




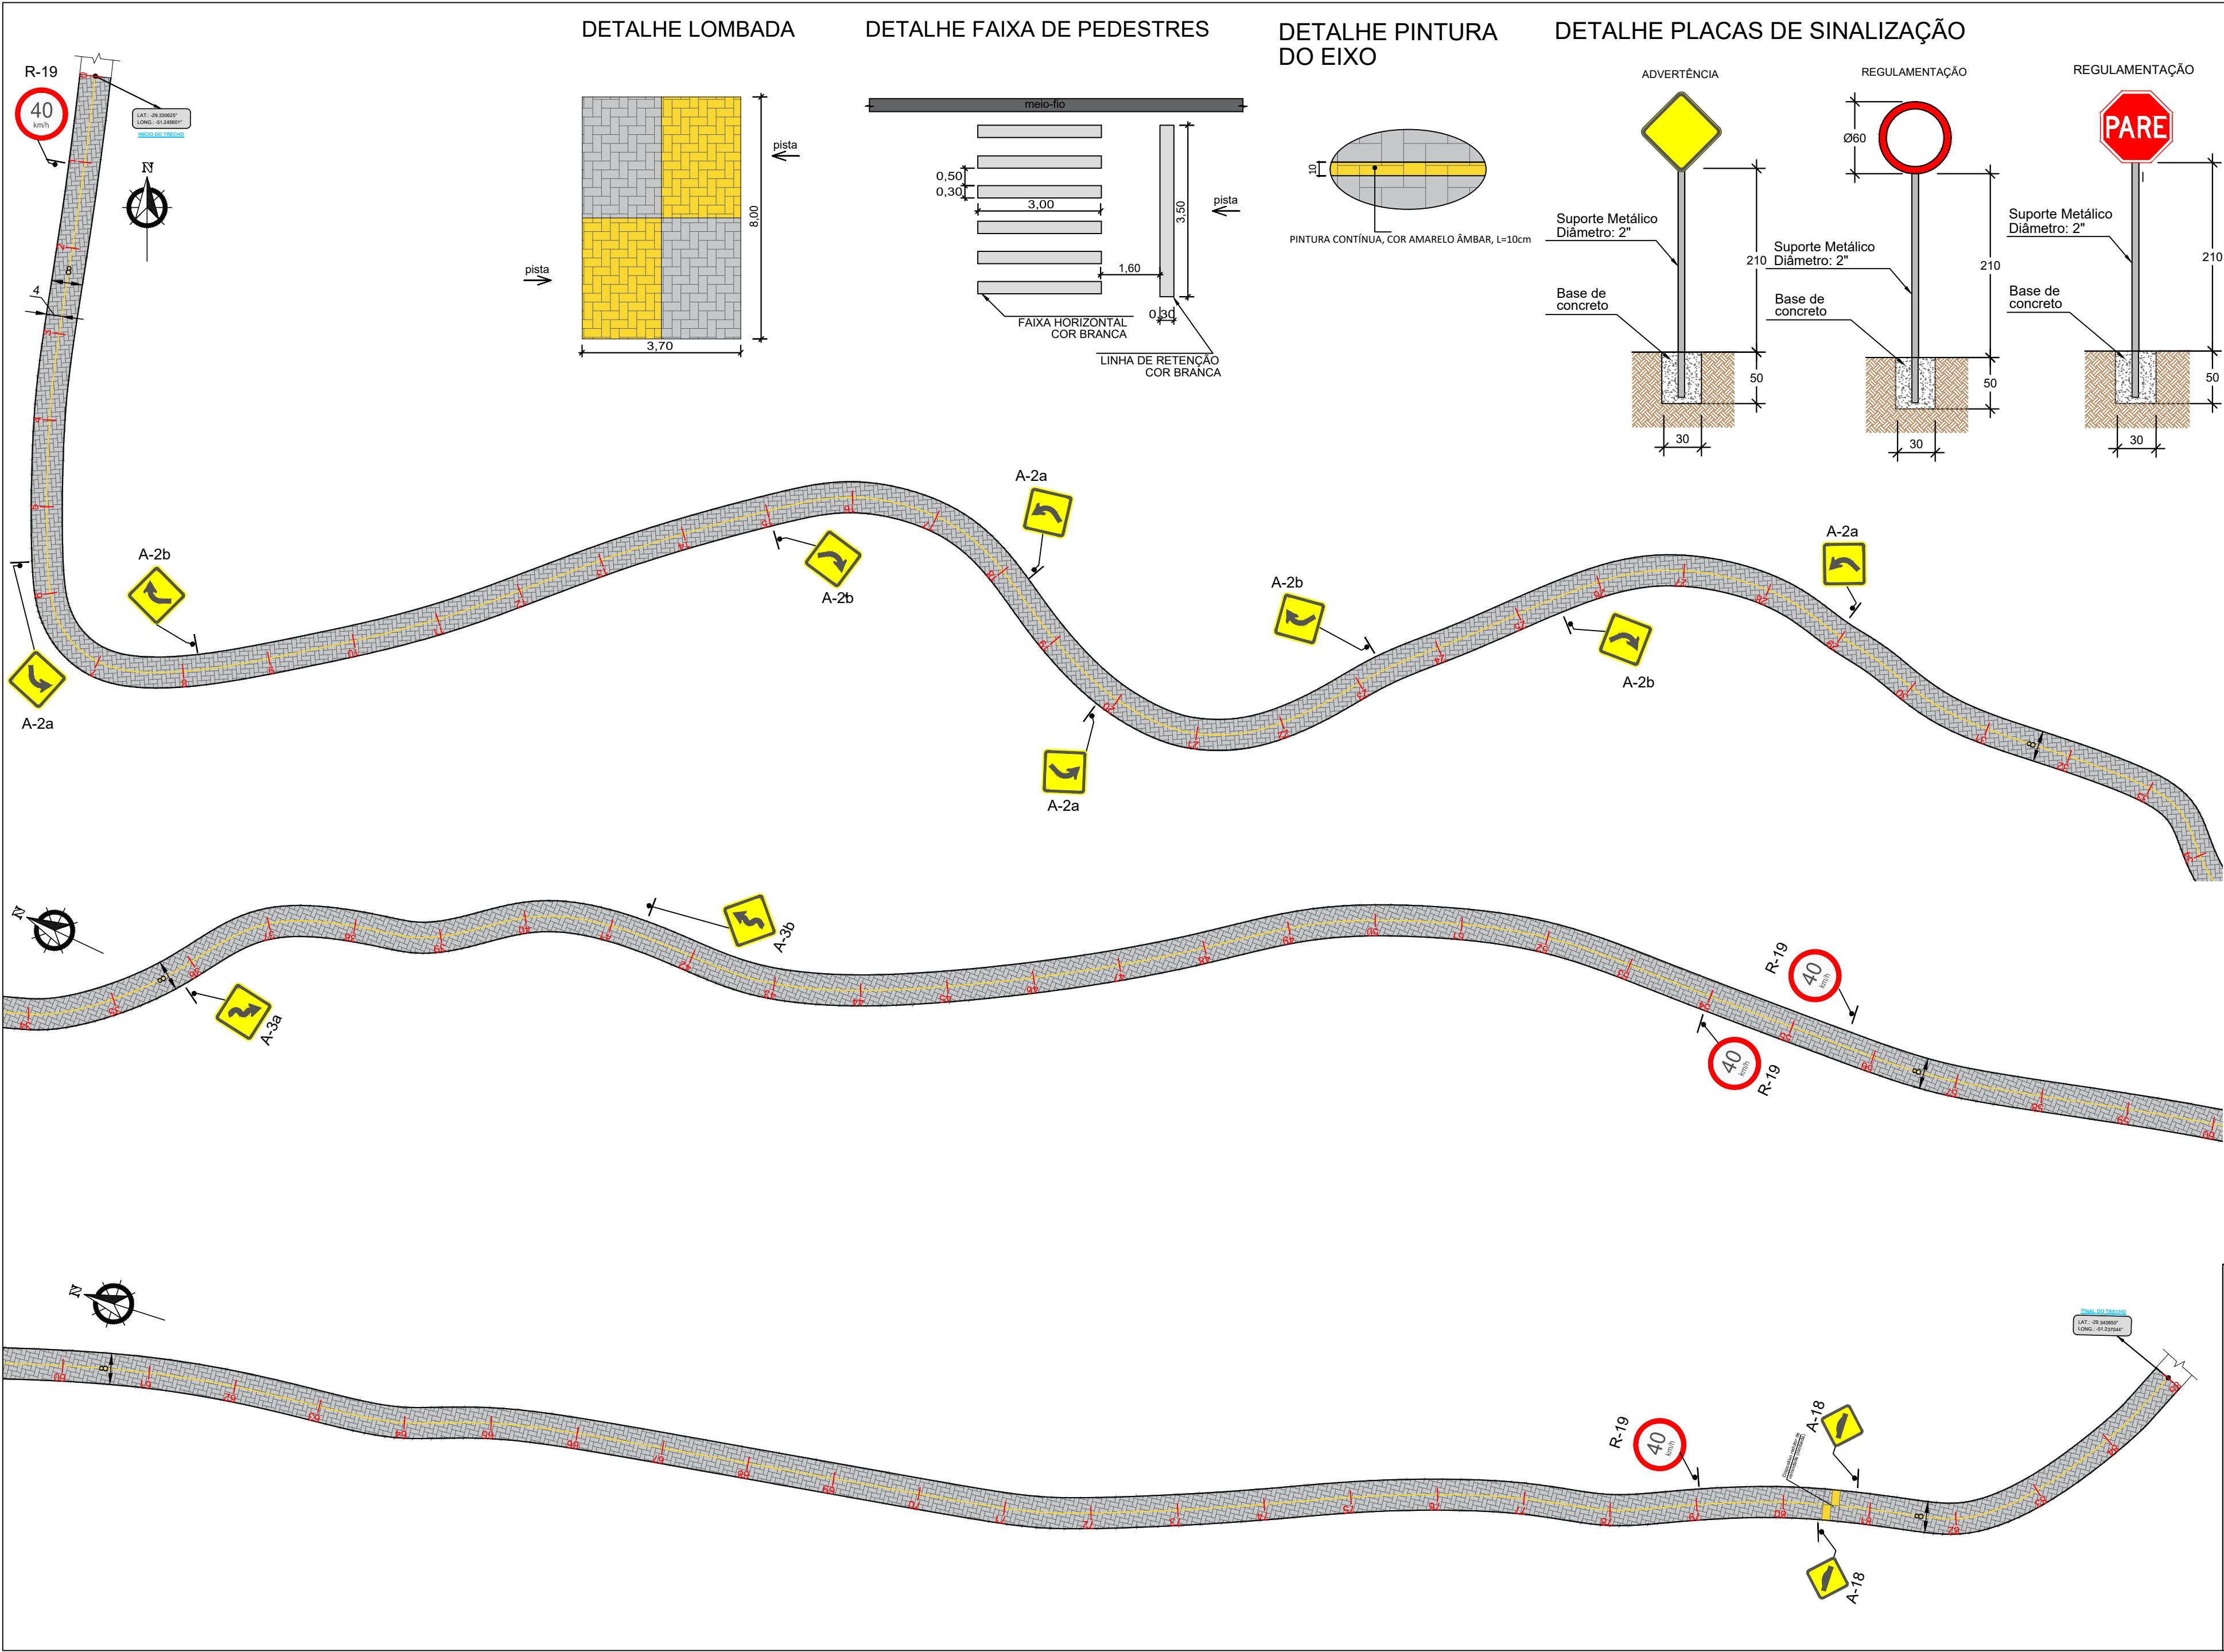


DETALHE LOMBADA

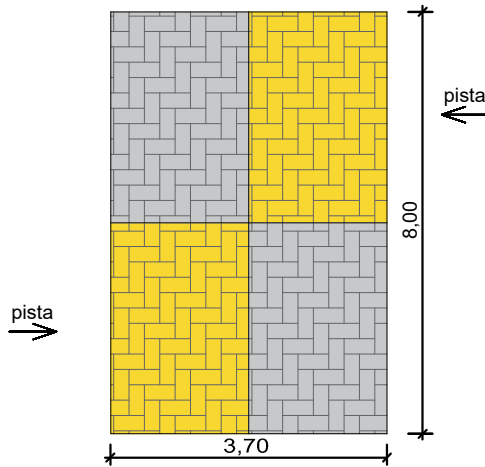


DETALHE FAIXA DE PEDESTRES

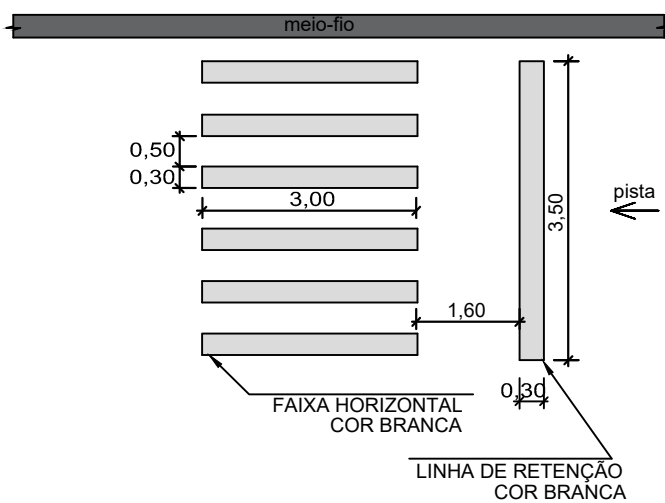

DETALHE PINTURA DO EIXO

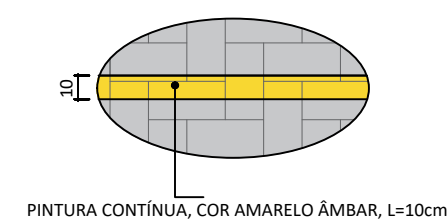

DETALHE PLACAS DE SINALIZAÇÃO

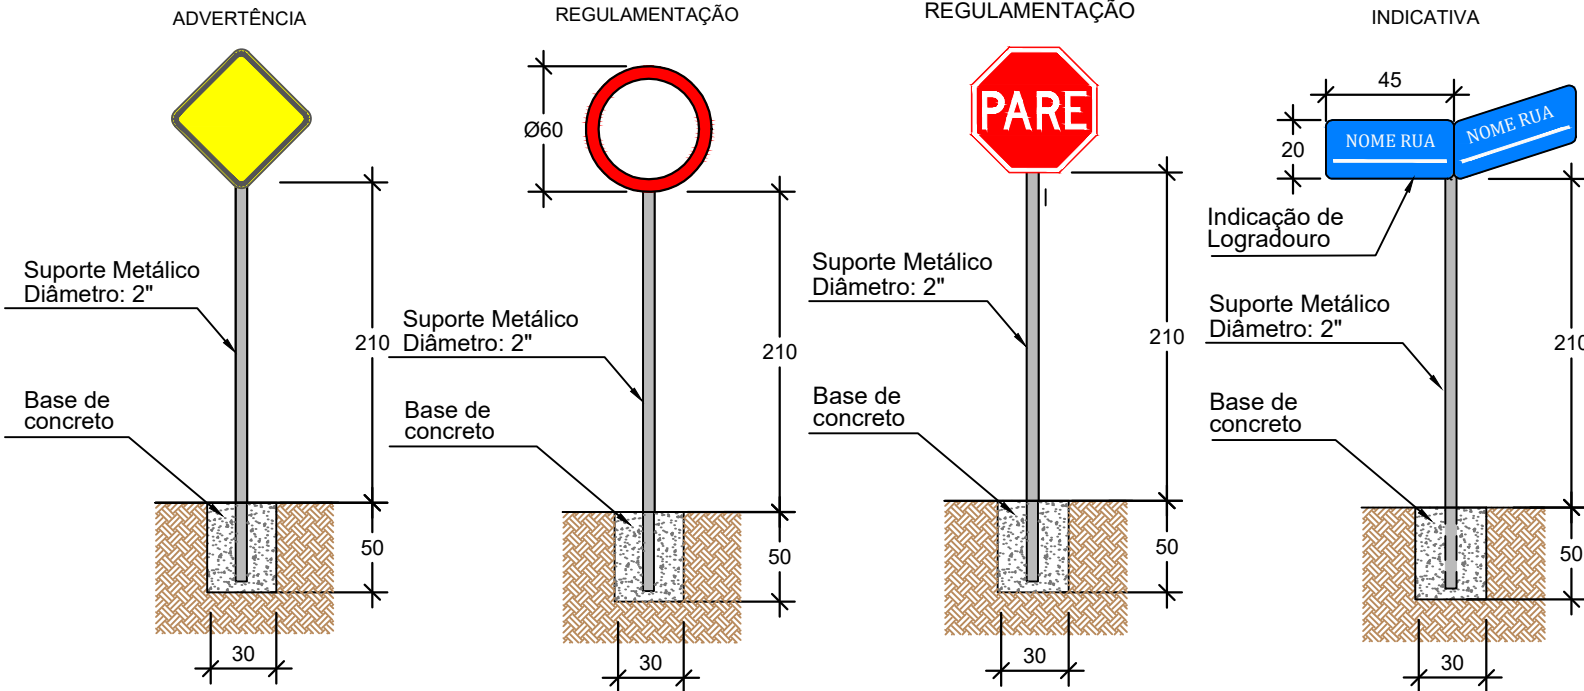

SINALIZAÇÃO HORIZONTAL


QUANTITATIVO SINALIZAÇÃO HORIZONTAL
DESCRIÇÃO
A EXECUTAR
PINTURA EIXO DA VIA = 1.700,00m
EXTENSÃO 1.700,00m x LARGURA 0,10m = 170,00m² (AMARELO ÂMBAR)

SINALIZAÇÃO VERTICAL

QUANTITATIVO SINALIZAÇÃO VERTICAL
DESCRIÇÃO
PLACA DE REGULAMENTAÇÃO
R - 19 (VELOCIDADE PERMITIDA)
A EXECUTAR 4,00 UNIDADES
PLACA DE ADVERTÊNCIA
A - 2b
A - 2a
A - 3b
A - 3a
A - 18
A EXECUTAR 4,00 UNIDADES
A EXECUTAR 4,00 UNIDADES
A EXECUTAR 1,00 UNIDADE
A EXECUTAR 1,00 UNIDADE
A EXECUTAR 2,00 UNIDADE

OBSERVAÇÕES:

- SINALIZAÇÃO COMPLEMENTAR A EXISTENTE
- SINALIZAÇÃO DE ACORDO COM CONTRANDEENATRAM
- PLACAS DE INDICAÇÃO DE LOGRADOURO CONFORME LEIS DE TRÂNSITO MUNICIPAIS (PADRÃO MUNICIPAL)

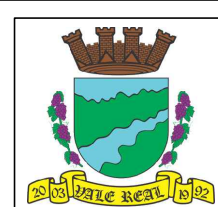

MUNICÍPIO DE
VALE REAL

Rua Rio Branco, 660 - Bairro Vila Nova - Vale Real/RS
CEP 95.775-000 | Fone: (51) 3637-7150

TÍTULO:

PROJETO DE PAVIMENTAÇÃO
EM BLOCOS INTERTRAVADOS
DE CONCRETO -
RUA NICOLAU ZIMMER

LOCAL:

RUA NICOLAU ZIMMER - BAIRRO FORQUETA BAIXA - VALE REAL/RS

PROPRIETÁRIO:

PREFEITURA MUNICIPAL DE VALE REAL

RESP. TÉCNICO:

HENRIQUE MAX KERBER
ENGENHEIRO CIVIL | CREA-RS 259.302

PROJETO DE PAVIMENTAÇÃO

ÁREA TOTAL:

13.600,00m²

ESCALA:

1/1000

DATA:

MAR/2026

PRANCHA:

4/4