



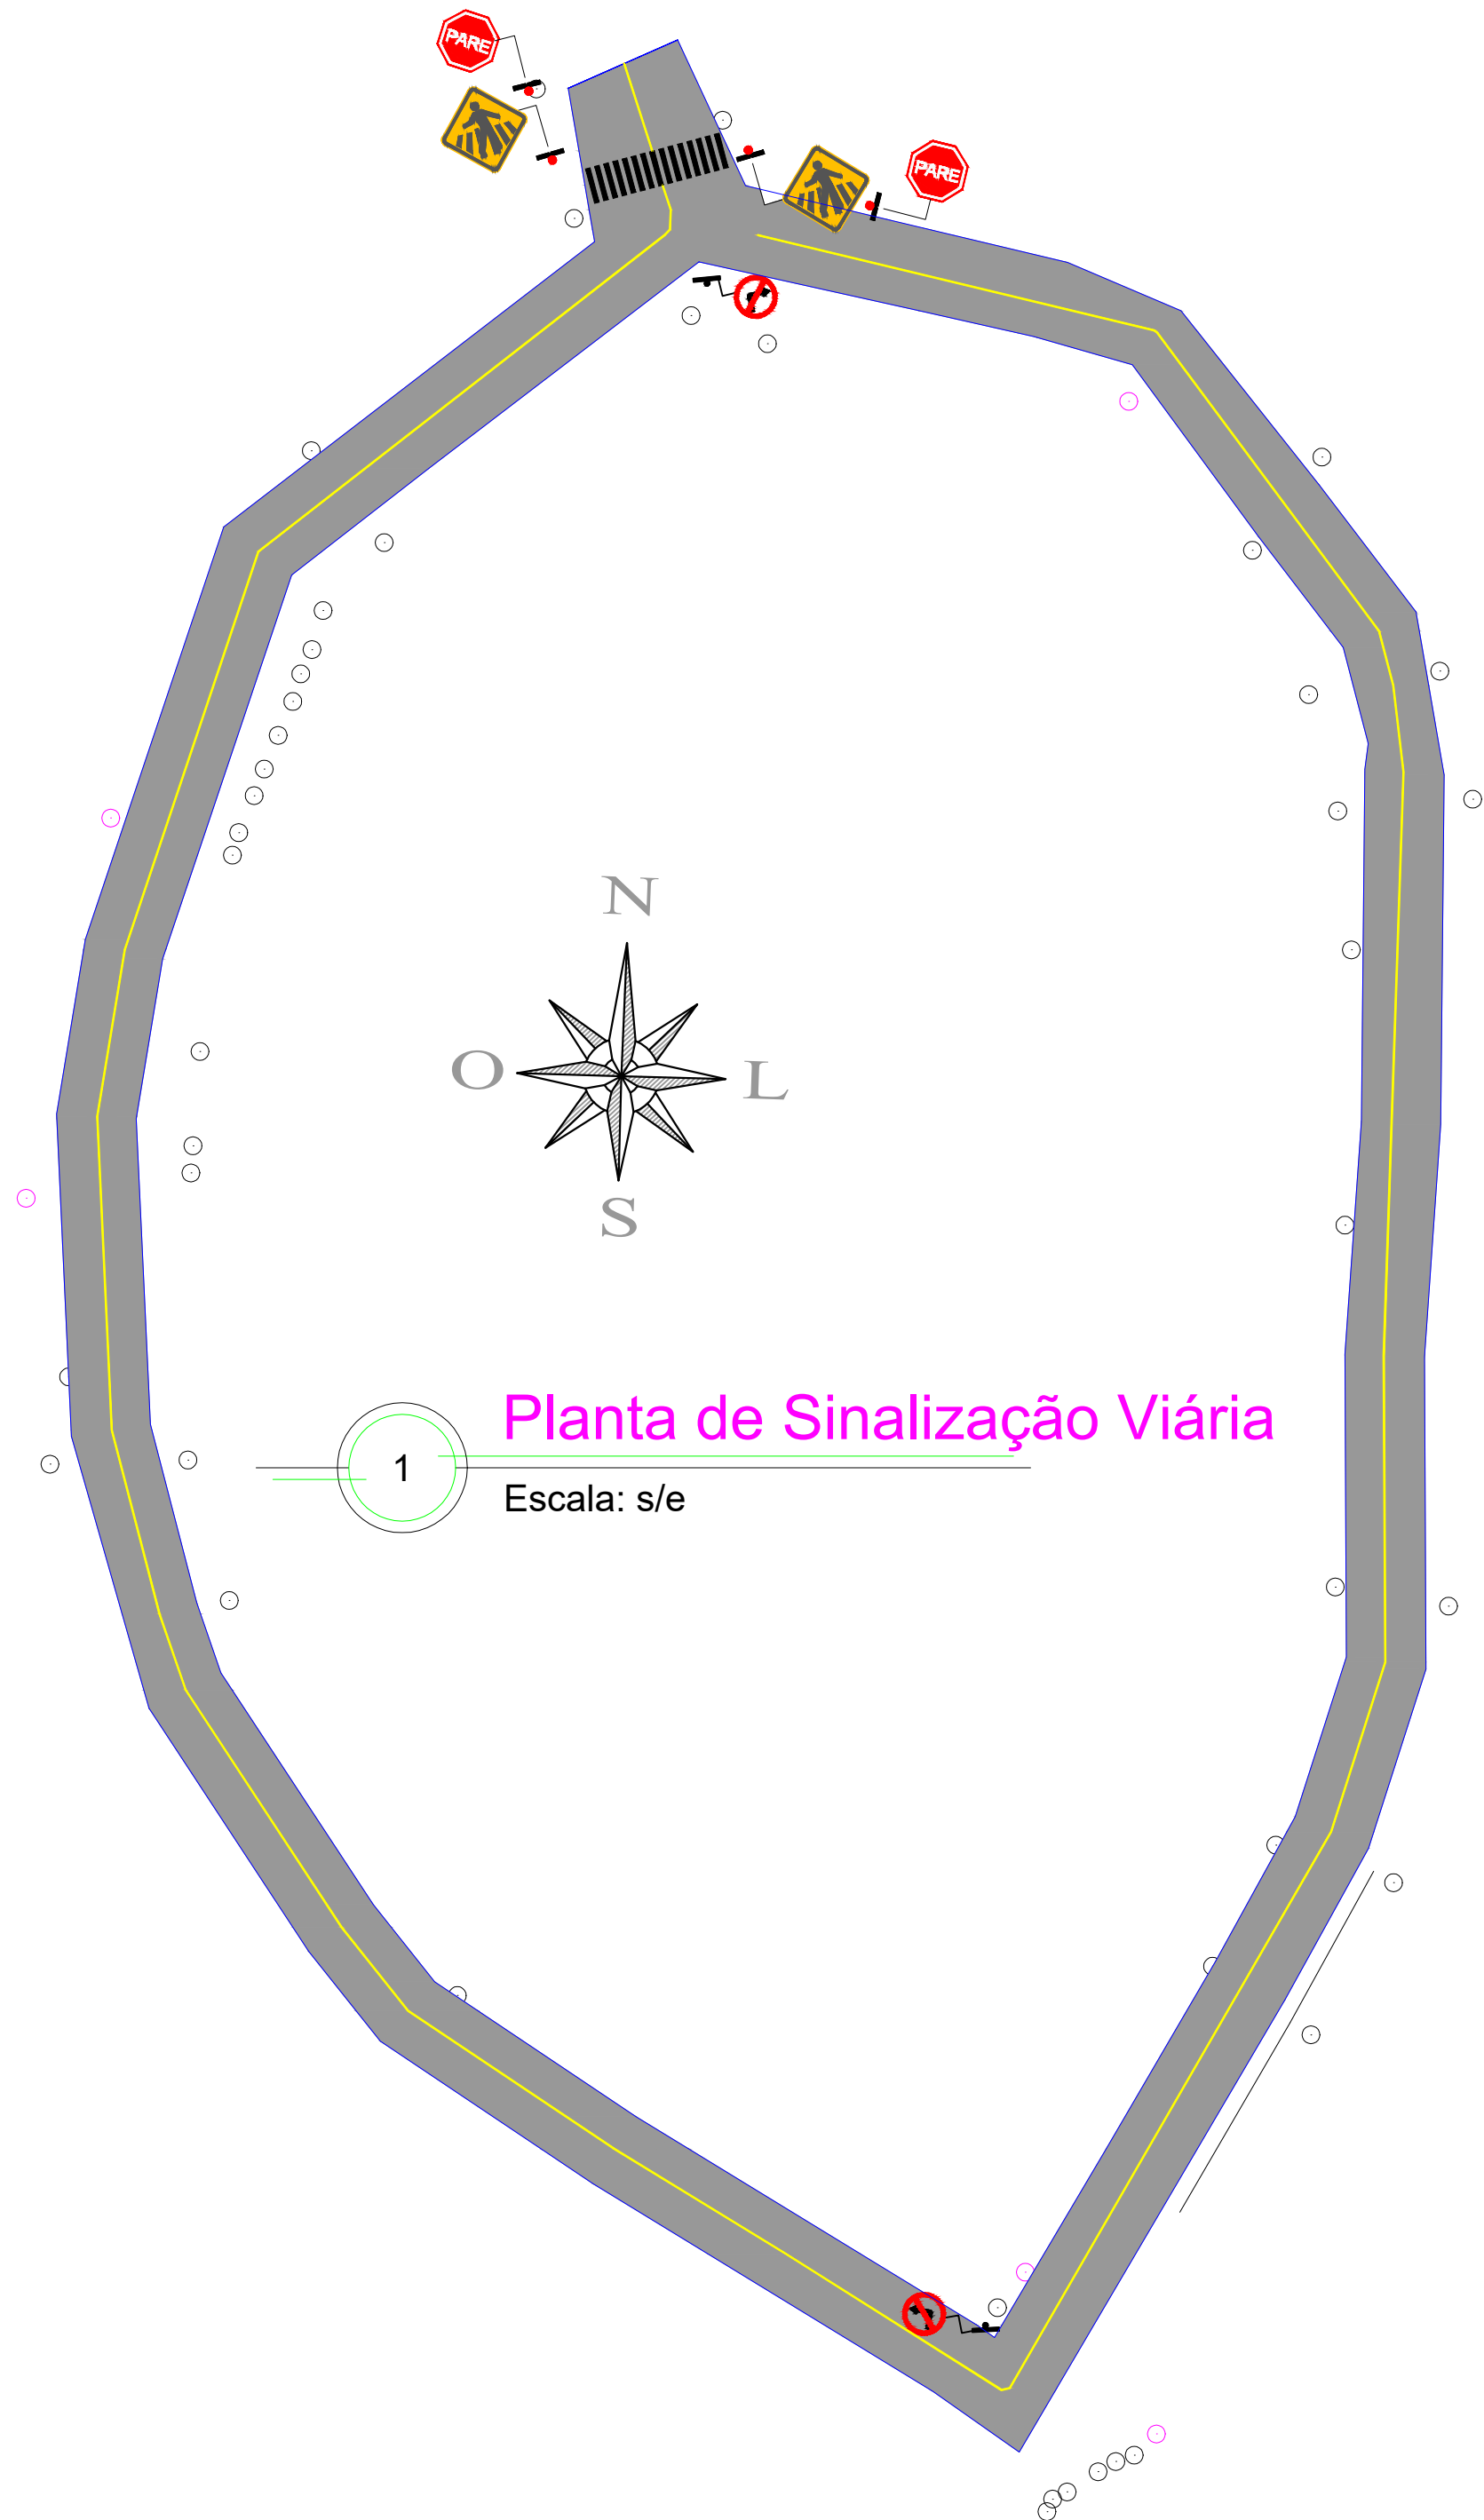


Planta de Sinalização Viária

Escala: s/e

SINALIZAÇÃO HORIZONTAL EM ZONA URBANA

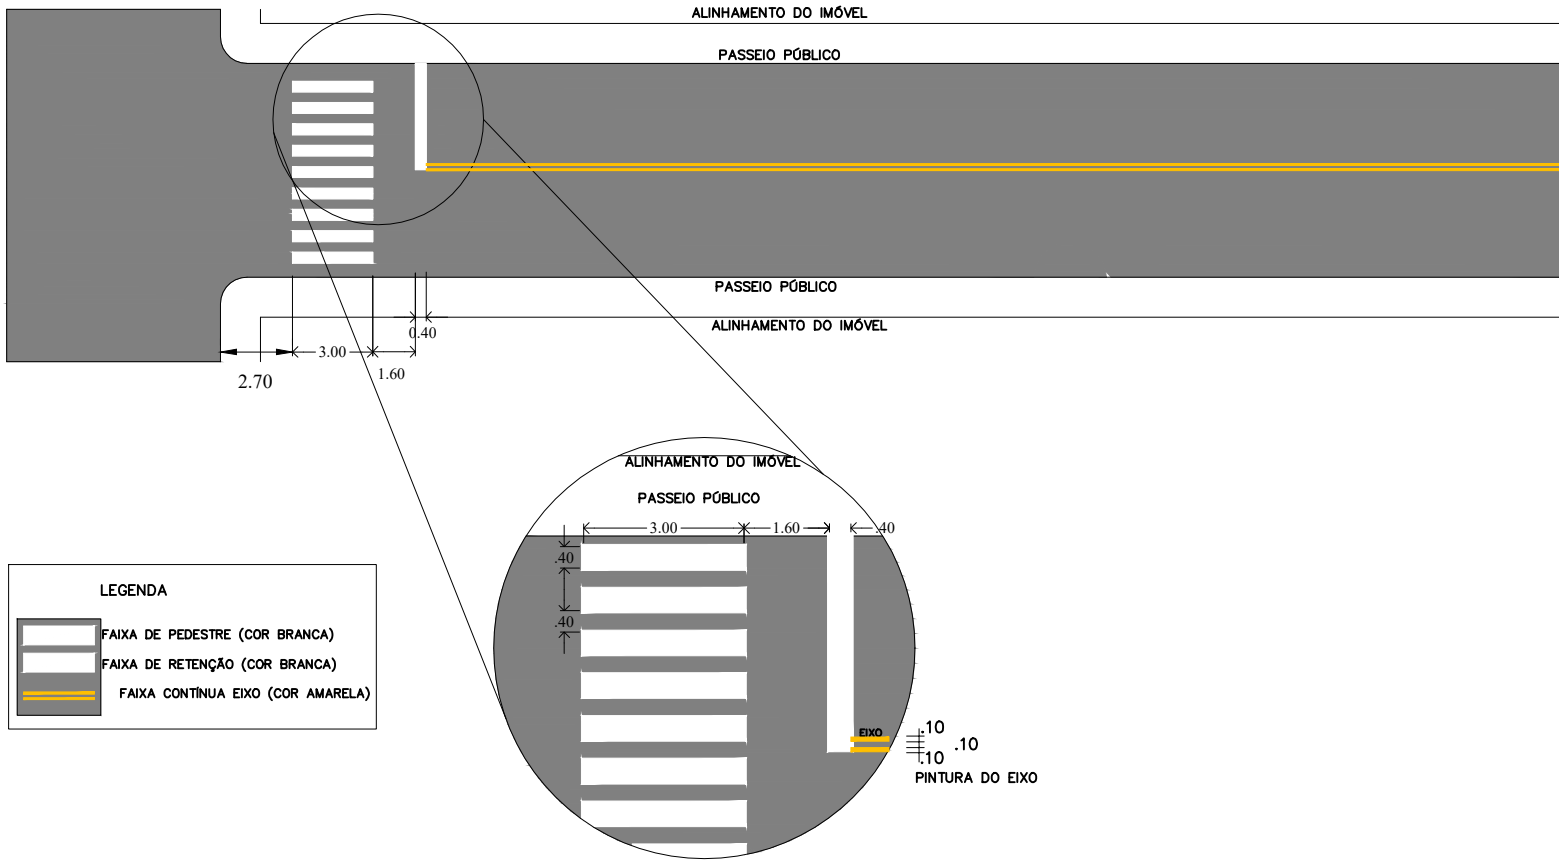

DETALHAMENTO DE SINALIZAÇÃO VERTICAL EM ZONA URBANA

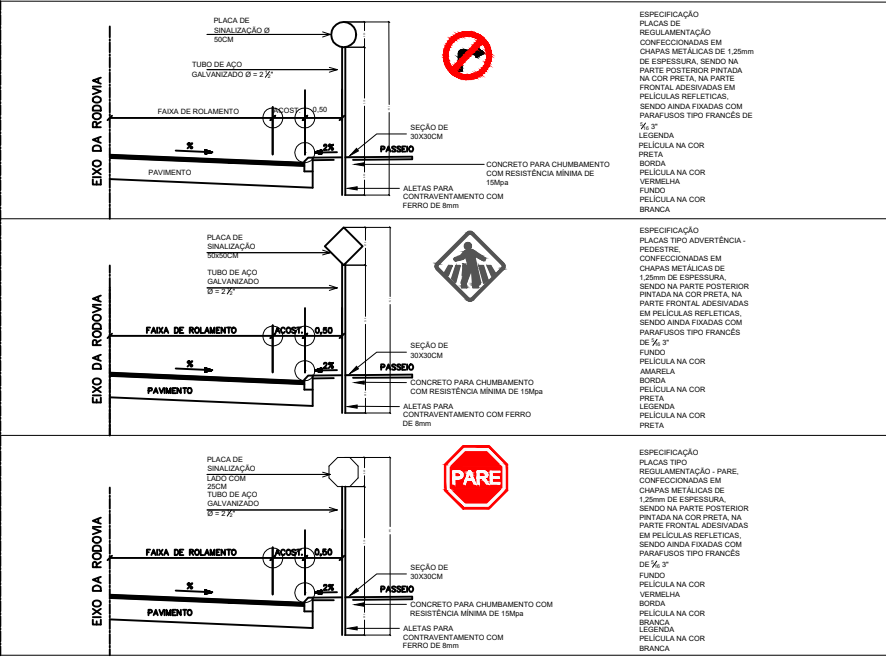

LEGENDA-SINALIZAÇÃO

- | | | |
|-------|-------|-----------------------------------|
| | FTP | FAIXA PARA TRAVESSIA DE PEDESTRES |
| --- | LRE | LINHA DE RETENÇÃO |
| - - - | LFO-2 | LINHA TRACEJADA (Cadência 1:3) |
| == | LFO-3 | LINHA DUPLA CONTÍNUA |
| //// | | LOMBADA |

TÍTULO
Sinalização Viária

LOCAL
Assentamento 29 de outubro

PROJ. ADILIO
Assinado de forma digital por ODAIR
ADILIO PELICOLI:92948308020
Dados: 2026.02.23 14:09:51 -03'00'

Monicípio de Trindade do Sul

DOCUMENTO
Assinado digitalmente
DANIEL DURANTI
Data: 23/02/2026 13:19:45-0300
Verifique em <https://validar.iti.gov.br>


Daniel Duranti
R\$187400

ESCALA
INDICADA

DESENHISTA

DATA
05/2025

FOLHA
3/4

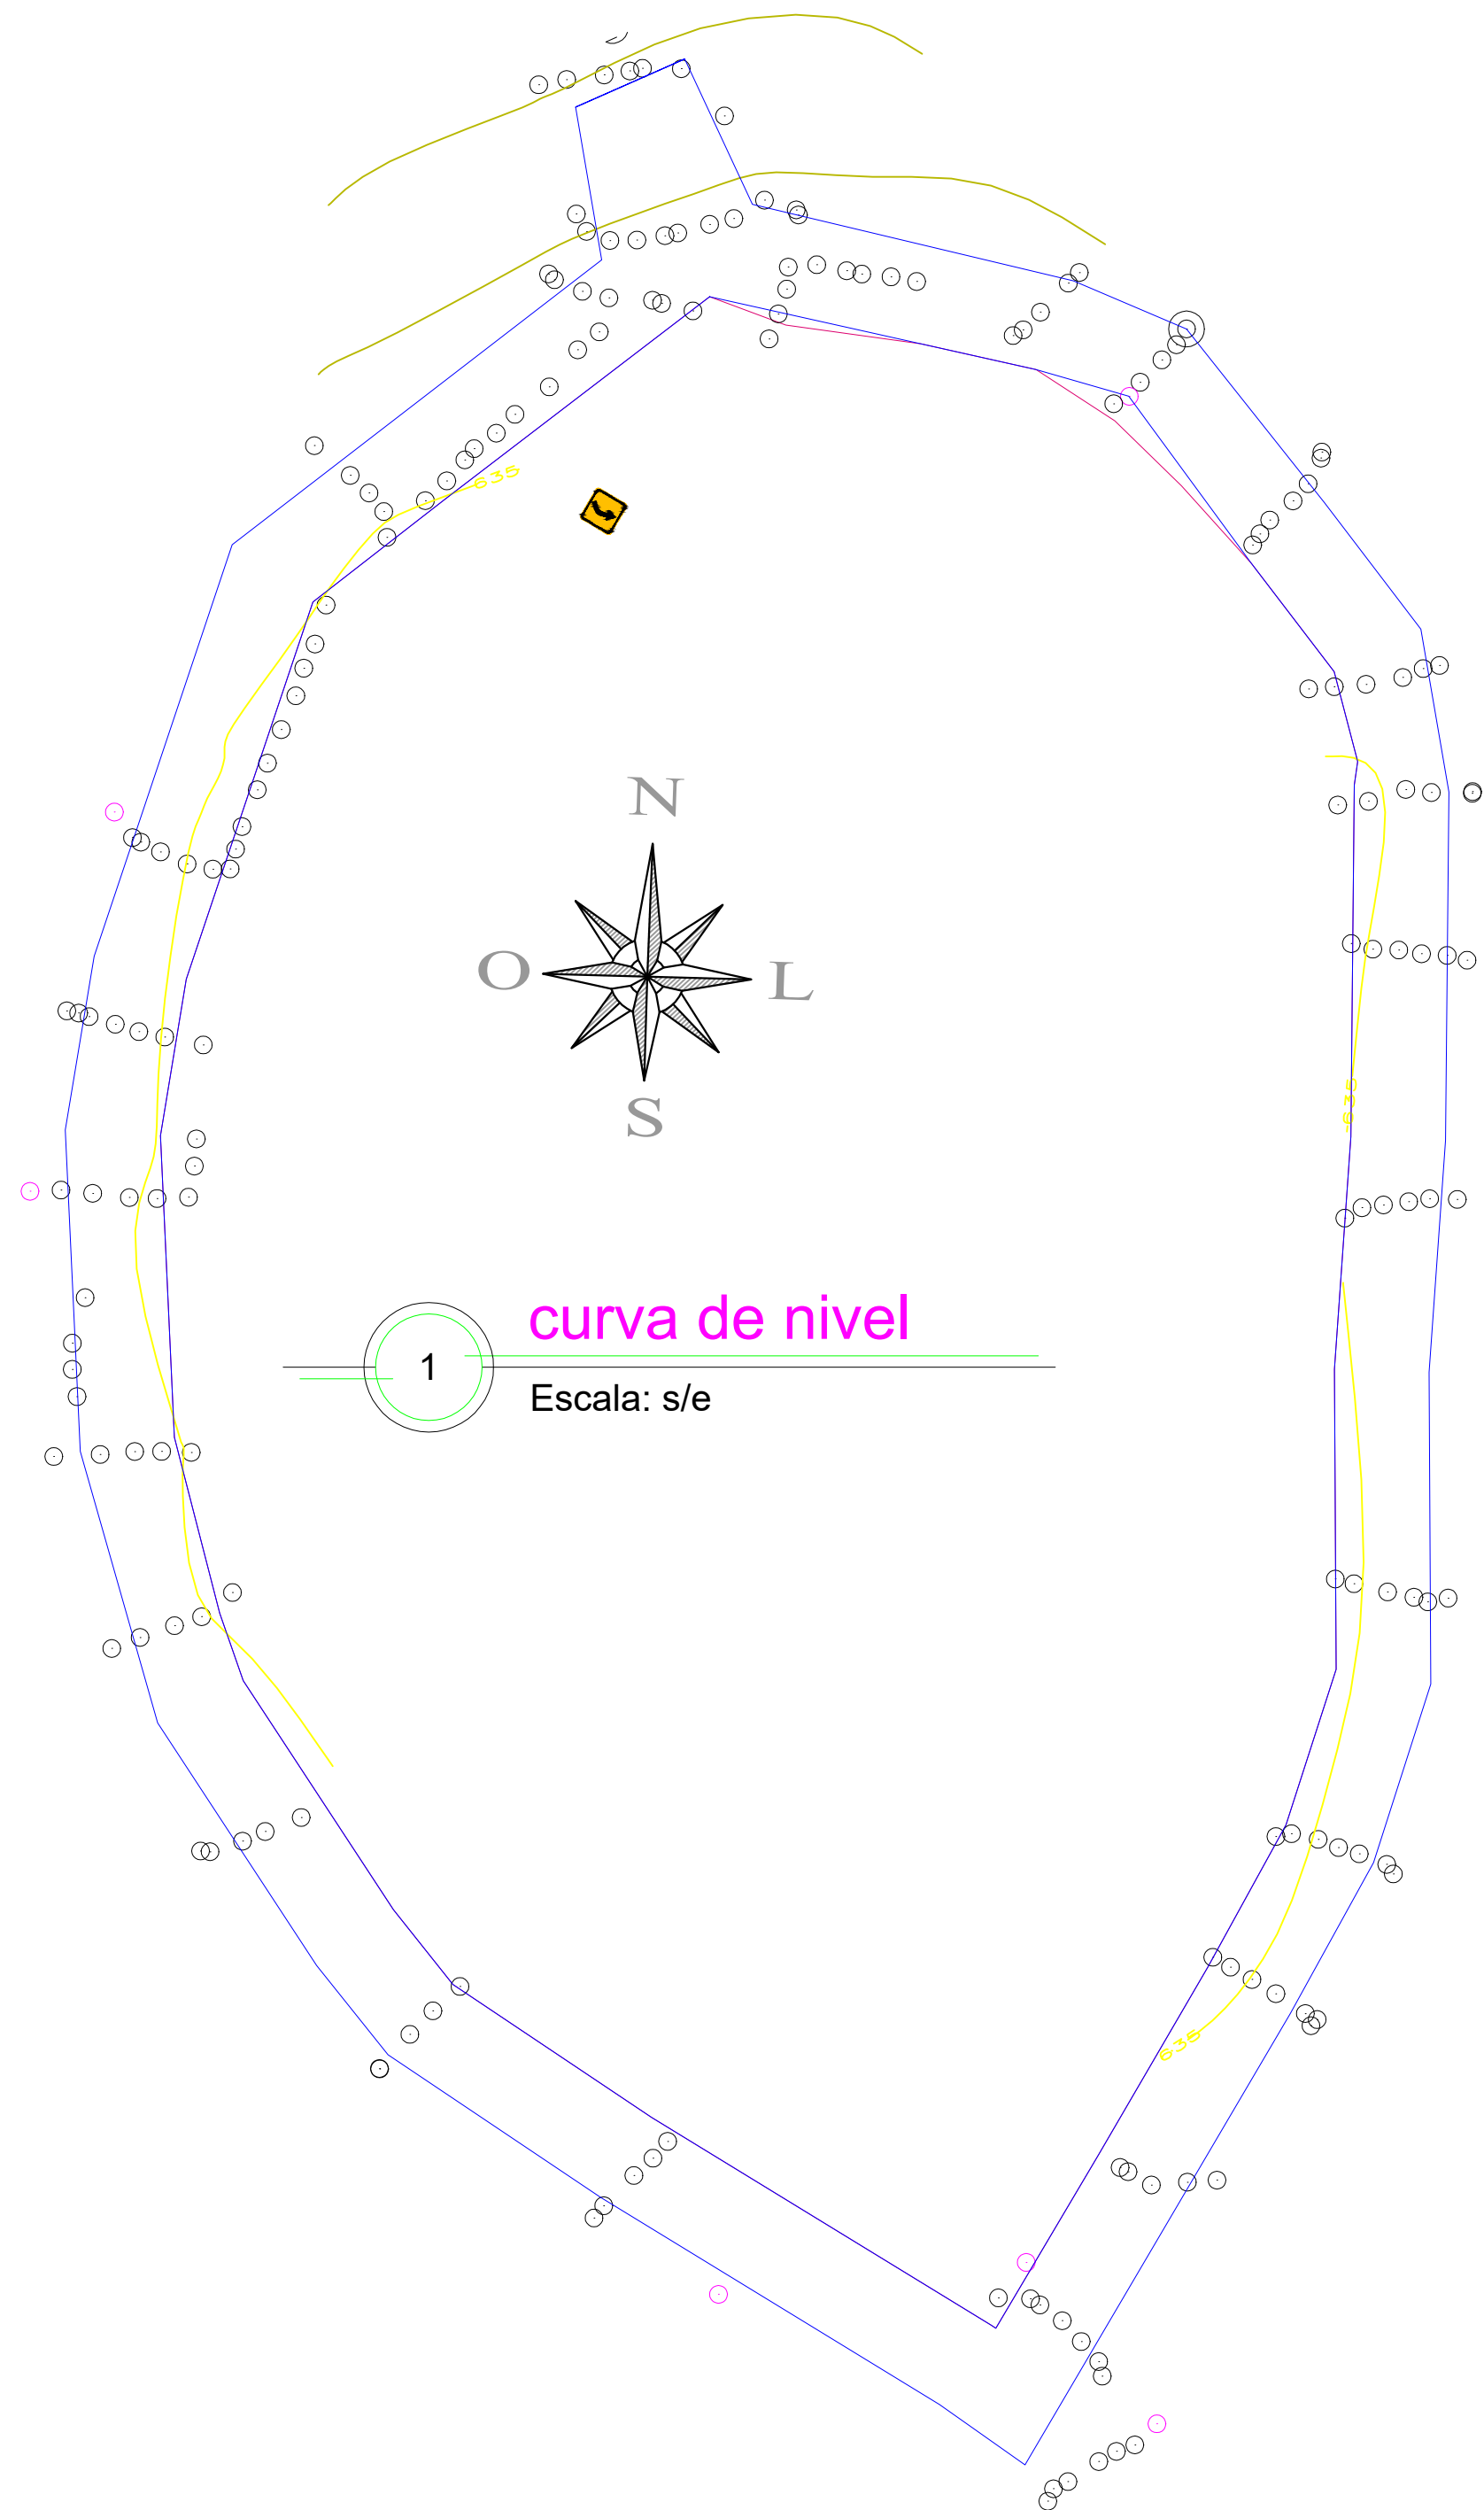

TÍTULO			
curva de nível			
LOCAL			
Assentamento 29 de outubro			
ODAIR ADILIO			
PROPRIETÁRIO		Assinado de forma digital por ODAIR ADILIO	
020		Data: 23/02/2026 13:19:45-0300	
Município de Trindade do Sul		Verifique em https://validar.iti.gov.br/	
ESCALA		RESP. TÉCNICO	
INDICADA		Daniel Duranti	
DESENHISTA		RS187400	
DATA		FOLHA	
05/2025		4/4	

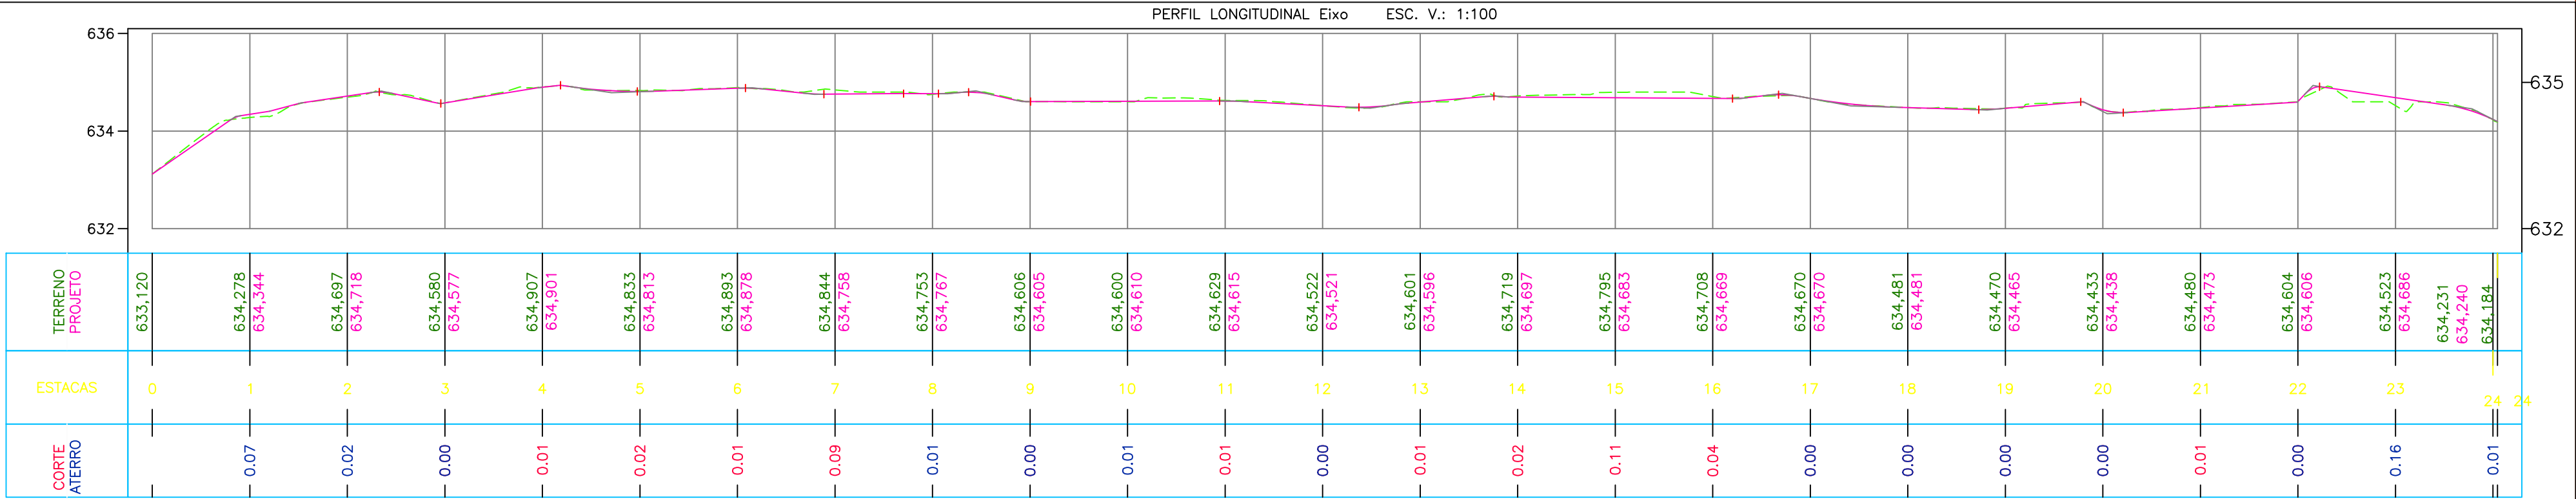
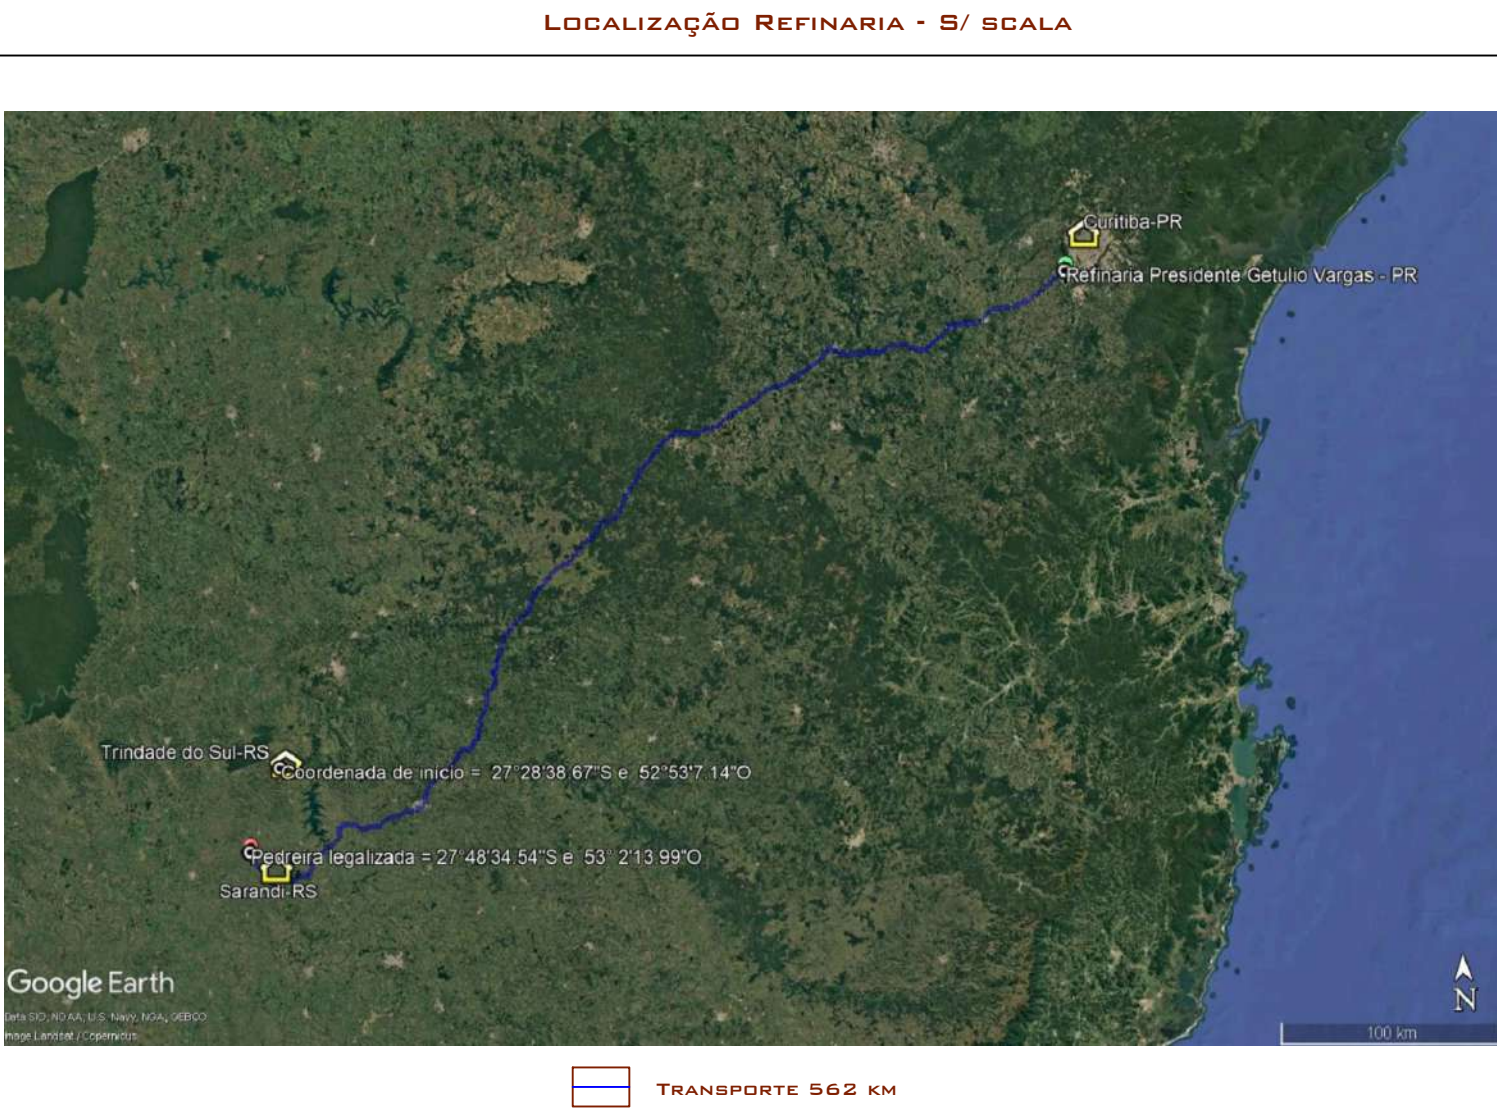
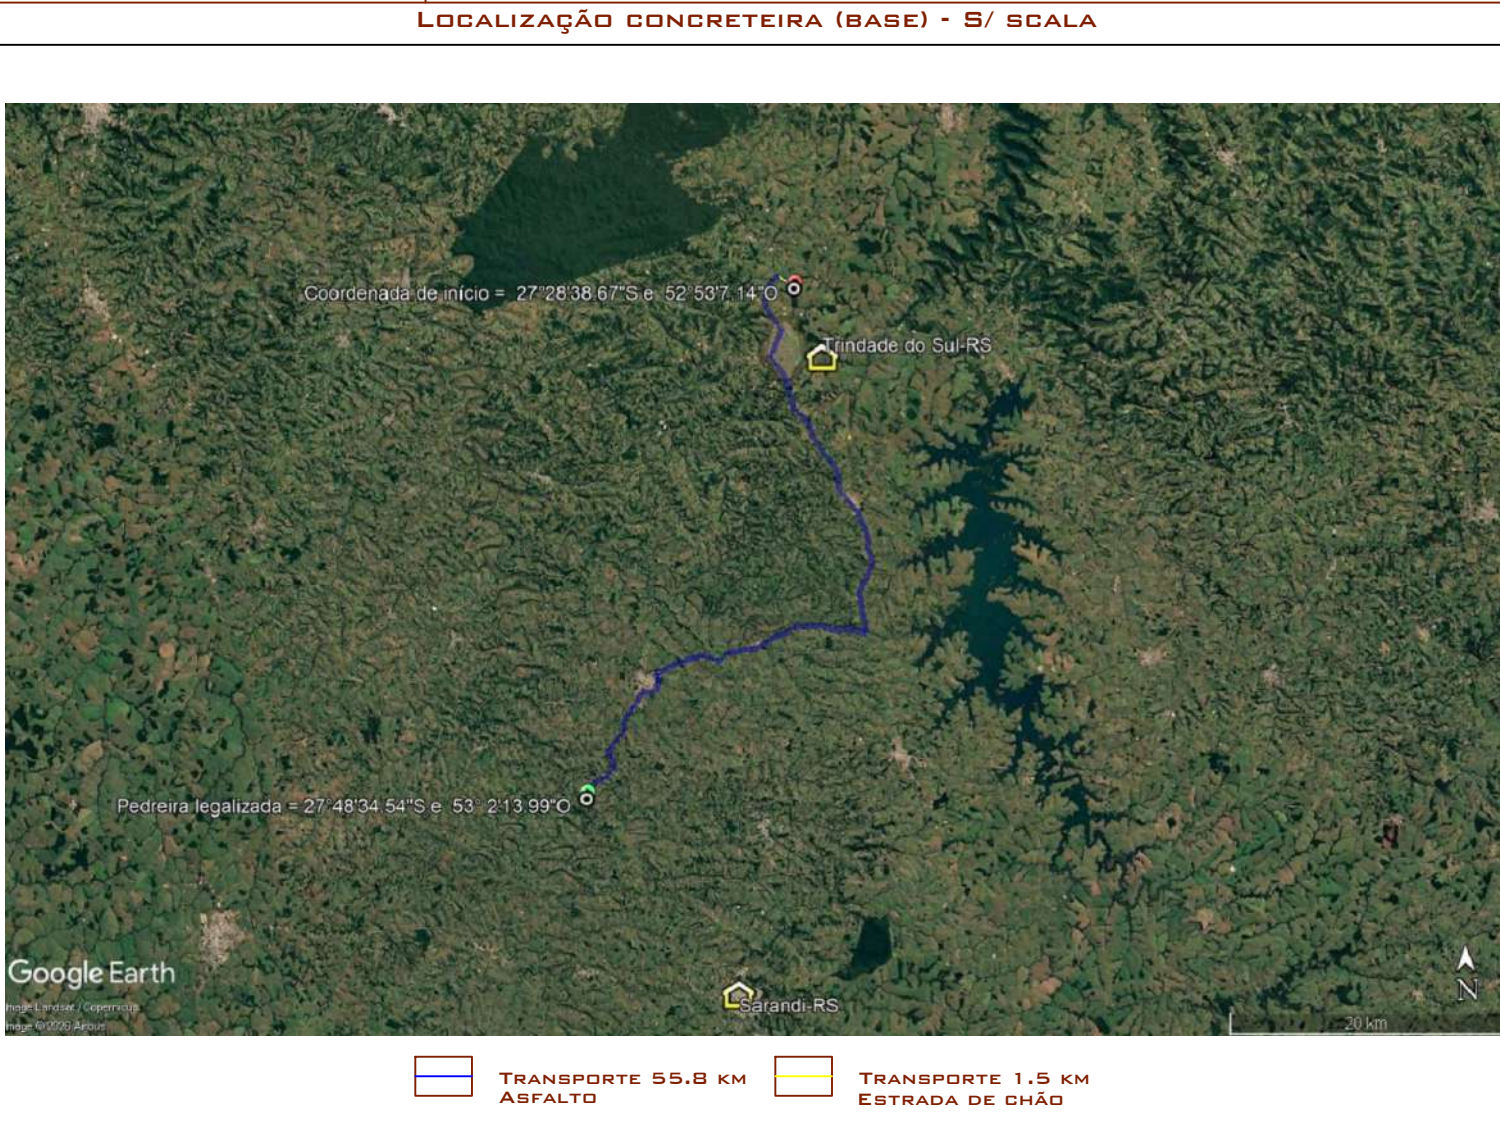
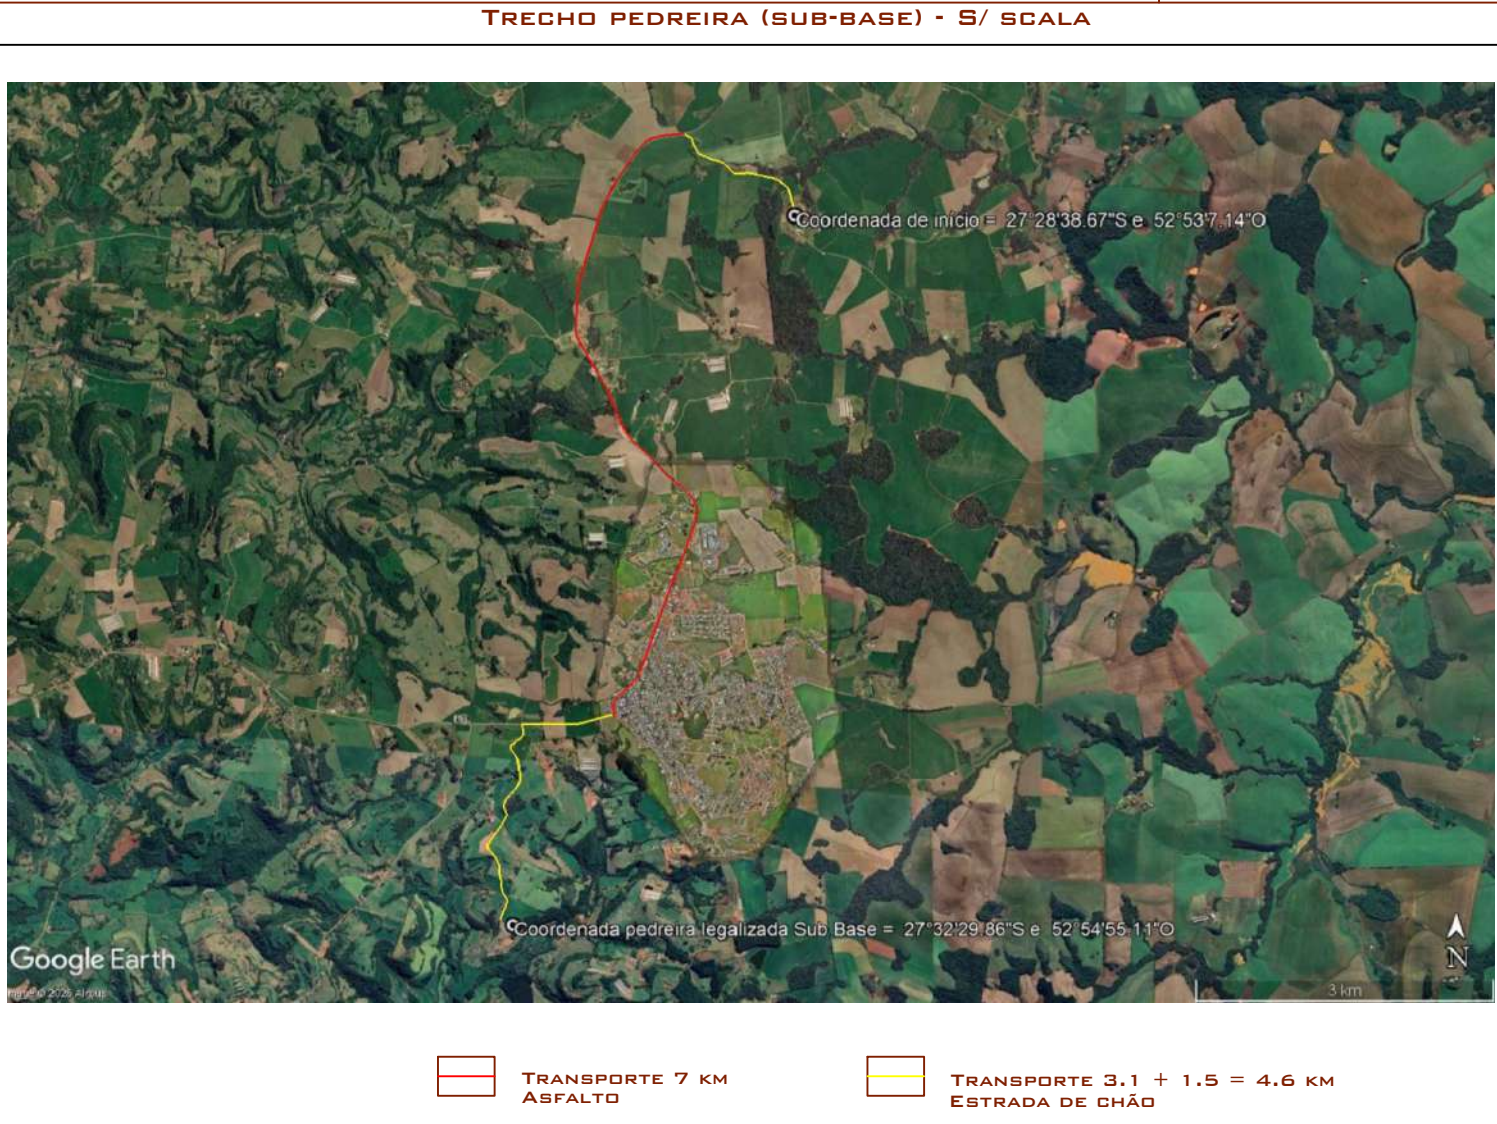
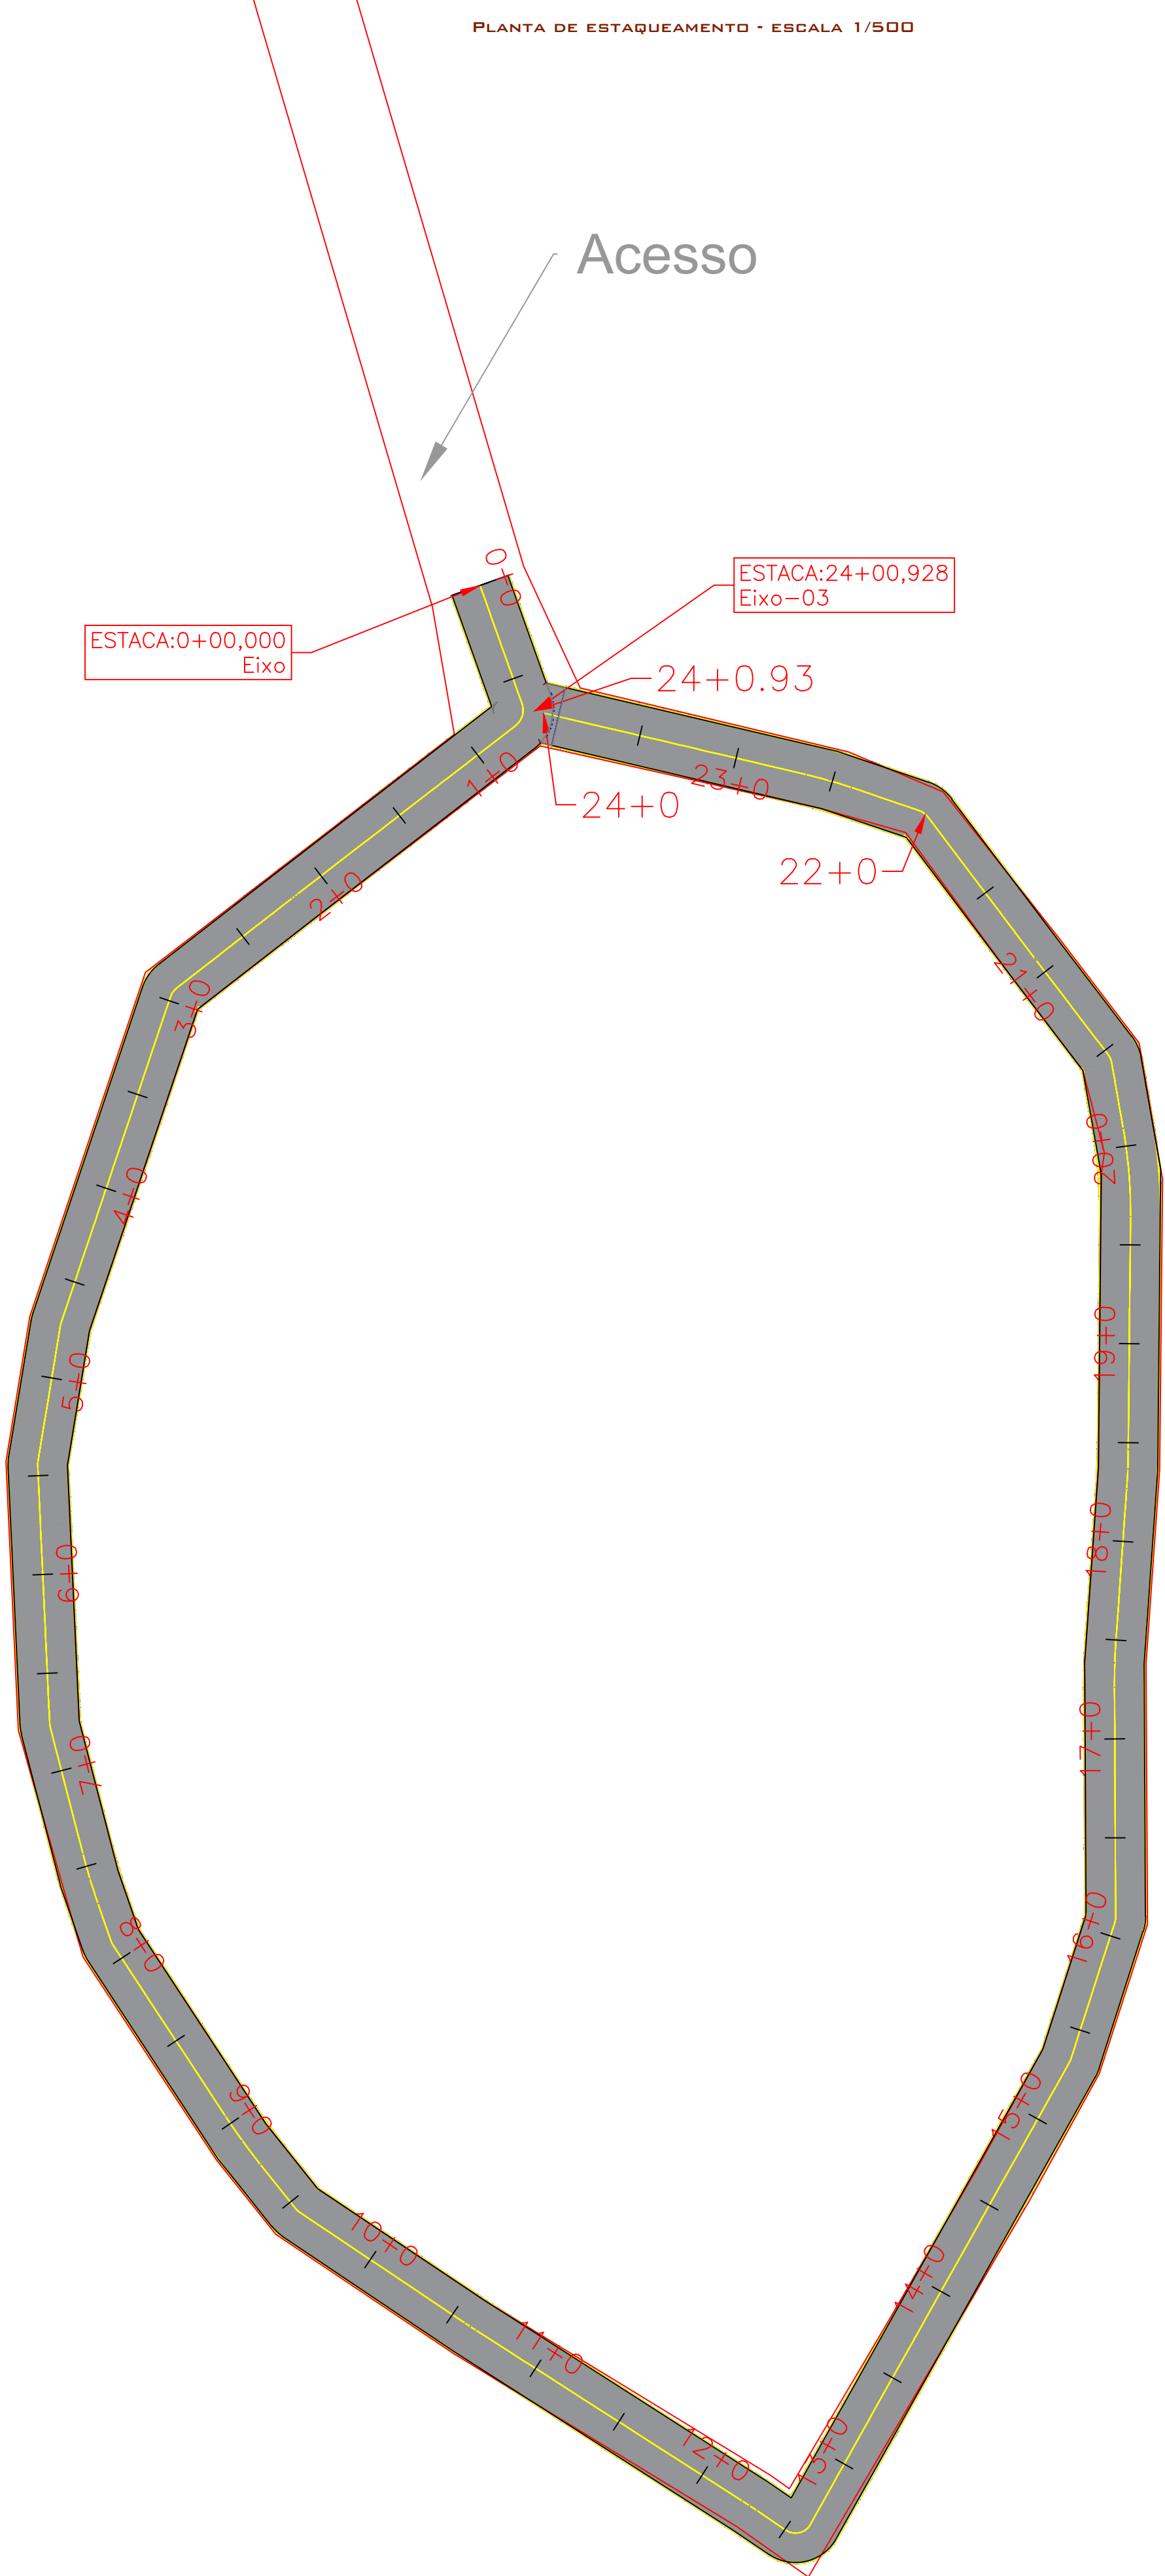


TABELA DE CÁLCULO DE CORTE E ATERRO			
VOLUME TOTAL			
Estaca	Volume de Corte (m³)	Volume de Aterro (m³)	Volume Líquido (m³)
0+0,00	0,00	0,00	0,00
0+12,66	34,09	0,00	34,09
0+13,91	4,42	0,00	38,52
0+15,17	5,27	0,00	43,78
1+0,00	15,18	0,00	58,96
2+0,00	62,26	0,00	121,22
2+3,04	9,91	0,00	131,13
2+3,37	1,08	0,00	132,21
2+3,70	1,07	0,00	133,27
2+18,43	44,62	0,00	177,89
2+19,02	0,49	0,00	178,38
2+19,60	0,46	0,00	178,83
3+0,00	1,10	0,00	179,93
4+0,00	56,76	0,00	236,69
4+14,30	39,99	0,00	276,69
4+14,46	0,22	0,00	276,90
4+14,62	0,22	0,00	277,12
5+0,00	14,60	0,00	291,72
5+8,55	23,01	0,00	314,73
5+8,76	0,17	0,00	314,90
5+8,97	0,17	0,00	315,07
6+0,00	29,99	0,00	345,07
6+15,07	41,91	0,00	386,98
6+15,27	0,36	0,00	387,34
6+15,48	0,36	0,00	387,70
7+0,00	12,71	0,00	400,41
7+8,68	25,41	0,00	425,82
7+11,31	7,49	0,00	433,32
7+13,94	7,13	0,00	440,45
7+17,90	10,99	0,00	451,43
7+18,14	0,51	0,00	451,94
7+18,39	0,51	0,00	452,45
8+0,00	4,52	0,00	456,97
8+19,08	52,68	0,00	509,65
9+0,00	2,51	0,00	512,16
9+2,11	5,70	0,00	517,86
9+5,13	8,09	0,00	525,95
9+10,83	14,69	0,00	540,64
9+11,13	0,37	0,00	541,01
9+11,44	0,36	0,00	541,37
10+0,00	22,70	0,00	564,06
10+11,50	31,15	0,00	595,22
10+12,17	1,73	0,00	596,94
10+12,85	1,74	0,00	598,68
11+0,00	19,01	0,00	617,69
12+0,00	54,81	0,00	672,50
12+4,83	13,35	0,00	685,85
12+5,71	2,46	0,00	688,31
12+6,59	2,45	0,00	690,75
12+10,20	9,97	0,00	700,72
12+11,50	2,14	0,00	702,86
12+12,81	2,25	0,00	705,11
13+0,00	19,06	0,00	724,17
14+0,00	55,30	0,00	779,47
15+0,00	59,81	0,00	839,29
15+6,52	-552,82	0,00	827,64
15+6,72	0,37	0,00	828,01
15+6,92	0,37	0,00	828,38
16+0,00	35,29	0,00	863,67
16+1,42	3,60	0,00	867,27
16+1,74	0,30	0,00	867,56
16+2,05	0,31	0,00	867,88
17+0,00	121,95	0,00	961,24
17+5,21	16,78	0,00	978,02
17+7,69	8,56	0,00	986,59
17+10,17	8,47	0,00	995,06
18+0,00	30,18	0,00	1025,24
18+5,36	14,93	0,00	1040,16
18+7,34	5,33	0,00	1045,50
18+9,33	5,37	0,00	1050,87
19+0,00	31,47	0,00	1082,34
19+12,88	40,18	0,00	1122,52
19+17,35	13,23	0,00	1135,75
20+0,00	7,71	0,00	1143,46
20+1,82	5,33	0,00	1148,79
20+8,55	18,91	0,00	1167,70
20+9,03	0,74	0,00	1168,44
20+9,51	0,75	0,00	1169,19
21+0,00	29,26	0,00	1198,45
21+1,43	4,19	0,00	1202,64
21+1,57	0,40	0,00	1203,04
21+1,70	0,40	0,00	1203,44
21+19,60	50,80	0,01	1254,22
22+0,00	0,36	0,01	1254,58
22+0,19	0,20	0,01	1254,77
22+0,79	0,58	0,02	1255,32
22+7,98	18,03	0,05	1273,30
22+10,35	6,64	0,00	1279,94
22+12,72	7,10	0,00	1287,04
23+0,00	22,15	0,00	1309,19
24+0,00	67,85	0,00	1377,04
24+0,93	3,42	0,00	1380,46
TOTAL	1380,36	0,10	1380,46

LEVANTAMENTO TOPOGRÁFICO

CAIO COLOSSI
— ENGENHEIRO CIVIL —

LEGENDA

- EIXO PROJETADO
- VIA ATUAL
- PERFIL PROJEITO
- ESTACAS DE 20M EM 20M
- CURVAS DE NÍVEL
- PERFIL ATUAL DO TERRENO
- BASE DO CORTE E ATERRO

FOLHA

1/2

PROJETO

CAIO COLOSSI DE ALMEIDA:06537888948

Assinado de forma digital por CAIO COLOSSI DE ALMEIDA:06537888948
Dados: 2026.06.23 13:34:22 -03'00'

CAIO COLOSSI DE ALMEIDA
RESPONSÁVEL TÉCNICO
CREA: 134252-2

REQUERENTE

ODAIR ADILIO PELICOLI:92948308020

Assinado de forma digital por ODAIR ADILIO PELICOLI:92948308020
Dados: 2026.06.24 08:21:09 -03'00'

PREFEITURA MUNICIPAL TRINDADE DO SUL - RS
CNPJ:92399211/0001-67

LOCALIZAÇÃO

MUNICÍPIO: TRINDADE DO SUL-RS
ASSENTAMENTO 29 DE OUTUBRO

DATA

04 / 11 / 2025

ESCALA


INDICADAS

PROJETO

MAPA PARA PAVIMENTAÇÃO ASFALTICA DE ESTRADA VIGINAL LOCALIZADA NO "ASSENTAMENTO 29 DE OUTUBRO", CONTENDO: ESTAQUEAMENTO, PERFIL LONGITUDINAL, CÁLCULO DE VOLUME DE CORTE E ATERRO, E SEÇÕES DE CORTE E ATERRO, MAPAS COM COORDENADAS E LOCALIZAÇÃO DA PEDREIRA, CONCRETEIRA E REFINARIA A SEREM UTILIZADAS

MATRÍCULA

.

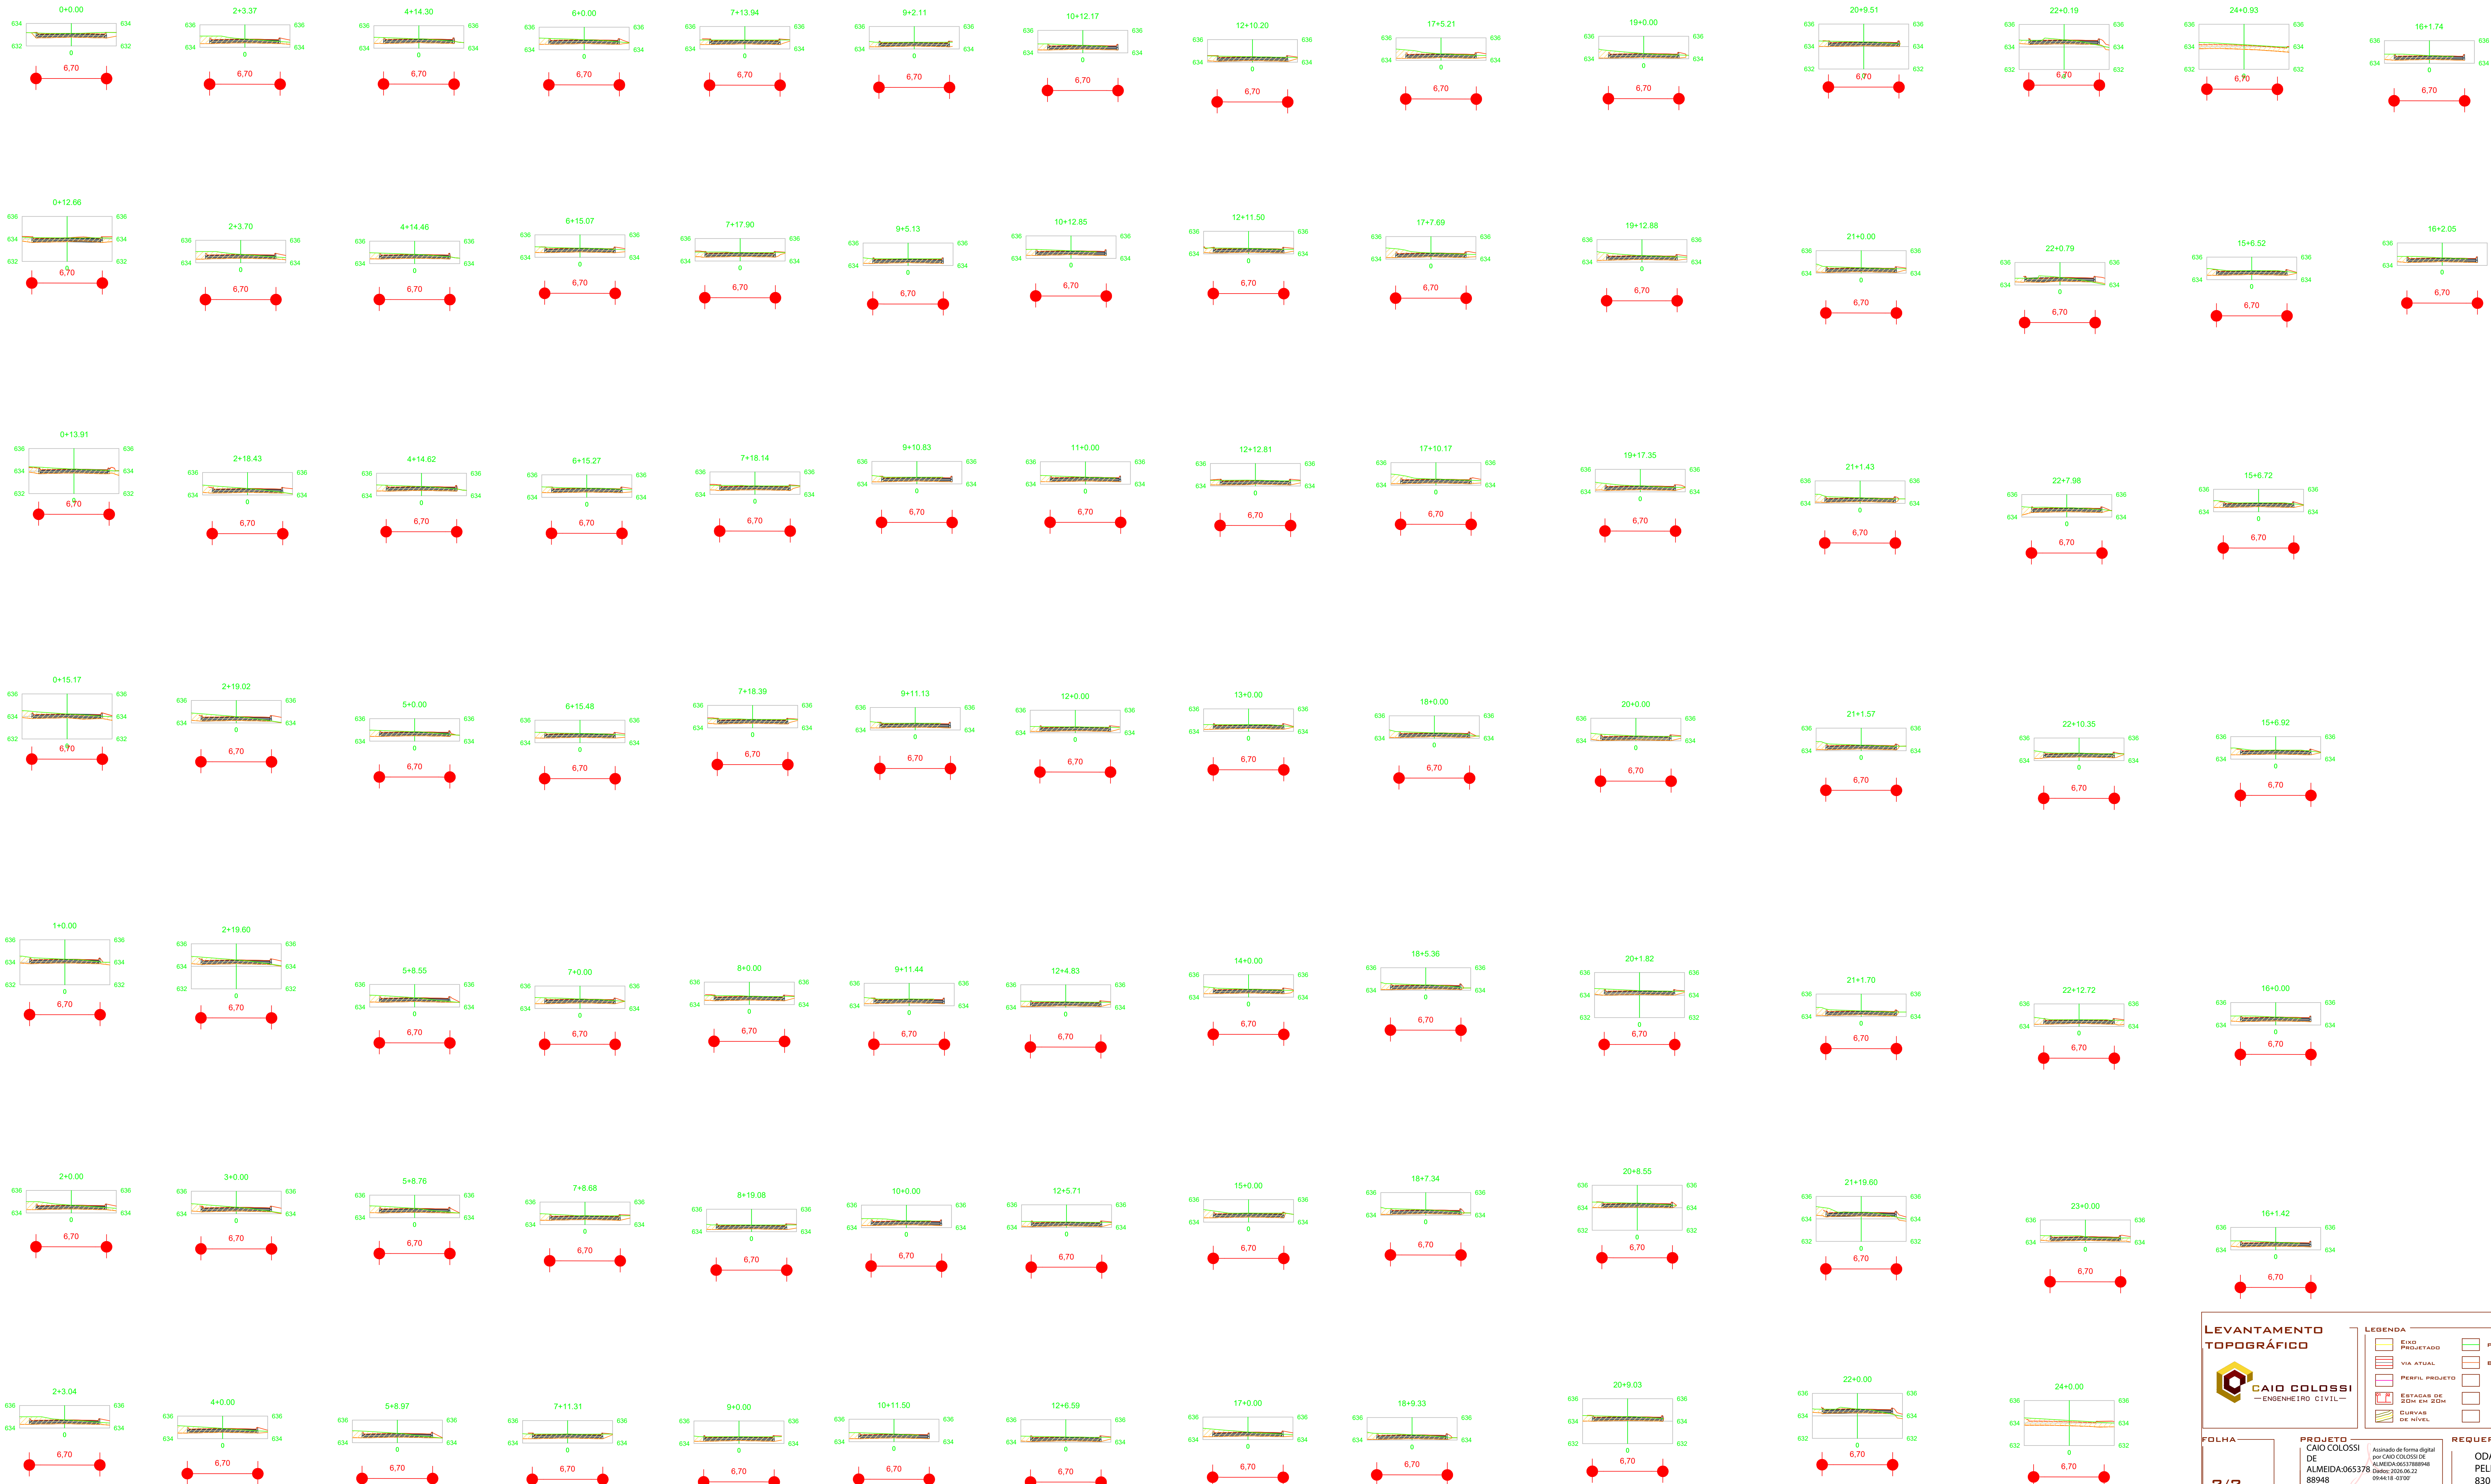

LEVANTAMENTO TOPOGRÁFICO



CAIO COLOSSI
- ENGENHEIRO CIVIL -

PROJETO

CAIO COLOSSI
DE ALMEIDA-065378
88948

Assinado de forma digital por CAIO COLOSSI DE ALMEIDA-0653788948
Data: 2024.08.22 09:41:18 -03'00'

CAIO COLOSSI DE ALMEIDA
REPRESENTANTE TÉCNICO
CREA: 1342552-2

REQUERENTE

ODAIR ADILIO
8308020

Assinado de forma digital por ODAIR ADILIO
Data: 2024.08.22 08:28:07 -03'00'

PREFEITURA MUNICIPAL
TRINIDADE DO SUL - RS
CNPJ: 023309211/0001-67

LEGENDA

 SOLO PROJETADO

 VIA ATUAL

 PERFIL PROJETO

 ESTACAS DE 20M EM 20M

 CURVAS DE NÍVEL

 PERFIL ATUAL DO TERRENO

 BASE DO CORTE E ATERRO

 ESCALA

 MATRÍCULA

FOLHA

2/2

LOCALIZAÇÃO

MUNICÍPIO: TRINIDADE DO SUL-RS
ASSENTAMENTO 29 DE OUTUBRO

PROJETO

MAPA PARA PAVIMENTAÇÃO ASFALTICA DE ESTRADA VIAL
LOCALIZADA NO "ASSENTAMENTO 29 DE OUTUBRO", CONTENDO:
ESTABELECIMENTO, PERFIL LONGITUDINAL, CÁLCULO DE VOLUME DE
CORTE E ATERRO, E SEÇÕES DE CORTE E ATERRO, MAPAS COM
COORDENADAS E LOCALIZAÇÃO DO ROTA FORA E DA REDEIRA A
SER UTILIZADA


DATA

04 / 11 / 2025


ESCALA

5' ESCALA

MATRÍCULA

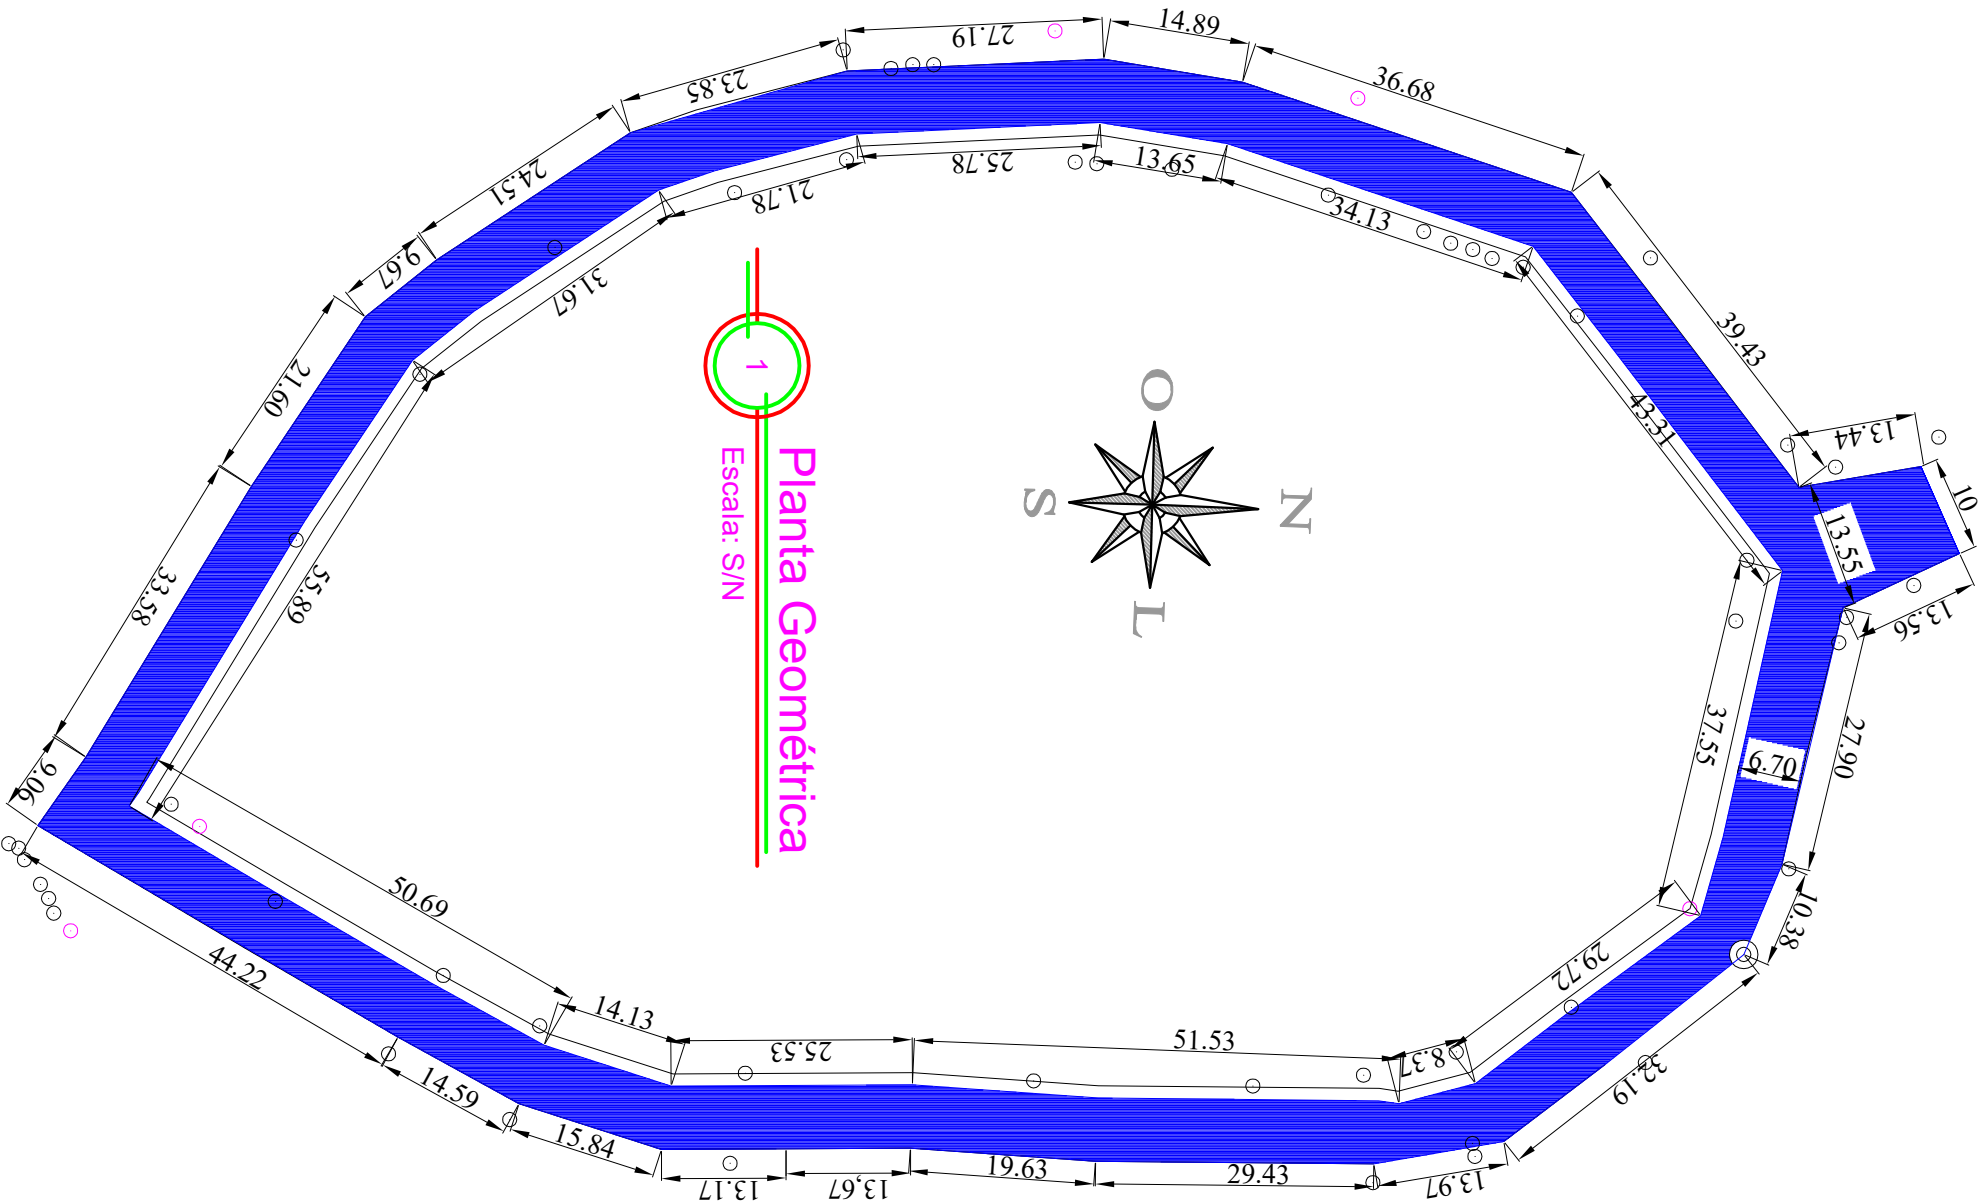

SEÇÃO TRANSVERSAL TIPO
PAVIMENTAÇÃO

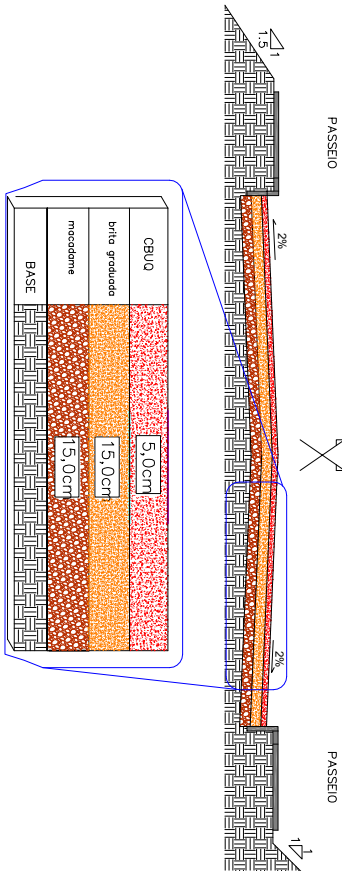

Área total :3245.75m²
comprimeto da via : 480,93m
largura media : 6,7m
Rua Assentamento 29 de outubro

TÍTULO
Planta asfalto

LOCAL
Assentamento 29 de outubro

PROPRIETÁRIO
Município de Trindade do Sul

RESP. TÉCNICO
Daniel Duranti
RS 187400

ESCALA
INDICADA

DESENHISTA

DATA
05/2025

FOLHA
1 / 4