

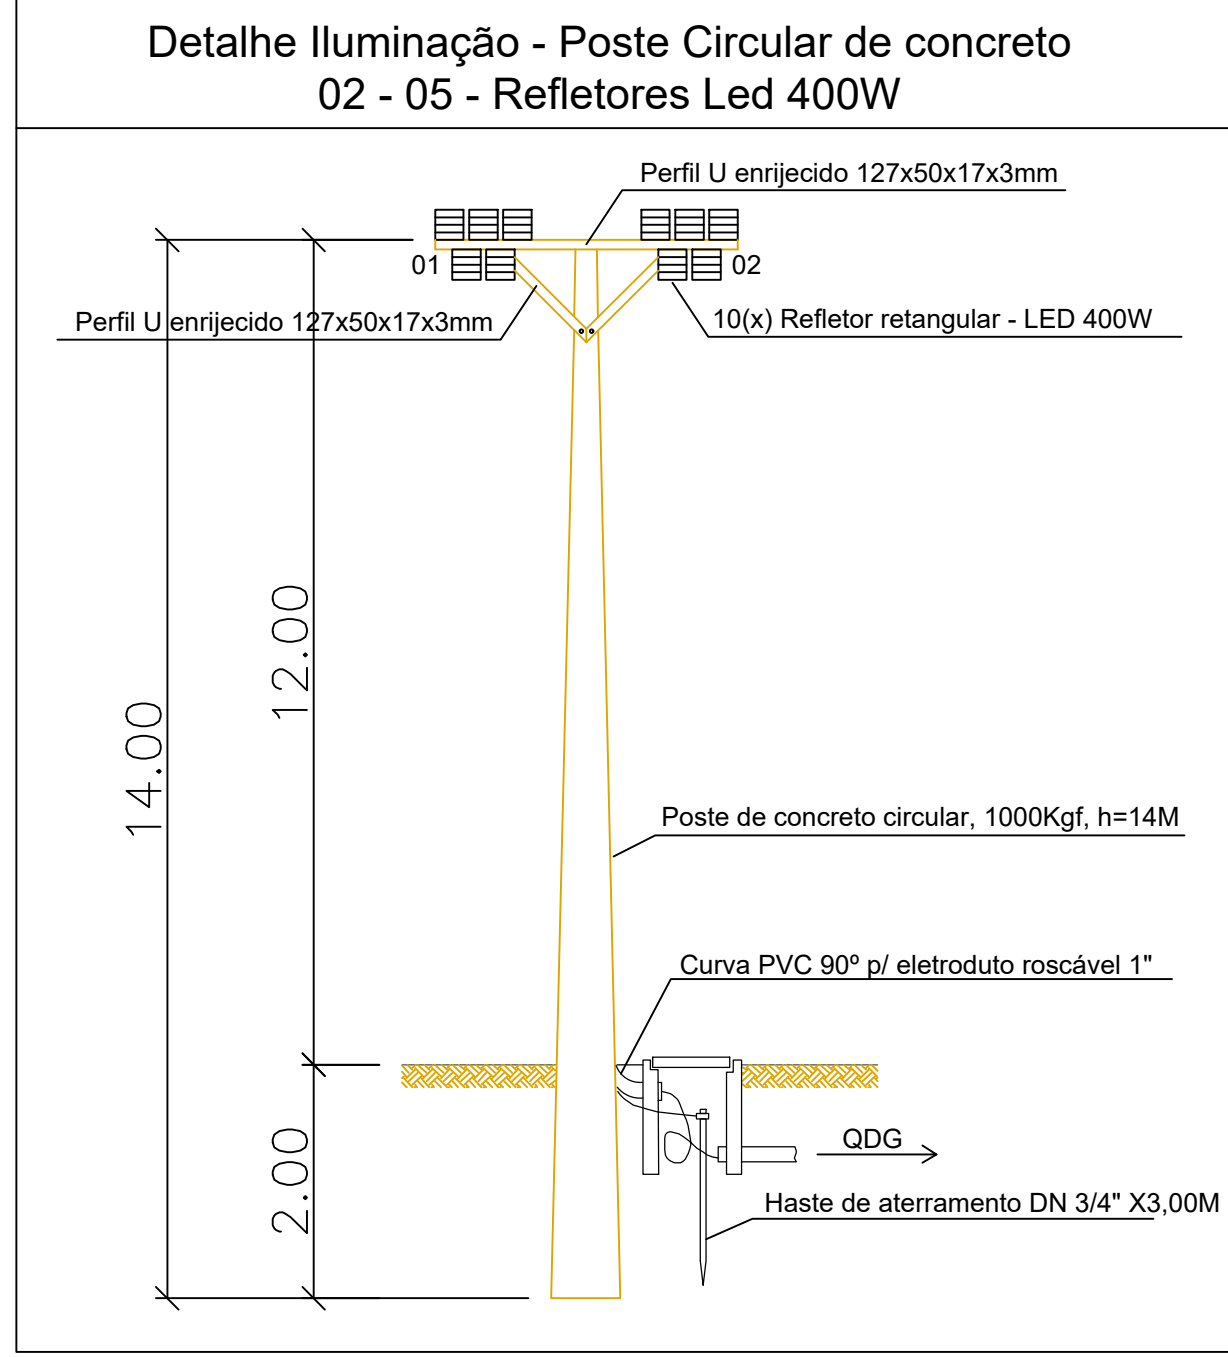
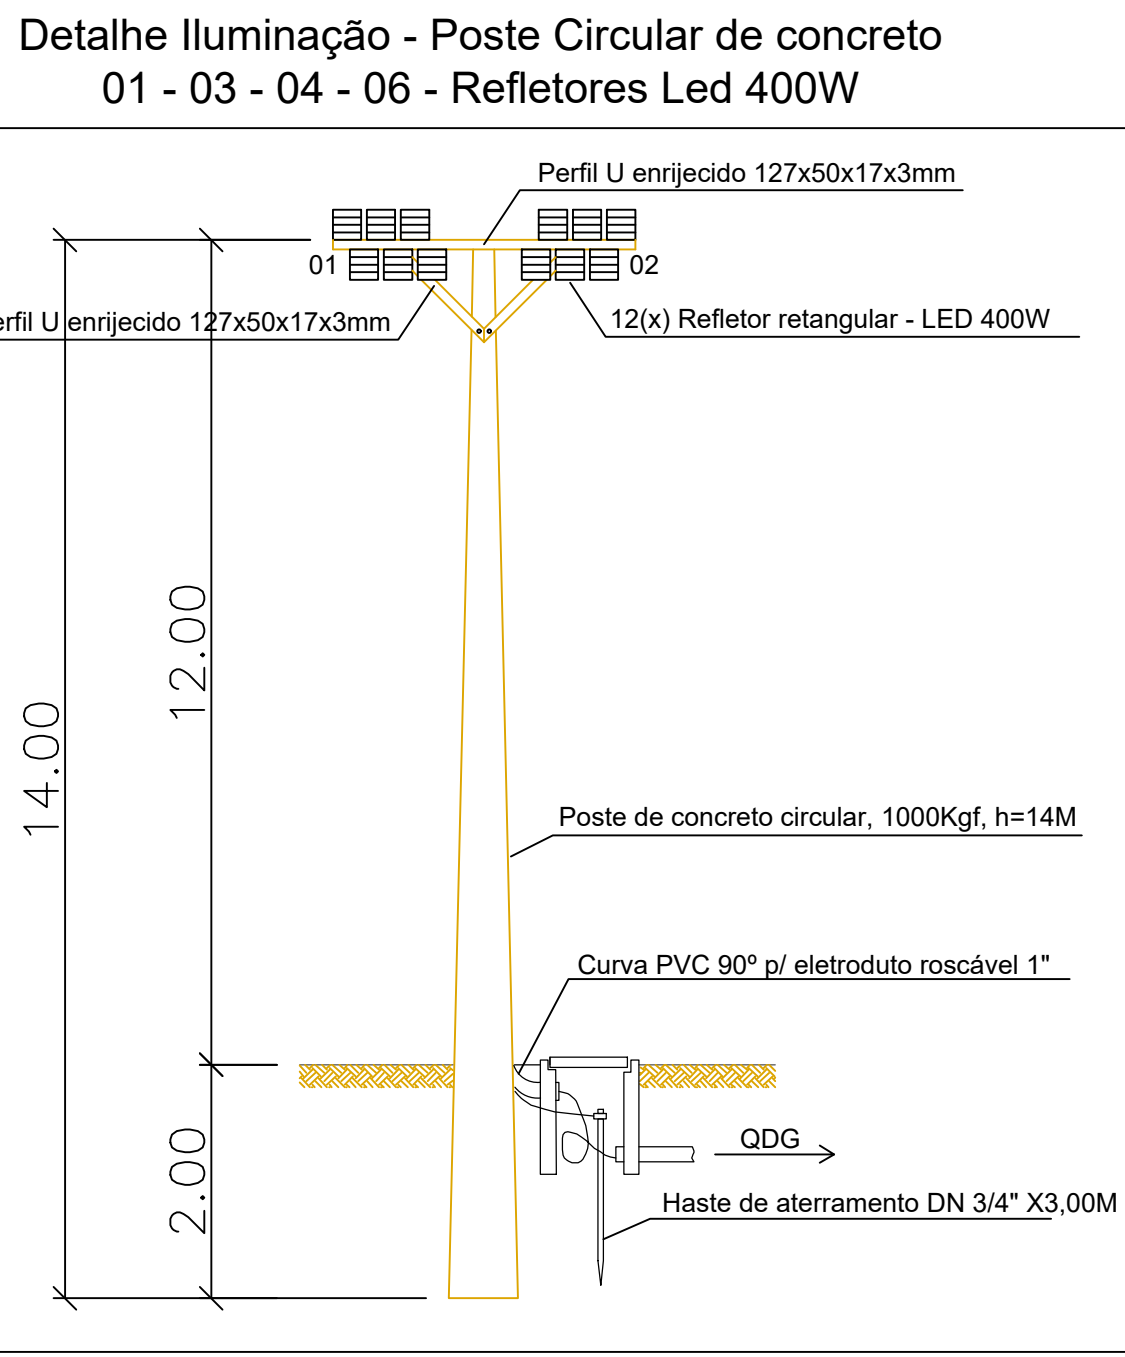
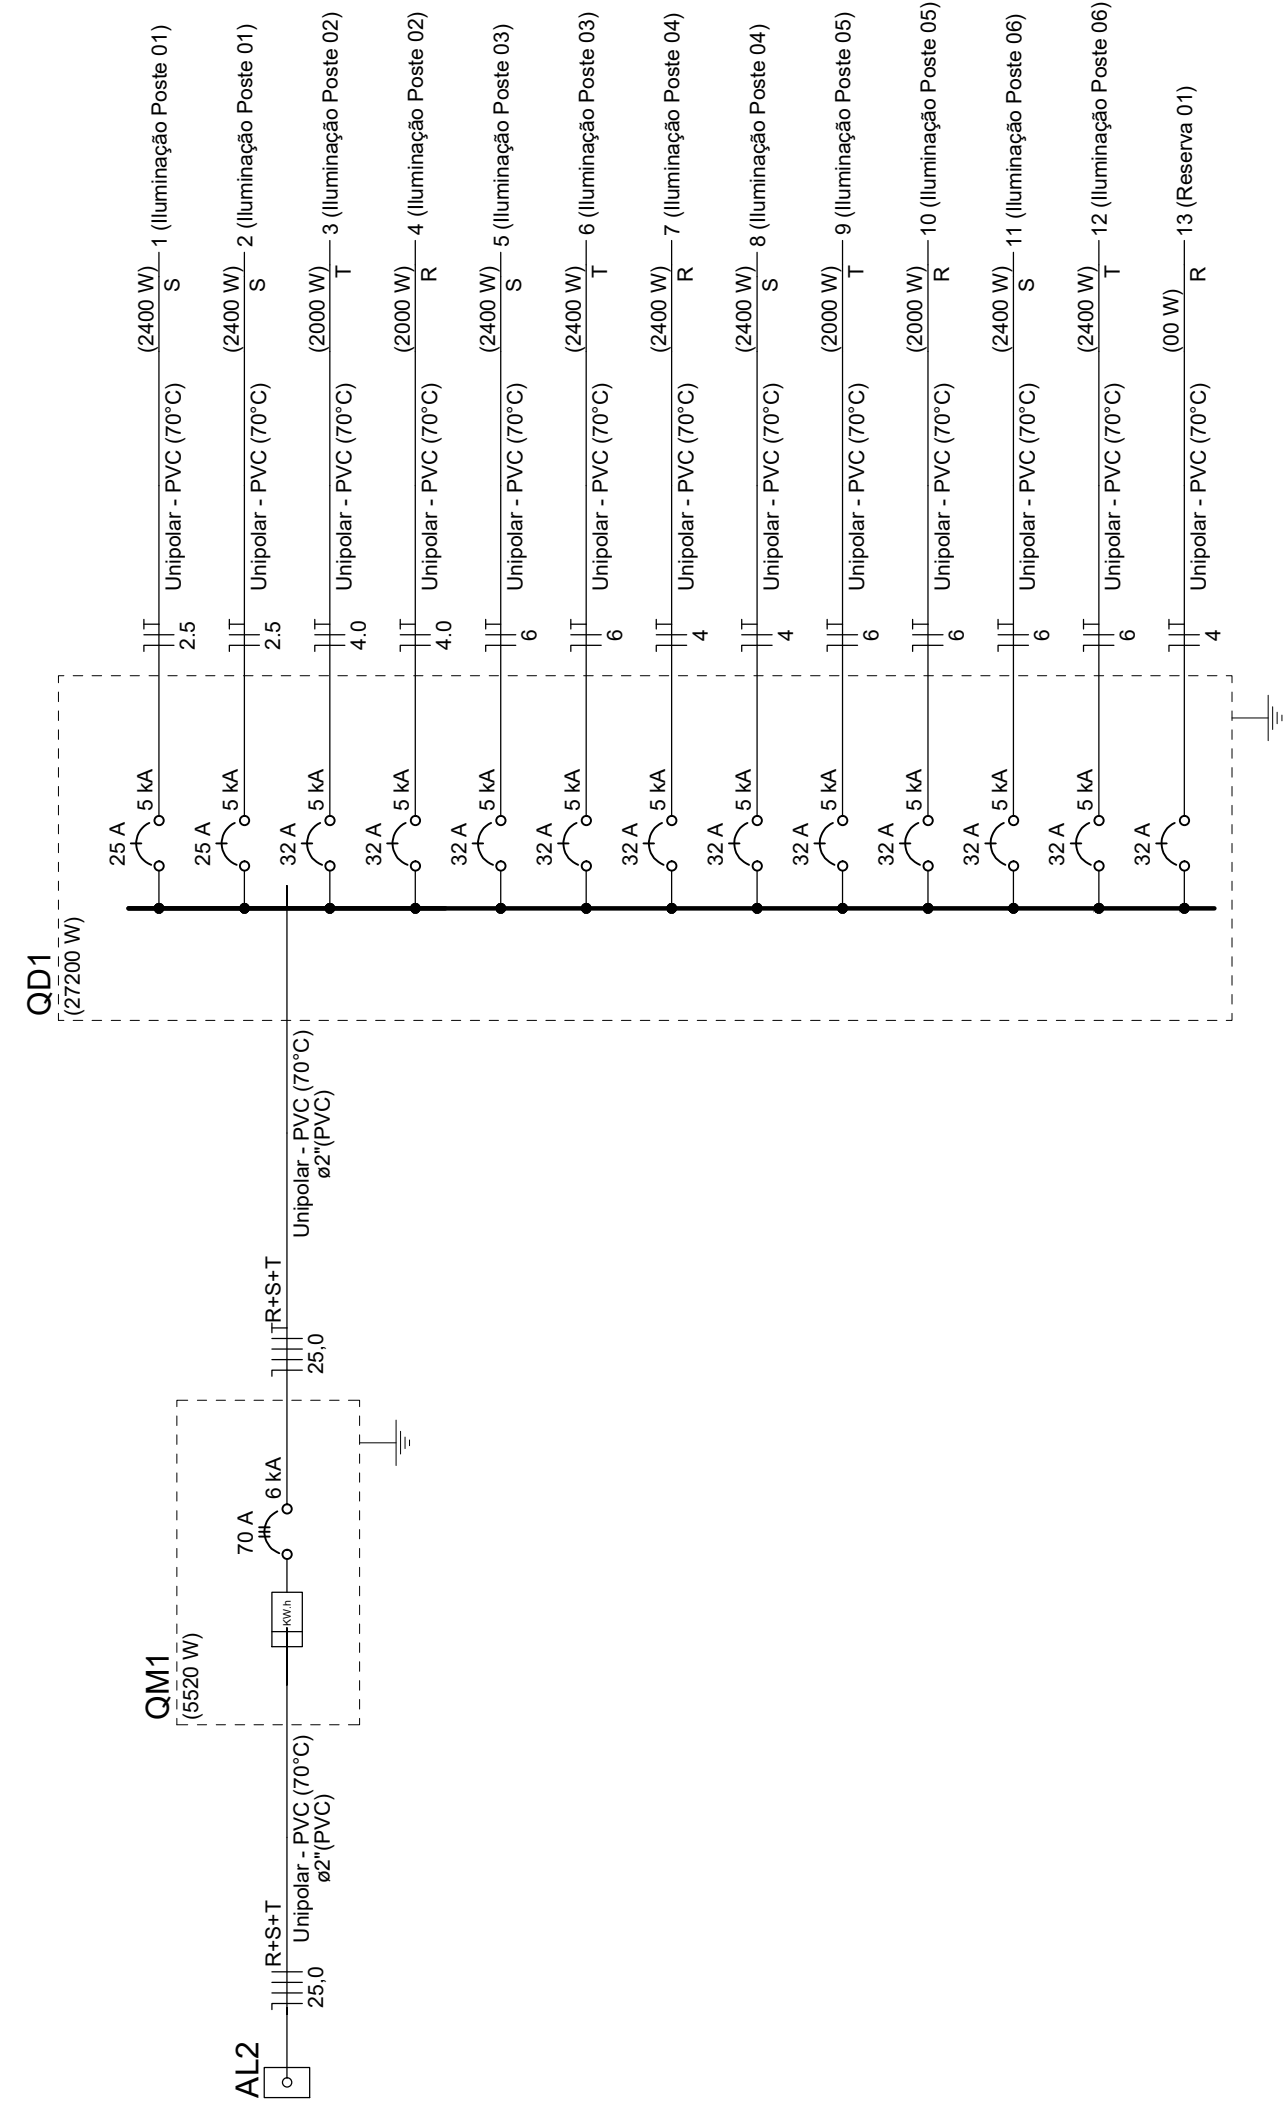
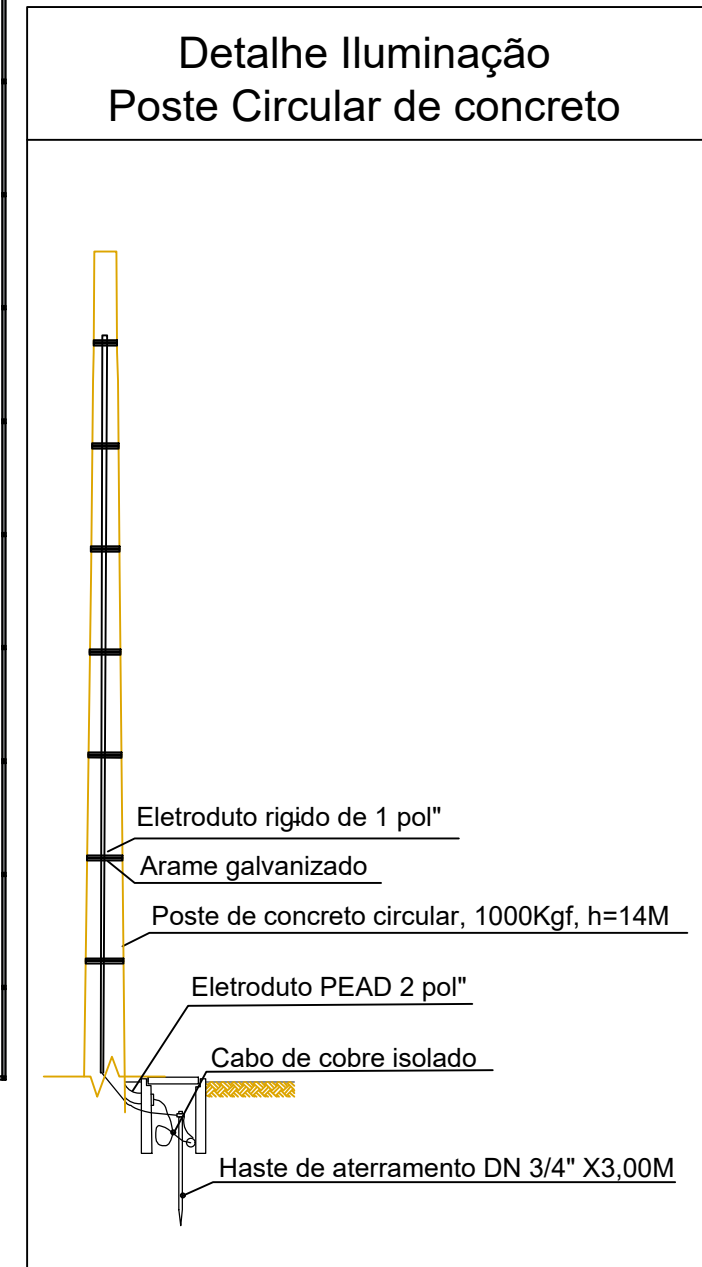


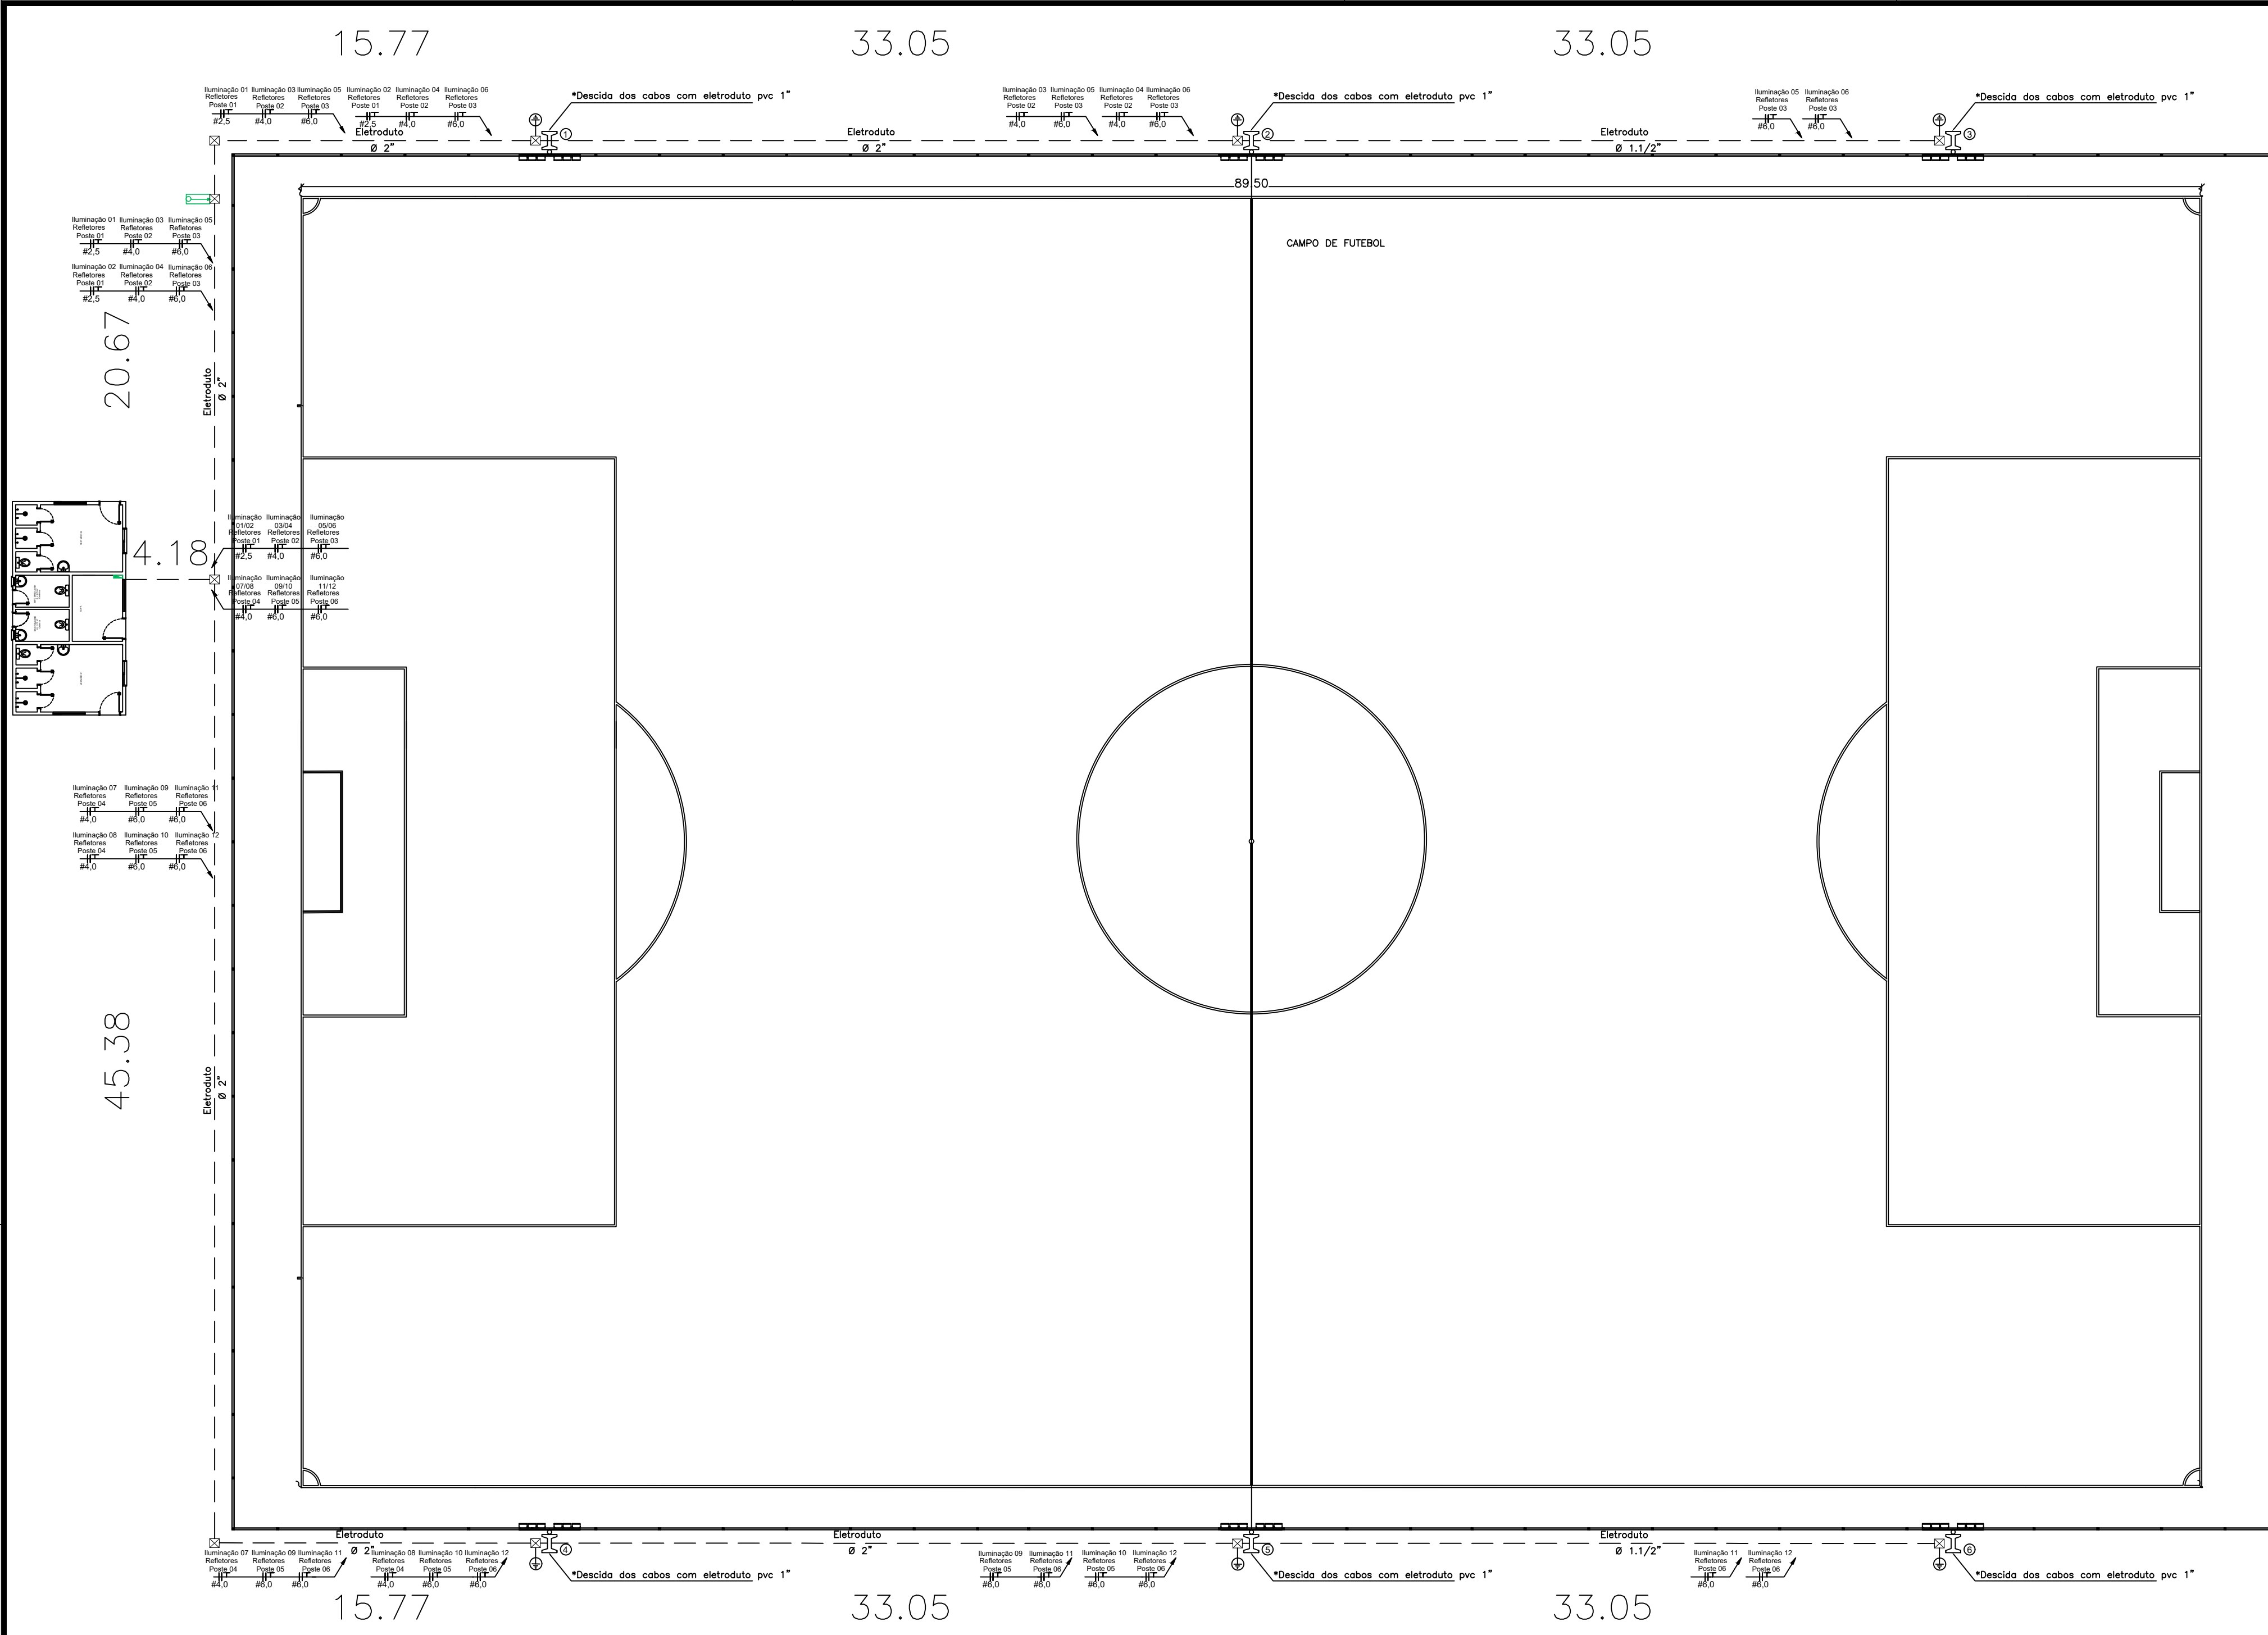

LEGENDA	
LUMINÁRIAS	
	Poste circular de concreto, com 10 conjuntos de refletores Led modulares High Power 400w, dividido em circuito 01 e 02 com 5 refletores cada.
	Poste circular de concreto, com 12 conjuntos de refletores Led modulares High Power 400w, dividido em circuito 01 e 02 com 6 refletores cada.
QUADROS E CAIXAS	
	Quadro de distribuição embutido - 1,50m do piso
	Entrada aérea
	Caixa de passagem em alvenaria com tampa
	Mureta de Alvenaria - 2,00x1,50m
ELETRODUTOS	
	Eletroduto subterrâneo tipo PEAD
	Indicação Neutro, Fase, Retorno, Proteção

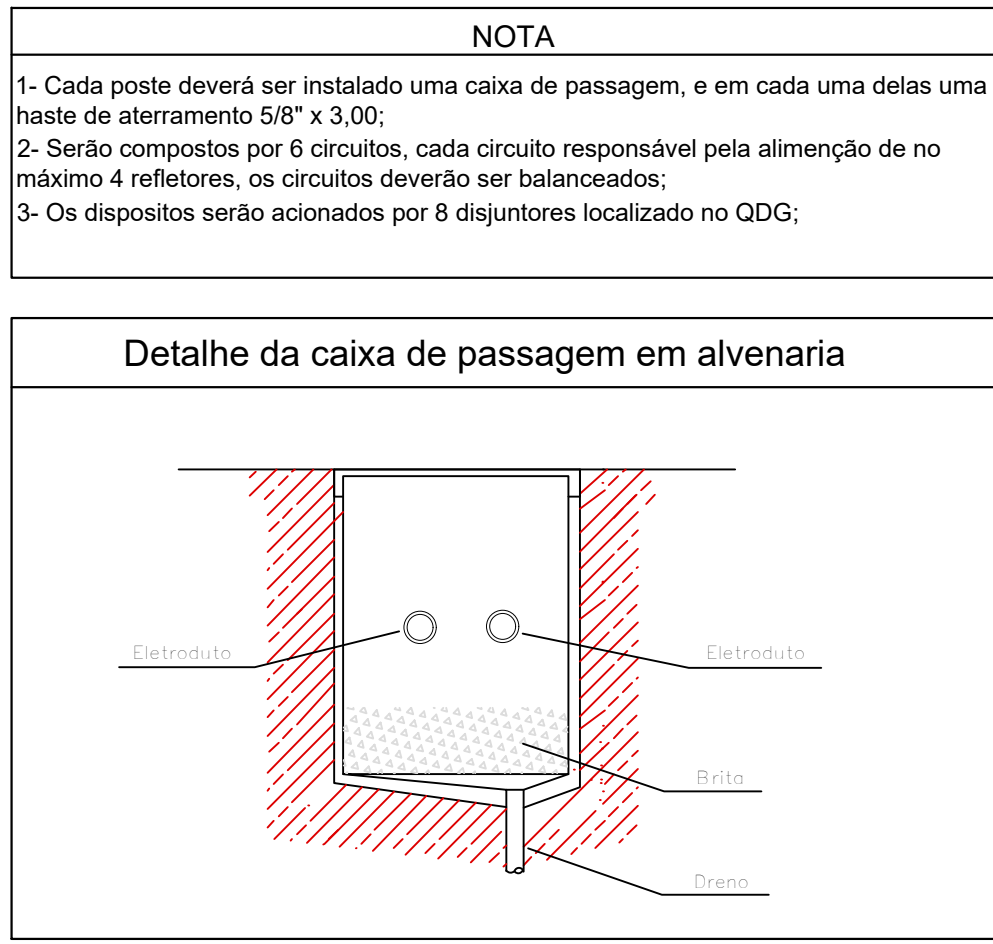

APROVAÇÕES:

Prof. Mun. de Trindade do Sul
Departamento de Engenharia
Aprovado em 02/12/2021
Engenheiro

OBRA:

ILUMINAÇÃO DE CAMPO

PROJETO:

PROJETO

ENDEREÇO:

Linha Baú, S/N - Interior - Trindade do Sul/RS

RESPONSÁVEL TÉCNICO:

JULIANO CHIAMENTTI KRAEMER
ENGENHEIRO CIVIL
CREA RS259333

PROPRIETÁRIO:

MUNICÍPIO DE TRINDADE DO SUL
CPF: 92.399.211/0001-67

ASSUNTO:

PROJETO ELÉTRICO
DETALHAMENTOS

ÁREA:

6.220,800 m²

DATA:

04/11/2024

DESENHO:

Juliano Chiamentti Kraemer

ESCALA:

INDICADA

02/02




SITUAÇÃO

Sem Escola



ELÉTRICO ENTREDA DE ENERGIA

Escala: 1:50

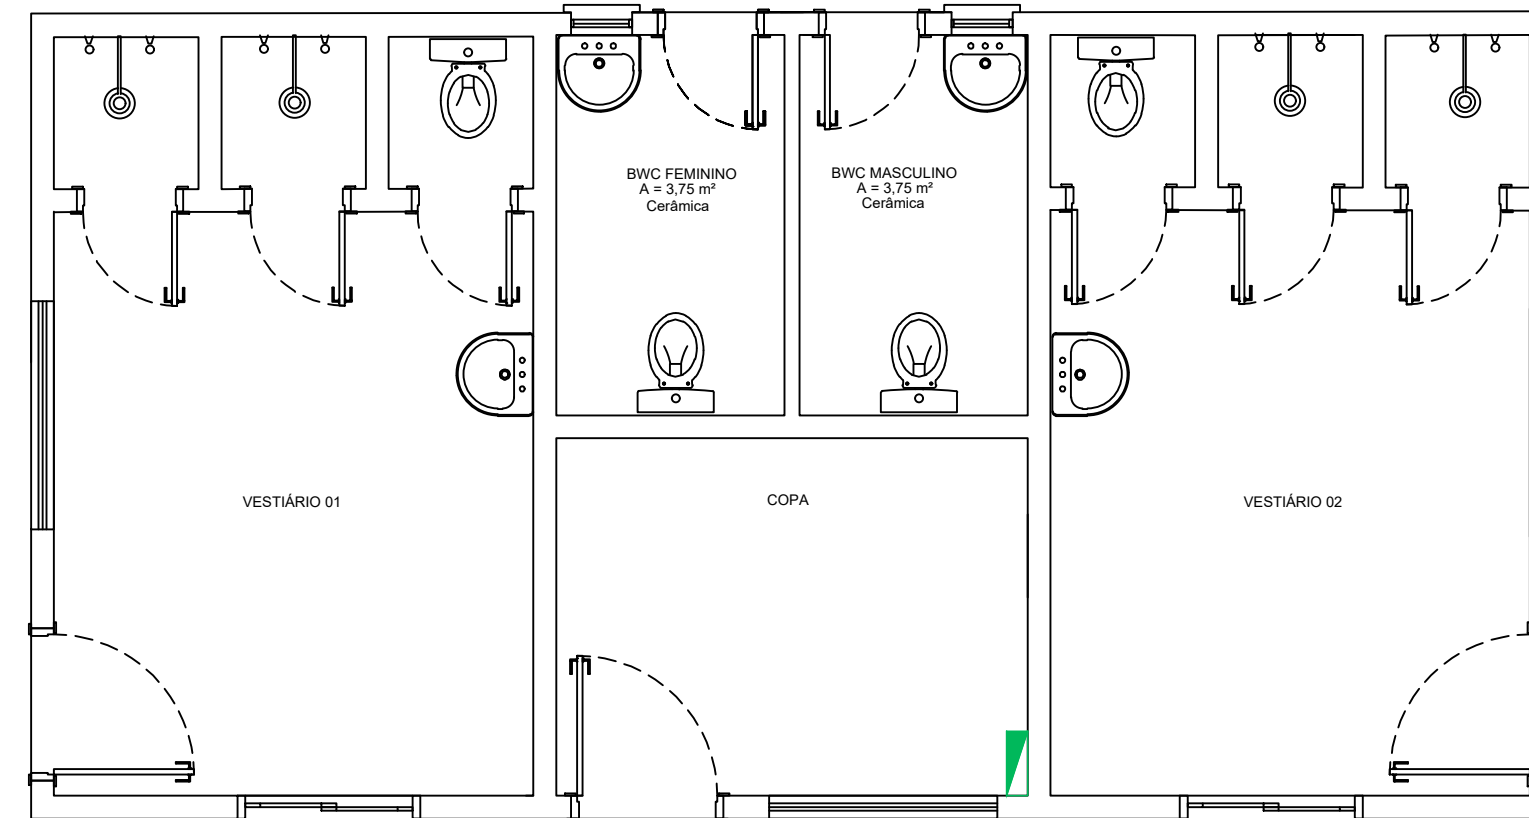

8
1
4



Eletroduto
Ø 2"

Entrada de Energia
#25,0

Eletroduto
Ø 2"

Entrada de Energia
#25,0

17.90

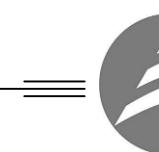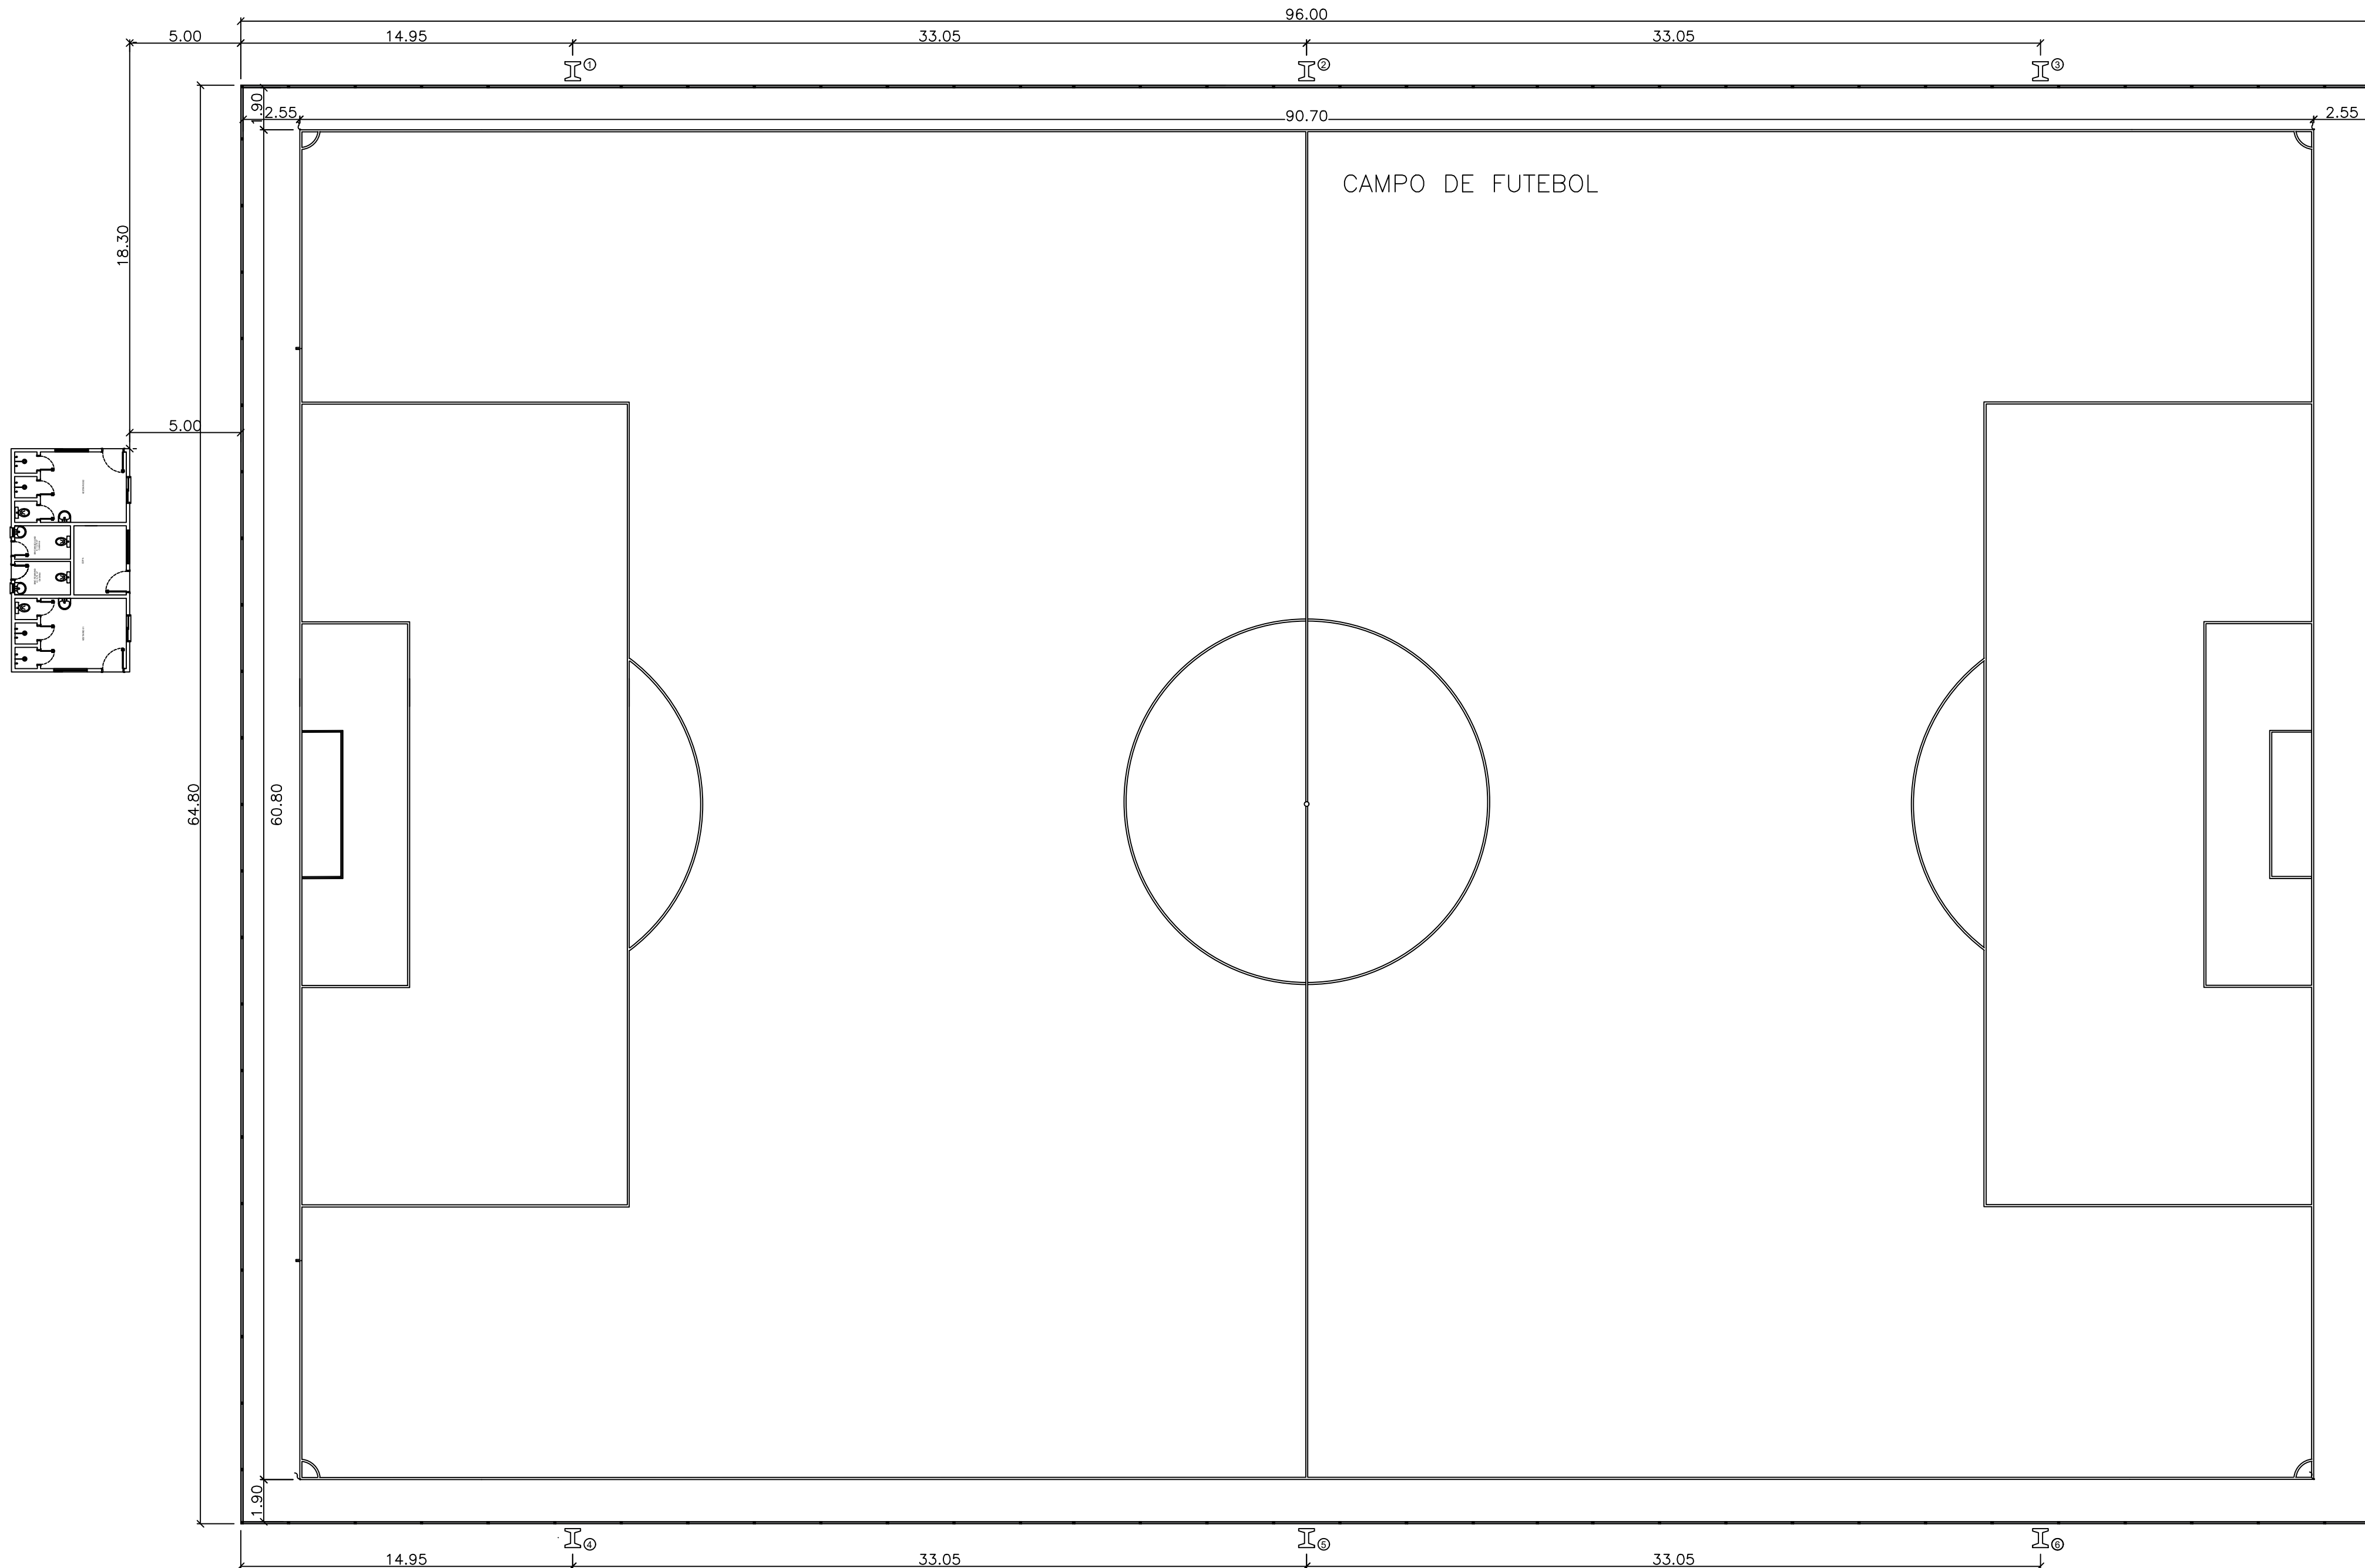

DISTÂNCIAS DO POSTEAMENTO

Escala: 1:200

APROVAÇÕES:

Pref. Mun. de Trindade do Sul
Departamento de Engenharia
Aprovado em 08/11/2024
Engenheiro

OBRA:

ILUMINAÇÃO
DE CAMPO

PROJETO:

EXECUÇÃO

ENDEREÇO:

Linha Baú, S/N - Interior - Trindade do Sul/RS

RESPONSÁVEL TÉCNICO:

PROPRIETÁRIO:

JULIANO CHIAMENTTI KRAEMER
ENGENHEIRO CIVIL
CREA RS259333

MUNICÍPIO DE TRINDADE DO SUL
CPF: 92.399.211/0001-67

ASSUNTO:

PLANTA DE SITUAÇÃO
PLANTA DE LOCALIZAÇÃO

ÁREA: 6.220,800 m²

DATA: 04/11/2024

DESENHO:
Juliano Chiamentti Kraemer

ESCALA:
INDICADA

ESCALA:

01/02