



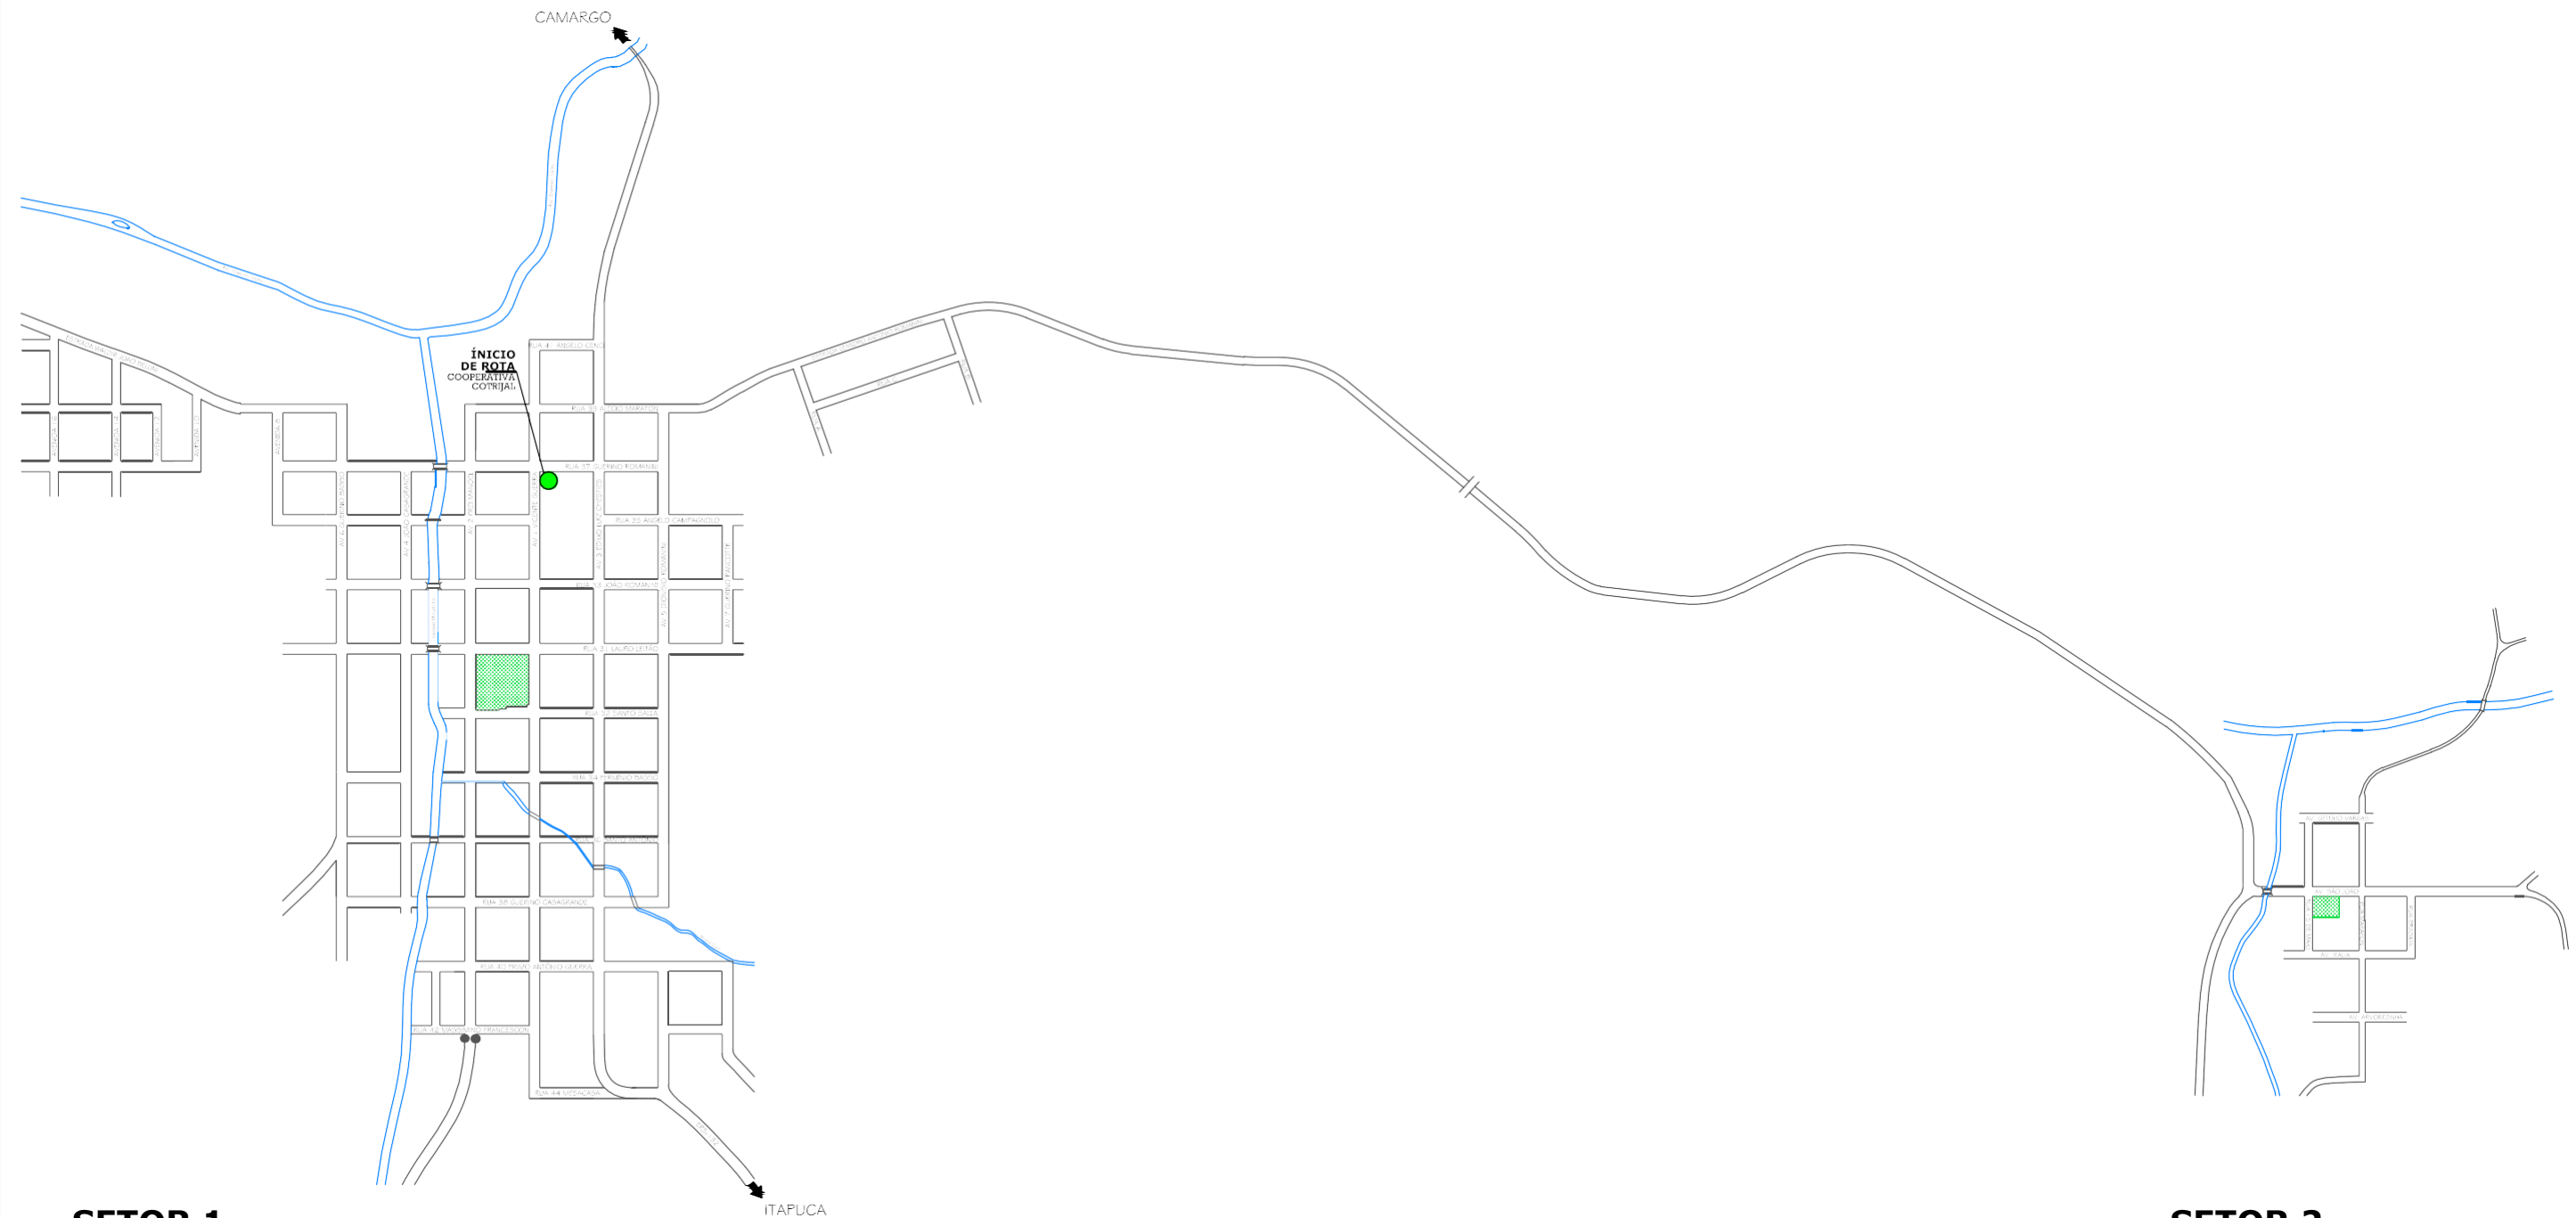

SETOR 1
SEDE DO MUNICÍPIO

SETOR 2
DISTRITO GAL. CADORNA


TABELA DE CONTENTORES		
	SELETIVO	ORGÂNICO
SETOR 01	89	72
SETOR 02	14	5
TOTAL	103	77
TOTAL GERAL = 180un.		

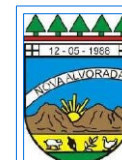

COLETA DE LIXO


VIAS URBANAS DO MUNICÍPIO

Proprietário: MUNICÍPIO DE NOVA ALVORADA - RS EDILSON A. ROMANINI - PREFEITO MUNICIPAL	Resp. Técnico: ENG.º GUSTAVO DALMORO SILVA CREA/RS 205273	Data: 31/05/2023
Assunto: SETORES DE COLETA	Prancha: 01/07	Escala: s/ esc.
		Área: .

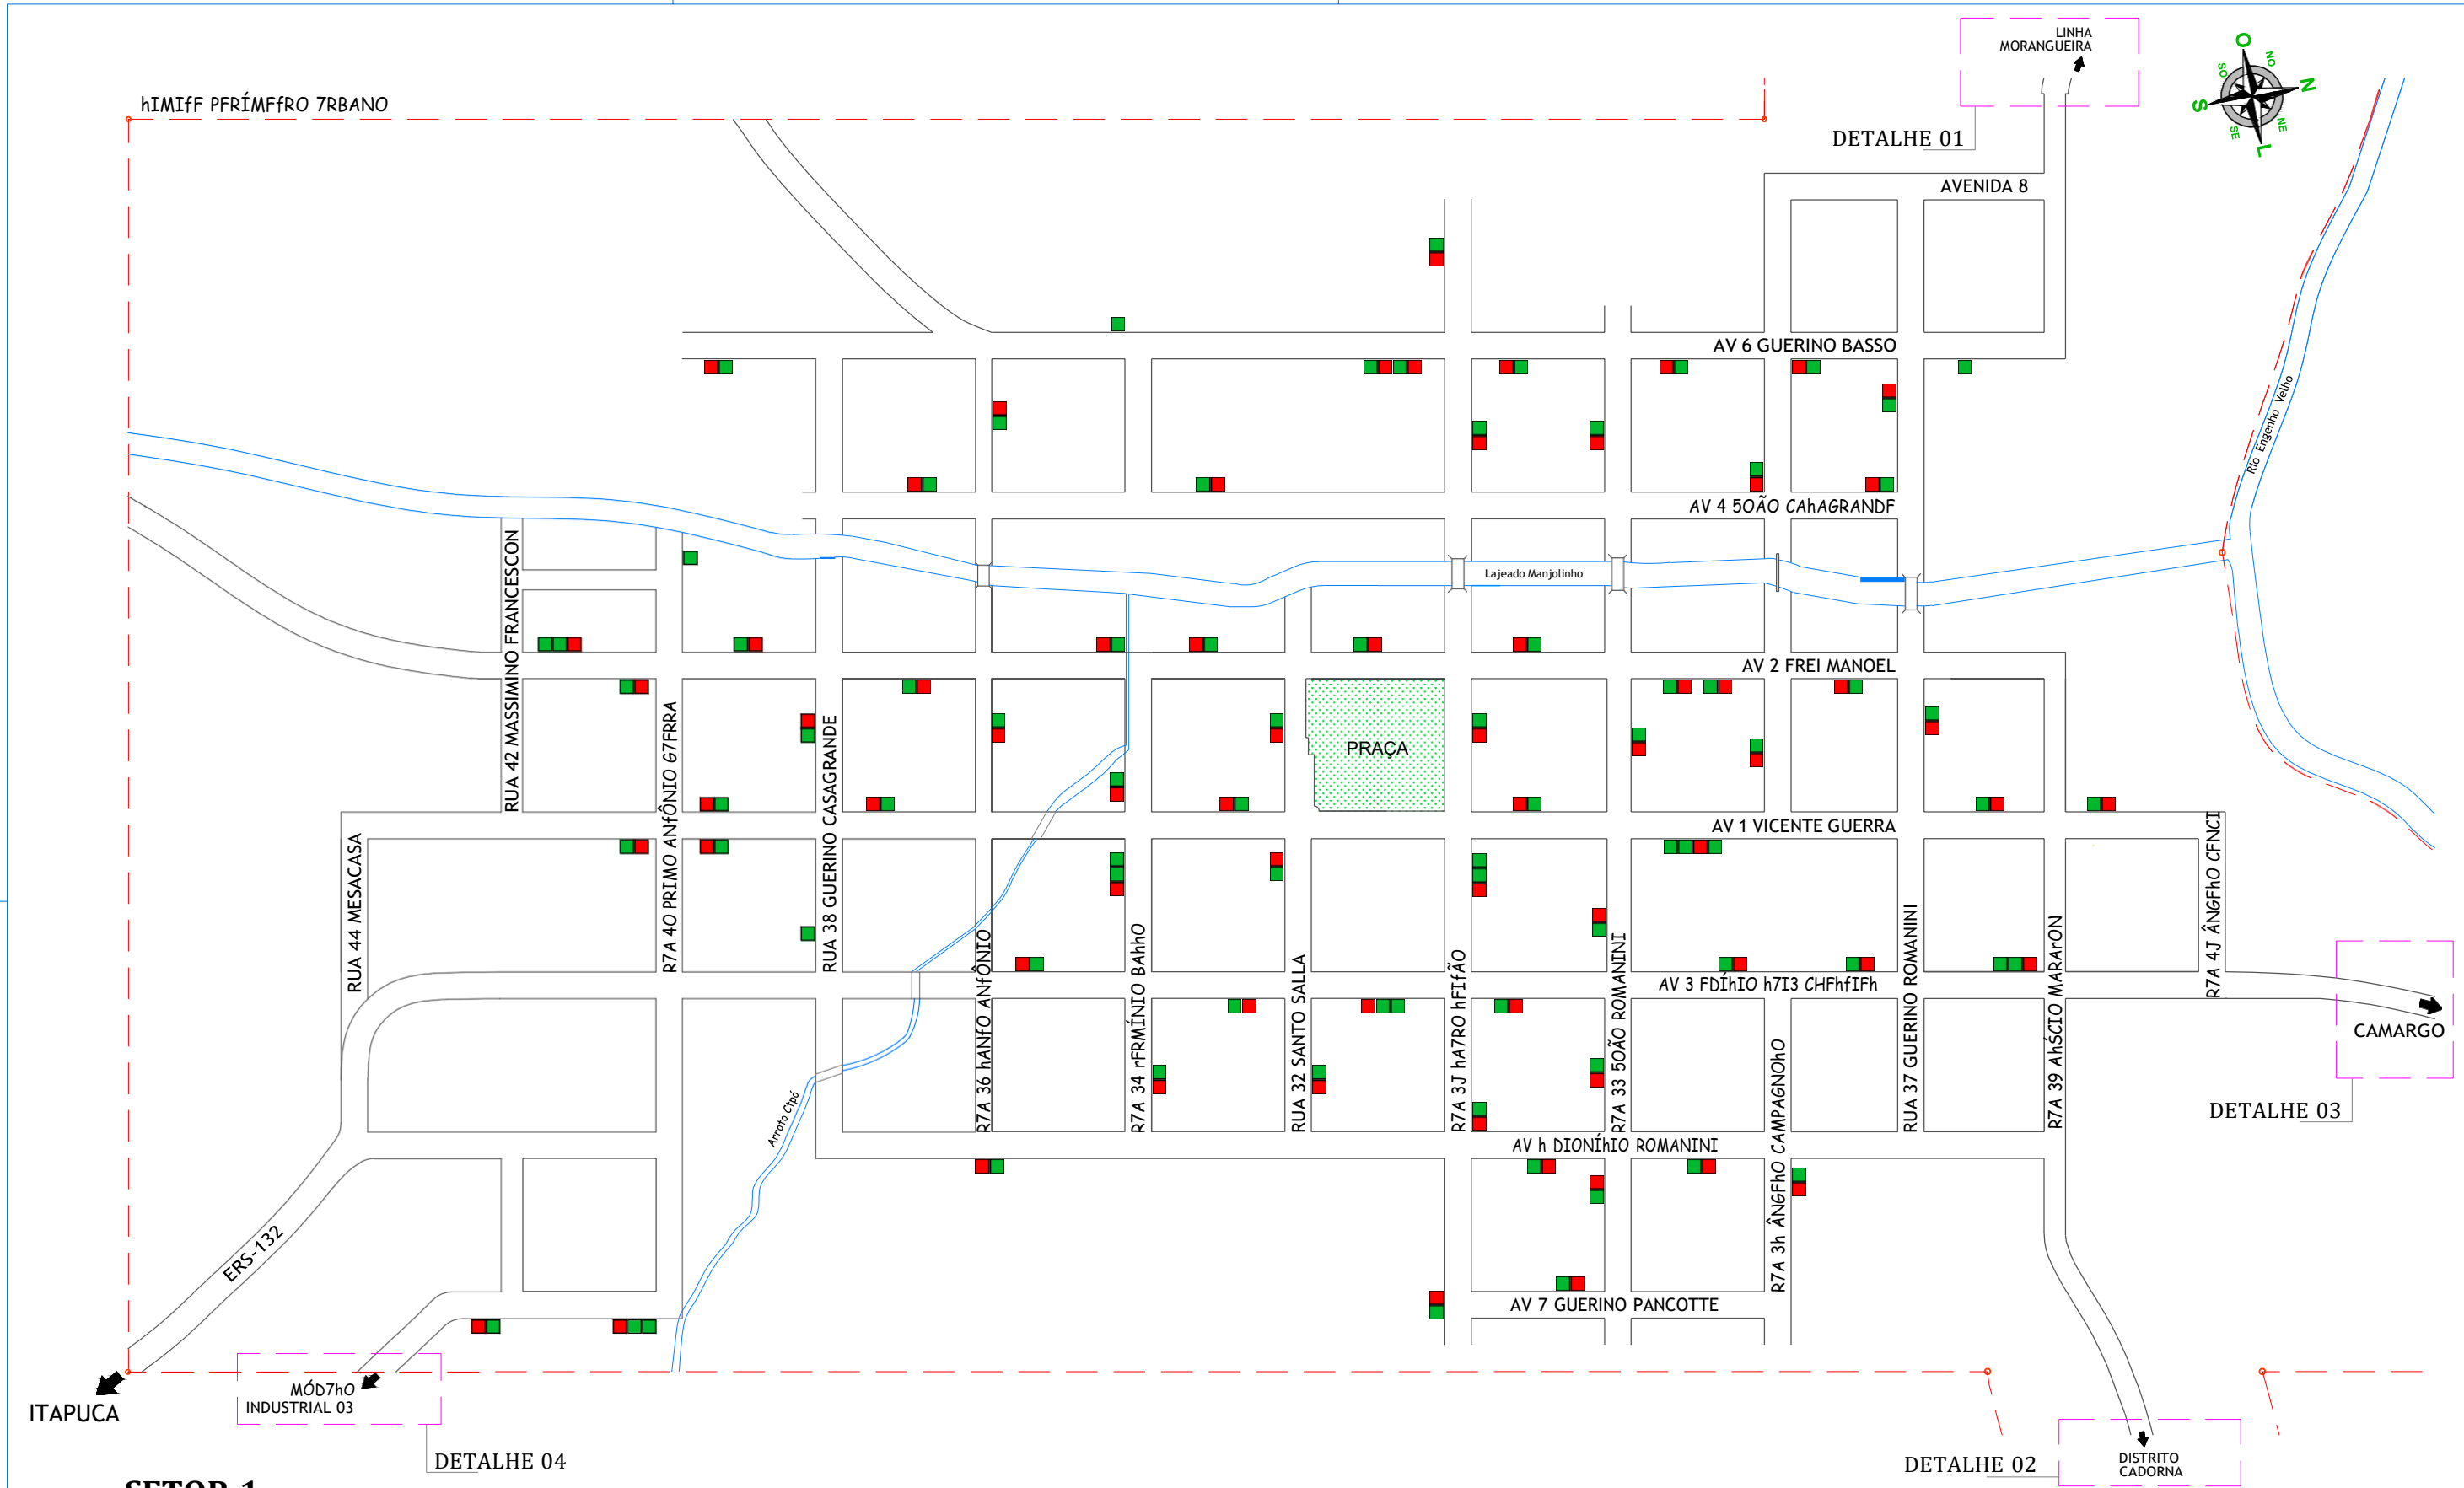

SETOR 1
SEDE DO MUNICÍPIO


CONTENTORES:
■ SELETIVO
■ ORGÂNICO

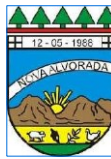


COLETA DE LIXO

VIAS URBANAS DO MUNICÍPIO


Proprietário: MUNICÍPIO DE NOVA ALVORADA - RS EDILSON A. ROMANINI - PREFEITO MUNICIPAL	Resp. Técnico: ENG.º GUSTAVO DALMORO SILVA CREA/RS 205273	Data: 31/05/2023
Assunto: LOCALIZAÇÃO DE CONTENTORES		Prancha: 02/07
		Escala: s/ esc.
		Área: -

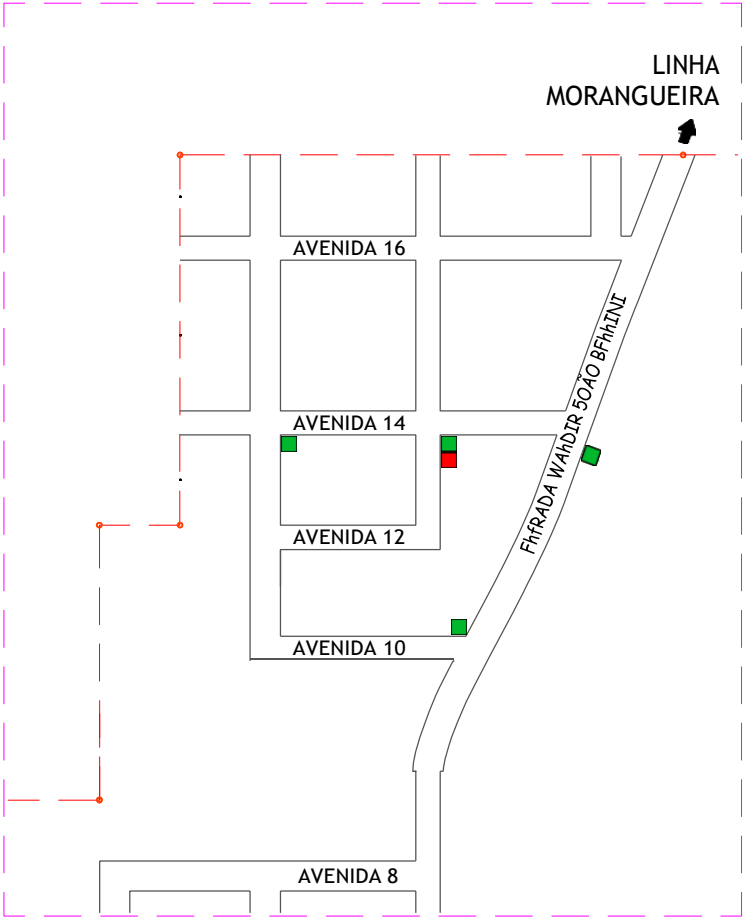


DETALHE 01

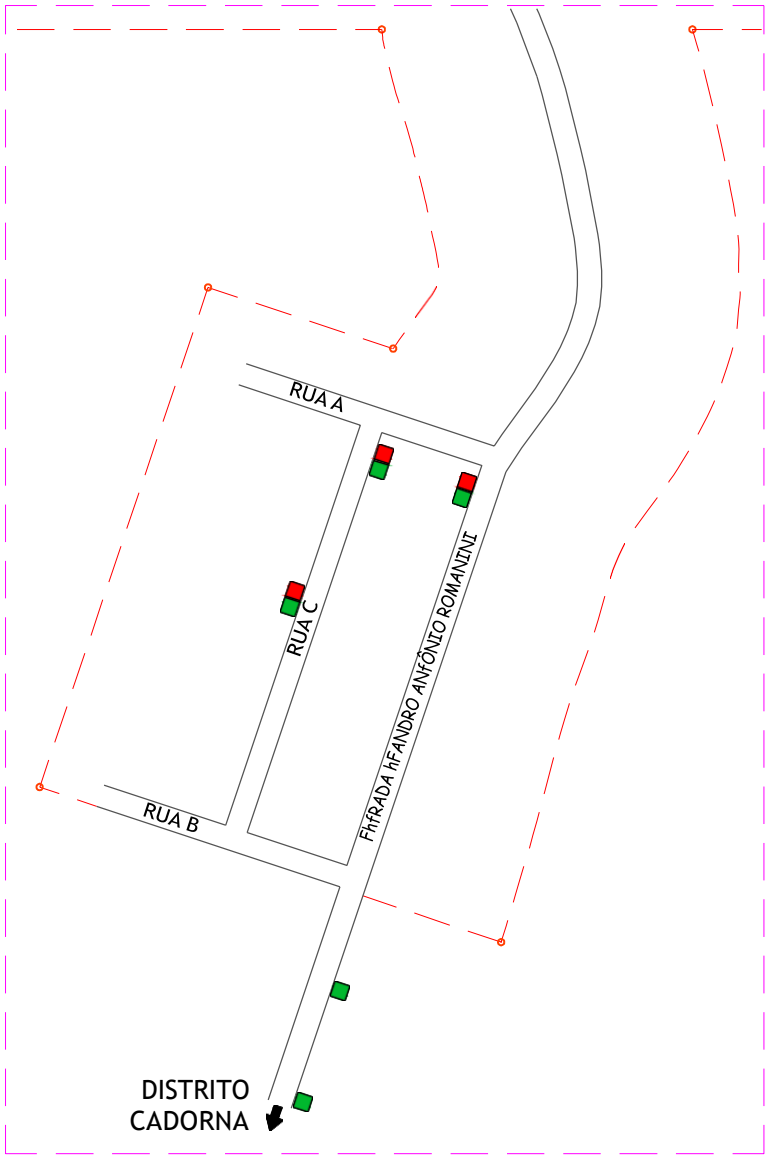

DETALHE 02

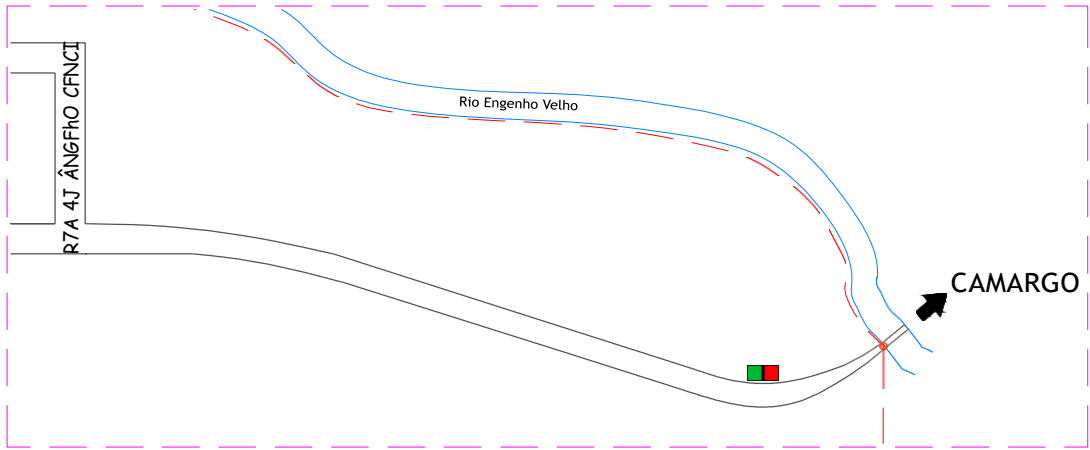


DETALHE 03

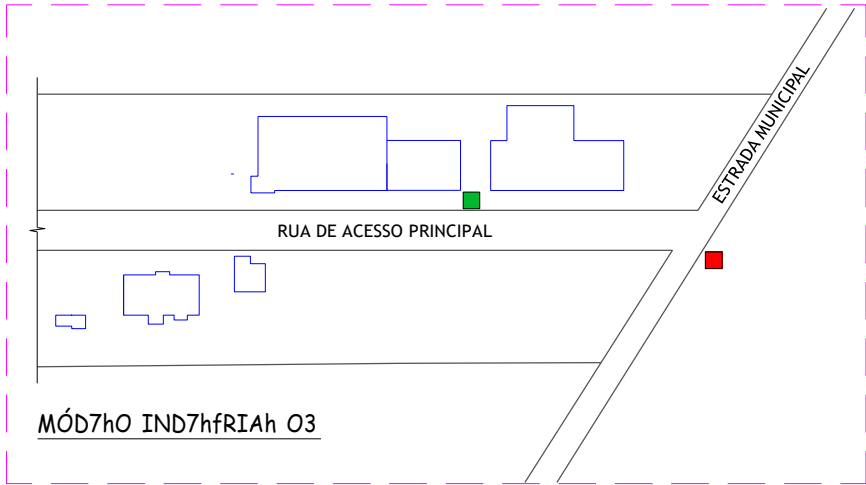

DETALHE 04

CONTENTORES:


- SELETIVO
- ORGÂNICO

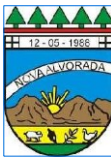

COLETA DE LIXO

VIAS URBANAS DO MUNICÍPIO


Proprietário: MUNICÍPIO DE NOVA ALVORADA - RS EDILSON A. ROMANINI - PREFEITO MUNICIPAL	Resp. Técnico: ENG.º GUSTAVO DALMORO SILVA CREA/RS 205273	Data: 31/05/2023
Assunto: LOCALIZAÇÃO DE CONTENTORES	Prancha: 03/07	Escala: s/ esc.
		Área: -

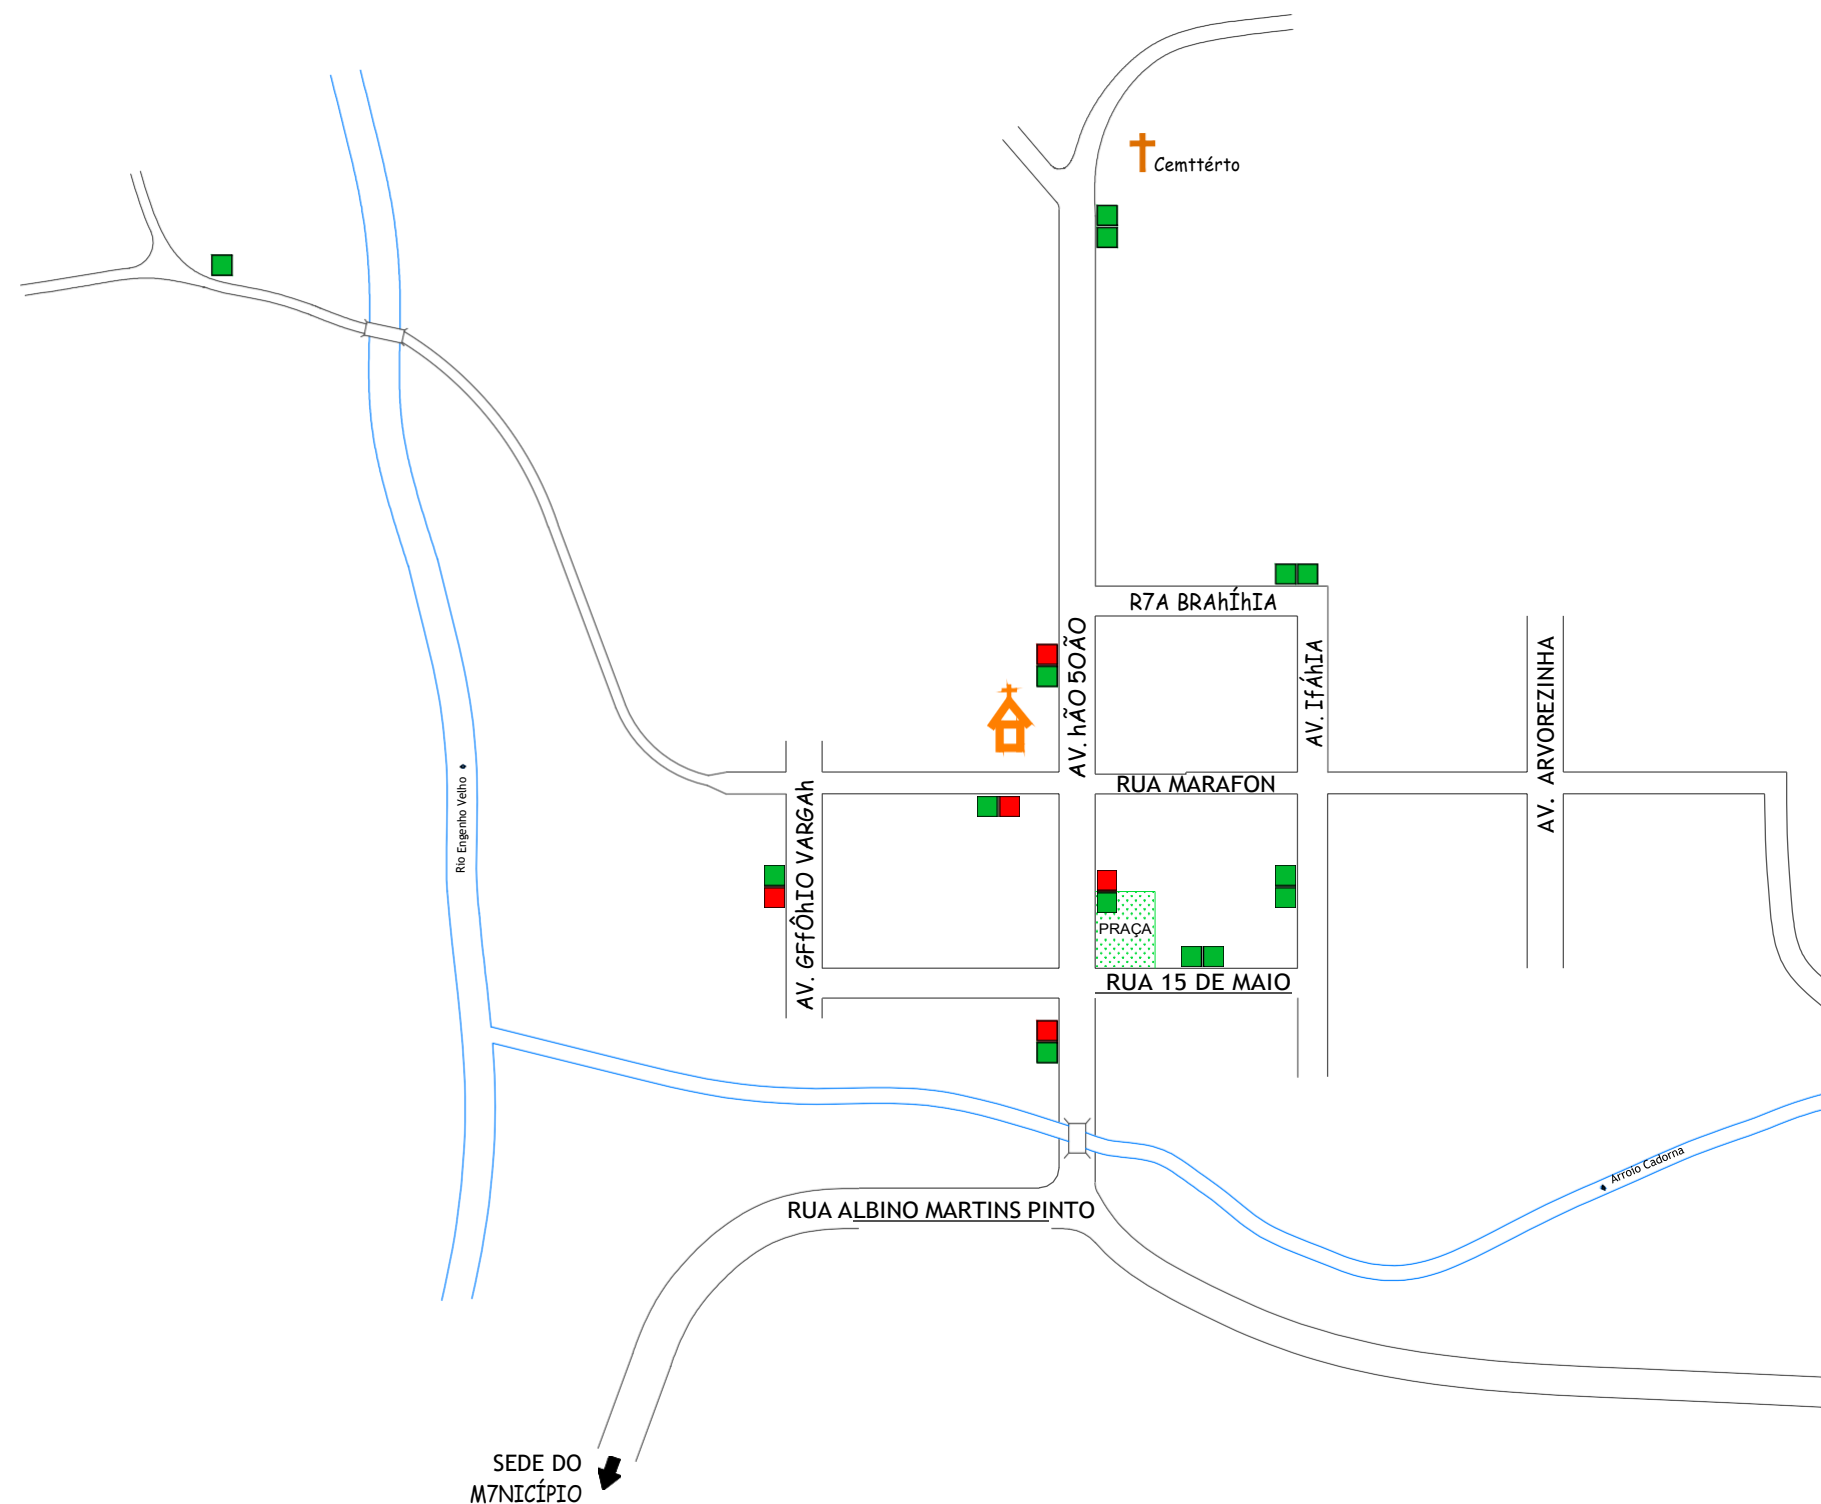

SETOR 2
DISTRITO GAL. CADORNA

CONTENTORES:


- SELETIVO
- ORGÂNICO

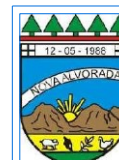

COLETA DE LIXO


VIAS URBANAS DO MUNICÍPIO

Proprietário: MUNICÍPIO DE NOVA ALVORADA - RS EDILSON A. ROMANINI - PREFEITO MUNICIPAL	Resp. Técnico: ENG.º GUSTAVO DALMORO SILVA CREA/RS 205273	Data: 31/05/2023
Assunto: LOCALIZAÇÃO DE CONTENTORES	Prancha: 04/07	Escala: s/ esc.
		Área: .

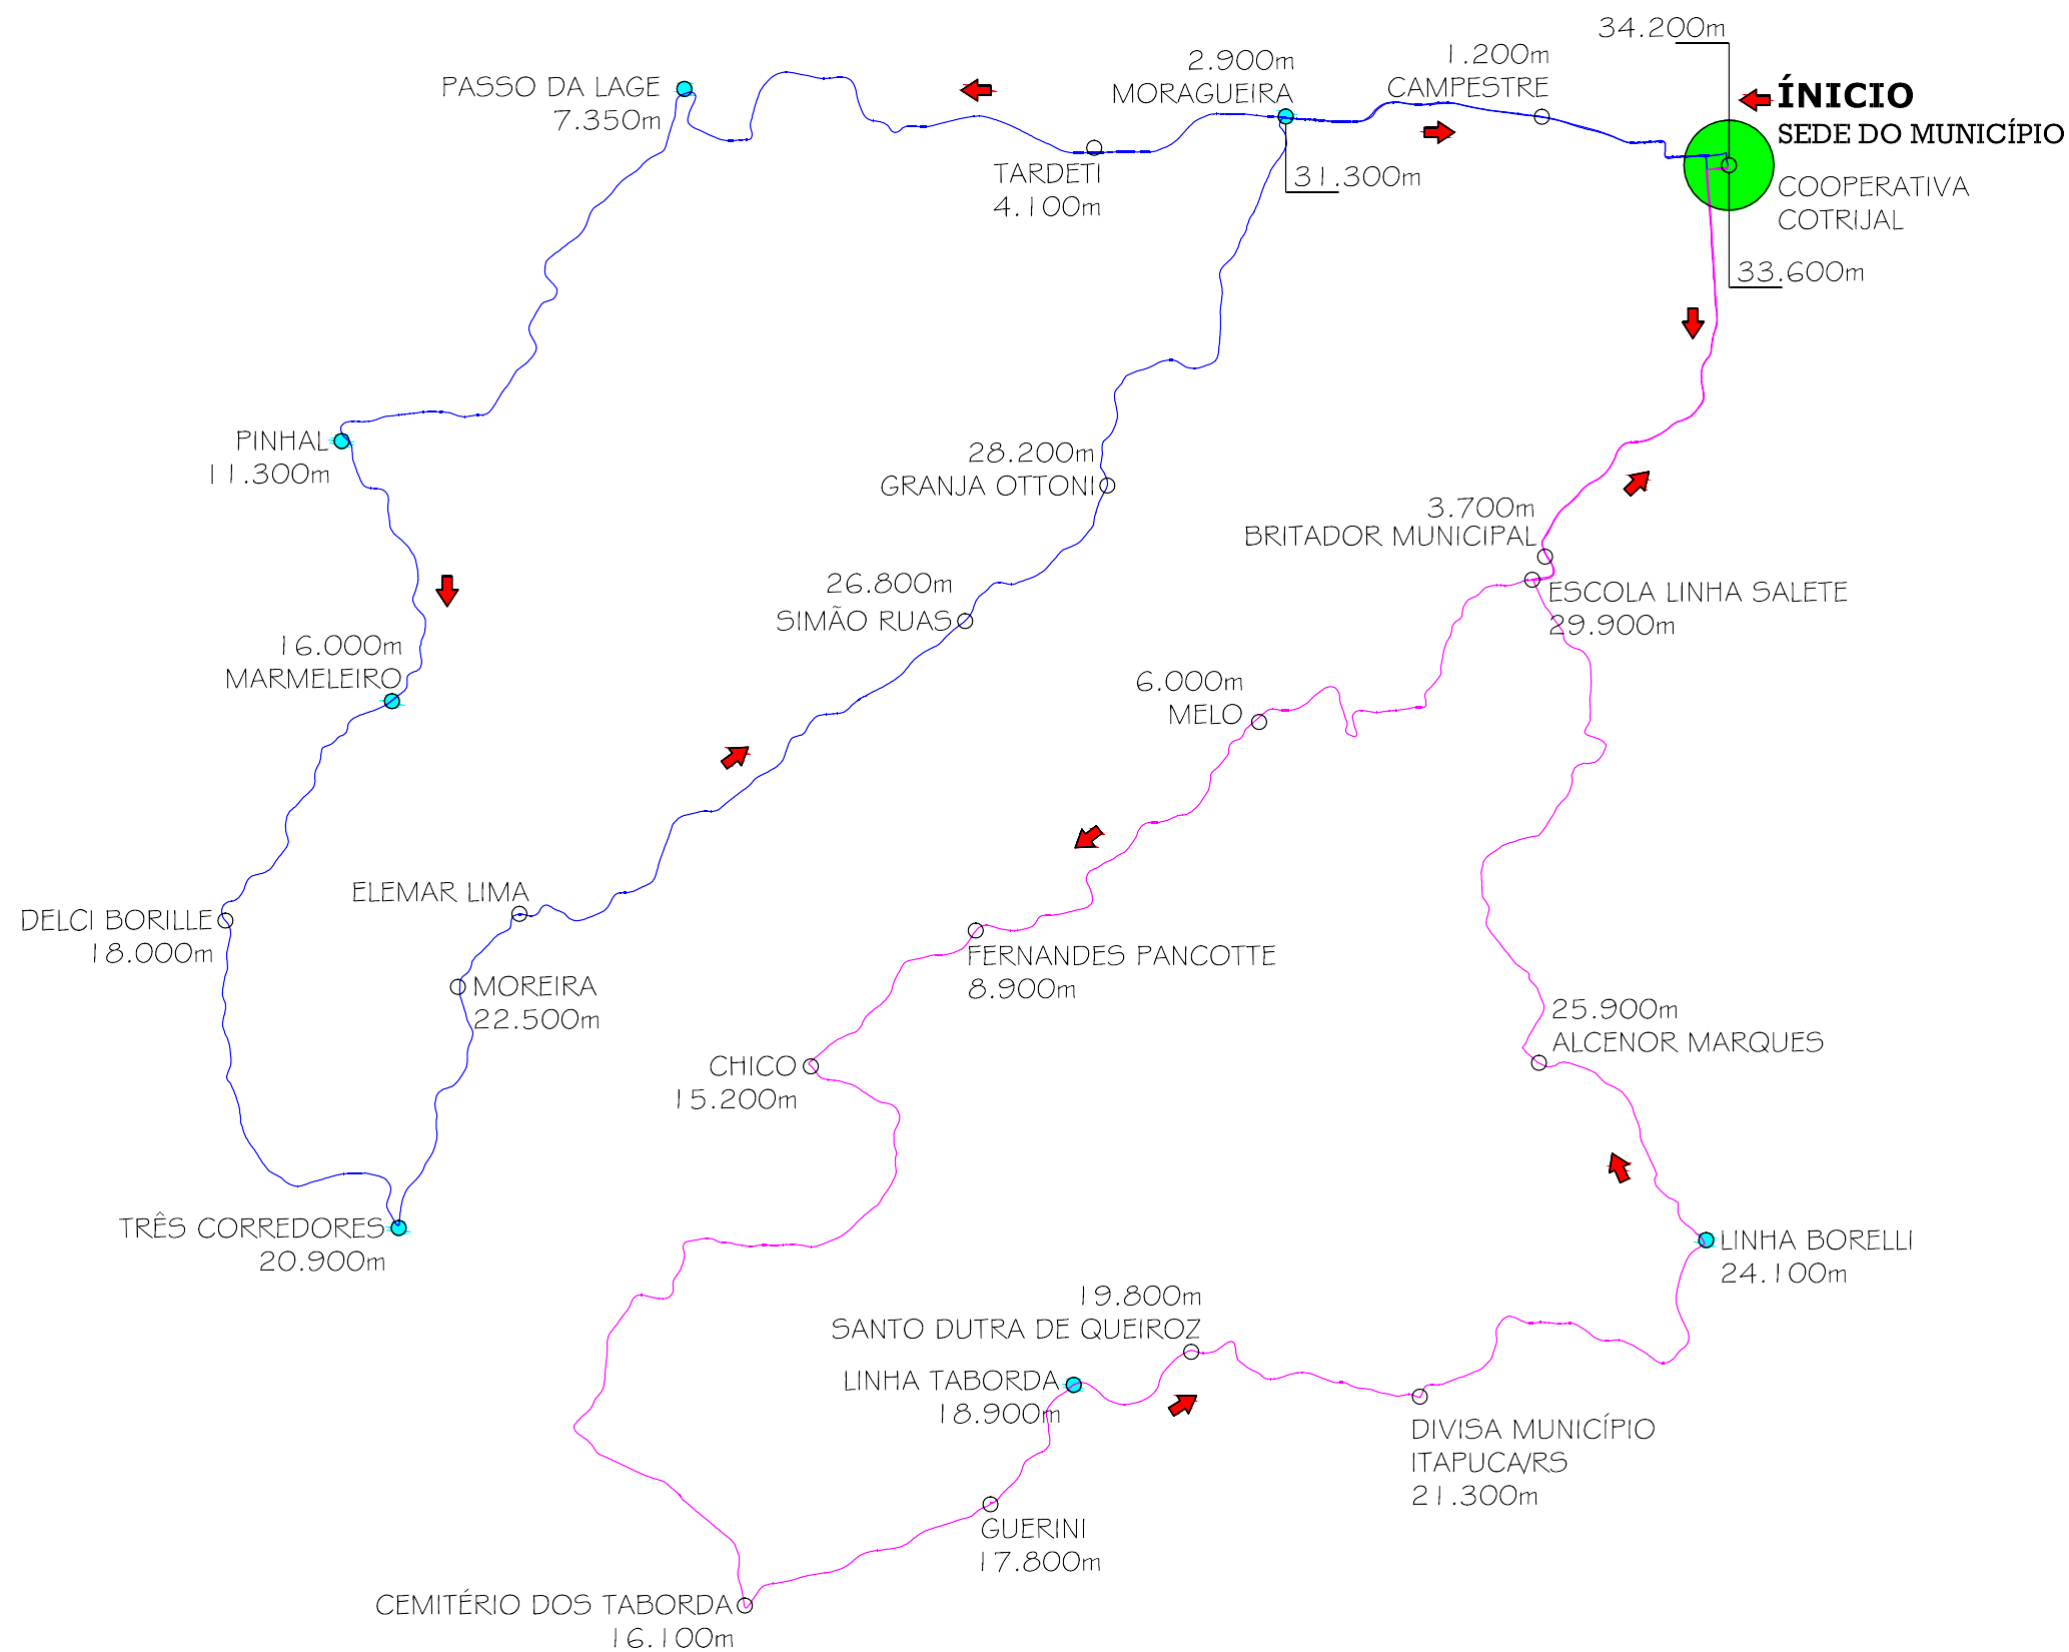

ROTEIRO 01 - 67,8Km

LINHA MORANGUEIRA

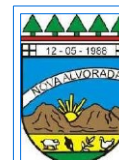

COLETA DE LIXO

MUNICÍPIO DE NOVA ALVORADA/RS

Proprietário:

MUNICÍPIO DE NOVA ALVORADA - RS
EDILSON A. ROMANINI - PREFEITO MUNICIPAL

Resp. Técnico:

ENG.º GUSTAVO DALMORO SILVA
CREA/RS 205273

Data:

31/05/2023

Escala:

s/ esc.

Assunto:


ROTEIROS DO INTERIOR

Prancha:

05/07


Área:

.

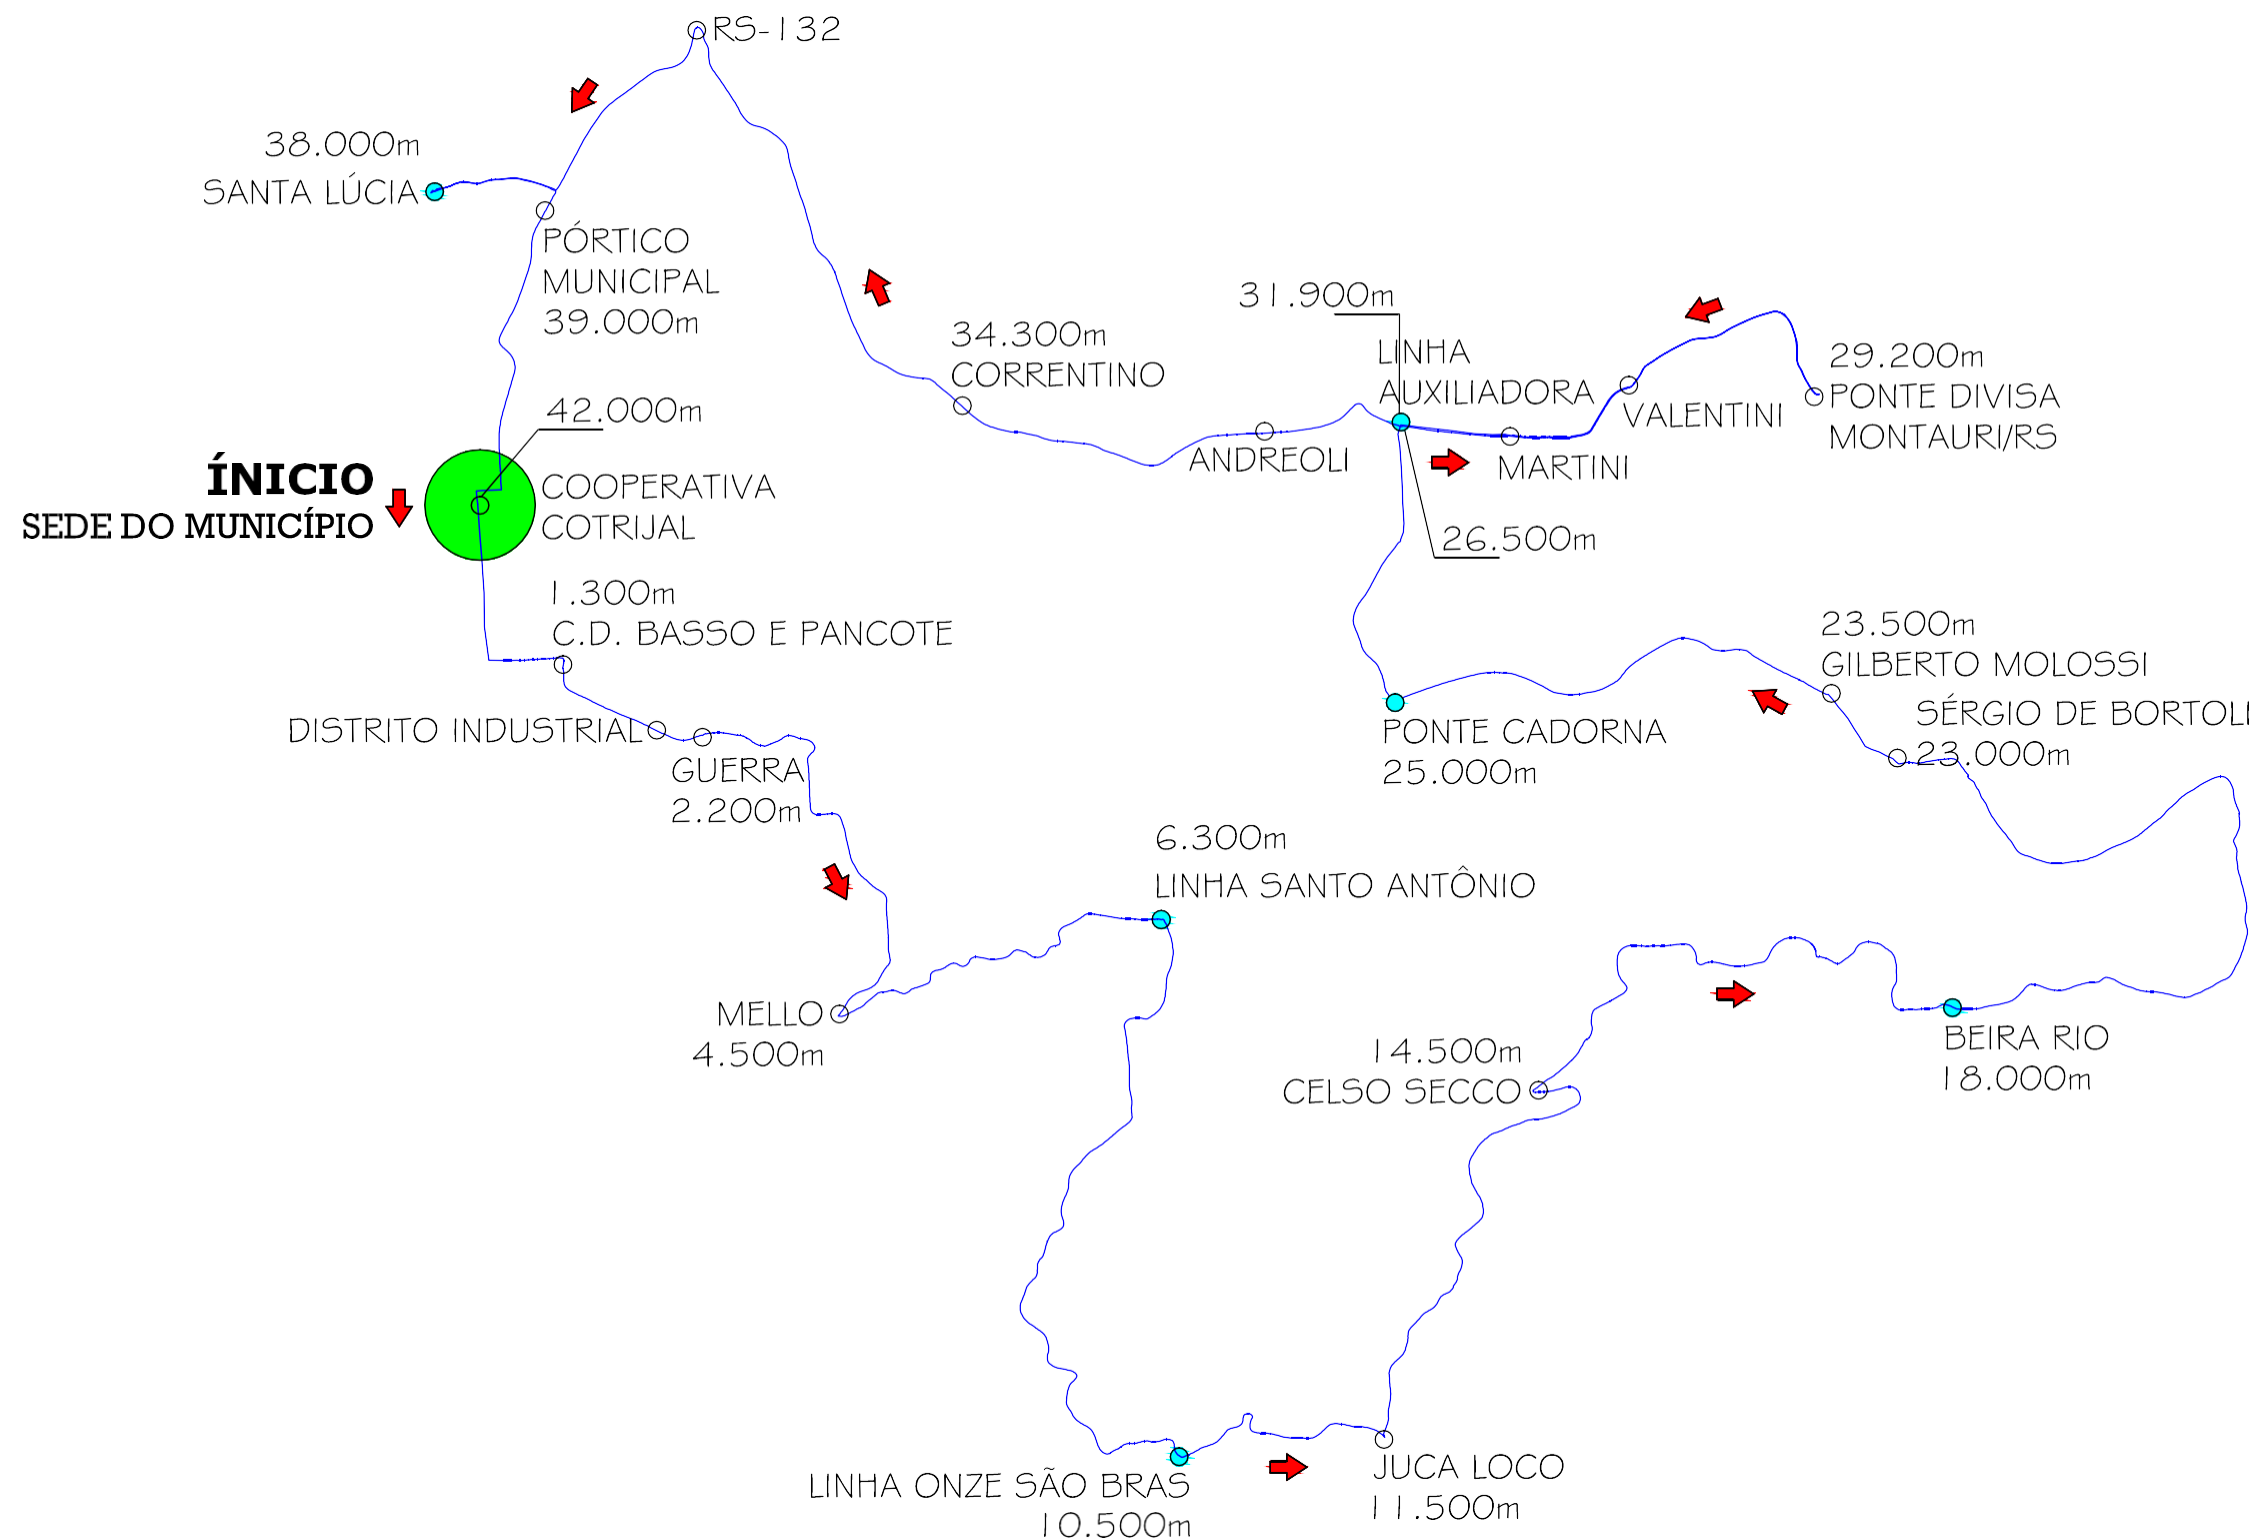

ROTEIRO 02 - 42Km

DISTRITO CADORNA

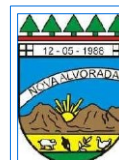

COLETA DE LIXO

MUNICÍPIO DE NOVA ALVORADA/RS

Proprietário:

MUNICÍPIO DE NOVA ALVORADA - RS
EDILSON A. ROMANINI - PREFEITO MUNICIPAL

Resp. Técnico:

ENG.º GUSTAVO DALMORO SILVA
CREA/RS 205273

Data:

31/05/2023

Escala:

s/ esc.

Assunto:


ROTEIROS DO INTERIOR

Prancha:

06/07


Área:

-

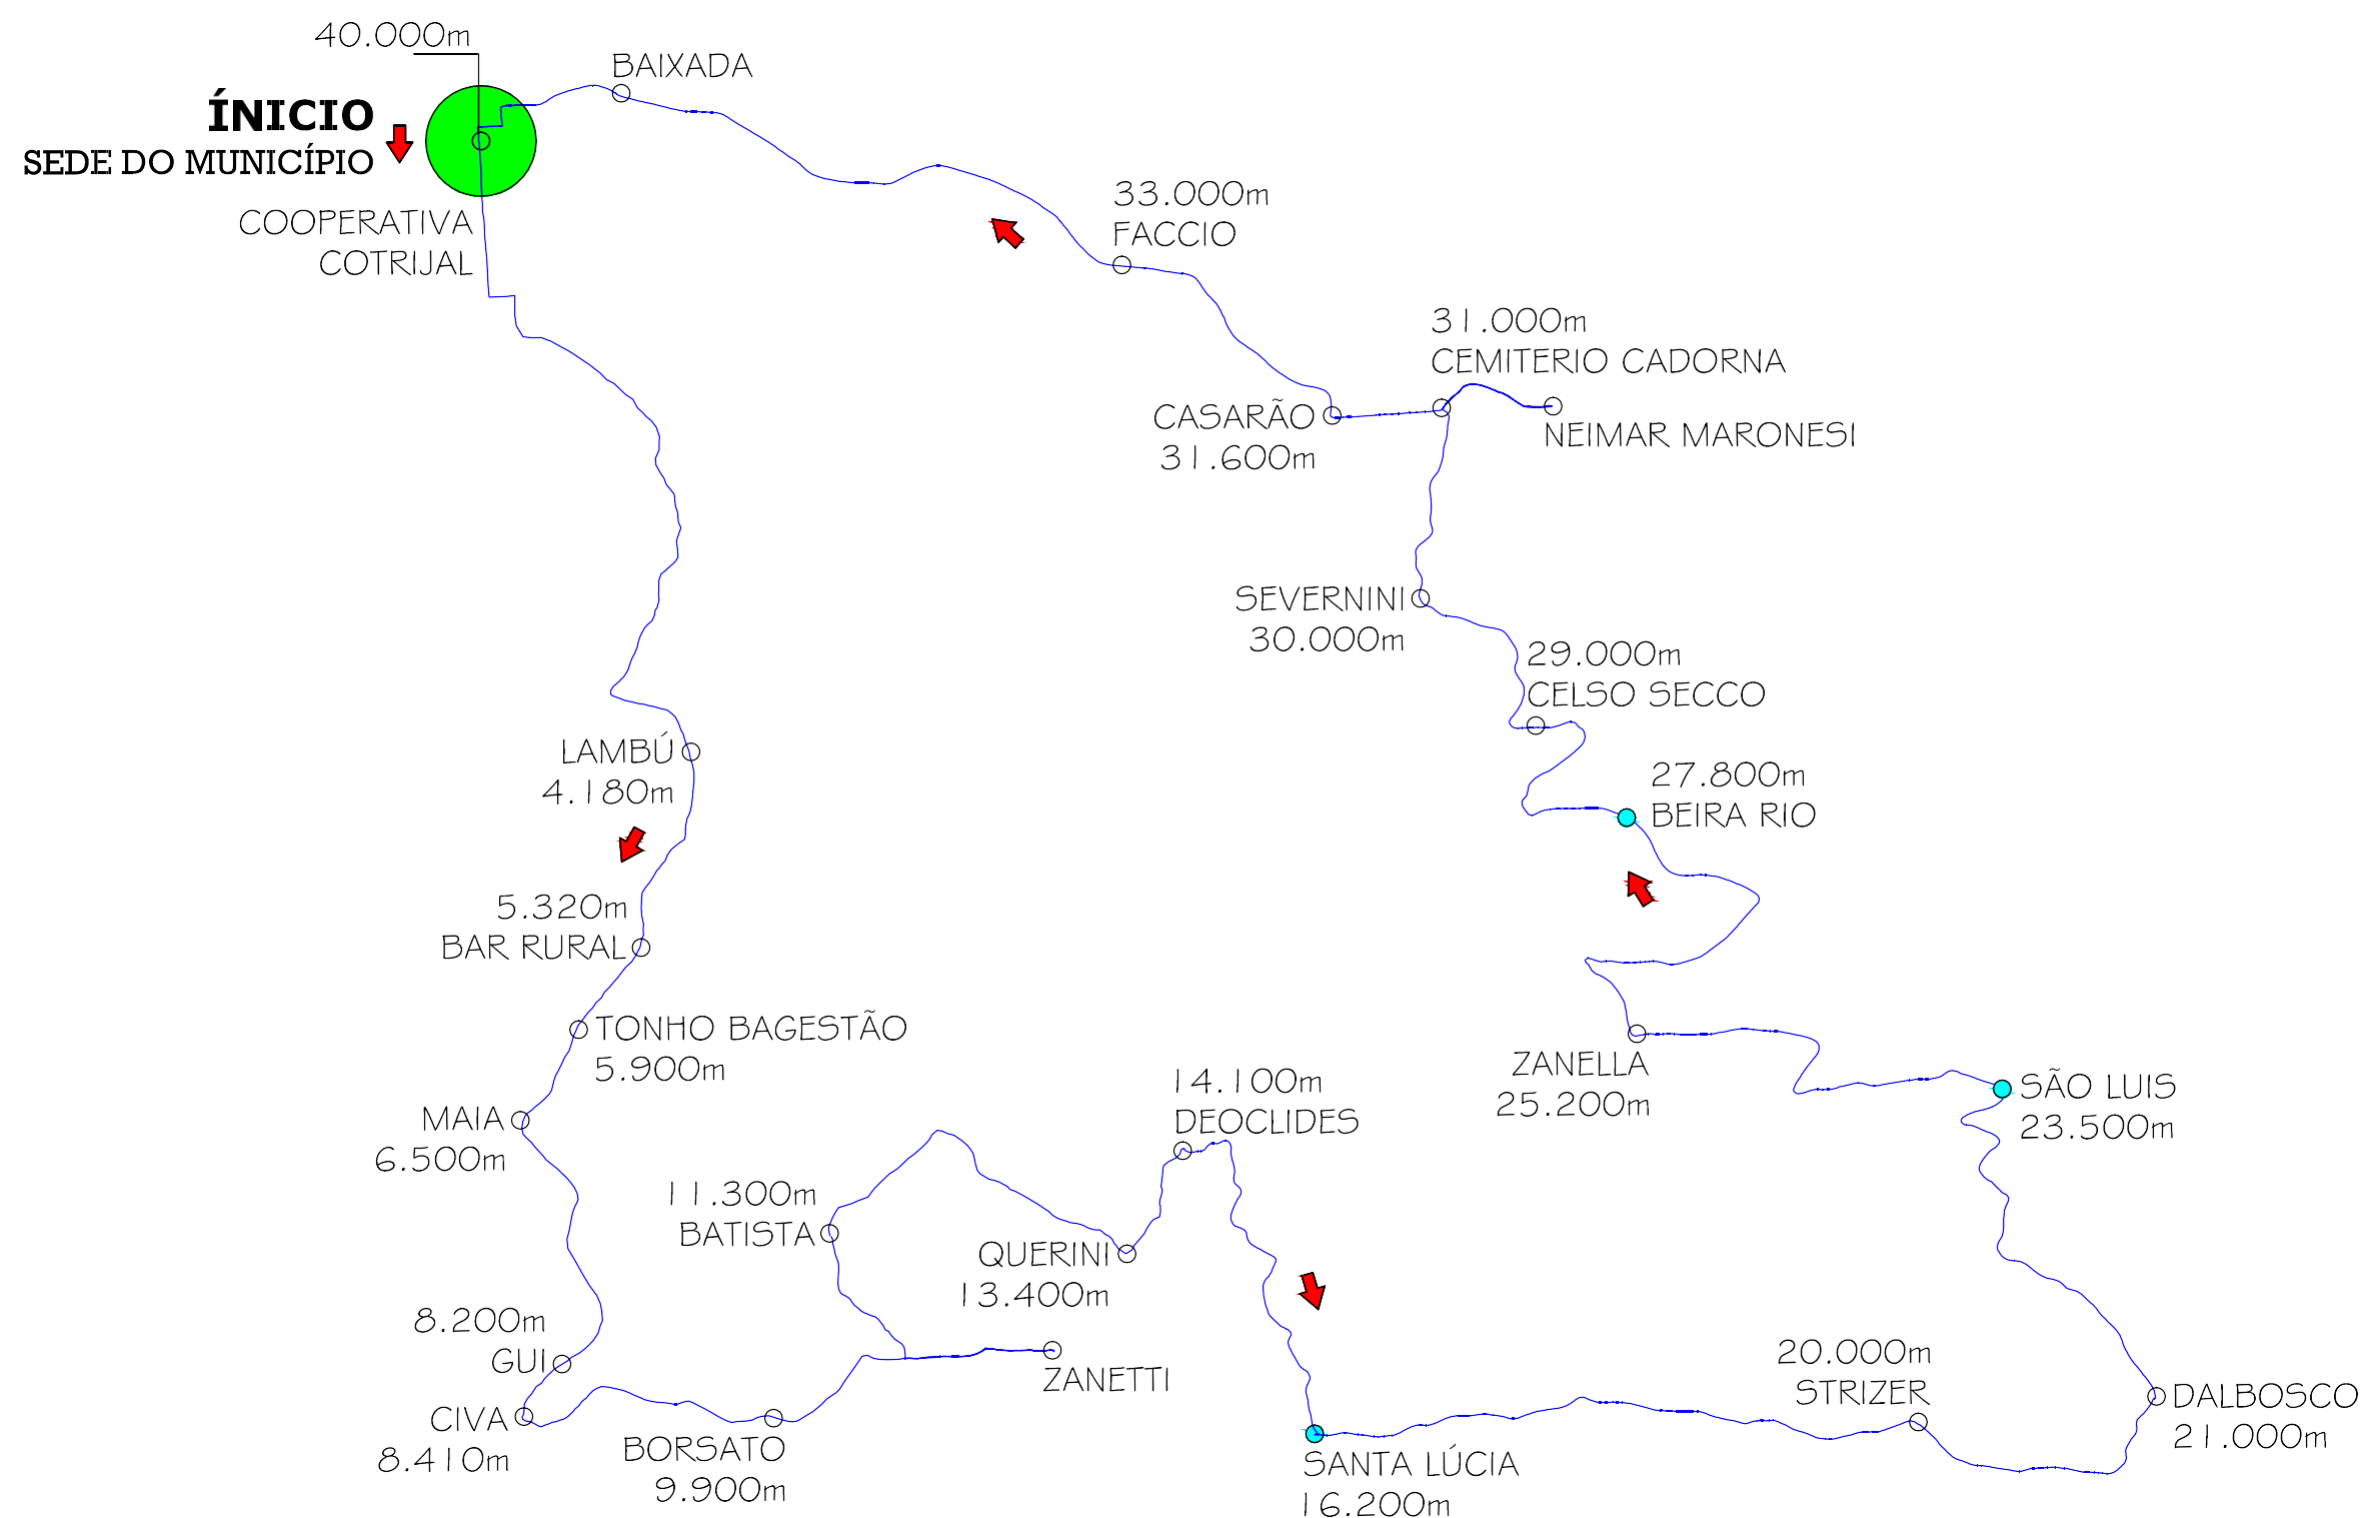

ROTEIRO 03 - 40Km

LINHA SÃO LUIS

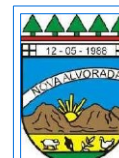

COLETA DE LIXO

MUNICÍPIO DE NOVA ALVORADA/RS

Proprietário:

MUNICÍPIO DE NOVA ALVORADA - RS
EDILSON A. ROMANINI - PREFEITO MUNICIPAL

Resp. Técnico:

ENG.º GUSTAVO DALMORO SILVA
CREA/RS 205273

Data:

31/05/2023

Escala:

s/ esc.

Assunto:


ROTEIROS DO INTERIOR

Prancha:

07/07

Área:


.

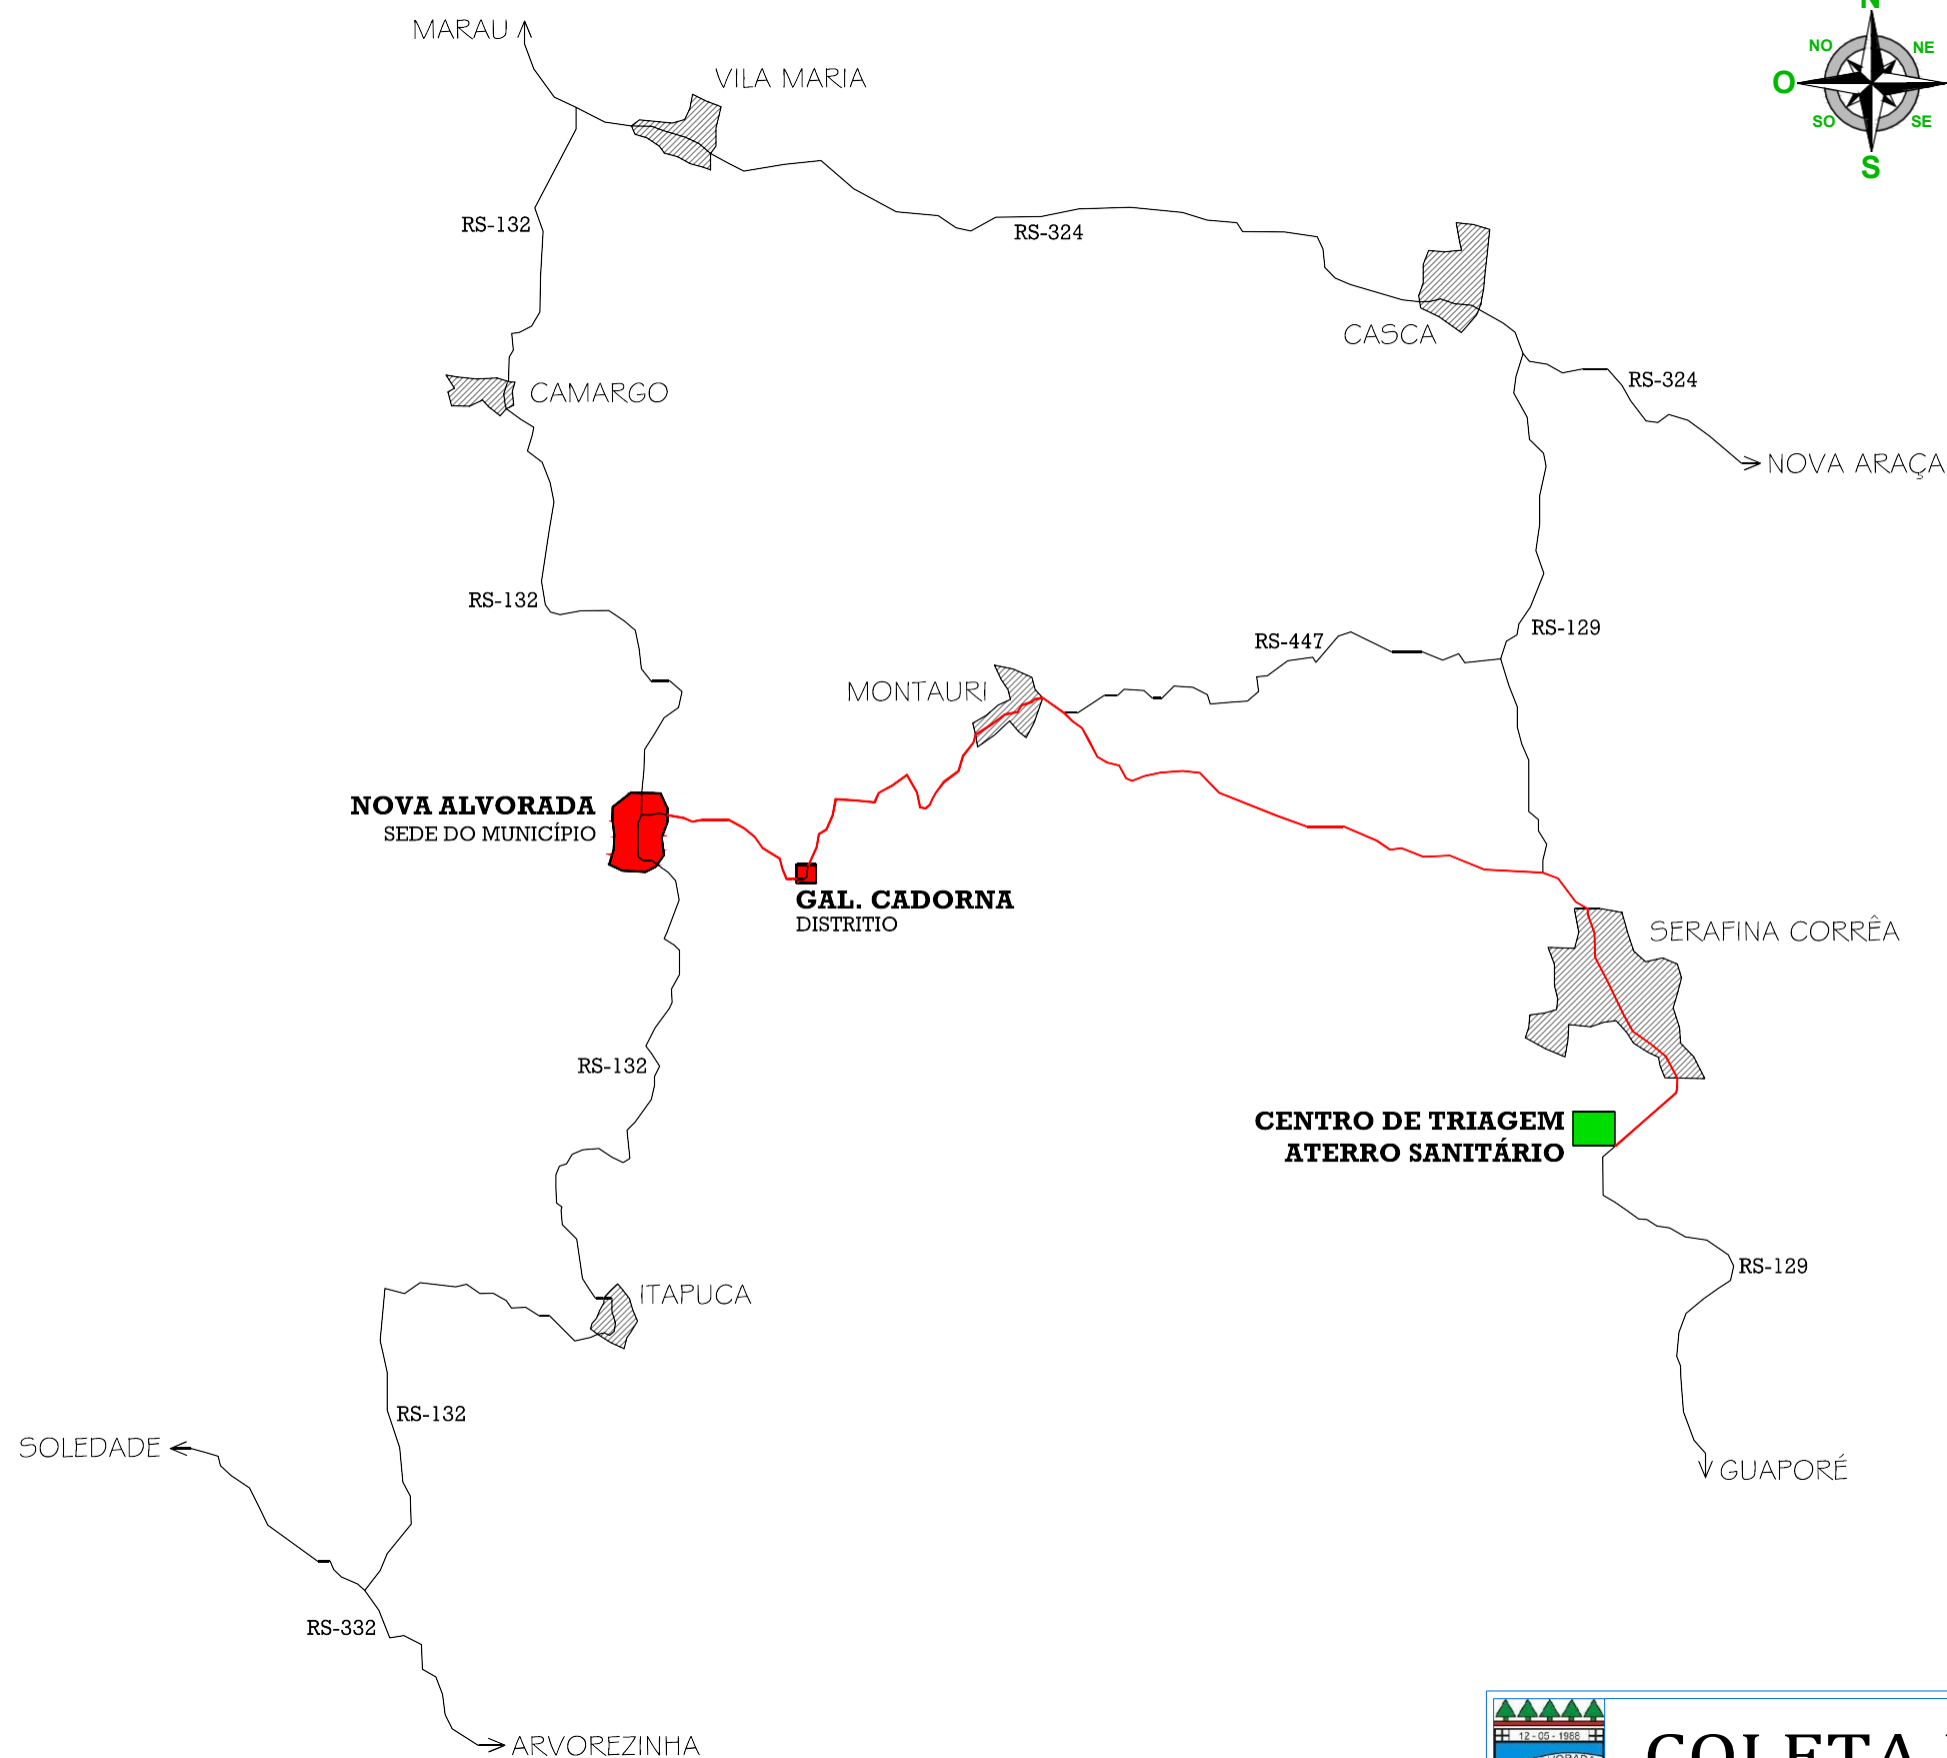

DISTÂNCIA ATÉ O CENTRO DE TRIAGEM / ATERRO SANITÁRIO		
PERCURSO		DISTÂNCIA
Final da Rota - Centro de Triagem / Aterro Sanitário	IDA	36,6 Km
	VOLTA	36,6 Km
TOTAL		73,2 Km

MAPA DE LOCALIZAÇÃO



CENTRAL DE TRIAGEM / ATERRO SANITÁRIO

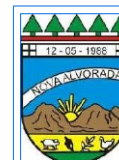

COLETA DE LIXO

MUNICÍPIO DE NOVA ALVORADA/RS


Proprietário: MUNICÍPIO DE NOVA ALVORADA - RS EDILSON A. ROMANINI - PREFEITO MUNICIPAL	Resp. Técnico: ENG.º GUSTAVO DALMORO SILVA CREA/RS 205273	Data: 01/09/2023
Assunto: CENTRAL DE TRIAGEM / ATERRO	Prancha: 07/07	Escala: s/ esc.
		Área: -

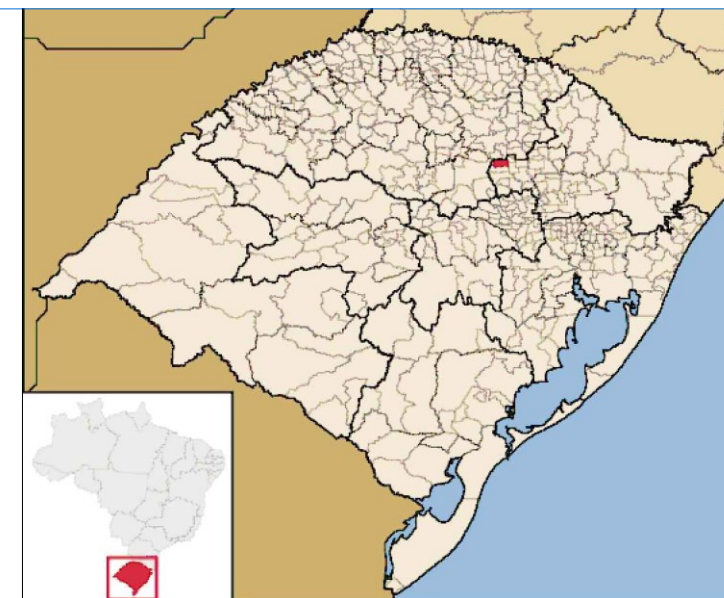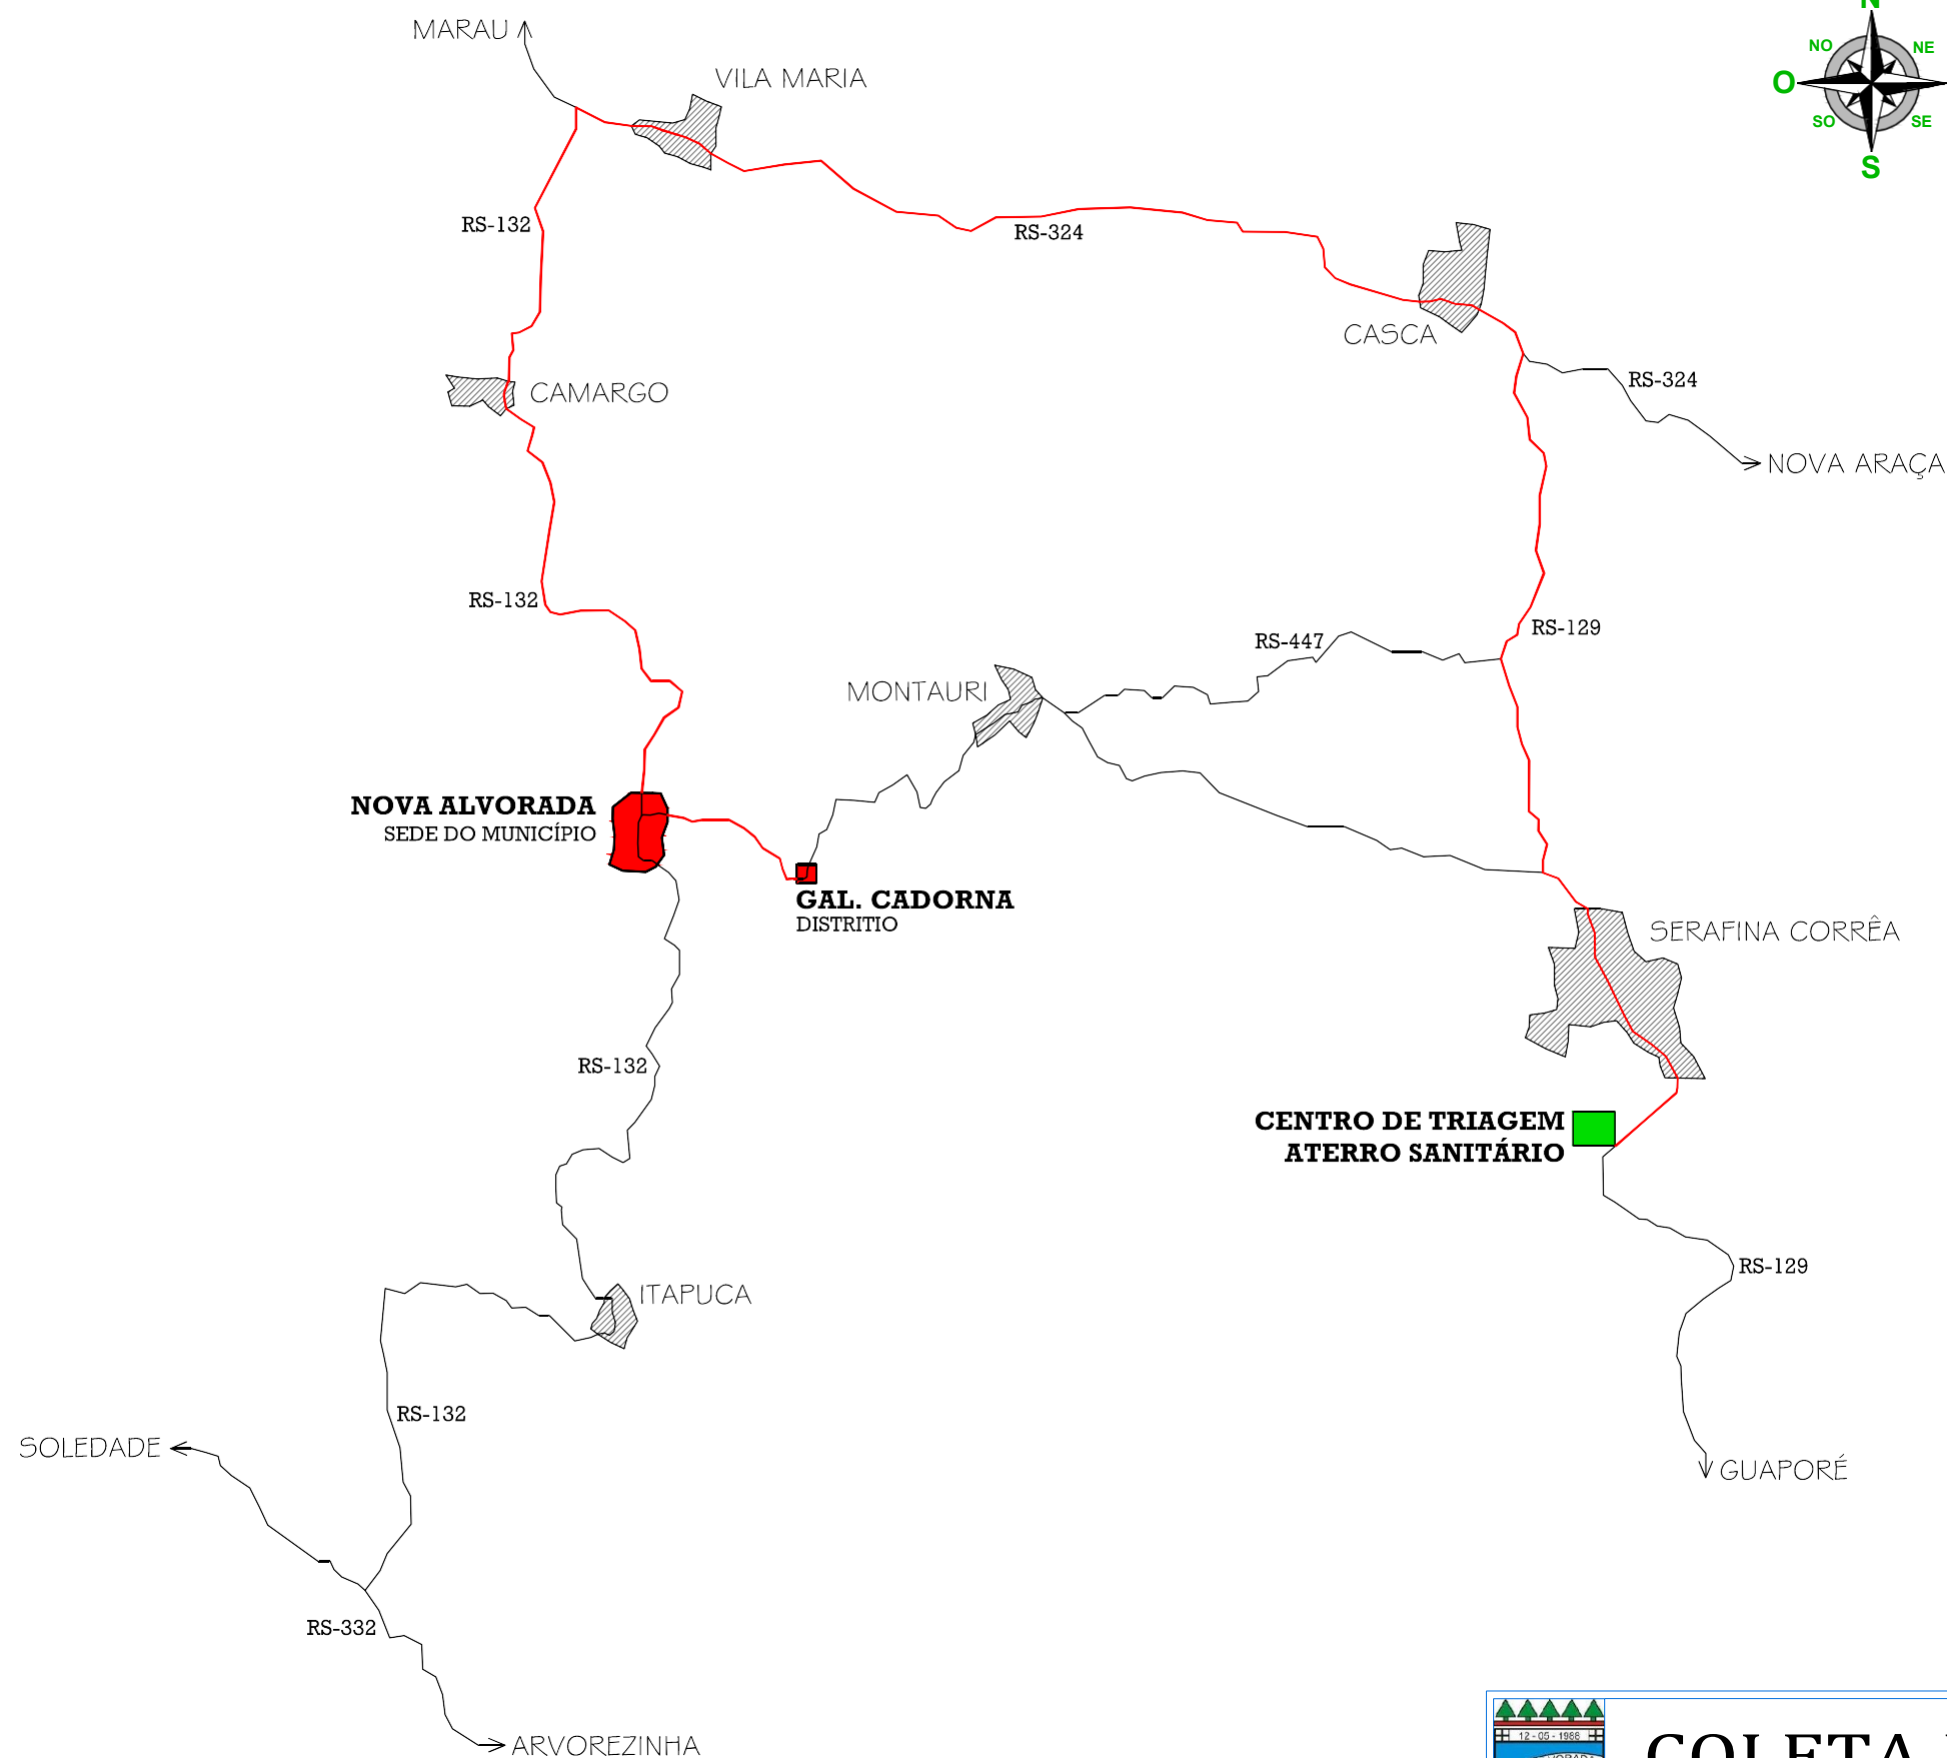

MAPA DE LOCALIZAÇÃO

CENTRAL DE TRIAGEM / ATERRO SANITÁRIO

DISTÂNCIA ATÉ O CENTRO DE TRIAGEM / ATERRO SANITÁRIO		
PERCURSO		DISTÂNCIA
Final da Rota - Centro de Triagem / Aterro Sanitário	IDA	72,1 Km
	VOLTA	72,1 Km
TOTAL		144,2 Km

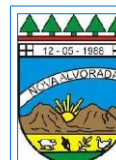

COLETA DE LIXO

MUNICÍPIO DE NOVA ALVORADA/RS

Proprietário: MUNICÍPIO DE NOVA ALVORADA - RS EDILSON A. ROMANINI - PREFEITO MUNICIPAL	Resp. Técnico: ENG.º GUSTAVO DALMORO SILVA CREA/RS 205273	Data: 01/09/2023
Assunto: CENTRAL DE TRIAGEM / ATERRO	Prancha: 07/07	Escala: s/ esc.
		Área: -