



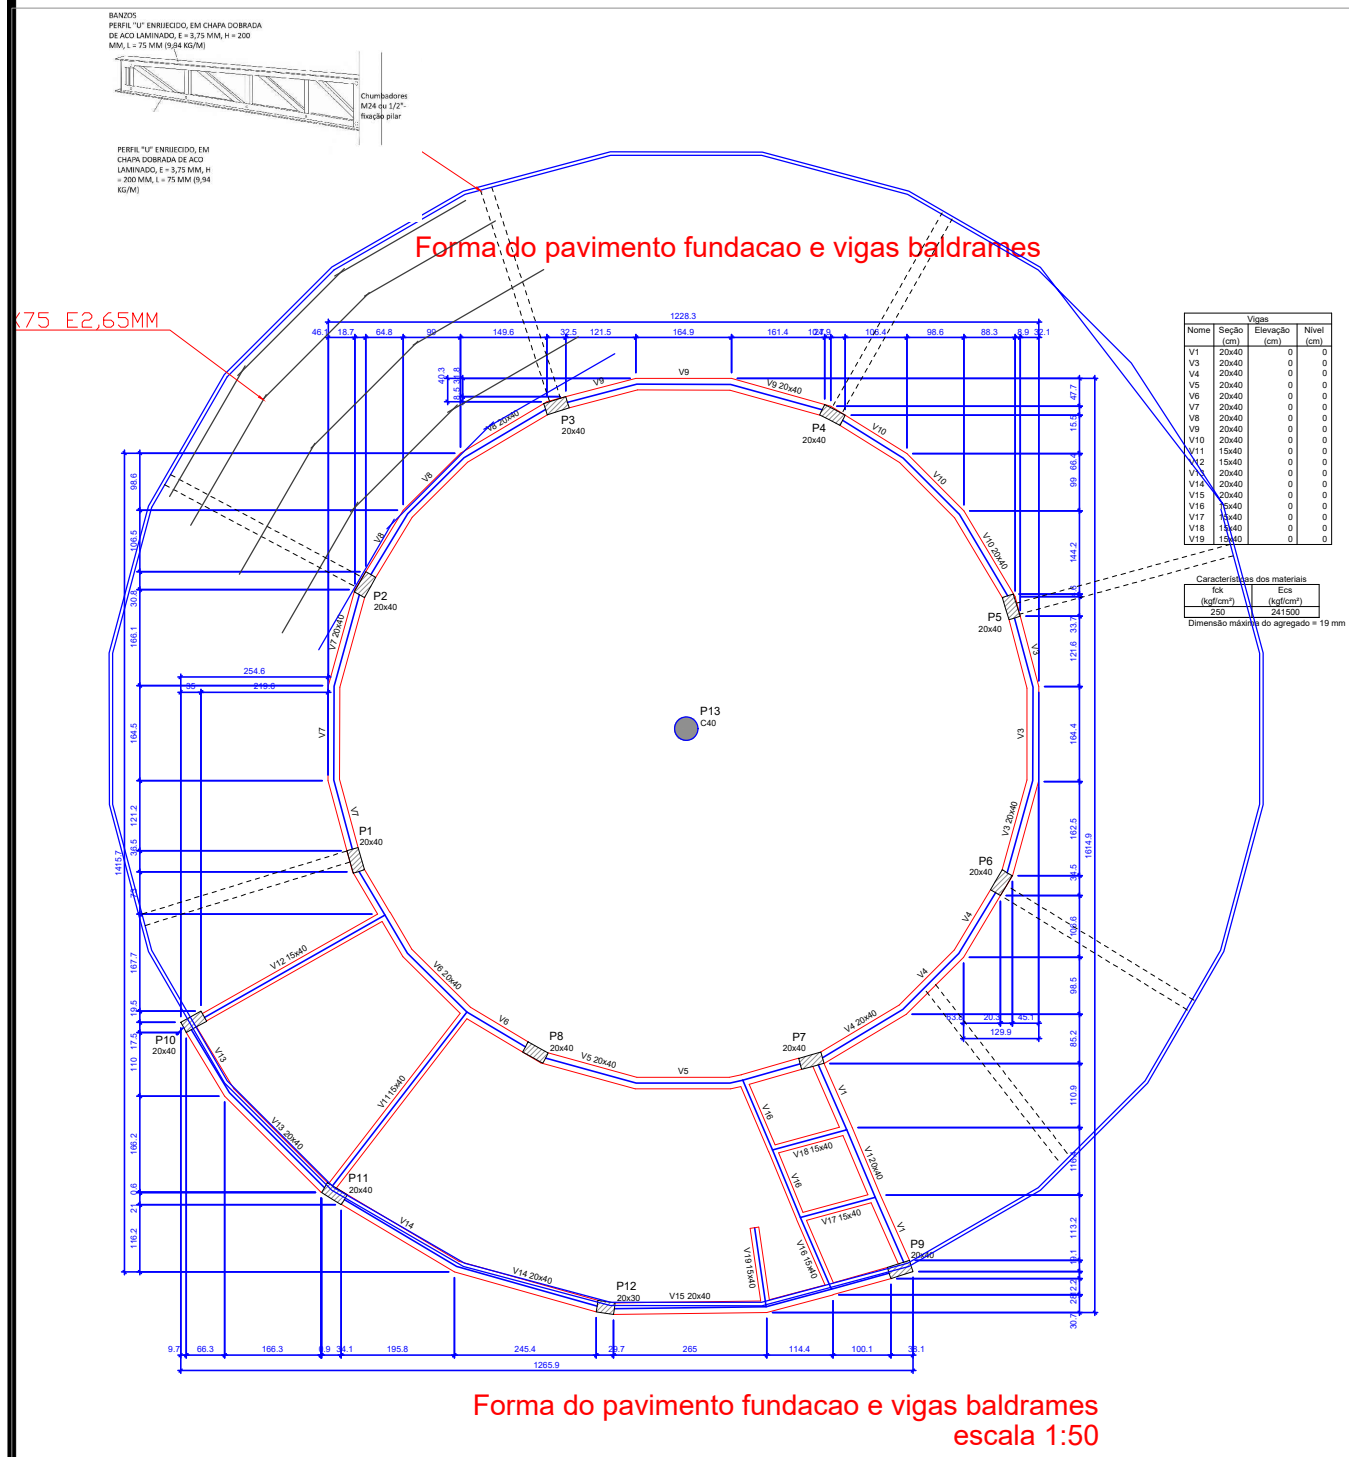


Vigas baldrames

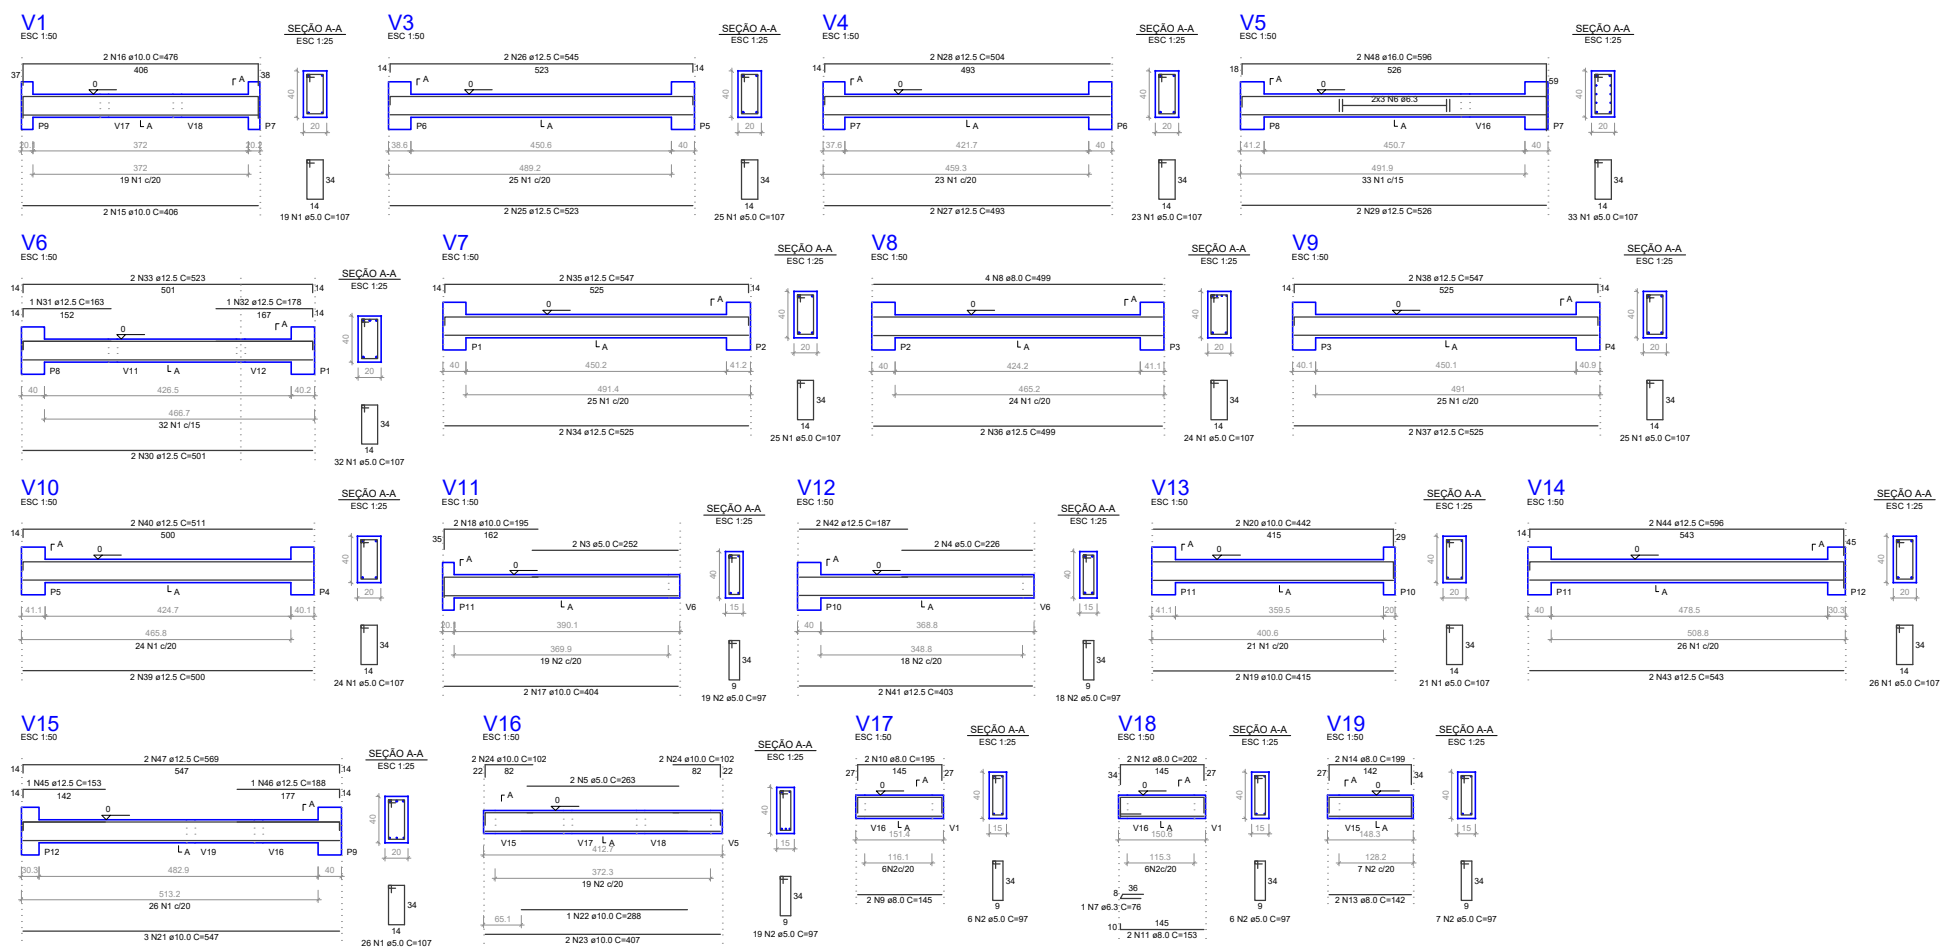

RELAÇÃO DO AÇO									


Forma do pavimento fundacao e vigas baldrames escala 1:50

SAPATAS

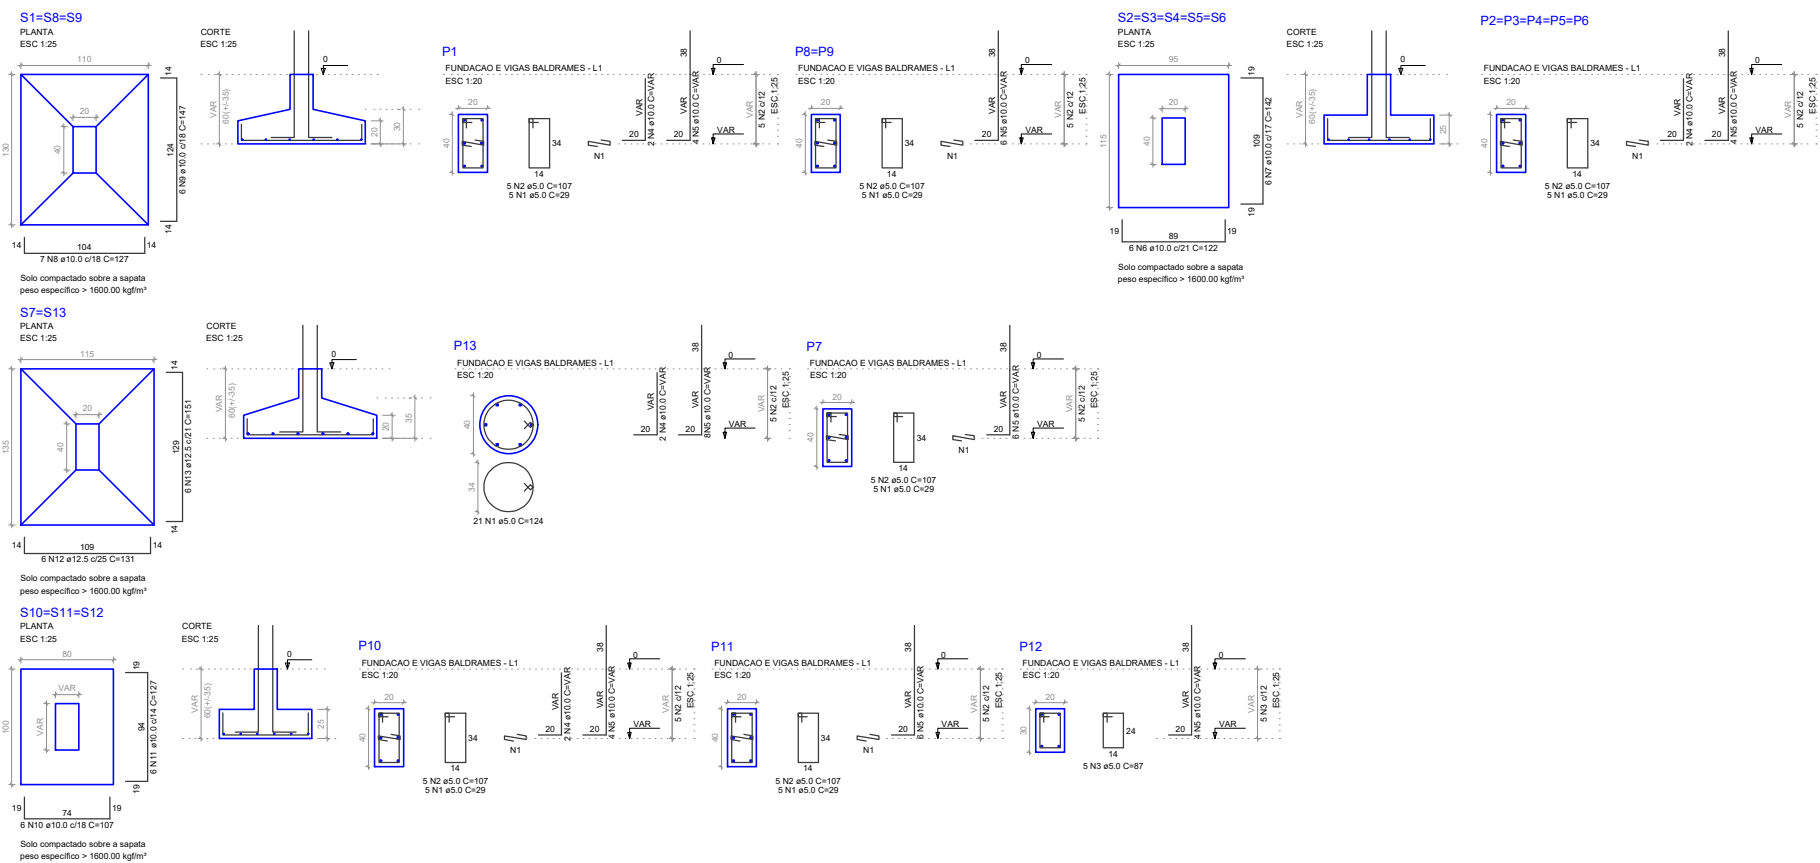


RELAÇÃO DO AÇO									

PILARES


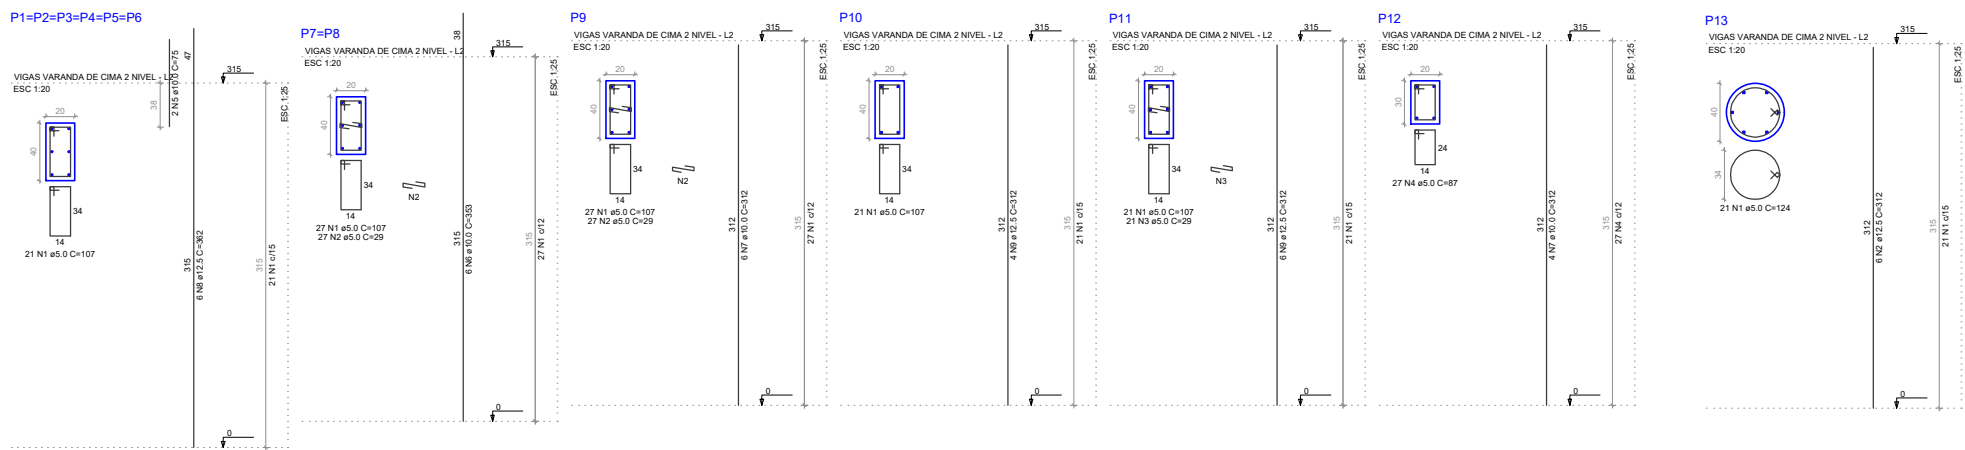


LOCAÇÃO SAPATAS

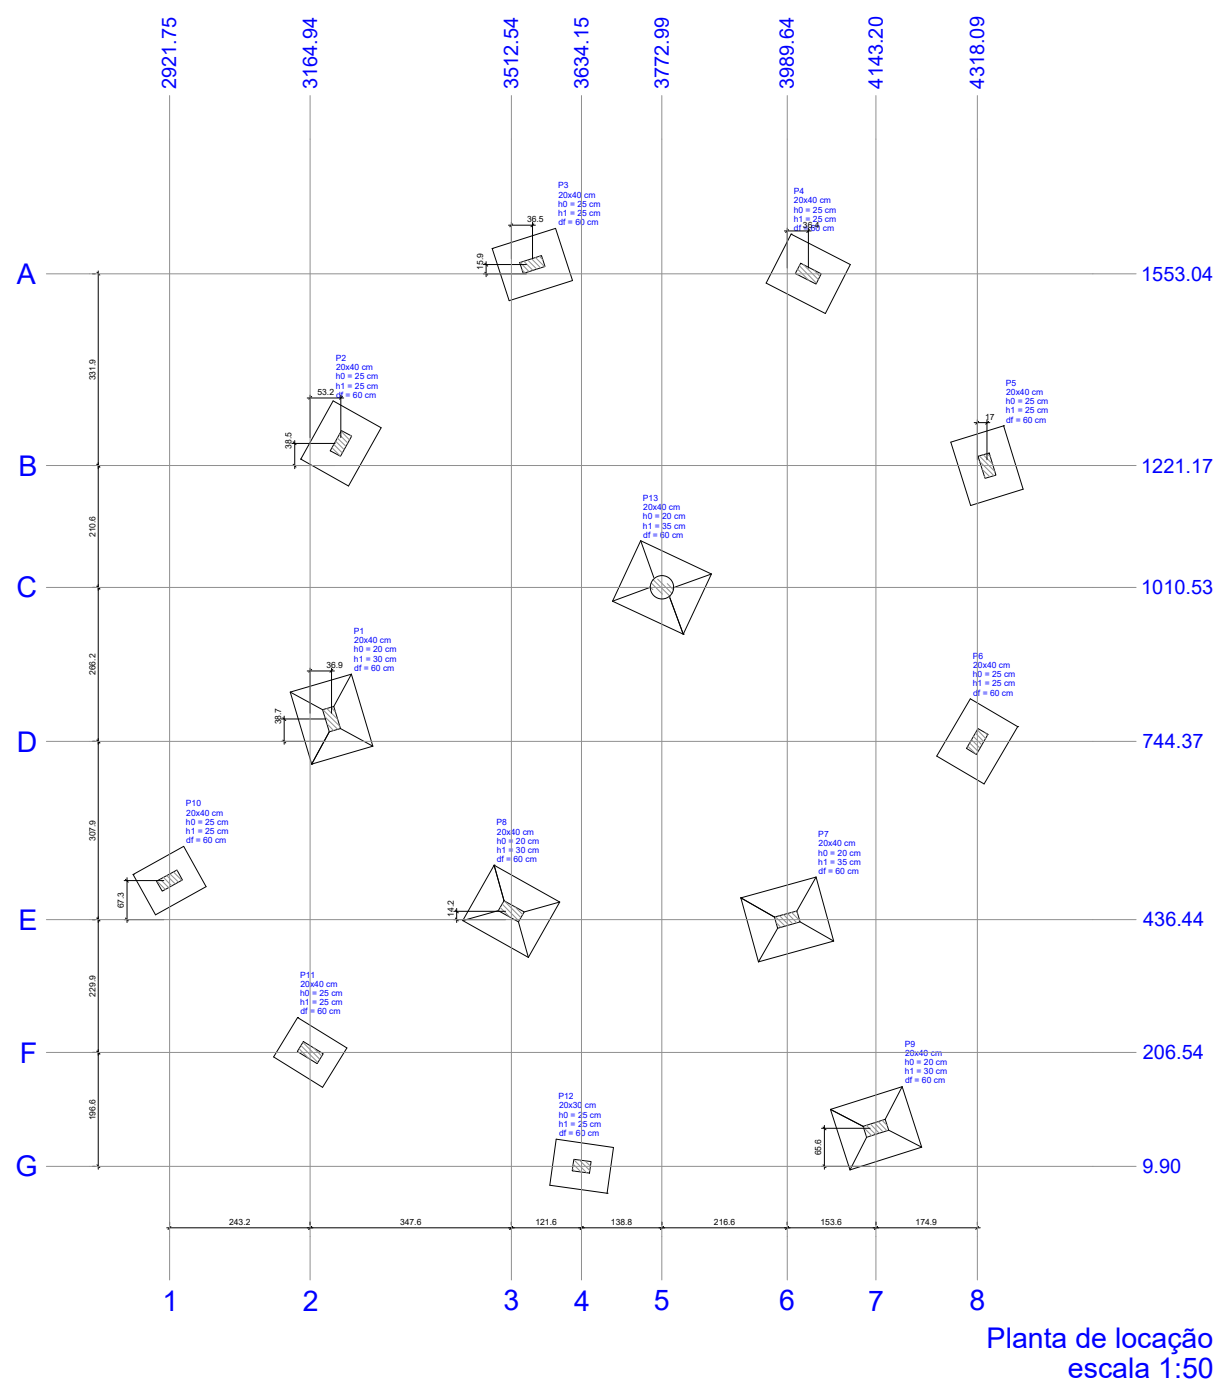

RELAÇÃO DO AÇO									

Planta de locação escala 1:50

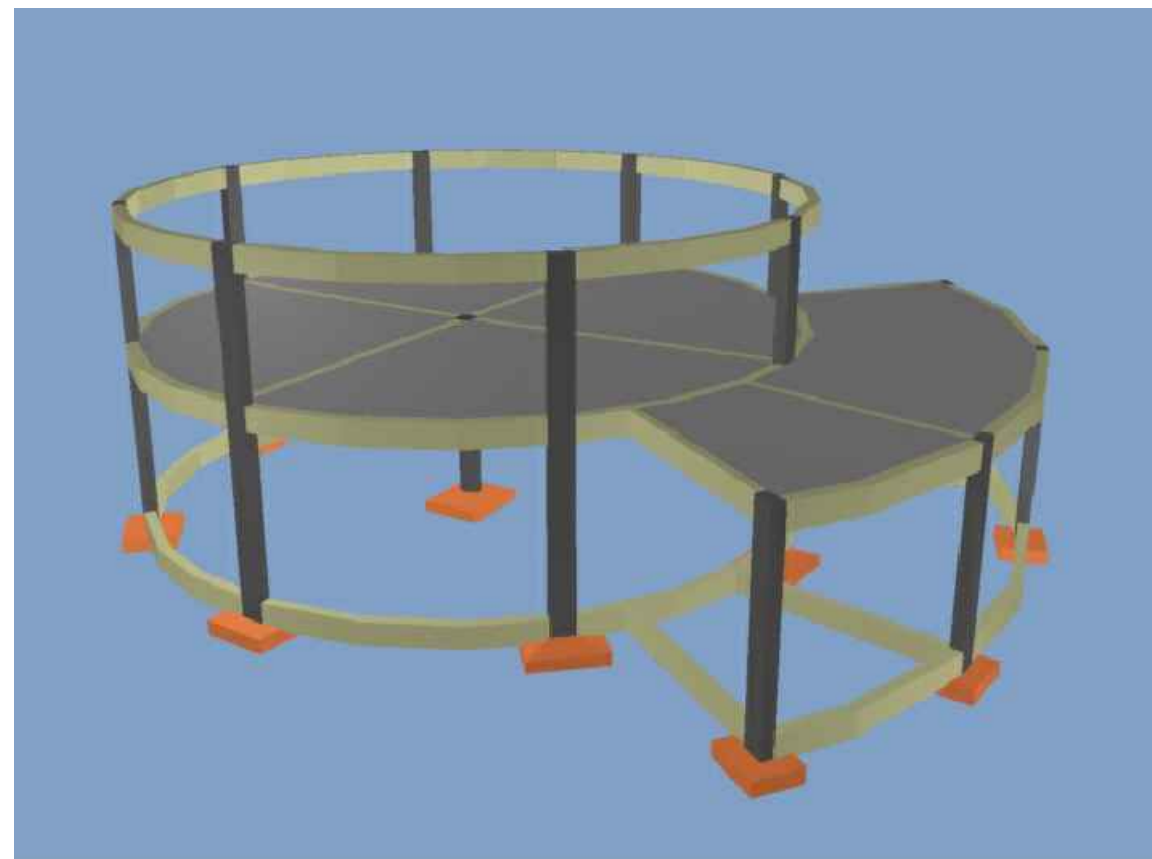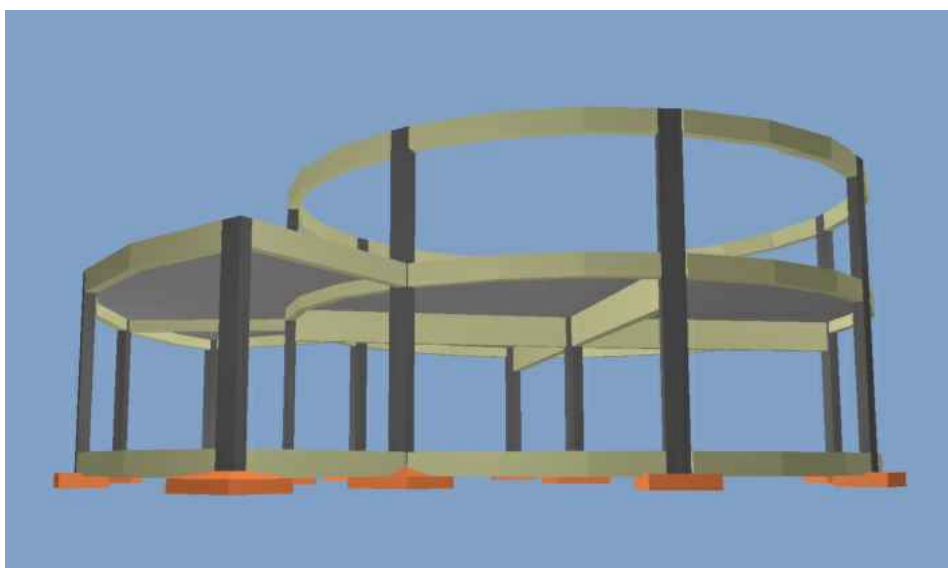

Carimbos e Aprovação:

R01	Jacson	13/10/25
Rev.	Elab. Aprov. Data	

Projeto:
Planetário - Complementares
Endereço:
Morro da Cidade - Nova Alvorada- RS
Assunto:
Projeto Estrutural

Jacson Furlani
CREA RS163.973

Prefeitura de Nova Alvorada-RS
Proprietário

Escala:
INDICADA
Folha:
A1-01

Prancha:

01