




LAJE

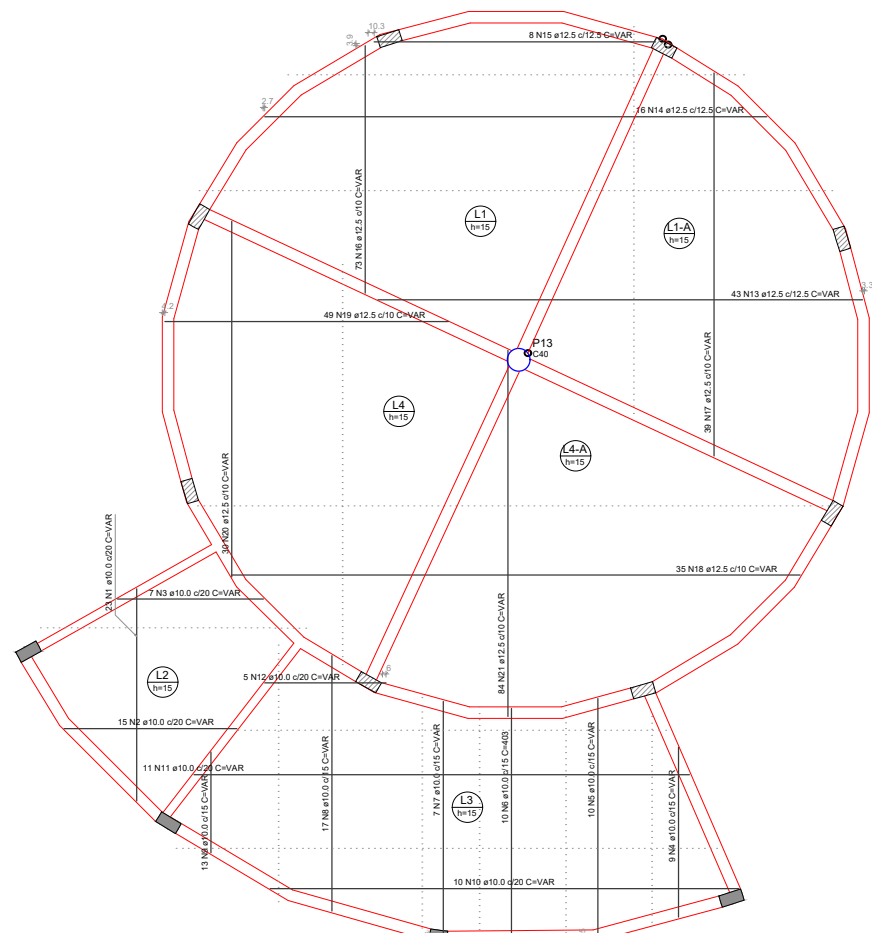


RELAÇÃO DO AÇO					
RESUMO DO AÇO					

Armação positiva das lajes do pavimento vigas varanda de cima 2 nível
escala 1:50

PILARES

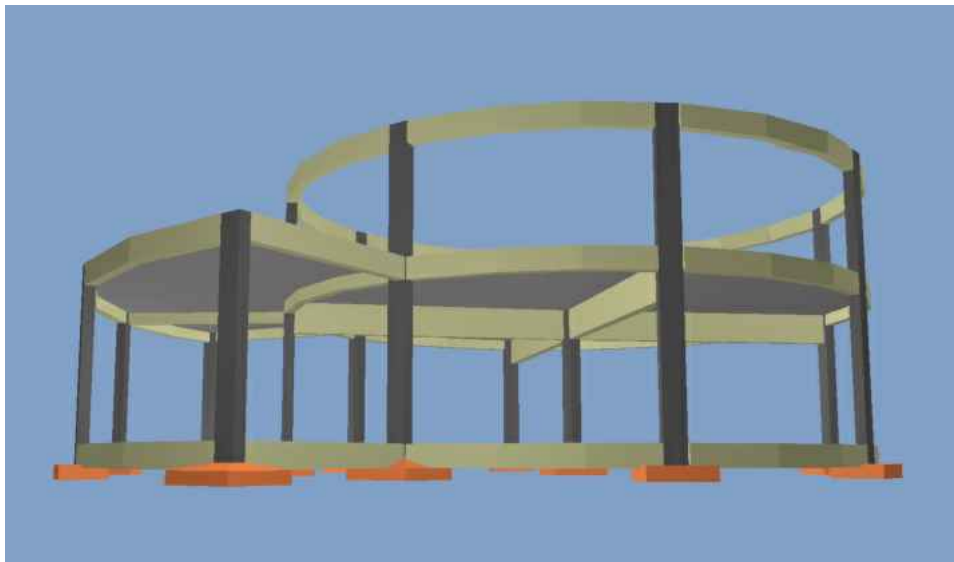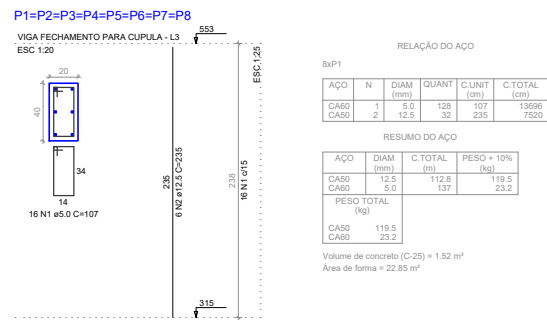


Forma do pavimento vigas LAJE

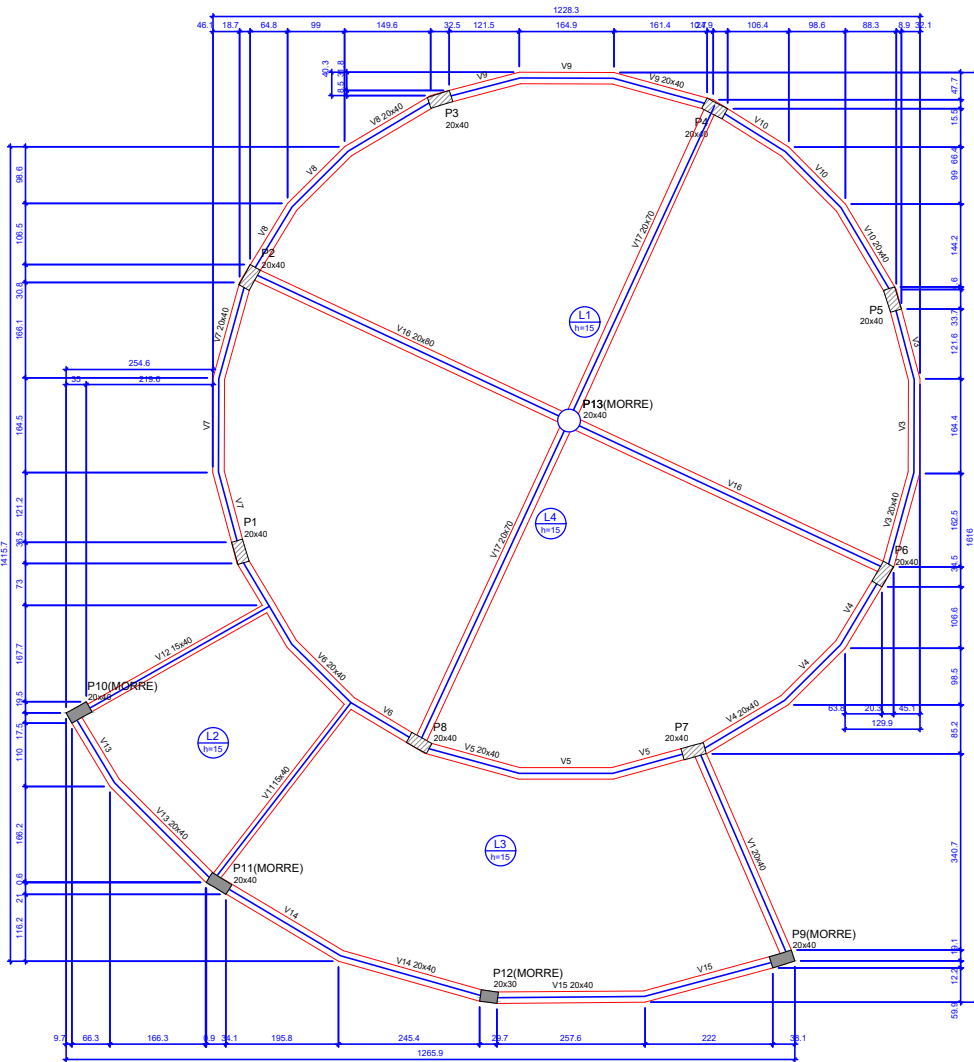


Forma do pavimento vigas varanda de cima 2 nível
escala 1:50

vigas LAJE

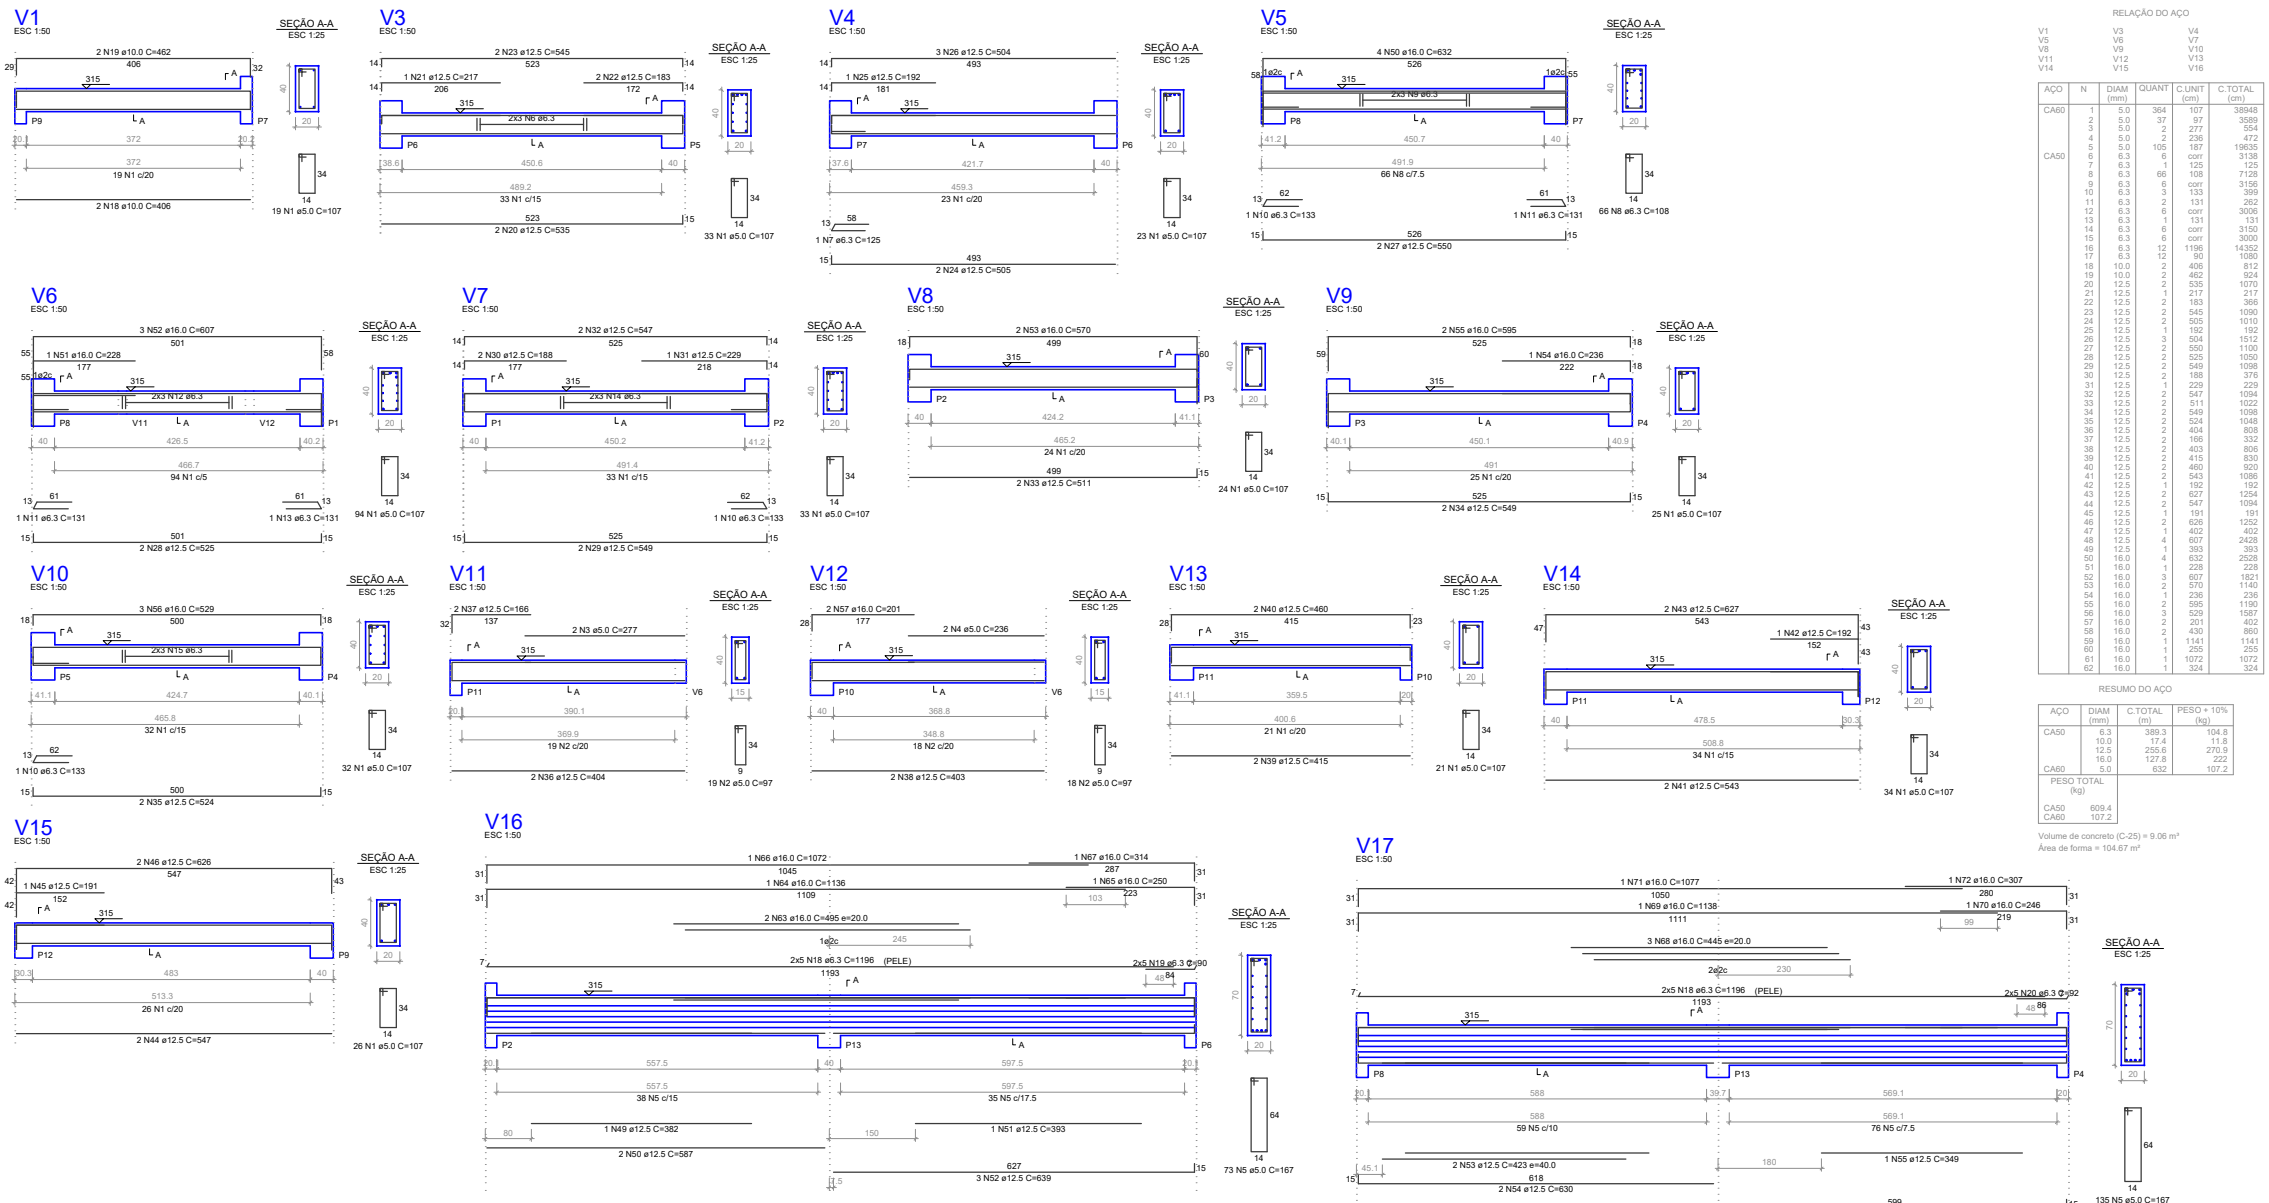


Forma do pavimento viga fechamento para cupula

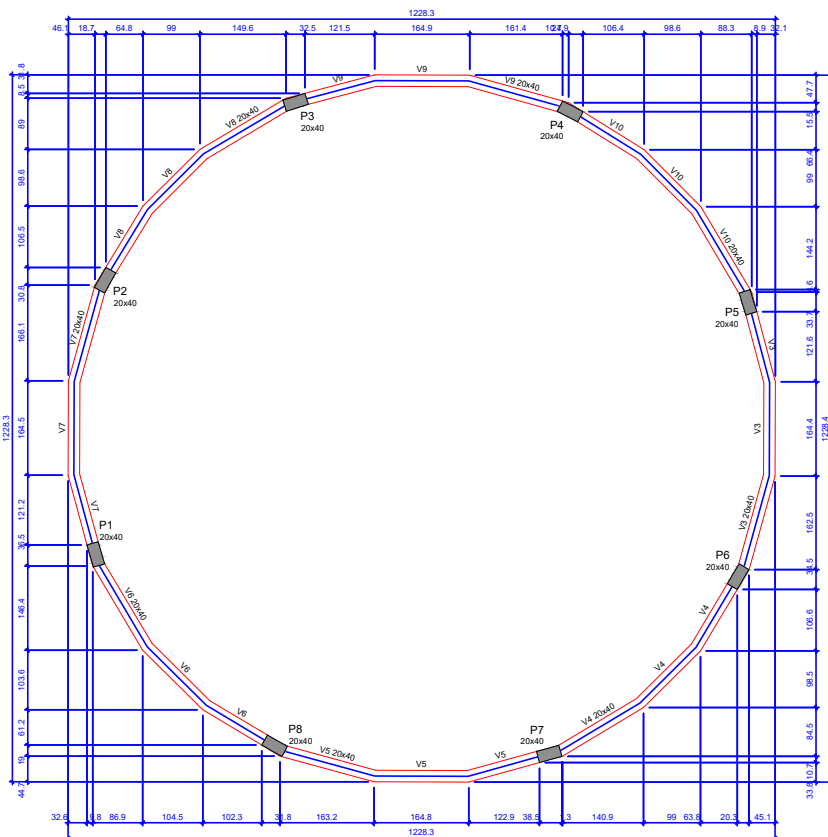

Forma do pavimento viga fechamento para cupula
escala 1:50

Vigas fechamento para cupula

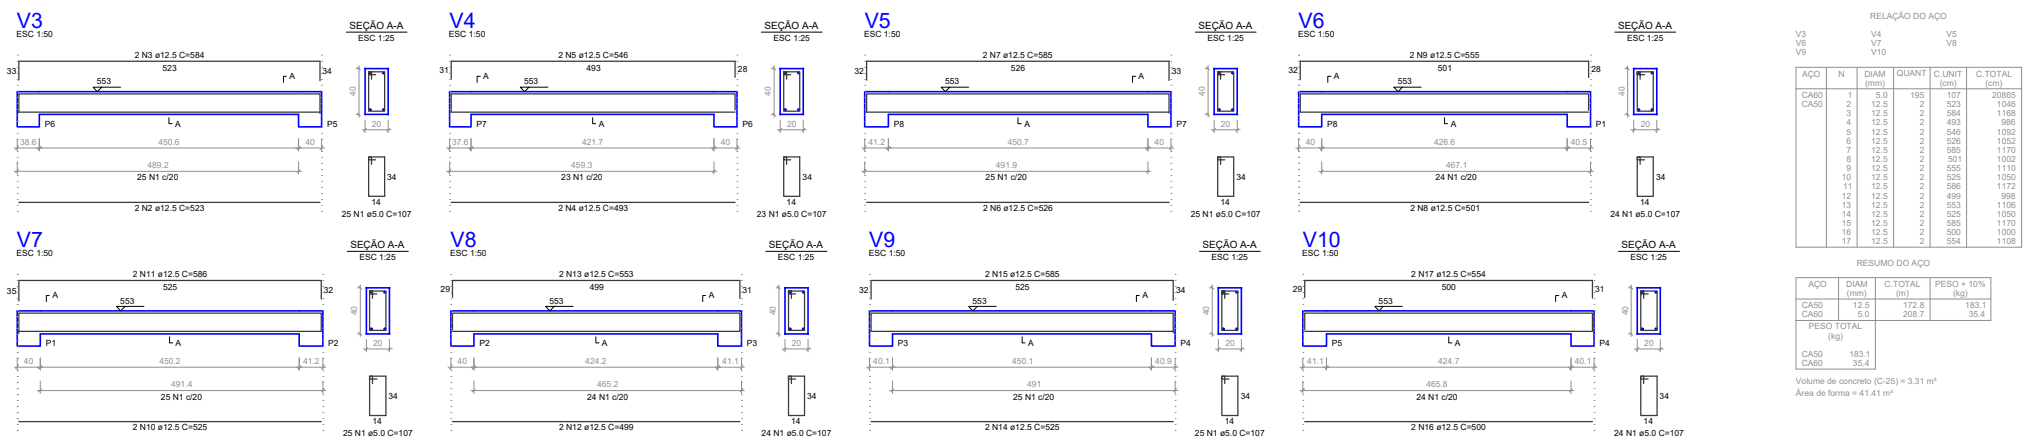

Carimbos e Aprovação:

Rev.	Projeto:	Elab.	Aprov.	Data
	Planetário - Complementares	Jacson		13/10/25
	Endereço:			
	Morro da Cidade - Nova Alvorada- RS			
	Assunto:			
	Projeto Estrutural			

Projeto:
Planetário - Complementares
Endereço:
Morro da Cidade - Nova Alvorada- RS
Assunto:
Projeto Estrutural

Jacson Furlani
CREA RS163.973

Prefeitura de Nova Alvorada-RS
Proprietário

Escala:
INDICADA
Folha:
A1-02

Prancha:

02