
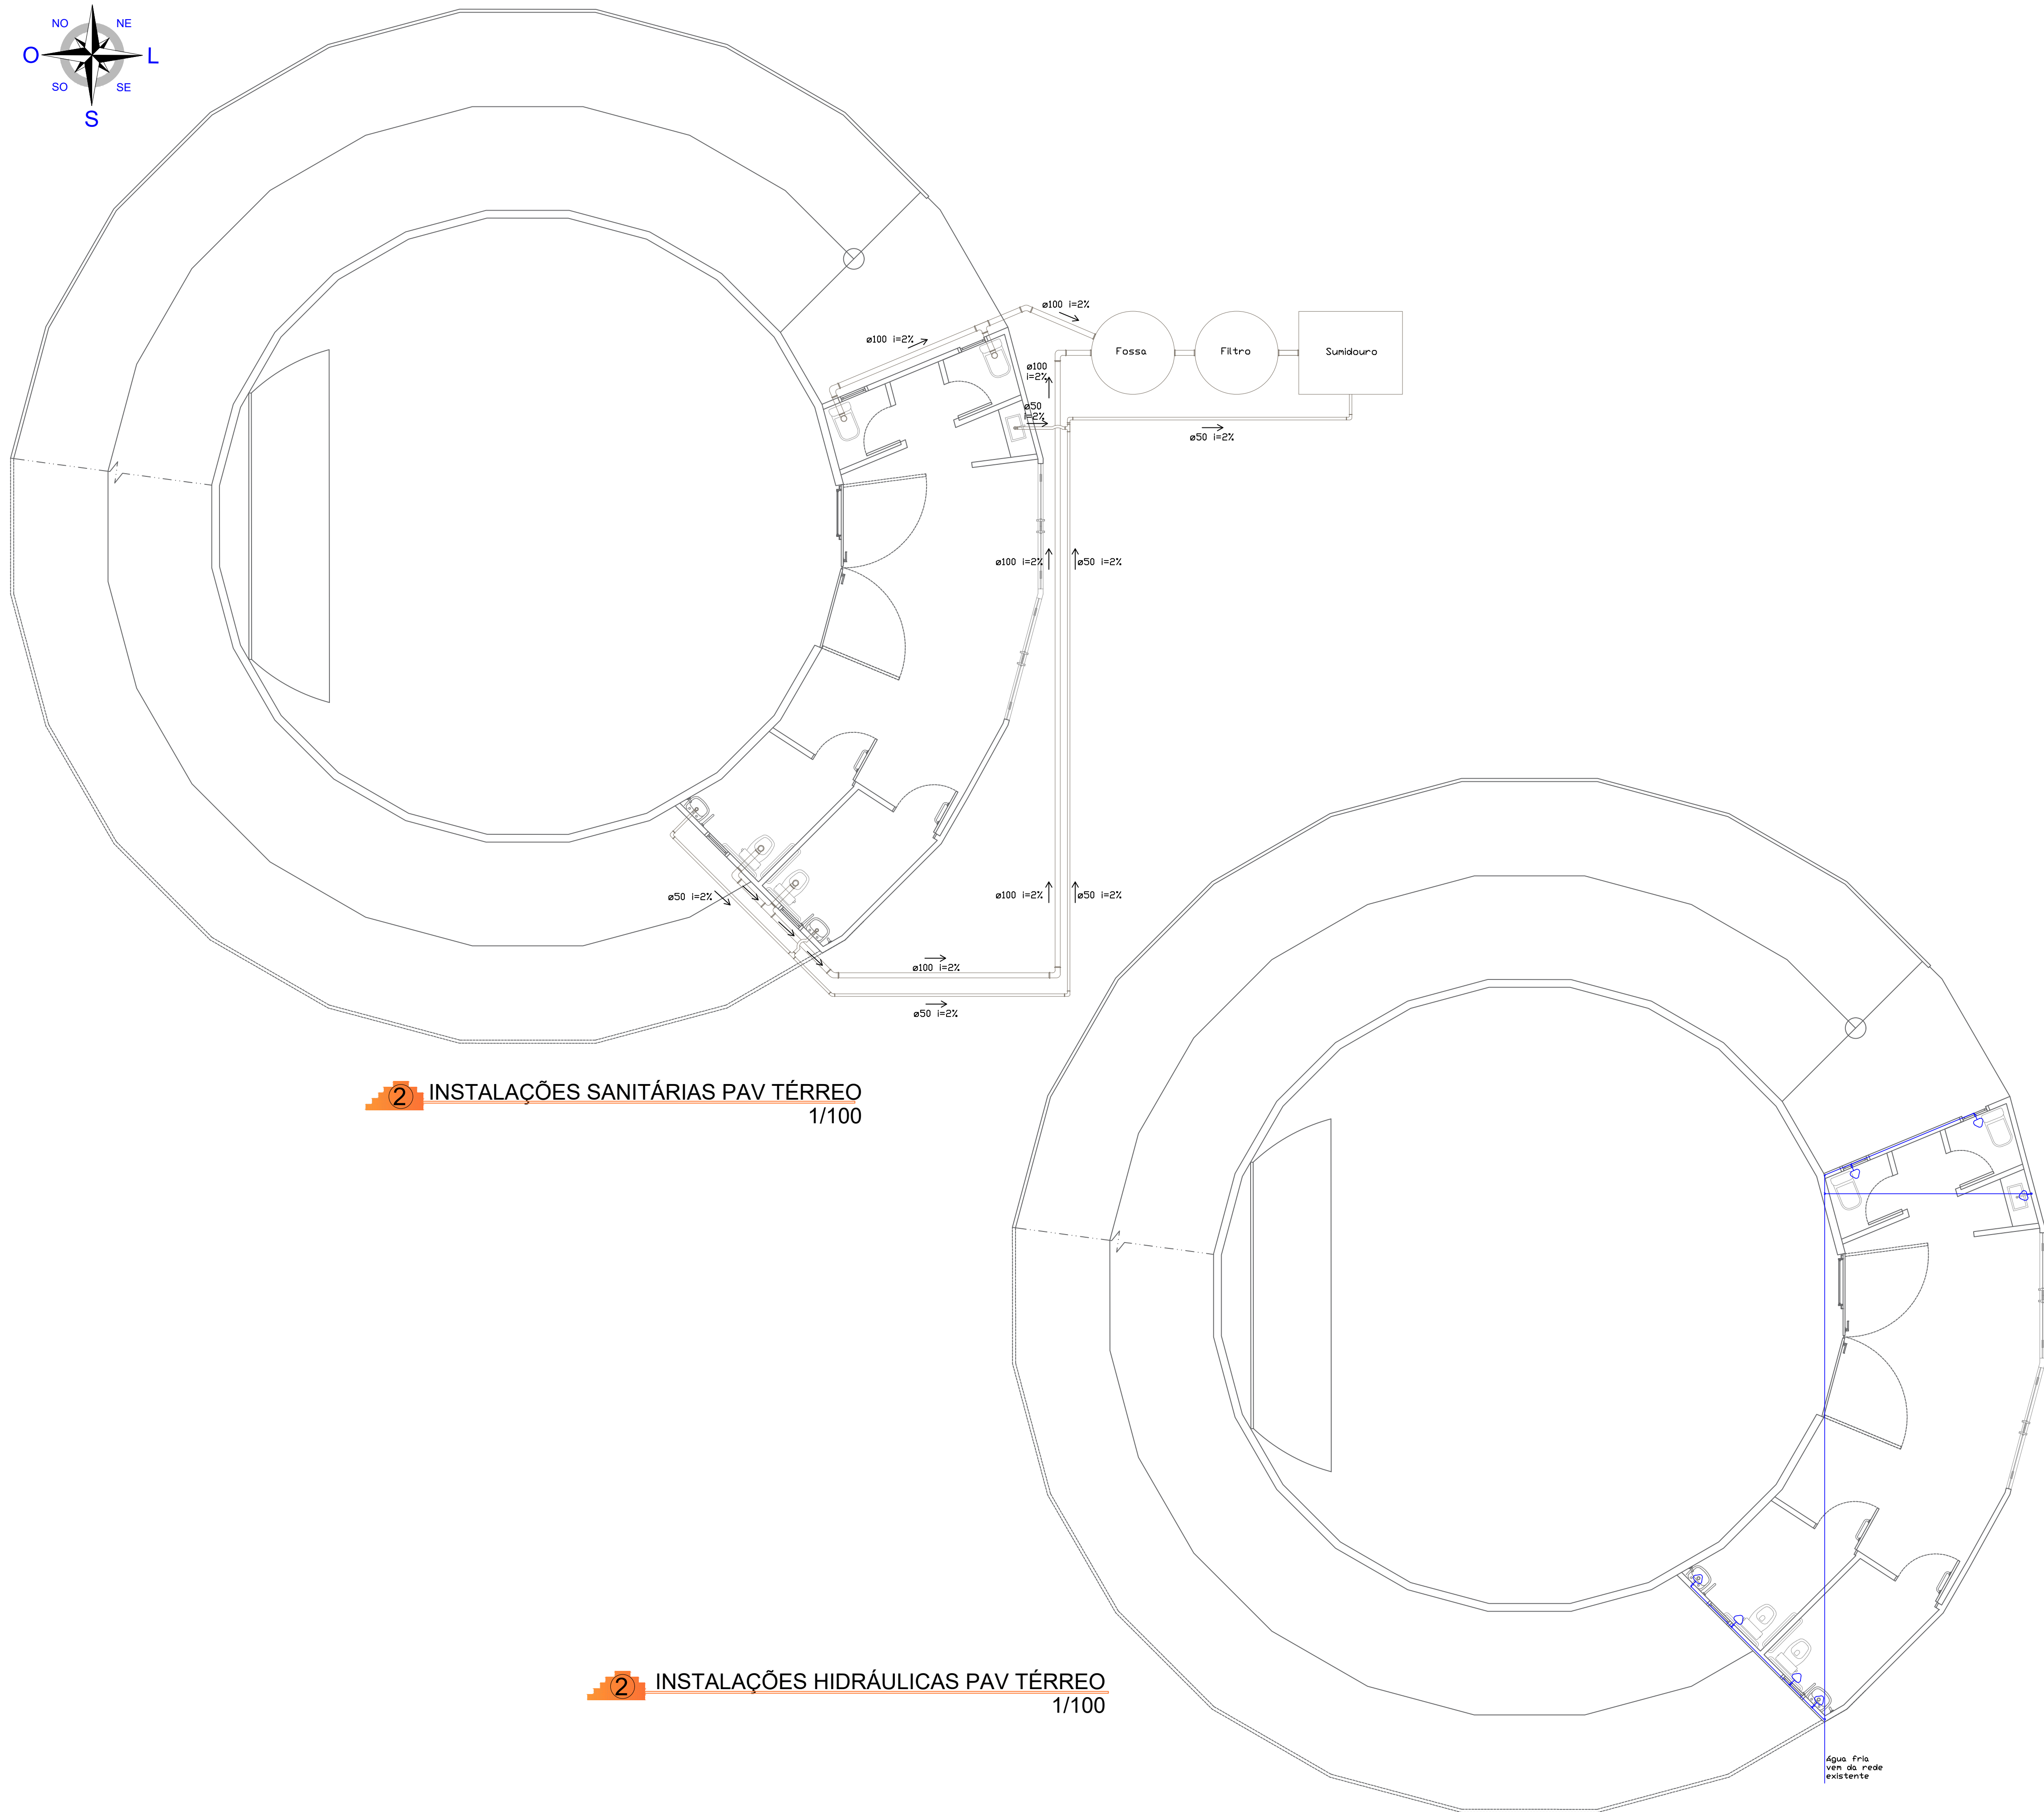


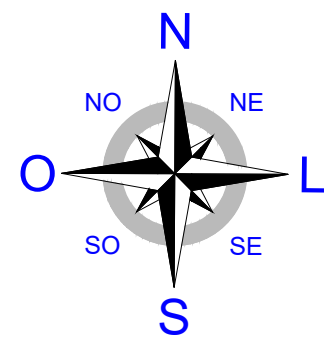

2 INSTALAÇÕES SANITÁRIAS PAV TÉRREO
1/100

2 INSTALAÇÕES HIDRÁULICAS PAV TÉRREO
1/100

Carimbos e Aprovação:

R01		Jacson		13/10/25
Rev.		Elab.	Aprov.	Data

Projeto:
Planetário - Complementares
Endereço:
Morro da Cidade - Nova Alvorada- RS
Assunto:
Projeto HIDROSSANITARIO

e.ediffica

Escala:
INDICADA
Folha:
A1-04

Prancha:

Jacson Furlani
CREA RS183.973

Prefeitura de Nova Alvorada-RS
Proprietário

04