


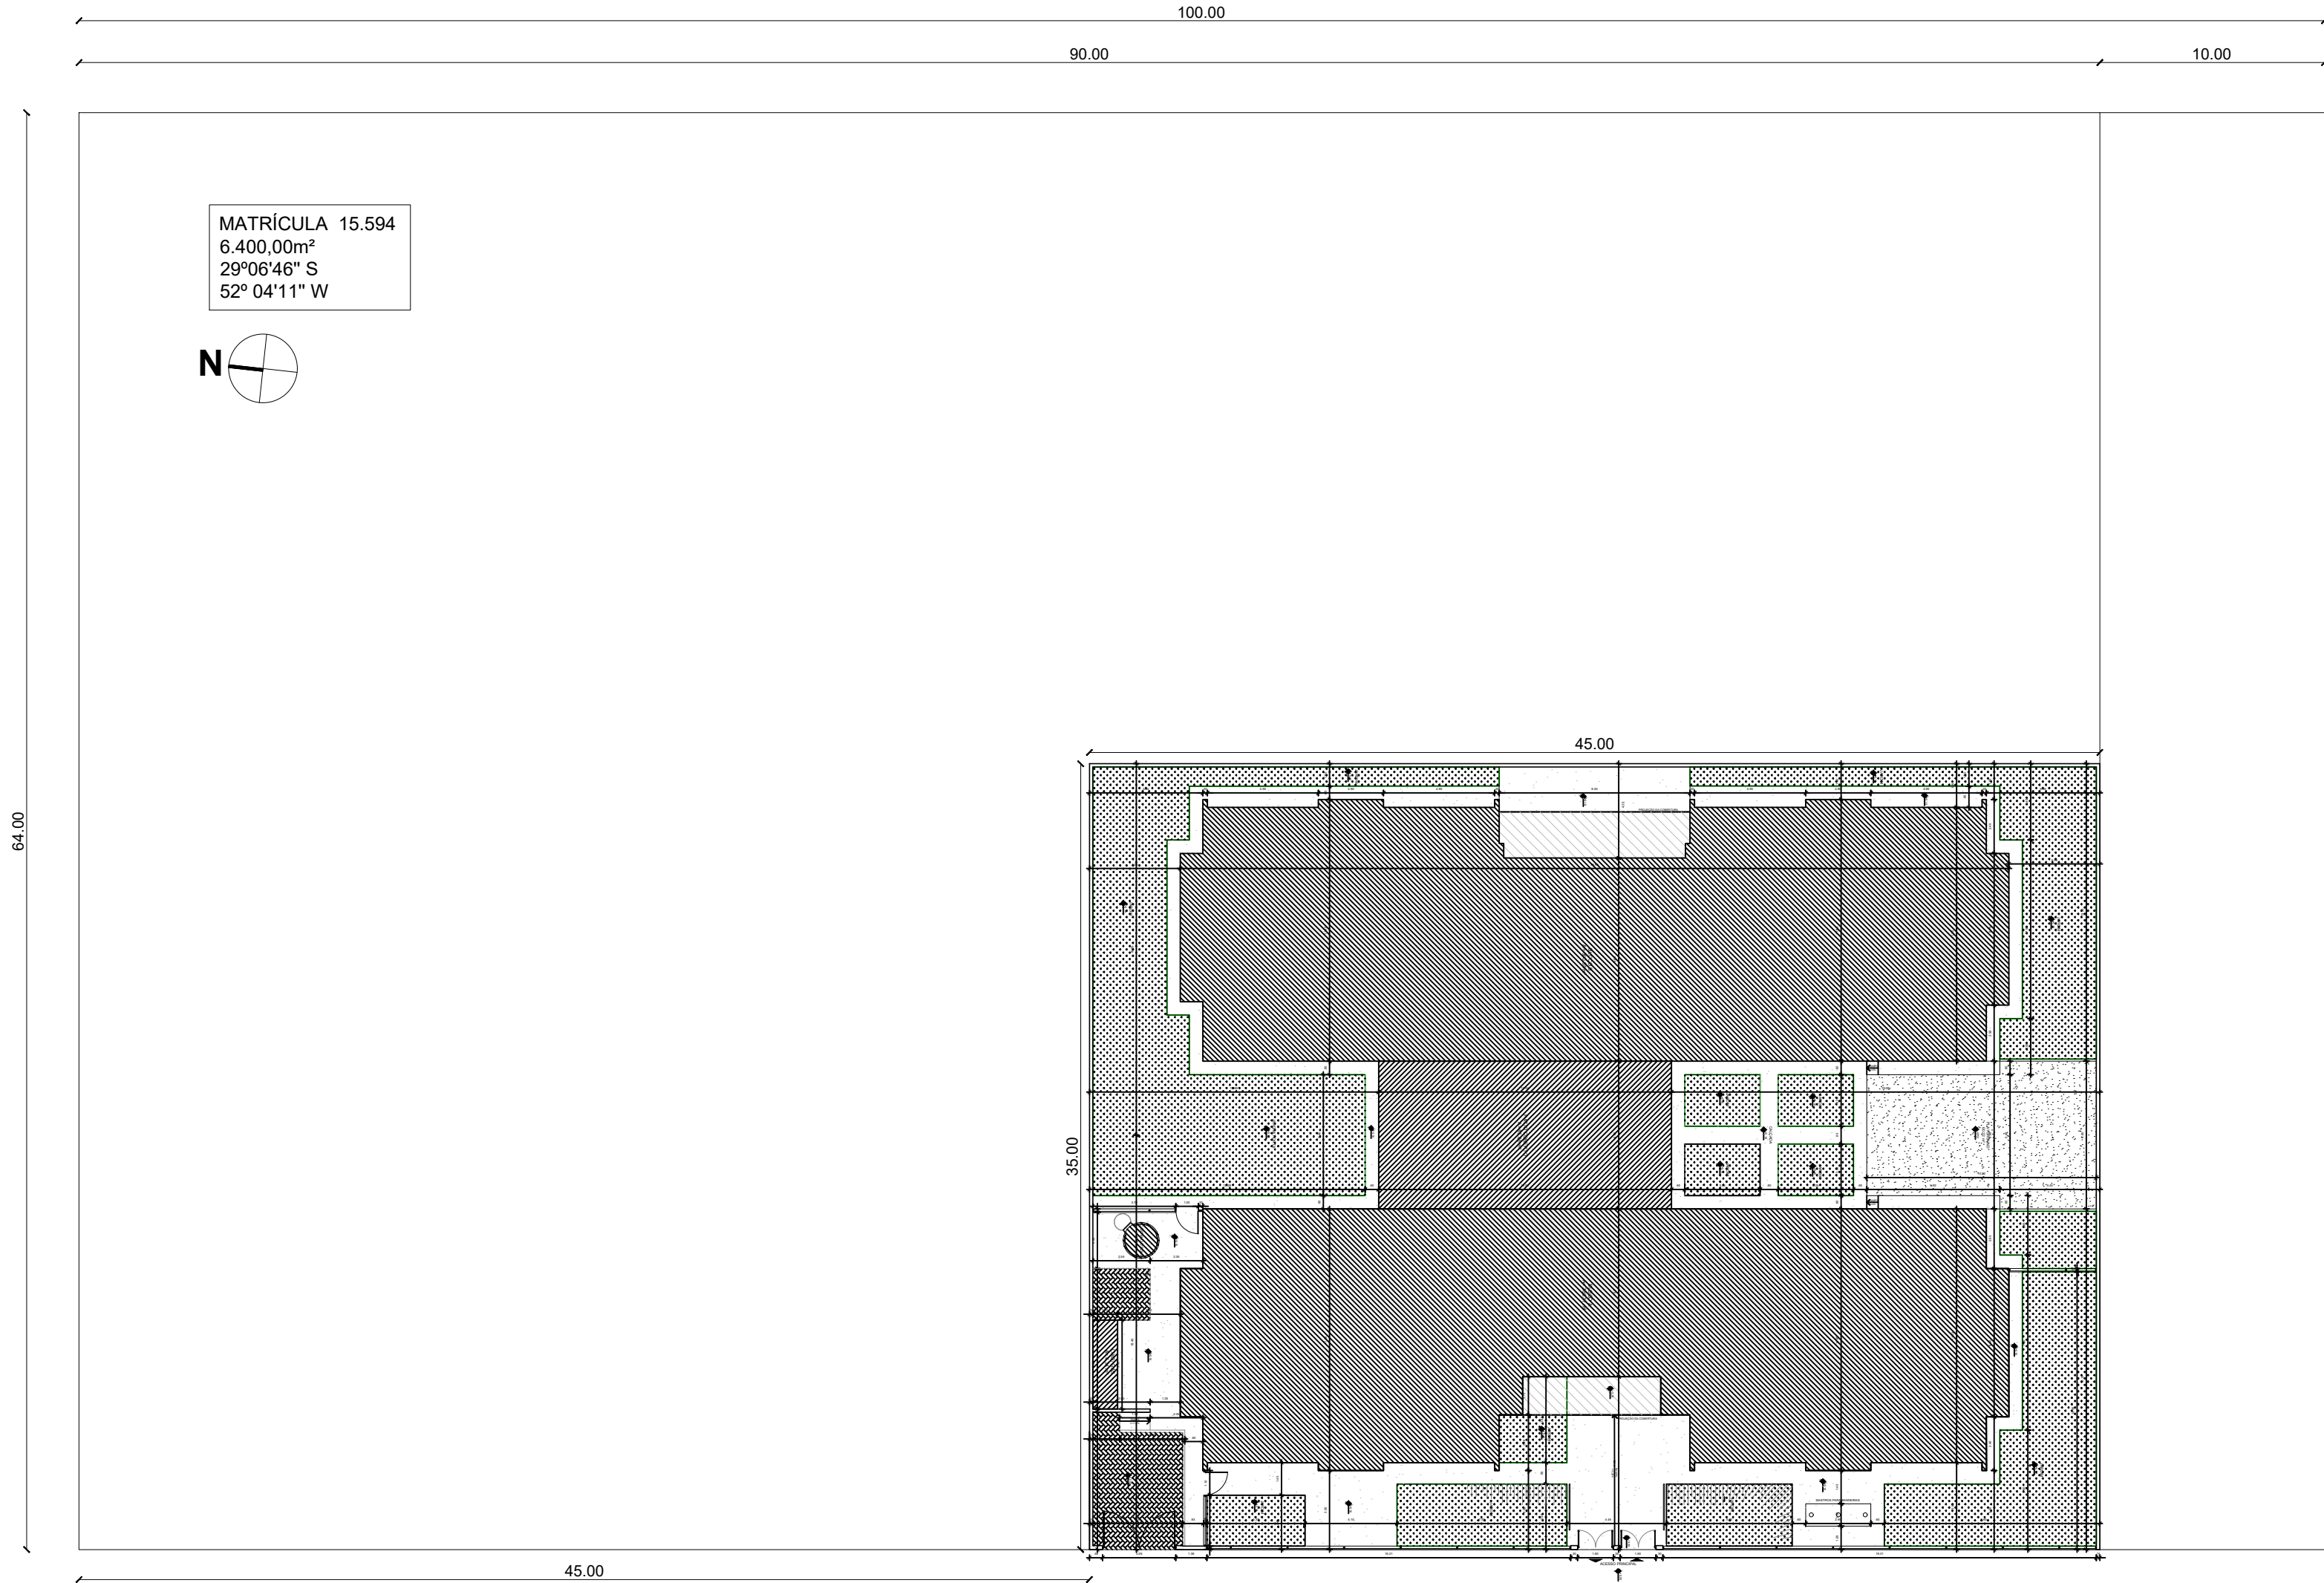

OBRA : Construção de Creche Tipo 2 - Padrão FNDE - Creche Amiguinhos da Natureza	
LOCAL : Avenida Santo Antônio, Município de Relvado/RS	Matrícula 15.594
CONTEÚDO : Situação e Localização Creche Tipo 2 - Amiguinhos da Natureza	ÁREA LOTE : 6.400,00m²
DATA : Março de 2025	PRANCHA: 01/02
Eng. Civil Juliane M. Friedrichs CREA RS 231355 Prefeitura Municipal de Relvado/RS Carlos Luiz Fraporti Prefeito Municipal	