



PERFIL LONGITUDINAL
Escala 1/1000

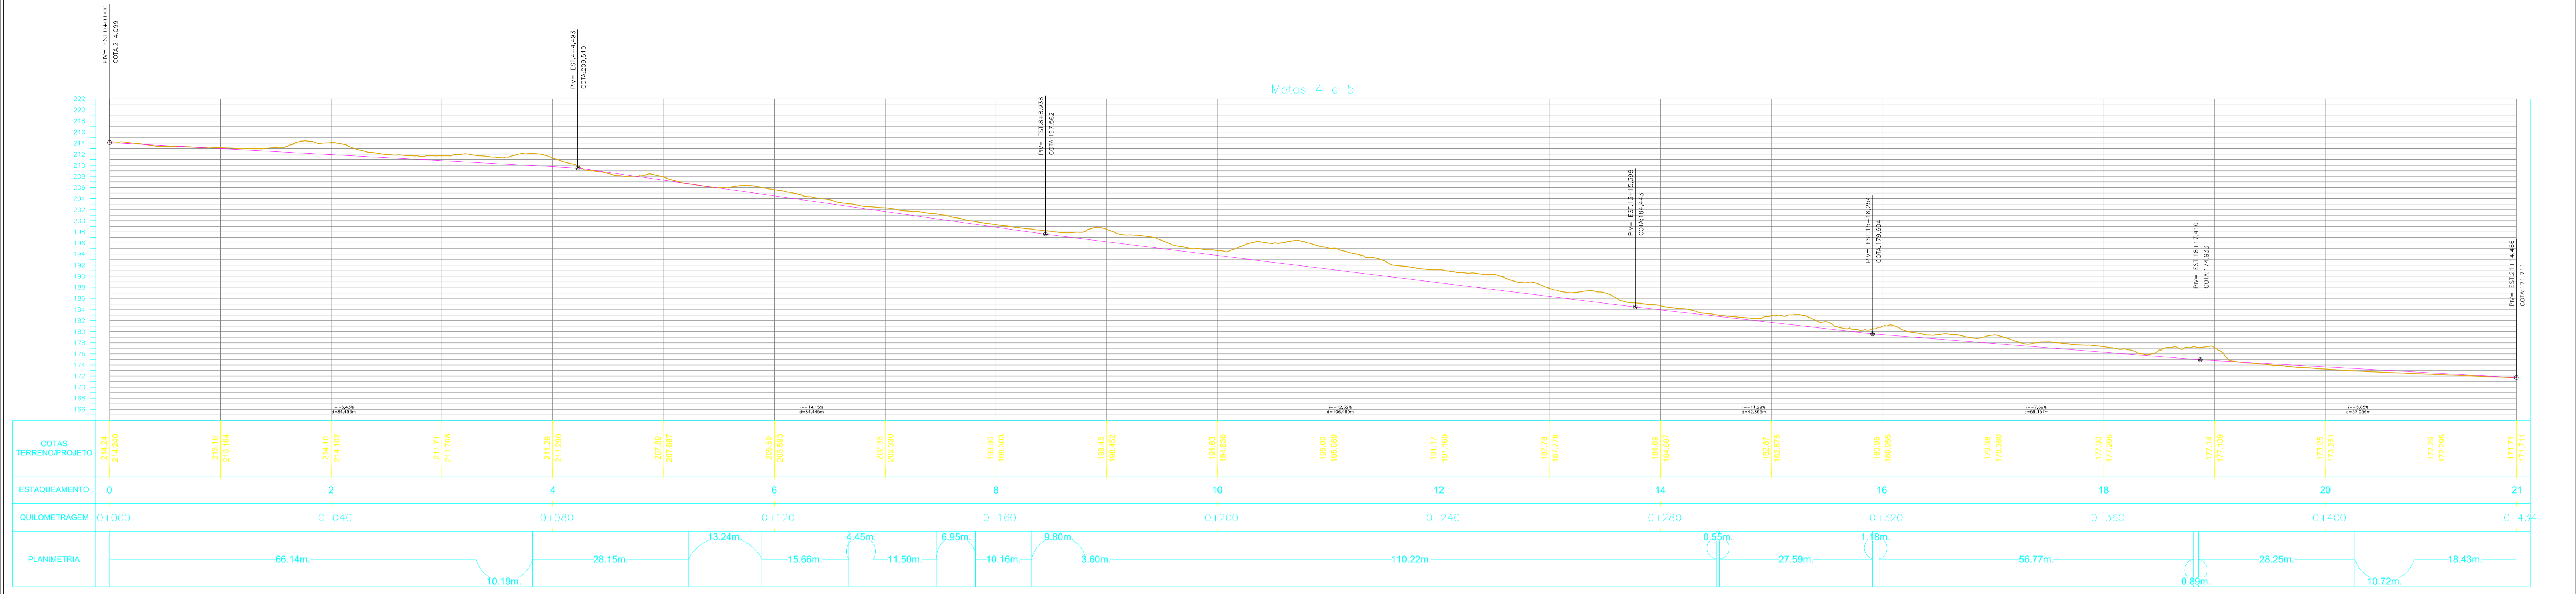

SEÇÕES TRANSVERSAIS
Escala 1/1000

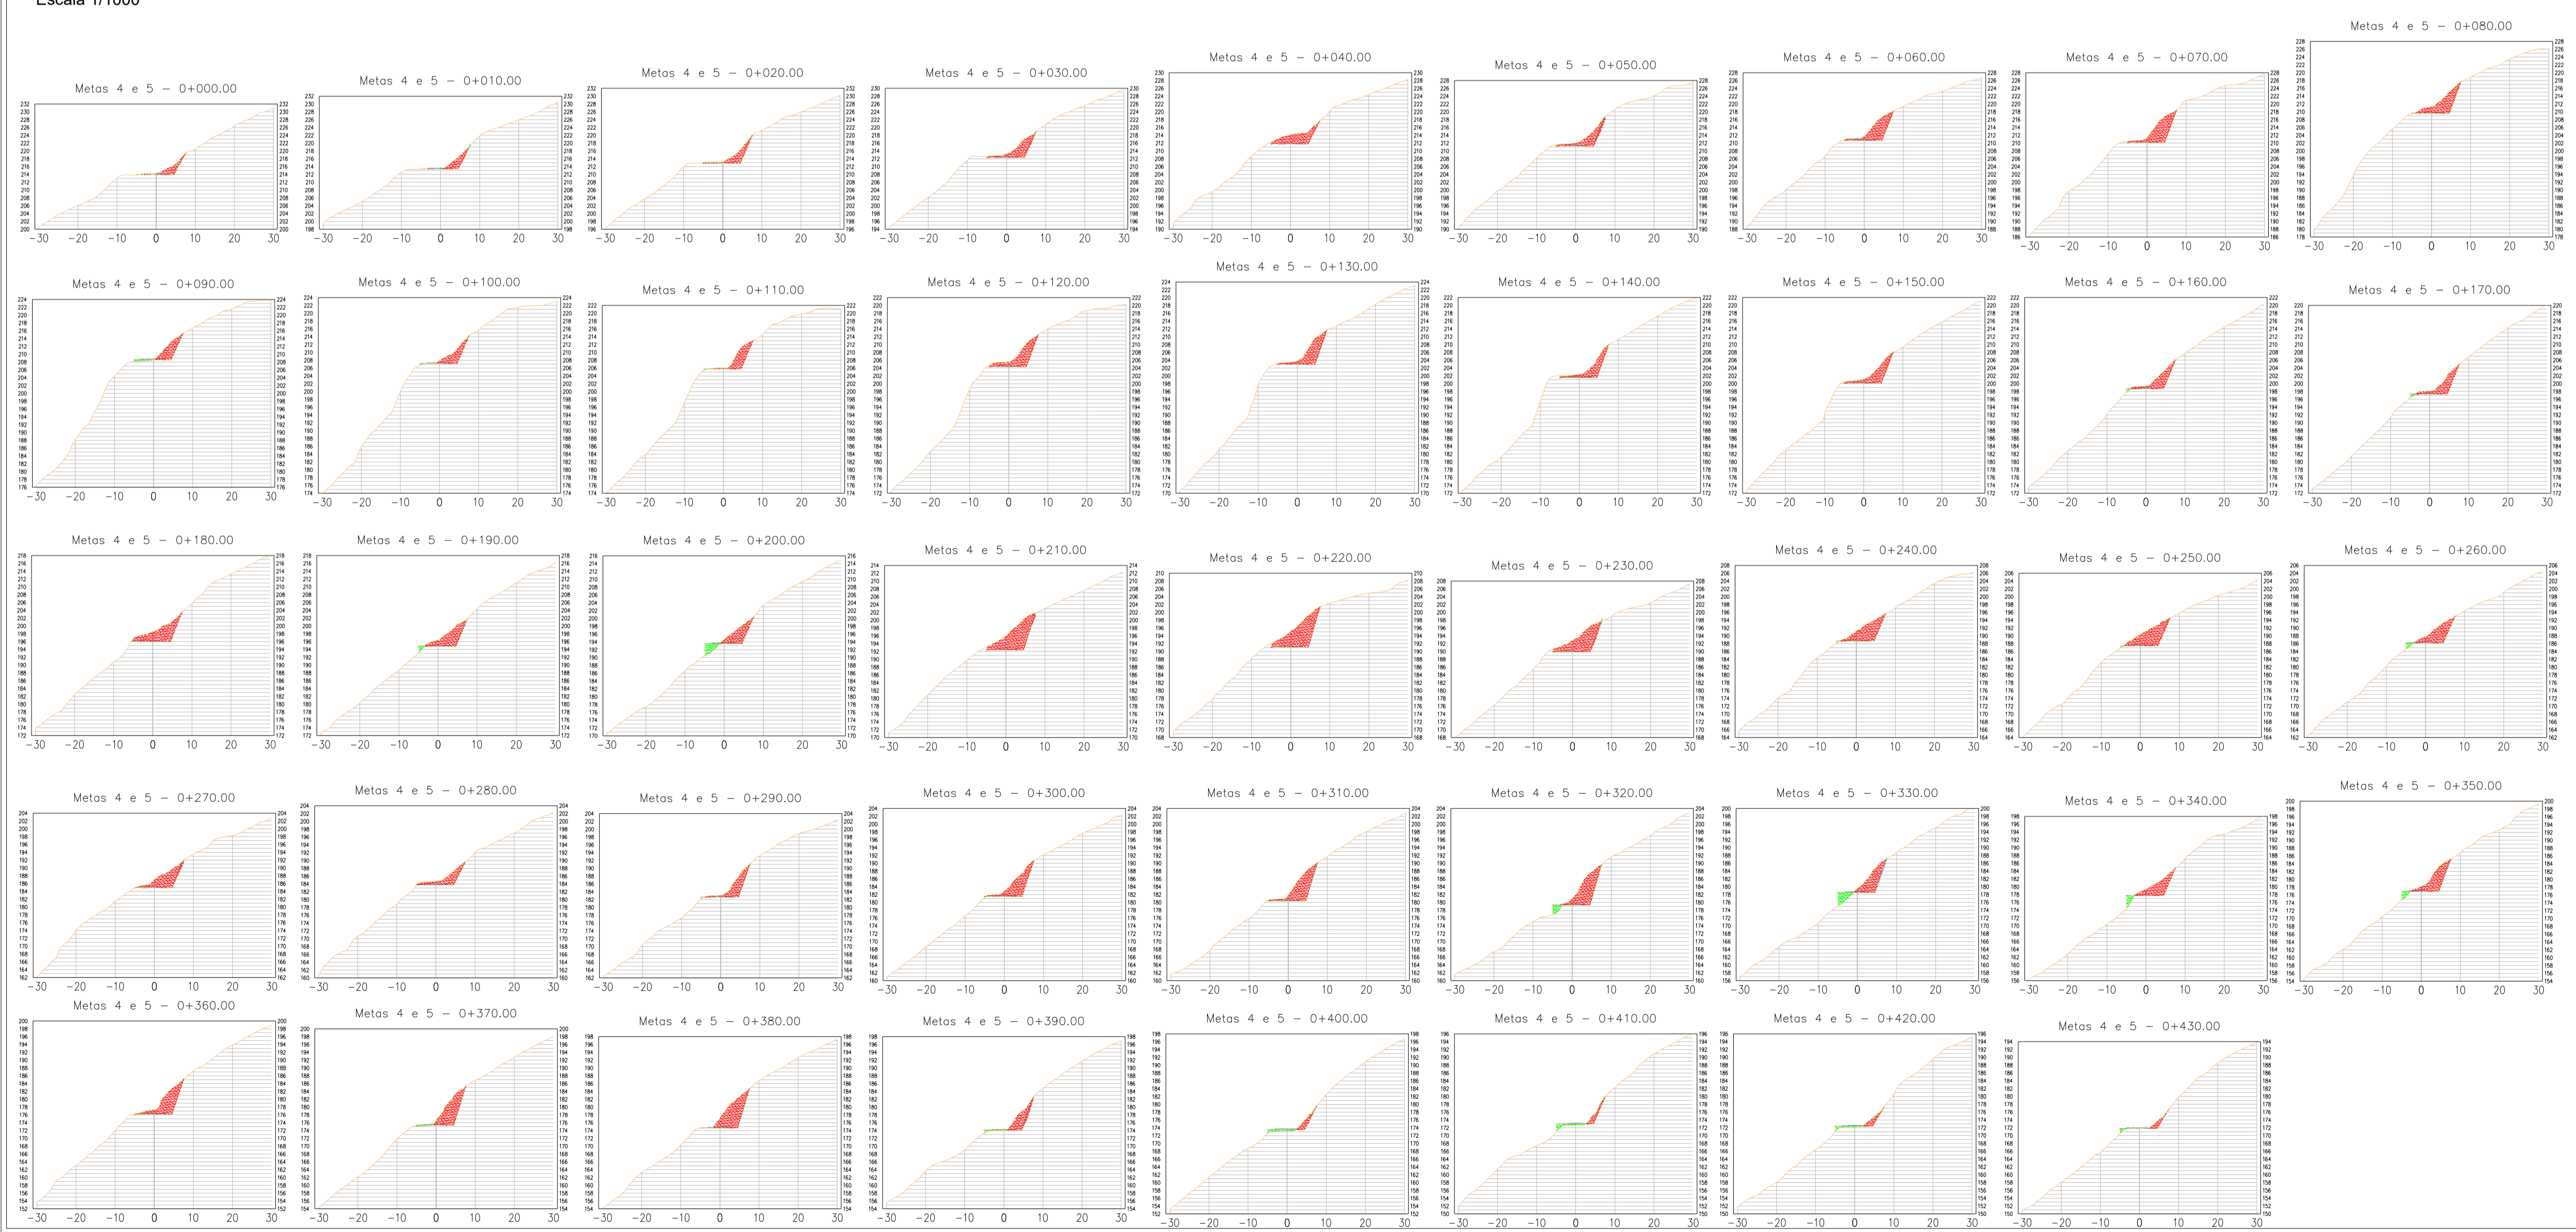

Meta	Tabela de Volume Total da Metas 4 e 5							Volume Corte por meta	Volume Aterro por meta
	Estaca	Área de Corte	Área de Aterro	Volume de Corte	Volume de Aterro	Volume Cum. Corte	Volume Cum. Aterro		
Meta 1	0+0	9.95	0.02	0.00	0.00	0.00	0.00	0.00	
Meta 1	0+10.00	10.15	0.13	26.49	0.76	56.49	0.76	94.74	
Meta 1	1+0	13.30	0.00	117.26	0.85	212.75	1.41	211.34	
Meta 1	1+10.00	20.10	0.00	167.01	0.00	379.76	1.41	378.35	
Meta 1	2+0	23.64	0.00	214.70	0.00	594.46	1.41	597.05	
Meta 1	2+10.00	18.53	0.00	210.86	0.00	809.32	1.41	807.91	
Meta 1	3+0	27.33	0.00	229.32	0.00	1038.64	1.41	1037.23	
Meta 1	3+10.00	31.10	0.00	294.02	0.00	1332.66	1.41	1331.25	
Meta 1	4+0	27.15	0.04	294.08	0.20	1628.75	1.61	1625.14	
Meta 1	4+10.00	16.42	1.62	217.82	8.28	1844.57	9.89	1834.68	
Meta 1	5+0	15.35	0.26	158.80	9.36	2003.37	19.25	1984.12	
Meta 1	5+10.00	18.19	0.16	165.83	2.59	2169.20	21.34	2147.86	
Meta 1	6+0	27.48	0.00	225.24	0.80	2394.44	22.14	2372.30	
Meta 1	6+10.00	27.38	0.00	274.23	0.00	2668.67	22.14	2646.53	
Meta 1	7+0	19.86	0.00	234.12	0.00	2903.10	22.14	2880.96	
Meta 1	7+10.00	22.48	0.00	211.73	0.00	3114.82	22.14	3092.68	
Meta 1	8+0	18.81	0.51	204.36	2.80	3319.19	24.74	3294.44	
Meta 1	8+10.00	19.42	0.63	189.61	5.79	3508.79	30.54	3478.25	
Meta 1	9+0	30.66	0.00	267.83	2.76	3776.63	33.30	3743.33	
Meta 1	9+10.00	25.38	1.47	280.21	7.37	4056.84	40.67	4016.17	
Meta 1	10+0	19.75	7.09	225.62	42.84	4282.46	83.50	4198.96	
Meta 1	10+10.00	47.79	0.00	337.68	35.47	4620.14	118.97	4501.17	
Meta 1	11+0	49.82	0.00	488.05	0.00	5108.19	118.97	4989.22	
Meta 1	11+10.00	38.42	0.11	441.18	0.57	5549.37	119.55	5429.82	
Meta 1	12+0	30.29	0.16	343.53	1.38	5892.90	120.93	5771.97	
Meta 1	12+10.00	33.55	0.16	319.20	1.60	6212.10	122.53	6089.57	
Meta 1	13+0	24.97	1.72	292.59	9.40	6504.69	131.93	6372.76	
Meta 1	13+10.00	26.09	0.01	255.27	8.64	6759.96	140.57	6619.40	
Meta 1	14+0	17.01	0.00	212.48	0.04	6975.44	140.60	6834.84	
Meta 2	14+10.00	19.49	0.12	182.51	0.58	7157.95	141.18	7016.77	
Meta 2	15+0	27.61	0.63	235.54	0.74	7393.49	142.11	7251.57	
Meta 2	15+10.00	33.14	0.00	303.76	0.18	7697.25	142.11	7555.15	
Meta 2	16+0	35.88	3.89	342.67	20.11	8039.92	162.21	7877.70	

PROGETTARE
ENGENHARIA E AESSORIA

AV. DR. JOSÉ MONTAURY, 1164 - Sala 1 - VERANOPOLES - FONE (54)99933-6477 / (54)99602-3315

OBRA:	Reconstrução da Estrada Linha Salvação - Metas 4 e 5		
PROJETO:	Cristiano Fugali CREA RS236549		
ENDEREÇO:	Estrada da Linha Salvação - Relvado RS		
PROPRIETÁRIO:	Município de Relvado RS		
ASSUNTO:	Seções de corte e aterro, Perfil Longitudinal - Metas 4 e 5		
DATA:	10/2025	ESCALA:	Indicada
DESENHO:	Cristiano	FRANCA:	