


1 Corte armadura controladora

1: 20

Tabela de vergalhões para uma seção de 10.00 metros de comprimento e 4.00 metro de altura

Partição	Diâmetro da barra	Tipo	Quantidade	Comprimento da barra	Peso	Elemento
N01	10.00 mm	10 CA-50	68	272 cm	14.13 kg	Sapata corrida
N02	12.50 mm	12.5 CA-50	6	1097 cm	63.62 kg	Bloco de concreto contínuo
N04	12.50 mm	12.5 CA-50	3	1011 cm	22.29 kg	Bloco de concreto contínuo
N05	12.50 mm	12.5 CA-50	3	1014 cm	15 cm	Sapata corrida
N06	12.50 mm	12.5 CA-50	66	194 cm	85.71 kg	Bloco de concreto contínuo - Arranque do muro
N07	12.50 mm	10 CA-50	20	292 cm	37.22 kg	Sapata corrida
N08	12.50 mm	10 CA-50	50	292 cm	77.56 kg	Muro de concreto armado
N09	10.00 mm	10 CA-50	20	20 cm	11.682 kg	Corrimão 4 metros
N10	12.50 mm	12.5 CA-50	12	1011 cm	155.76 kg	Corrimão 4 metros
N11	12.50 mm	12.5 CA-50	16	1011 cm	104 cm	Corrimão 4 metros
N14	10.00 mm	10 CA-50	36	<vazio>	20.68 kg	Corrimão 4 metros
N15	10.00 mm	10 CA-50	48	170 cm	30.52 kg	Corrimão 4 metros
N16	10.00 mm	10 CA-50	48	170 cm	30.52 kg	Corrimão 4 metros
N17	10.00 mm	10 CA-50	48	170 cm	30.52 kg	Corrimão 4 metros
N18	32.00 mm	25 CA-50	6	150 cm	56.82 kg	Aço parafuso em rocha
N19	10.00 mm	10 CA-50	56	<vazio>	48.89 kg	Aço de ligação entre seções
N20	6.30 mm	6.3 CA-50	6	233 cm	34.22 kg	Aço da estaca nº1
N21	16.00 mm	16 CA-50	6	310 cm	158.45 kg	Aço da estaca nº2
Total geral: 97					1209.61	

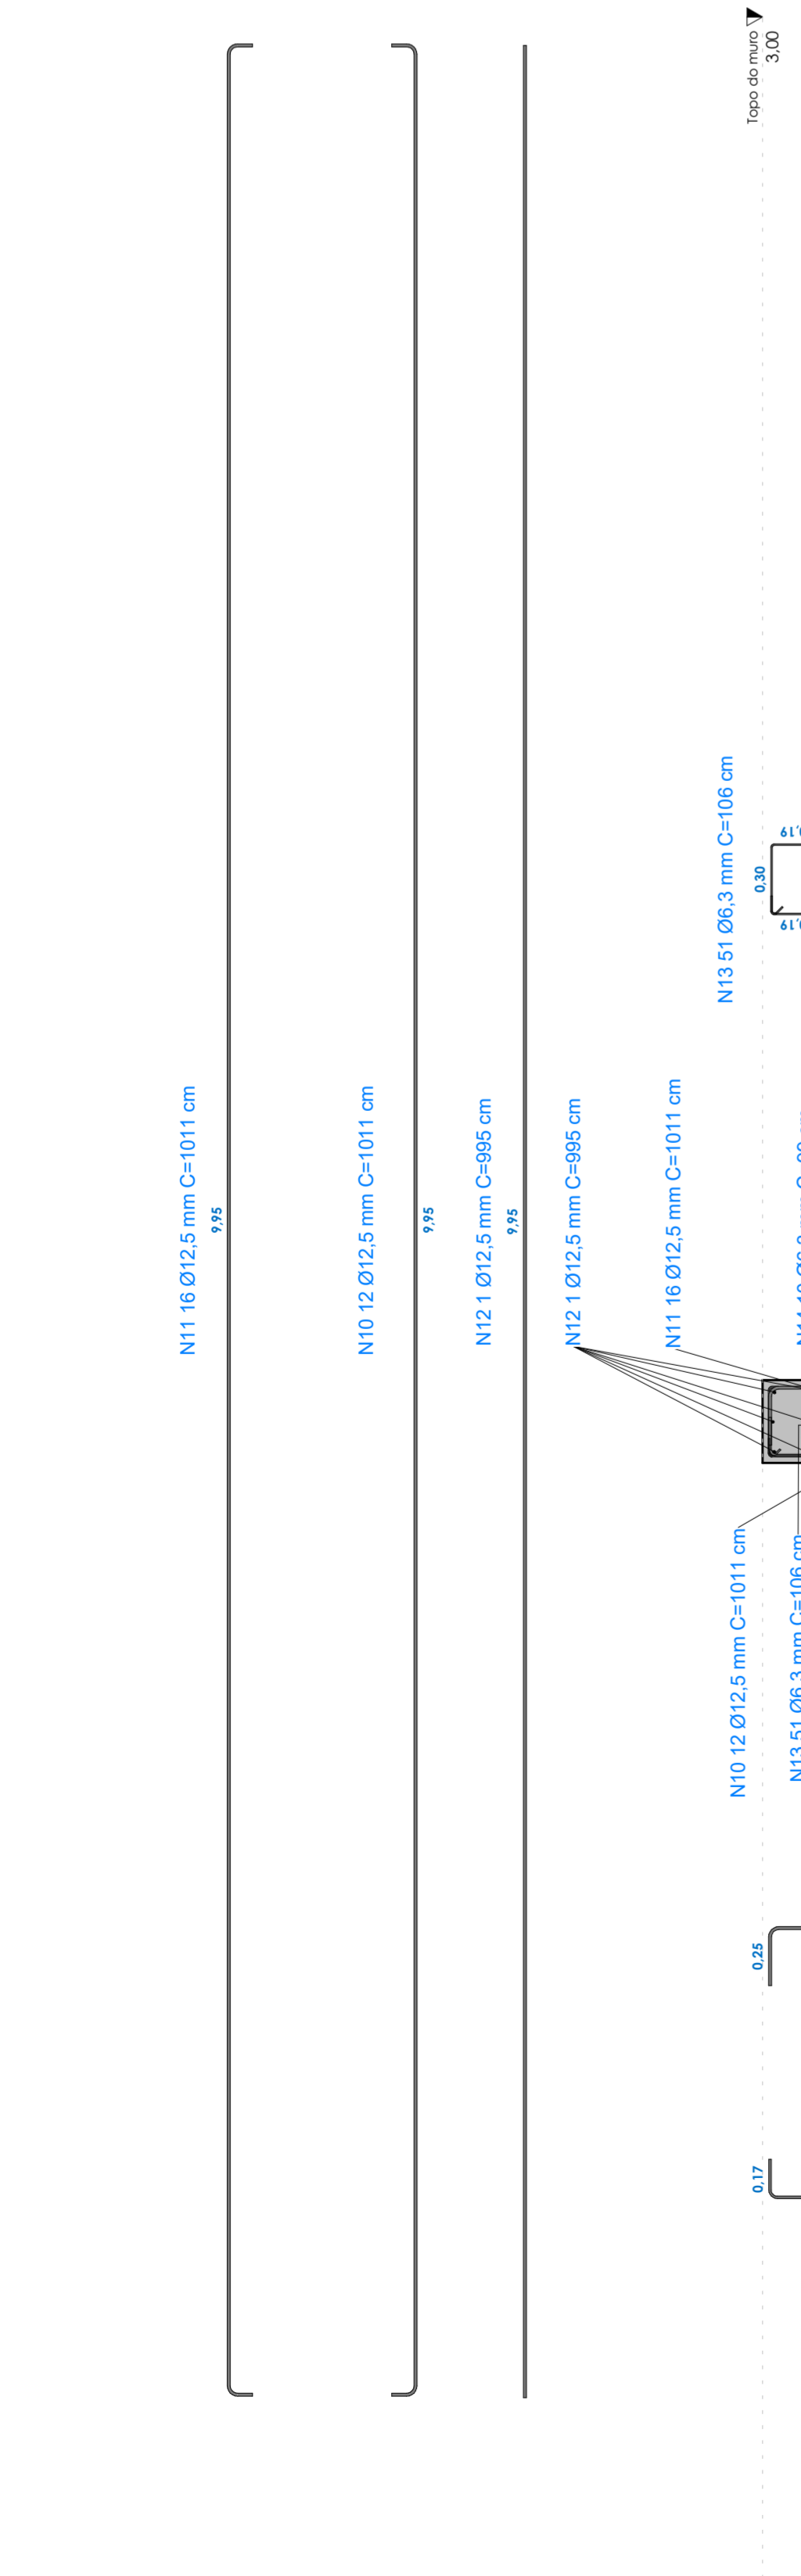


2 Corte transversal

1: 25

Tabela de quantidade de aço por metro

Partição	Tipo	Comprimento da barra	Quantidade de peças - Metais 05	Peso do aço - Metais 05	
N01	10 CA-50	272 cm	102	14.13 kg	
N02	12.5 CA-50	1097 cm	9	95.13 kg	
N03	12.5 CA-50	1024 cm	9	145.53 kg	
N04	12.5 CA-50	1011 cm	24	43.81 kg	
Total geral: 97					2209.61

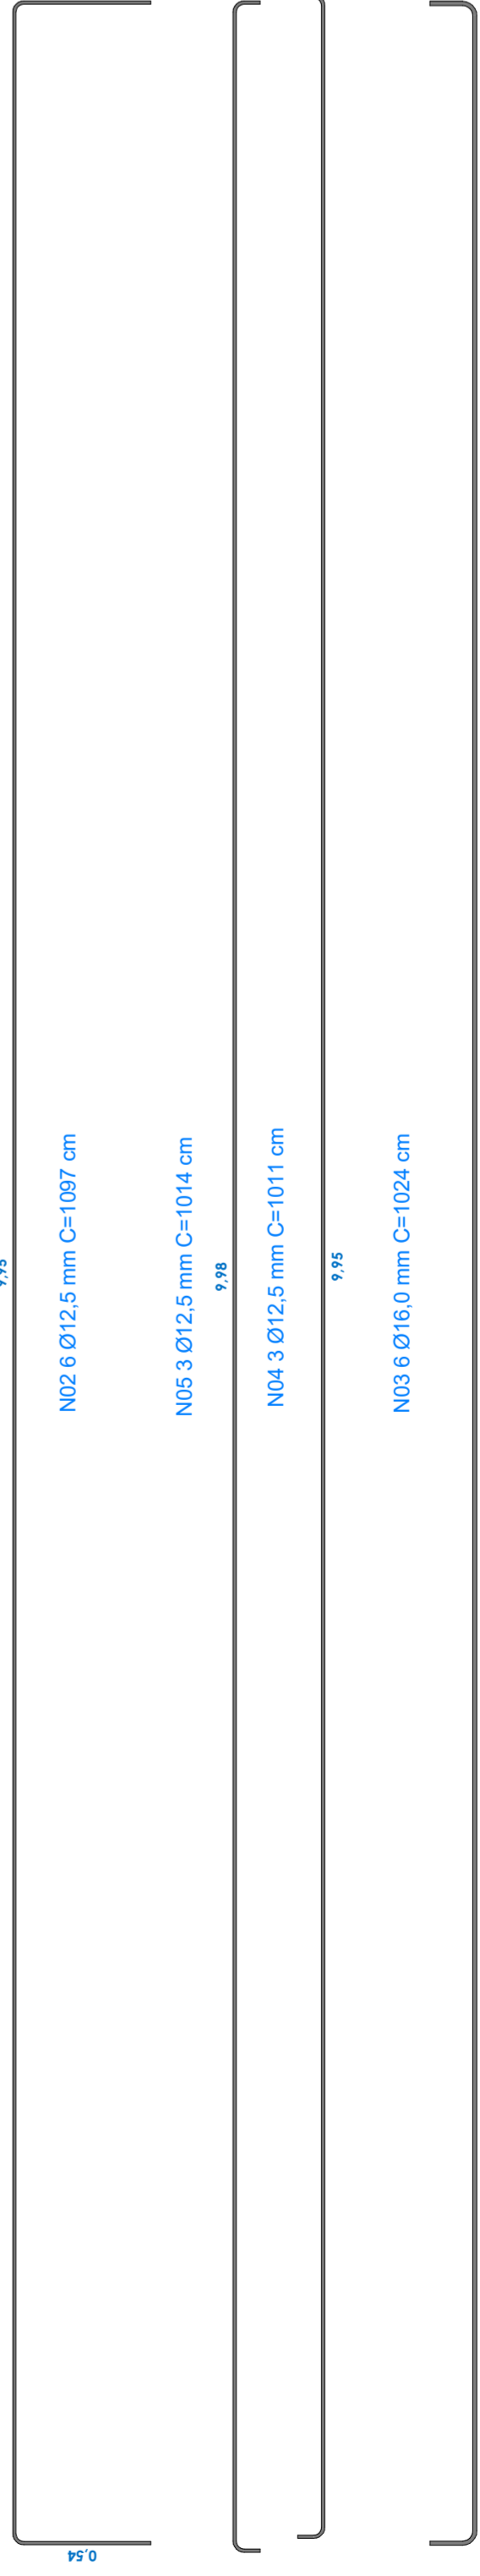

3 Corte transversal

1: 25

PROGETTARE
ENGENHARIA E ASSESSORIA

AV. DR. JOSÉ MOURA Nº 1166 - SALA 11 - VITÓRIA/ES

Contenção Linha Salvação - Meias 04 E 05

PROJETO: Cristiano Fugali | CREA RS238549

ENGENHEIRO: Kátia Benedetti | CREA RS201849

PROJETO: Kátia Benedetti | CREA RS201849


DATA: 05/10/2024
ESCALA: Como Indica
DESENHO: ZUCO
PROJETO: ZUCO







