

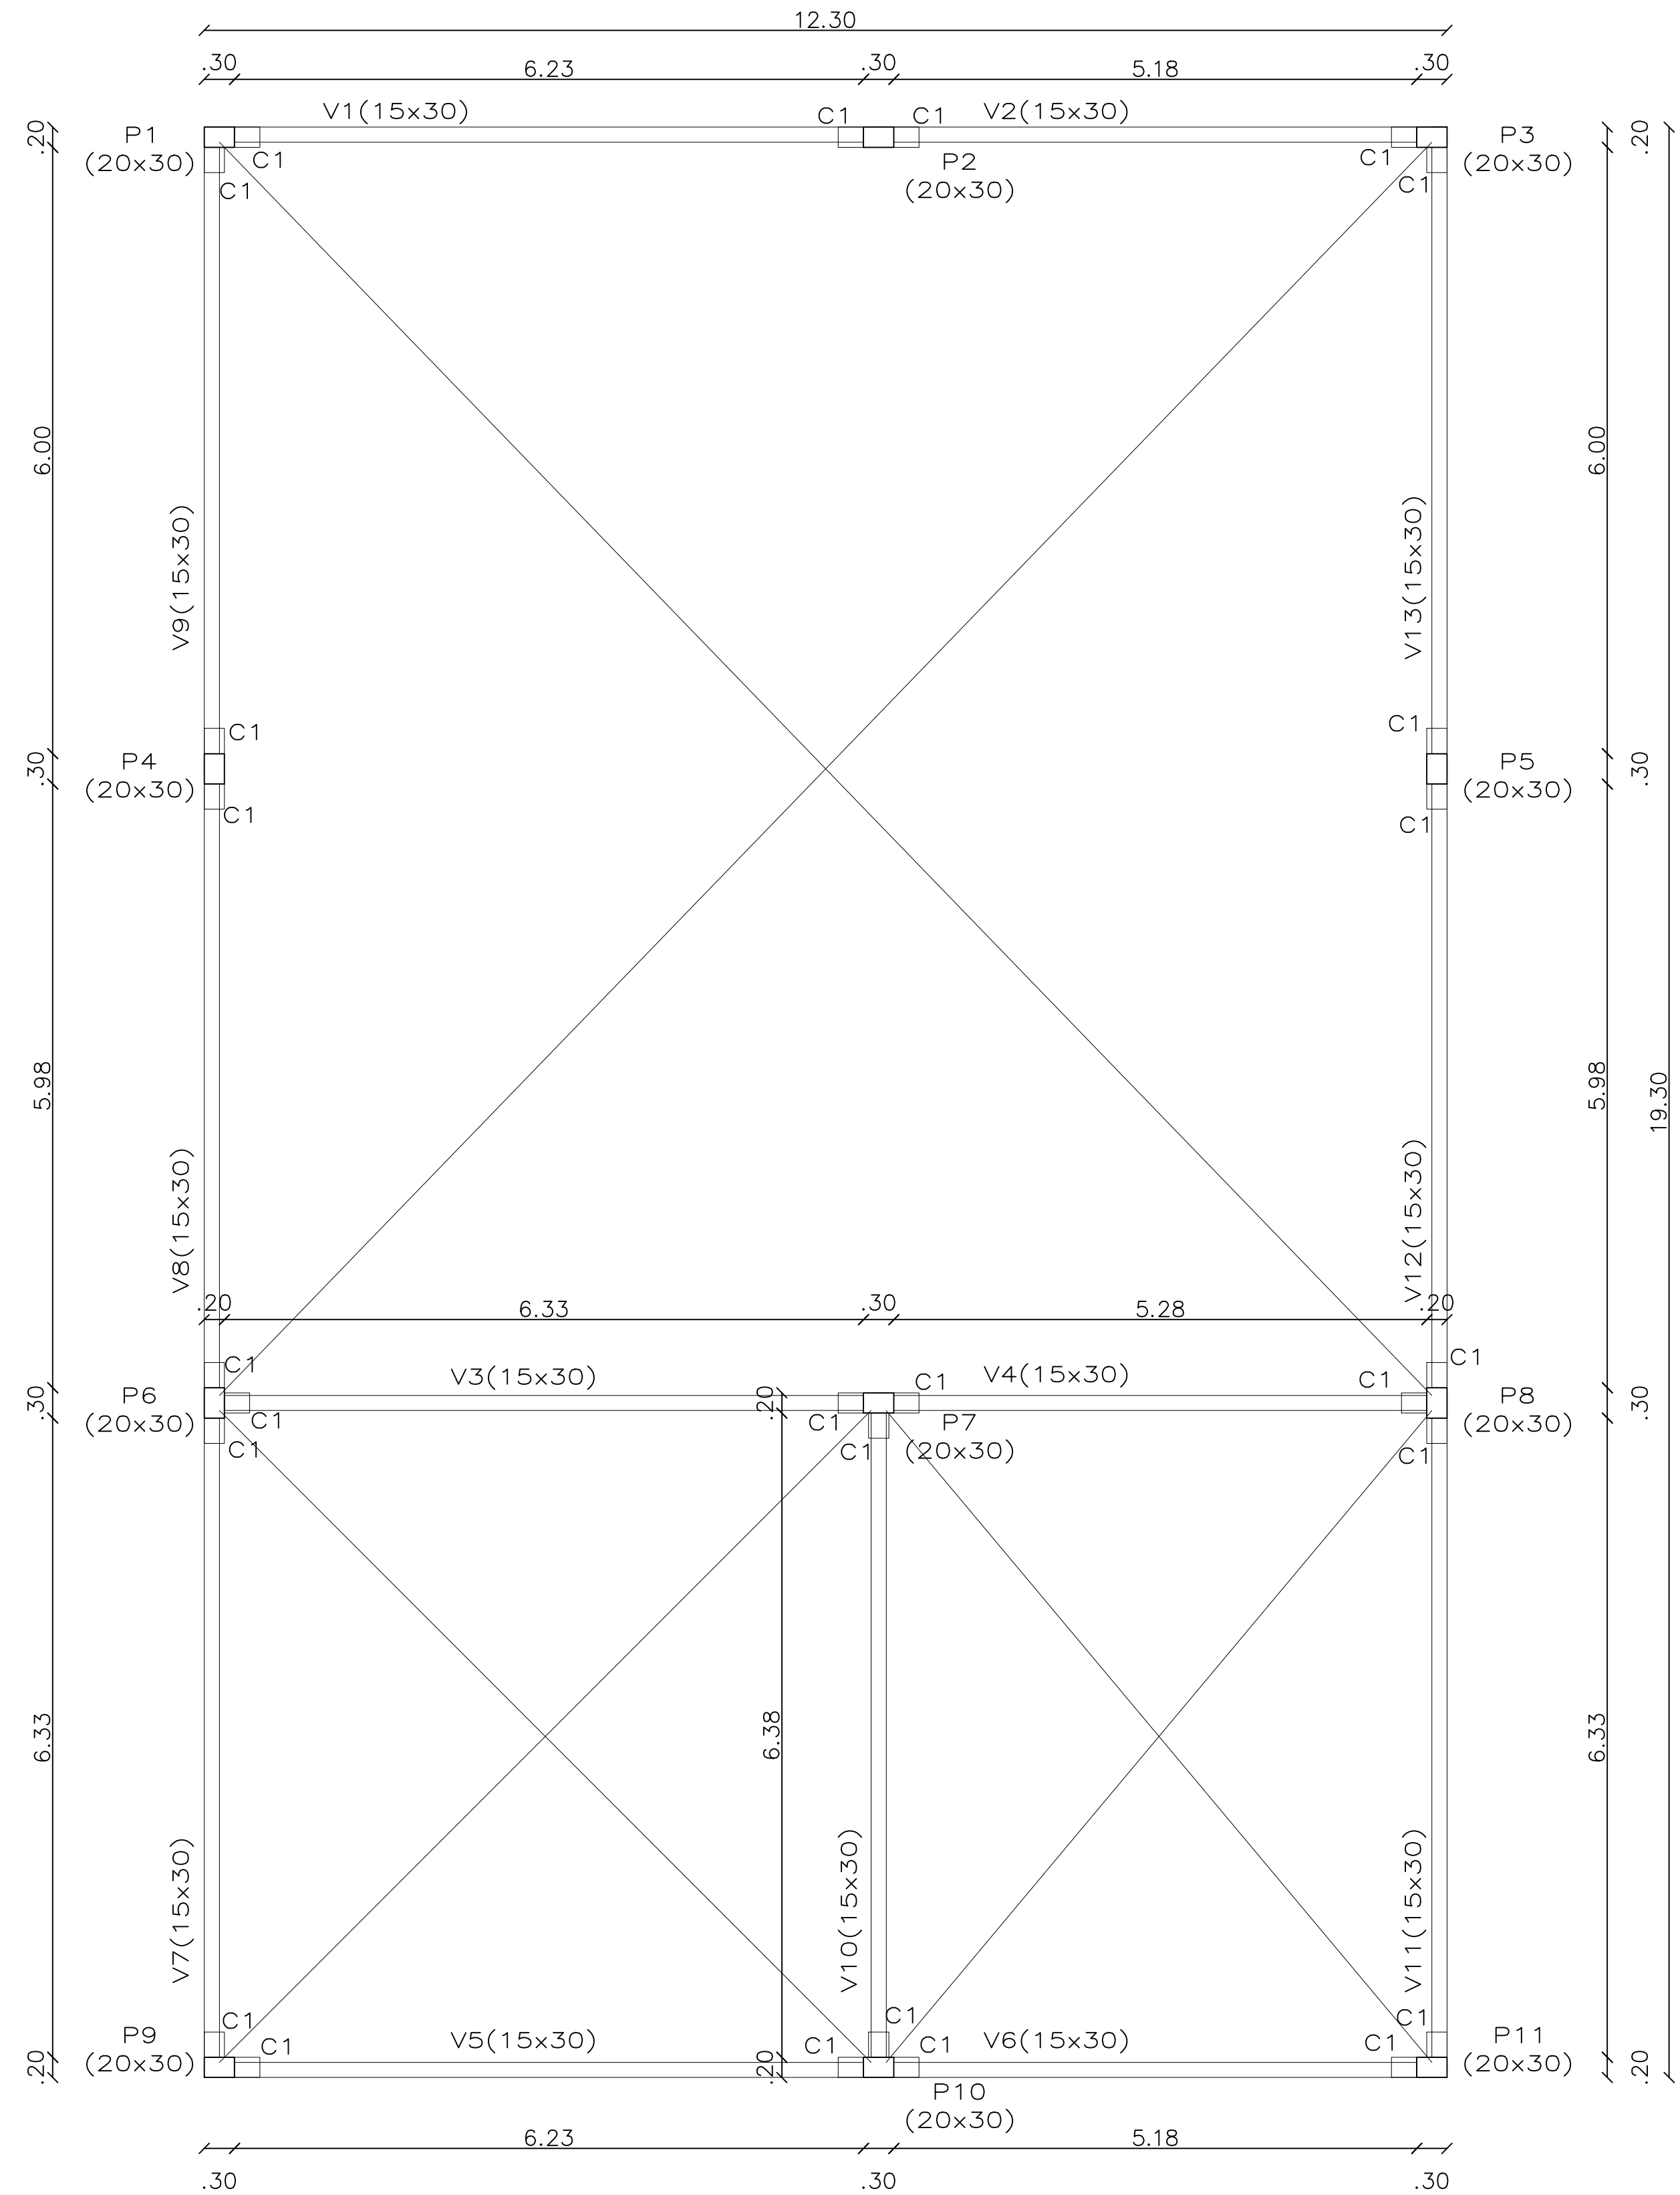



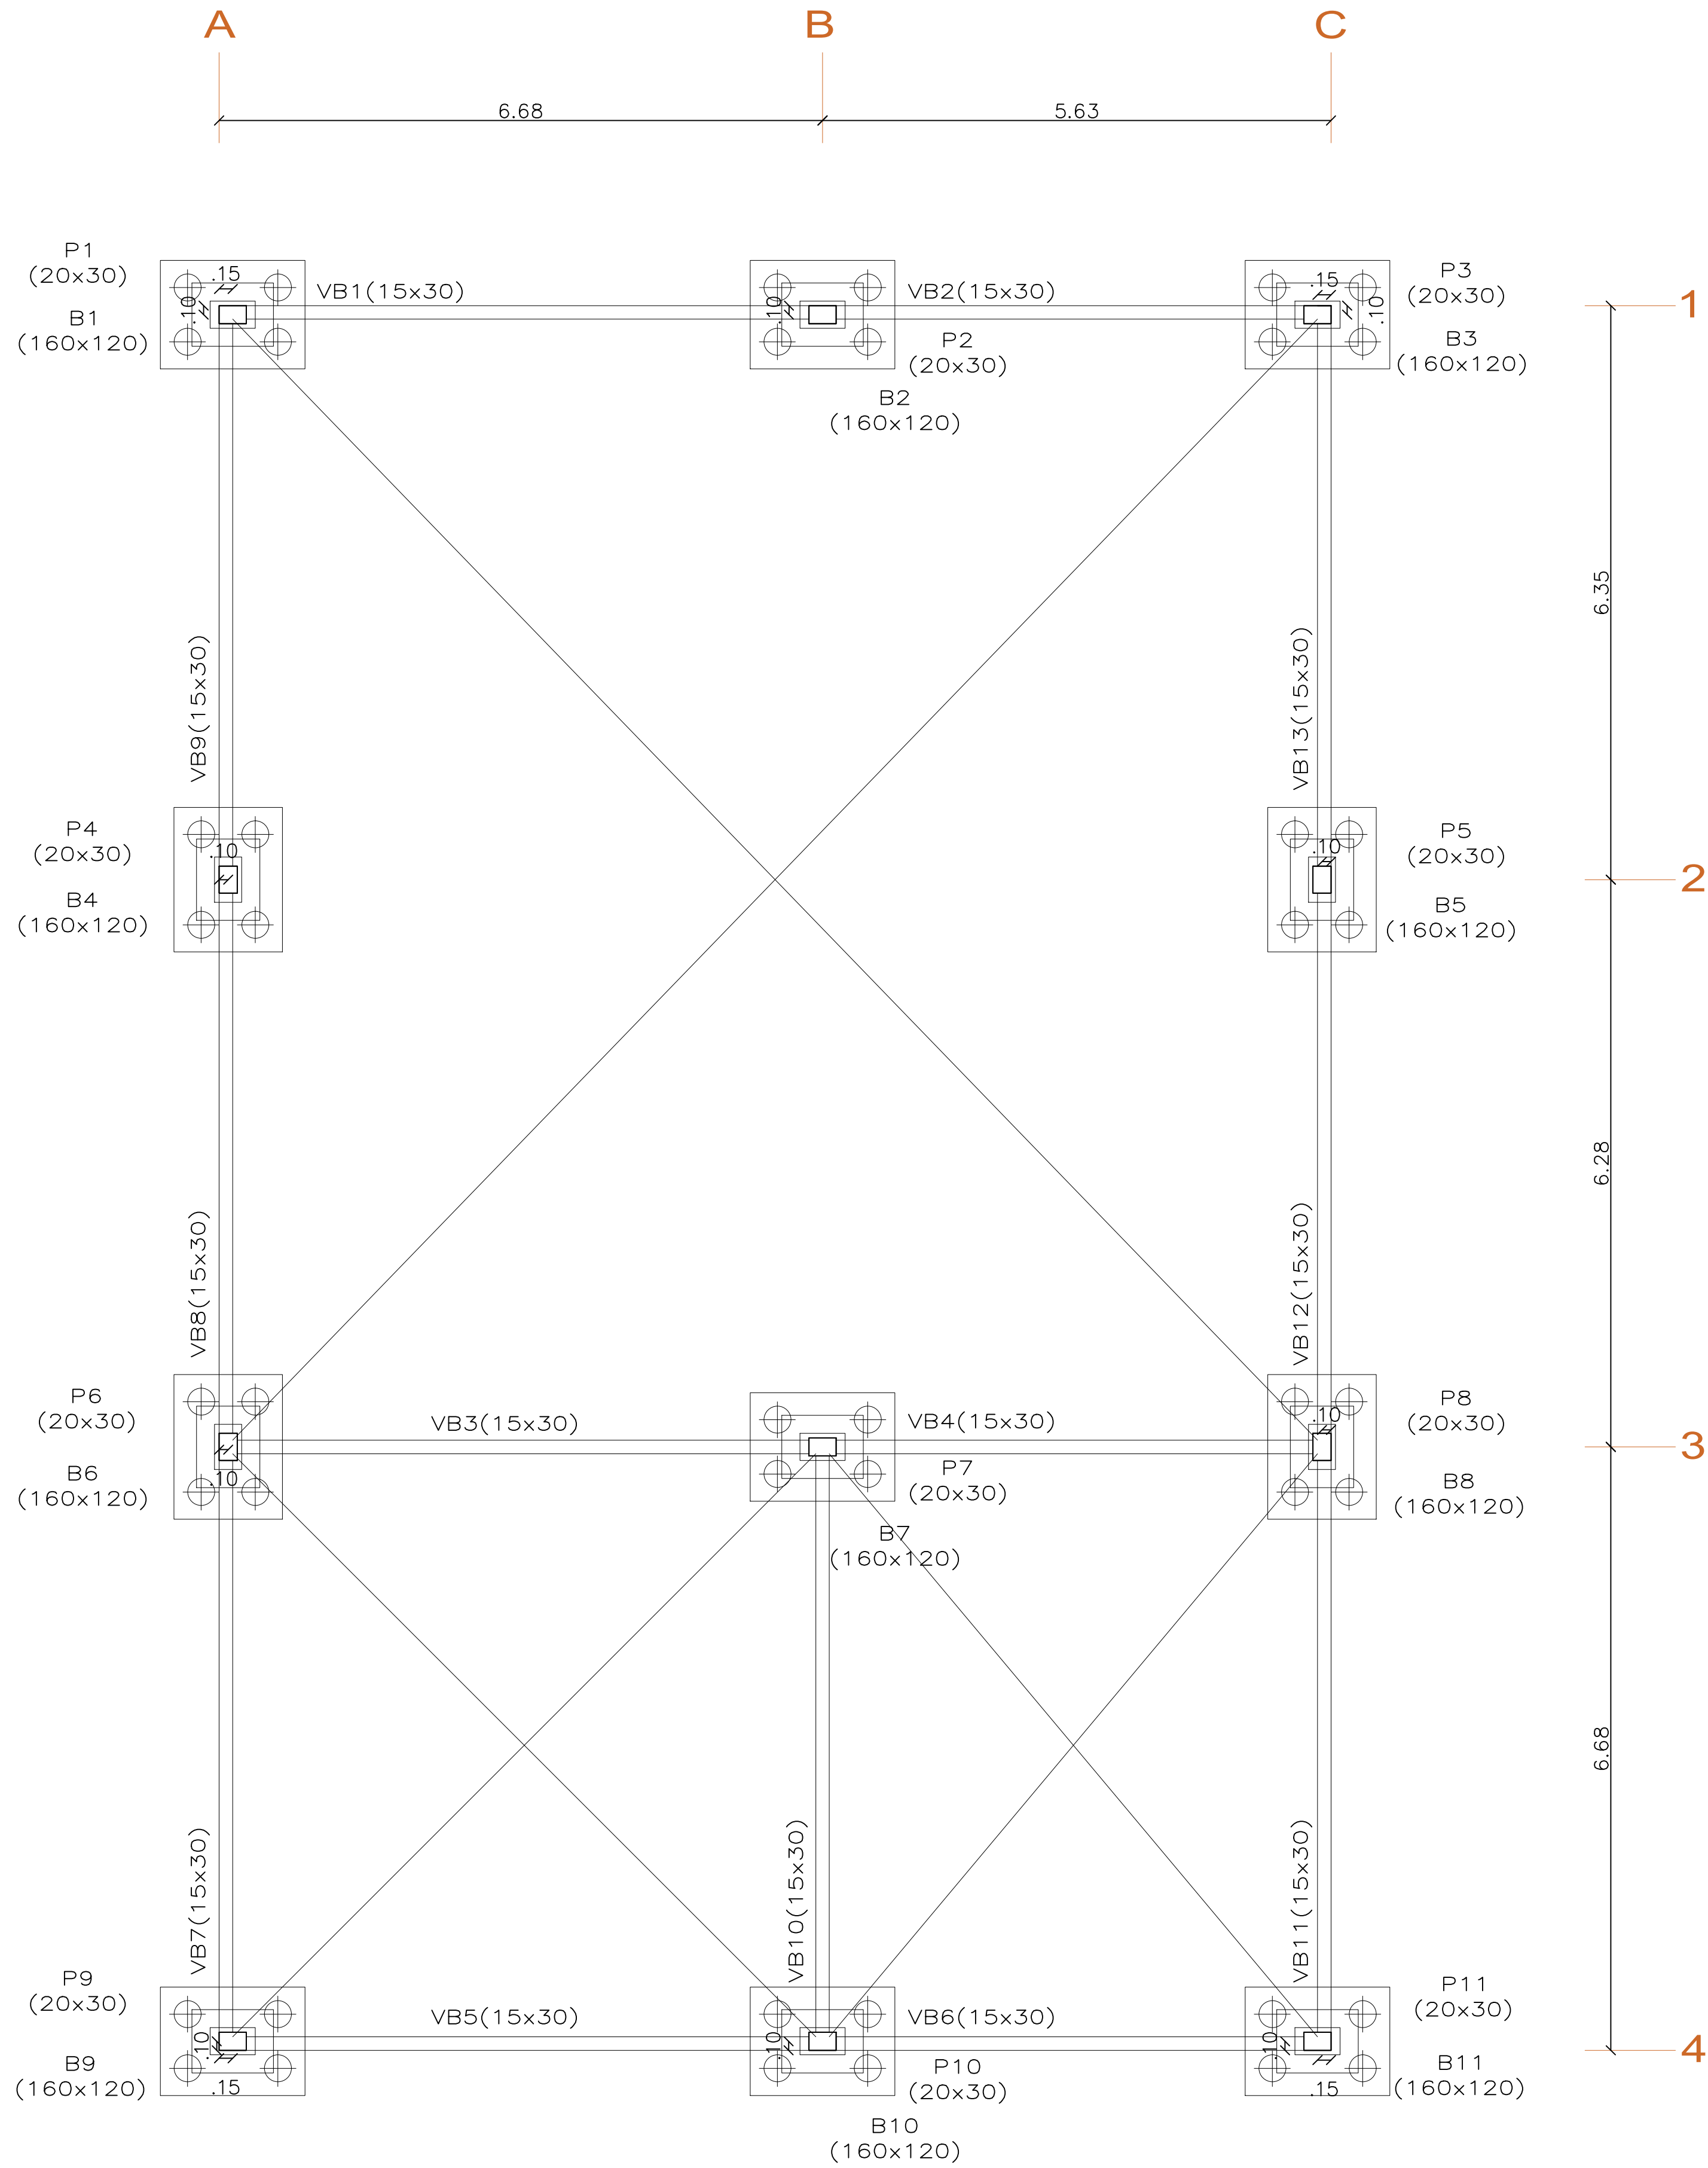


ANA PEROZA EngenhariaInteriores		CONSTRUÇÃO DE CENTRO ESPORTIVO		☒ PRELIMINAR ☒ PARA APROVAÇÃO ☐ PARA EXECUÇÃO	
ENDEREÇO CAMPO SOL DA AMÉRICA - VISTA ALEGRES/RS		PRANCHAL: 01/03		VERSÃO: 01	
CONTEÚDO PLANTA FORMA FUNDAÇÃO PLANTA FORMA COBERTURA		ESCALA: 1:50		DATA: 01/10/2026	
Contratante:		Resp. técnico:			
MUNICÍPIO DE VISTA ALEGRES/RS CNPJ: 92.403.583/0001-10		ANA MARIA PEROZA-02169574000		Assinado de forma digital por ANA MARIA PEROZA-02169574000 Dados: 2026.10.05 16:25:43 -03'00'	
		ANA MARIA PEROZA Engenheiro Civil CREA RS 223954			

P1/P2/P3/P4/P5/P6/P7/P8/P9/P10/P11

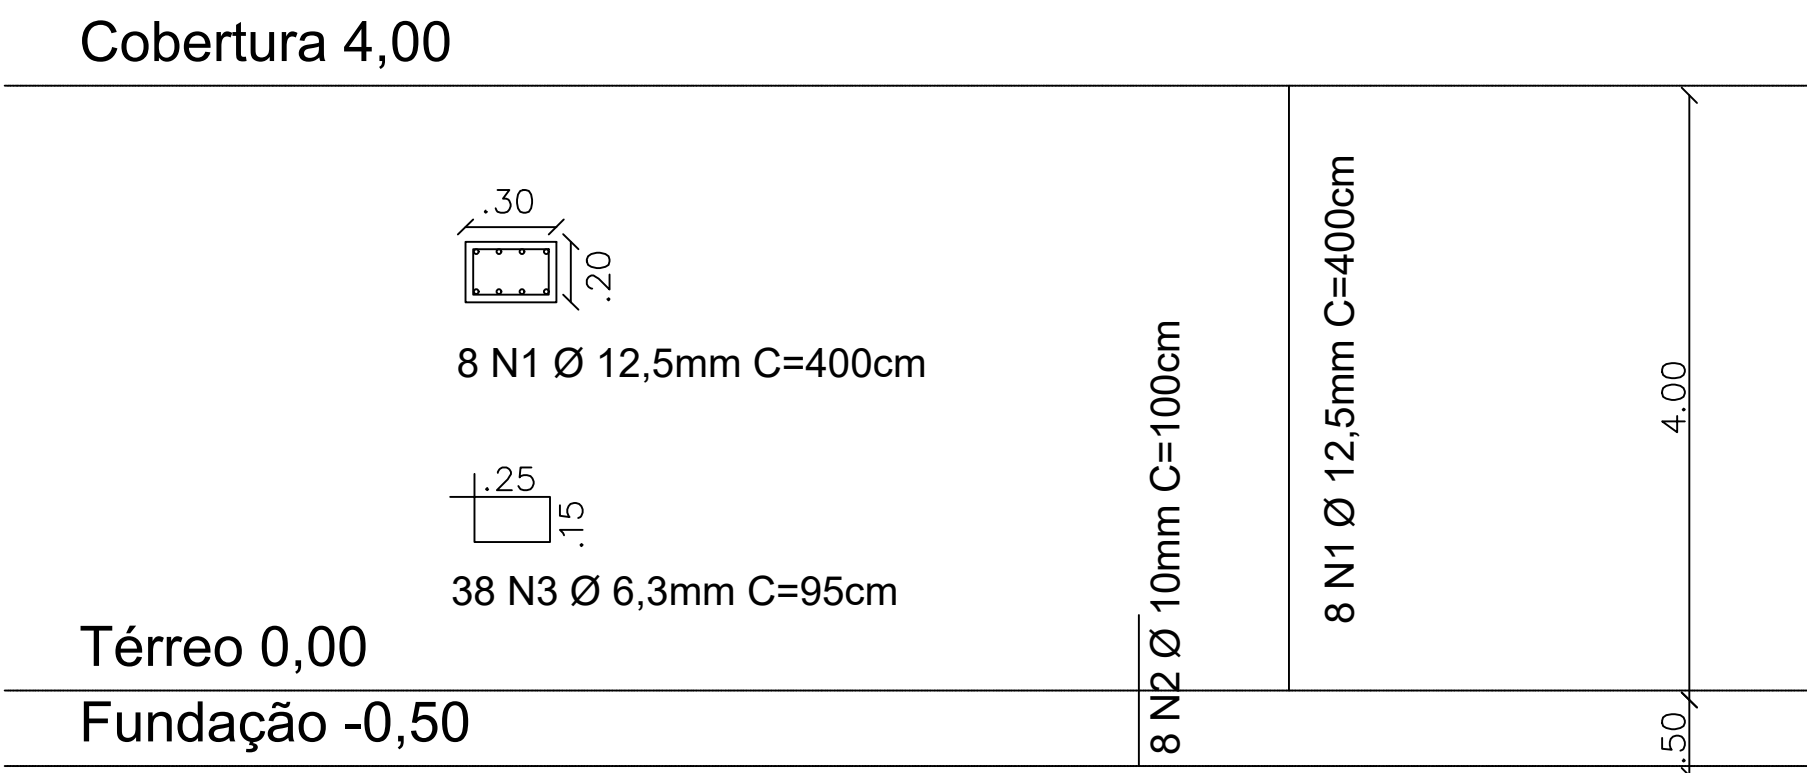

CONSOLO 1

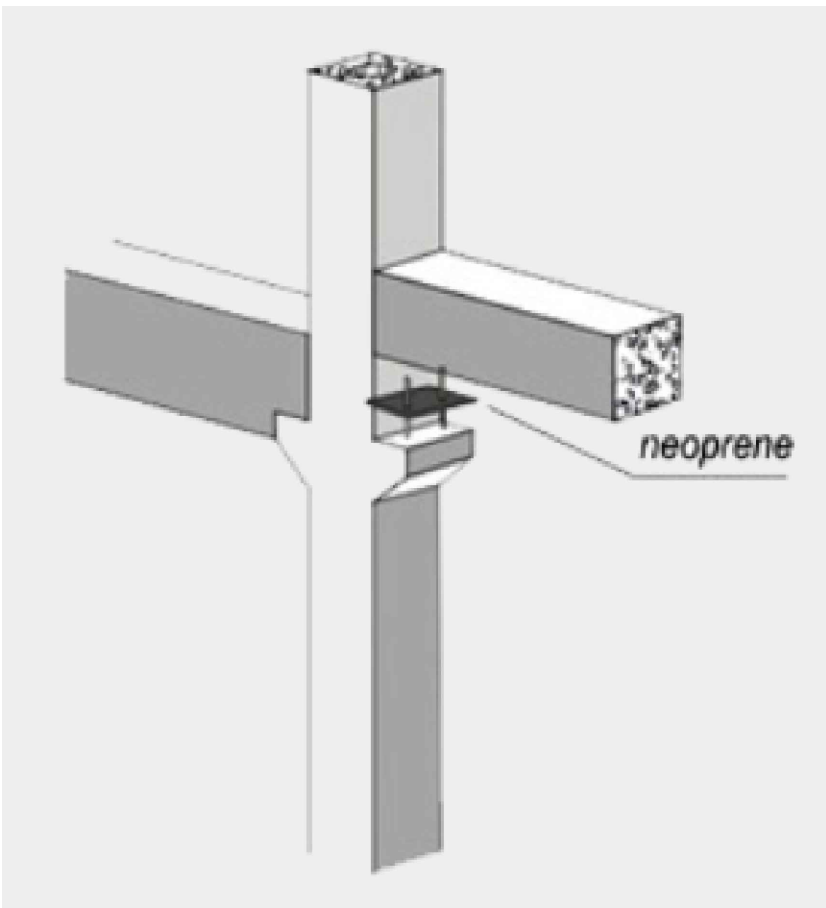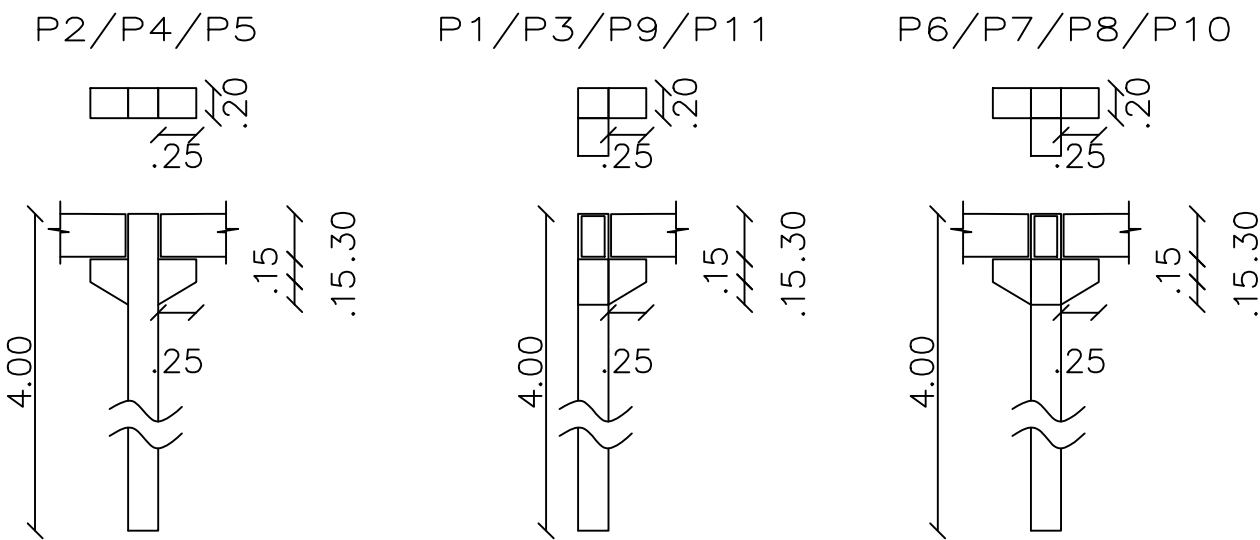

LIGAÇÃO VIGA E CONSOLO DE PILAR

VIGAS = V. BALDRAMES

