

Edson Gilberto Schultz  
Matrícula 121.913

Edson Gilberto Schultz  
Matrícula 121.913


Área: 3097,94m<sup>2</sup>

Latitude 28°29'37"S  
Longitude 52°33'52"W




Rua Arthur Reimoldo Schultz

Rua Elemar Eggers

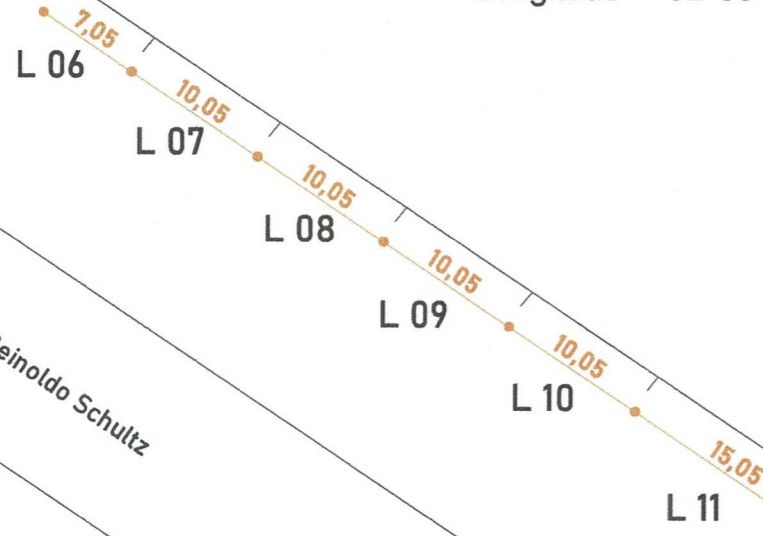

Prefeitura Municipal de Ernestina/RS  
APROVADO E LICENCIADO  
Ernestina, 14 de outubro 2025  
*Micheli Goedel*  
Setor de Engenharia  
Micheli Goedel  
Engenheira Civil - CREA/RS 243.027  
Setor de Engenharia  
Prefeitura Municipal de Ernestina/RS

1 | **ÁREA LOTEAMENTO**  
1 : 500

ÁREA LOTEAMENTO EDUCARTE 02				
 PROPRIETÁRIO: _____ PREFEITURA MUNICIPAL DE ERNESTINA	RESPONSÁVEL TÉCNICO: <i>Mariana Knoff Vargas</i> Mariana Knoff Vargas CREA RS 254.886			
	ÁREA TOTAL: 4.052,00m <sup>2</sup>	ESCALA: 1 : 500	ASSUNTO: mapa loteamento	DATA: 14/10/2025