


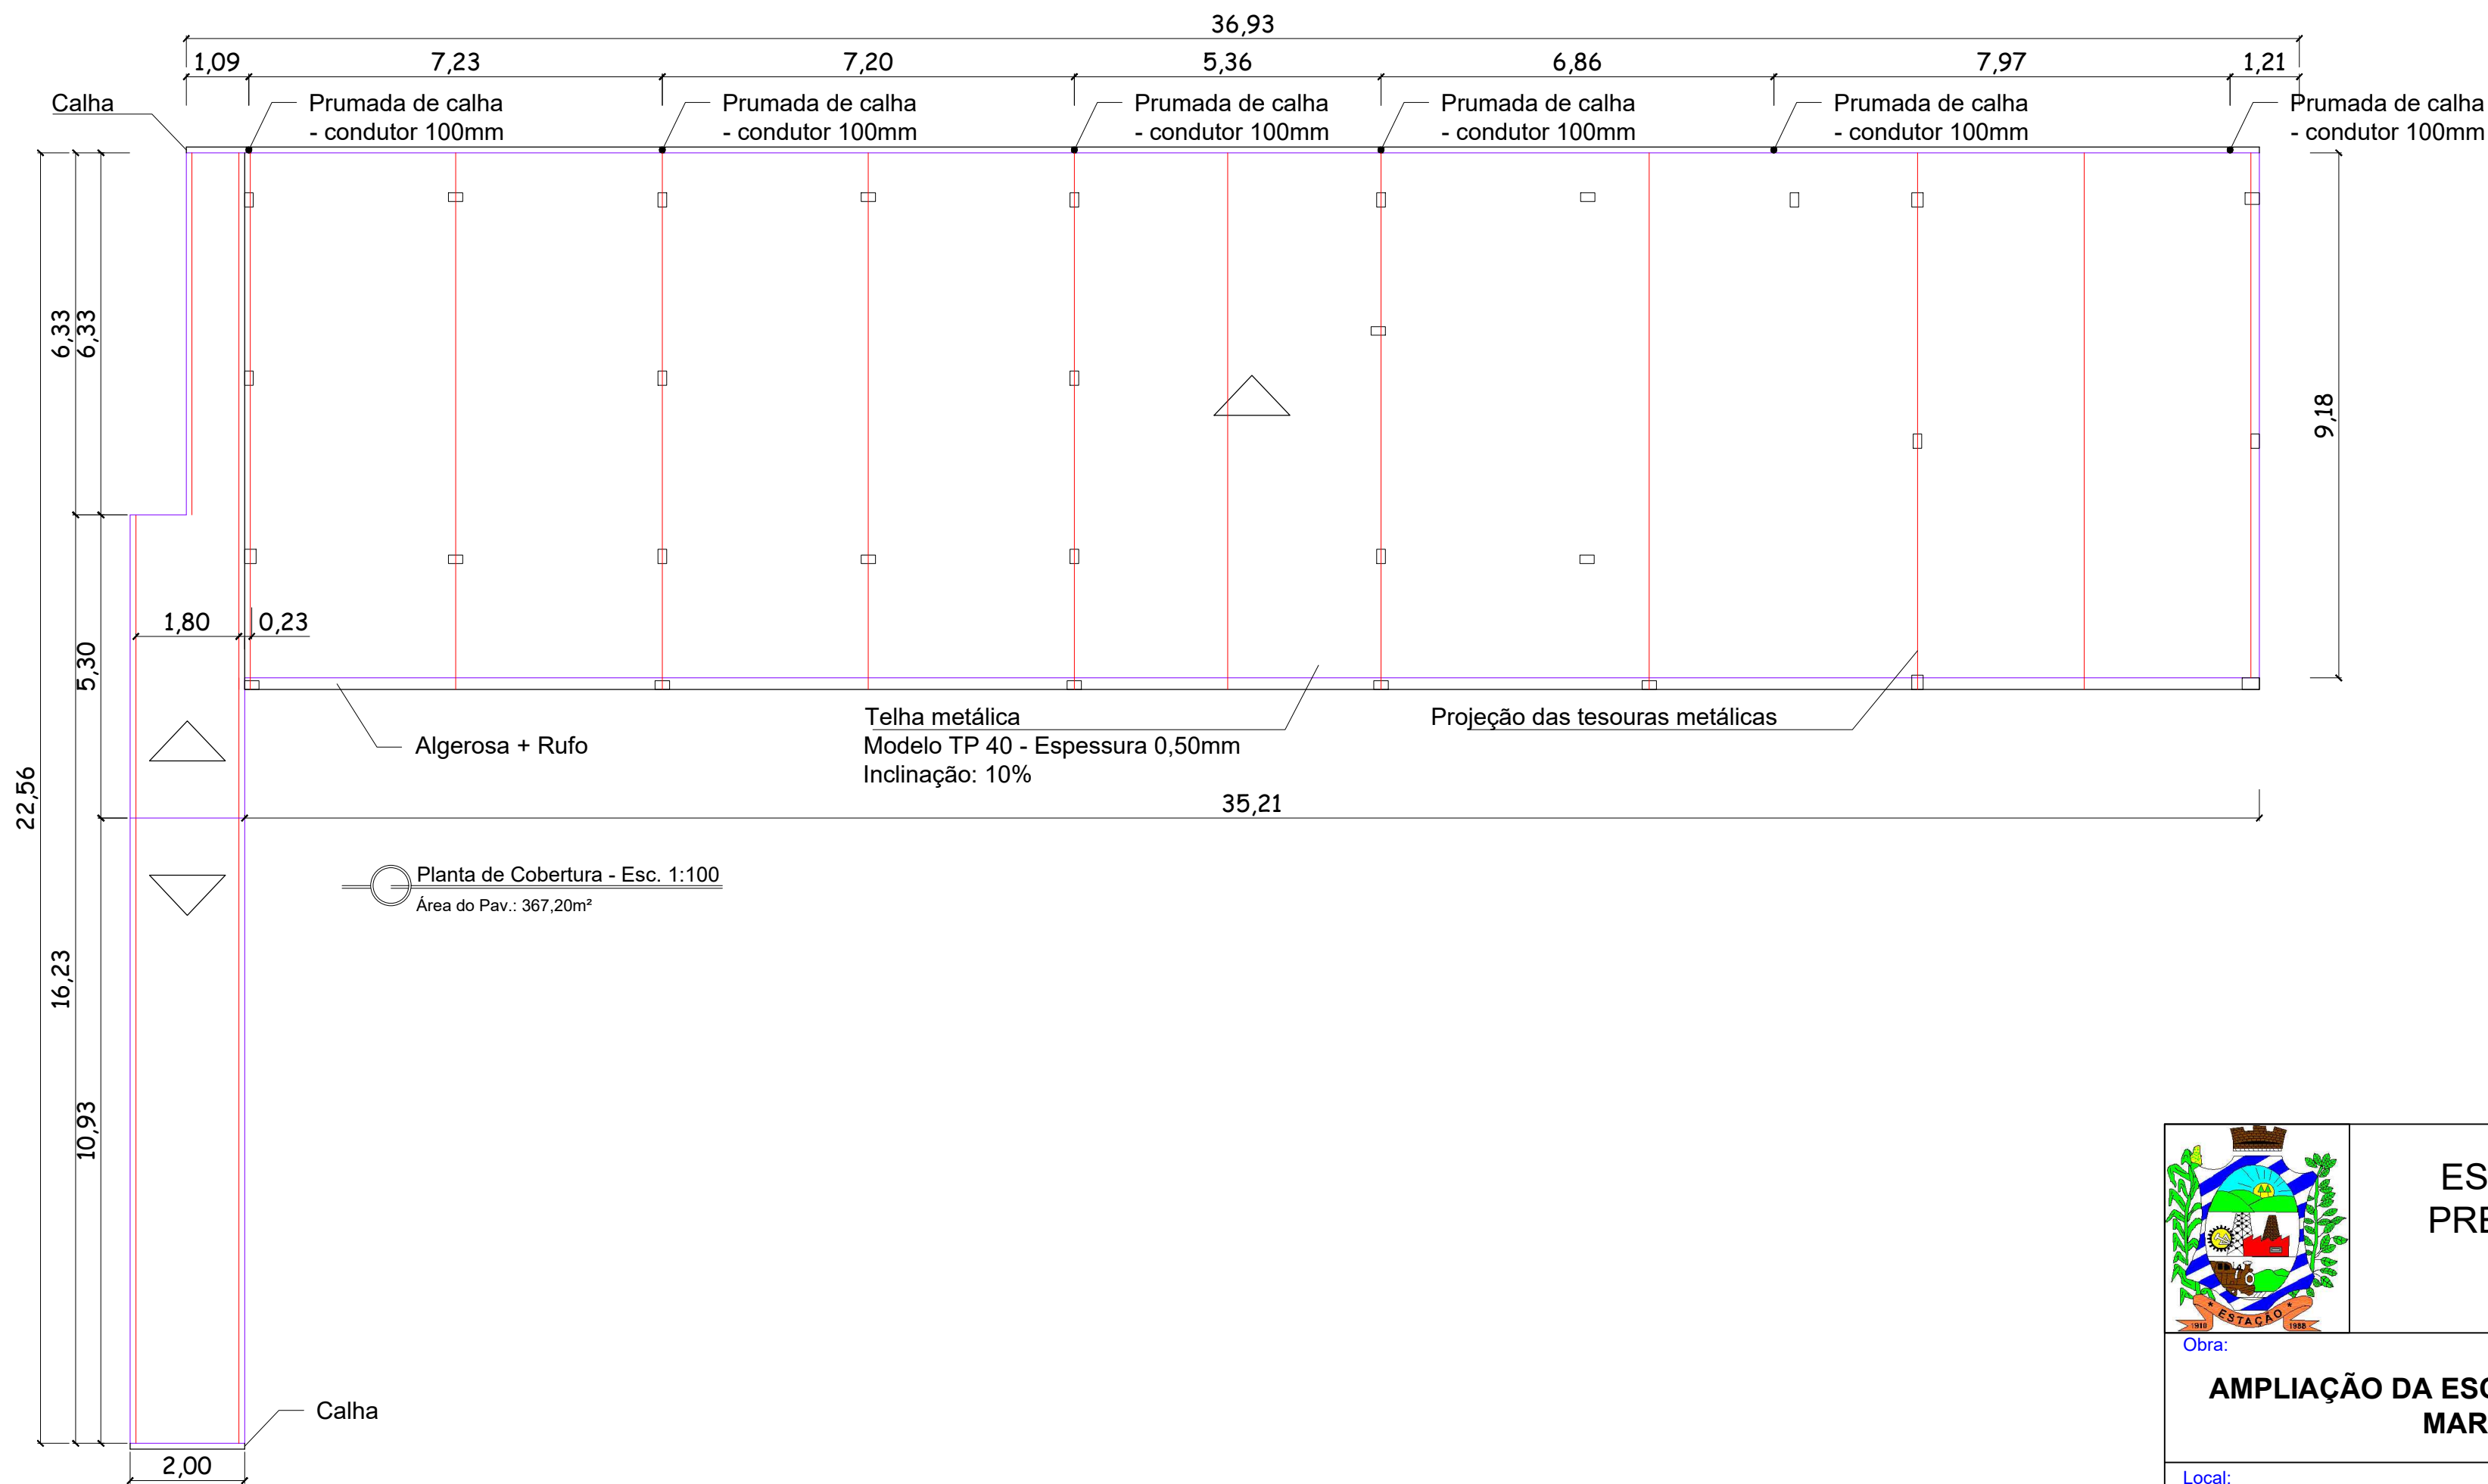

	ESTADO DO RIO GRANDE DO SUL PREFEITURA MUNICIPAL DE ESTAÇÃO Fiorelo Piazzetta nº 95 - Centro CEP - 99930-000		
Obra:			
AMPLIAÇÃO DA ESCOLA MUNICIPAL DE ENSINO FUNDAMENTAL MARIA NASCIMENTO GIACOMAZZI			
Local: Rua André Mafessoni, nº788, Lote 01, Quadra 06, bairro Centro, Estação-RS, CEP 99930-000			
Assunto: Planta de Telhado			
Proprietário: _____ PREFEITURA MUNICIPAL DE ESTAÇÃO			
Resp. Técnico: _____ ÂNDERSON DALBOSCO GEHLEN Engenheiro Civil CREA-RS 241529			
Desenho: P.M. Estação/RS	Escala: Indicada	Área: 305,62m²	Data: Janeiro/2025
			PRANCHA: 04