


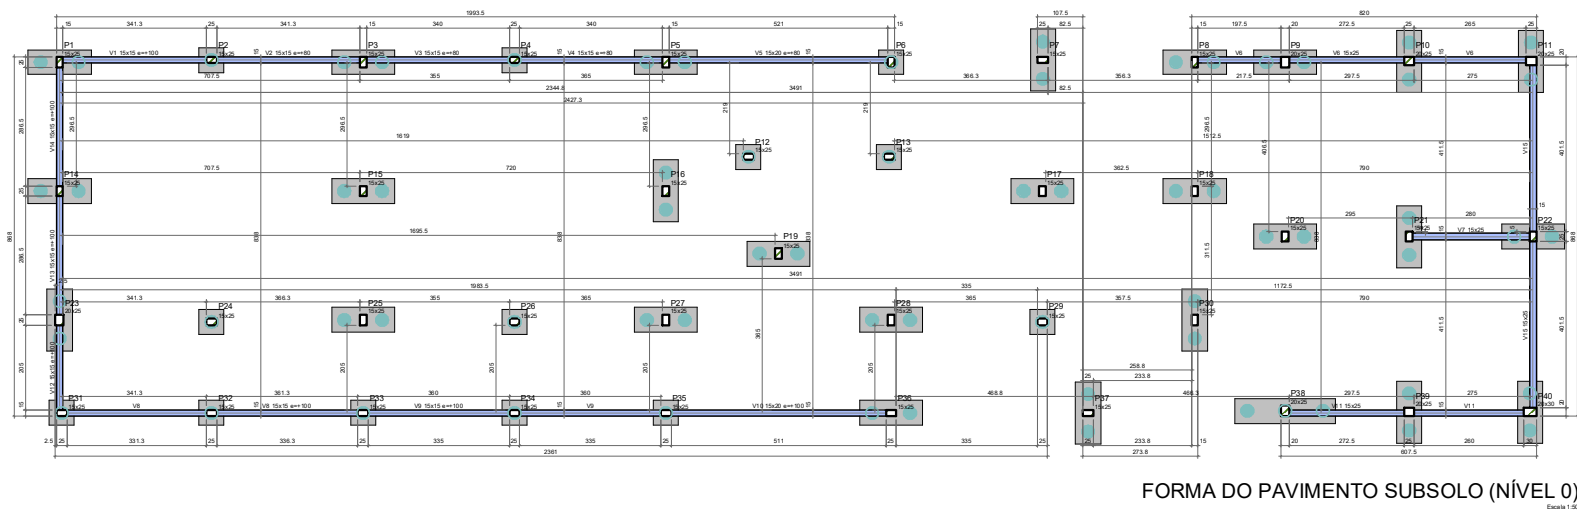

Viga			
Nome	Seção	Interação	Nível
	(mm)		(mm)
V1	15x15	100	100
V2	15x15	80	80
V3	15x15	80	80
V4	15x15	80	80


Dimensão mínima de agregado = 10 mm


Legenda dos pilares		Legenda das vigas e paredes	
☒	Pilar que passa	☐	Viga