
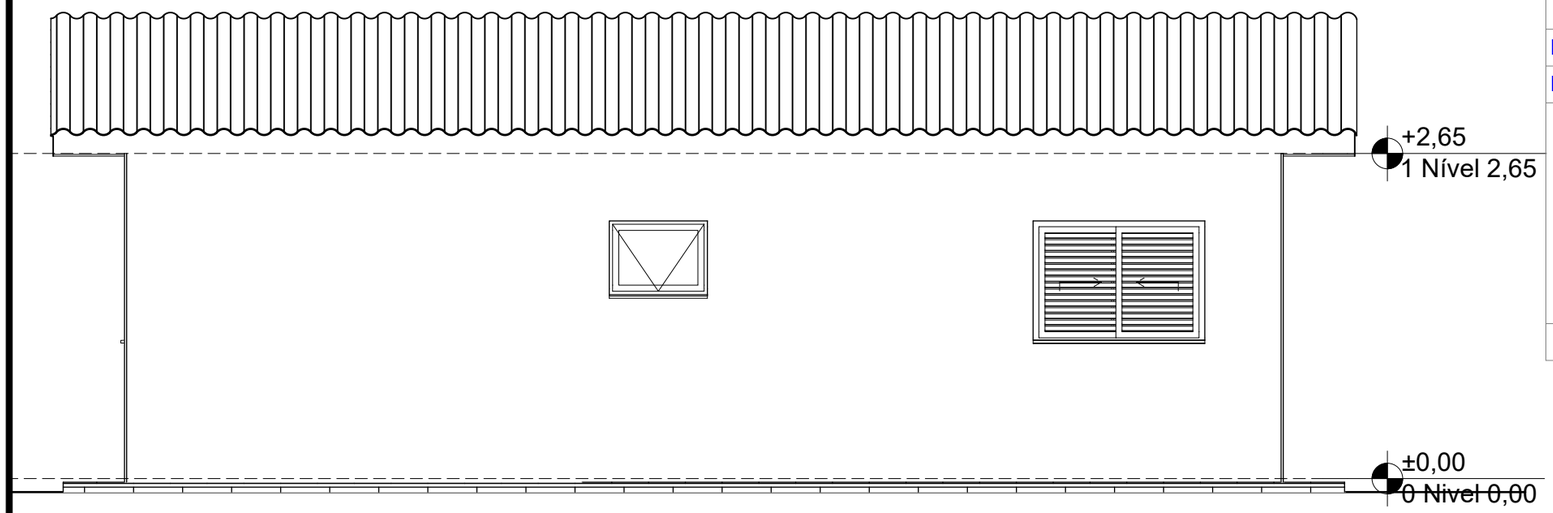




3 LATERALDIREITA
1:50

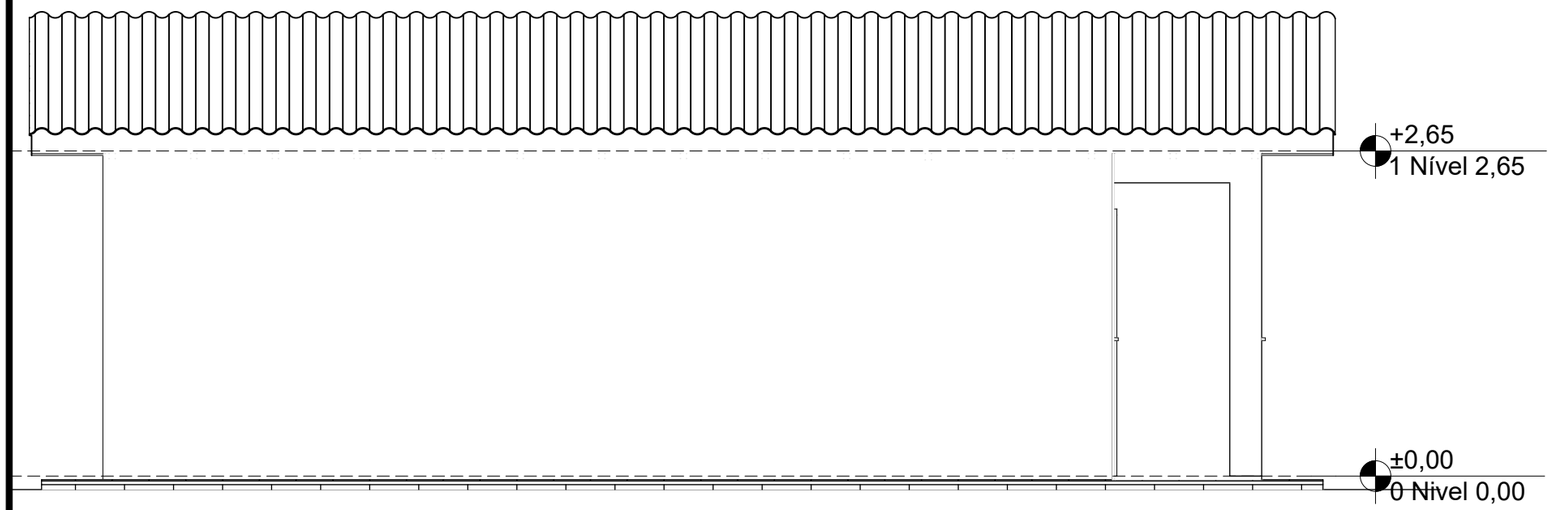



4 LATERALESQUERDA
1:50

**Quadro de Areas**

| Piso de Origem | | Cômodo | Área Medida |
|---|---|---|---|
| Nivel 0,00 | | | |
| | 01 | ESTAR / COZINHA | 19,10 |
| | 02 | DORM. 01 | 8,40 |
| | 03 | BANHO | 4,44 |
| | 04 | DORM. 02 | 8,40 |
| | 05 | VARANDA | 3,56 |
| | 06 | LAVANDERIA | 3,56 |
| | | | **47,46 m²** |

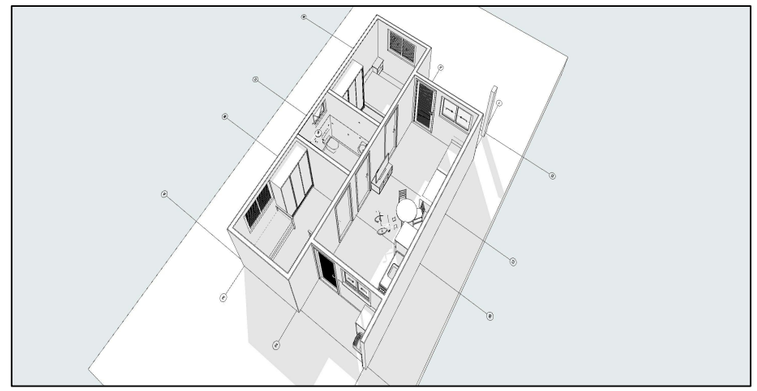

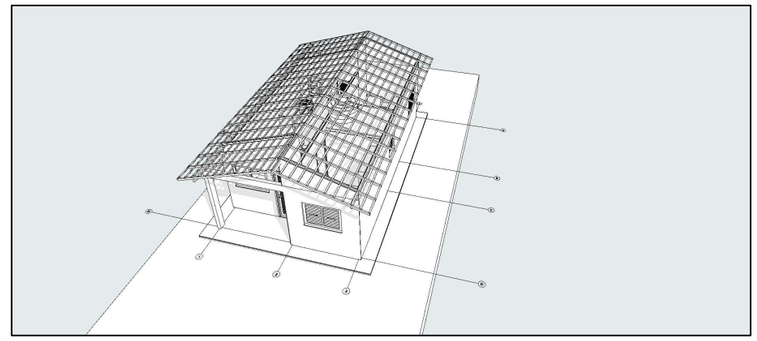

OBRA/LOCAL:
Construção de 1 Unidade Habitacional
Lote 06, quadra 02, Rua Maria Clotilde Araujo Trindade - Loteamento Eloiza Terezinha Vieira Godinho, Coxilha/RS

TÍTULO:
Projeto Arquitetônico

DESCRIÇÃO:
Fachadas

PROPRIETÁRIO:

JOÃO EDUARDO OLIVEIRA MANICA
PREFEITO MUNICIPAL

gov.br
Documento assinado digitalmente
**ADESANE BASEGGIO CRESPI MATTJIE**
Data: 15/06/2026 13:28:13-0300
Verifique em https://validar.iti.gov.br

Adesane B. Crespi Mattjie
Arq. CAU A56.281-5

ESCALA: 1:500

DATA: JUNHO/2026

PRANCHA Nº: ARQ 03/04