
LOTEAMENTO POPULAR MUNICIPAL		
Área Desmembrada:	12.365,00 m²	100,00 %
Área dos Lotes (29 lotes):	5.800,00 m²	46,90 %
Área das Ruas:	2.300,00 m²	18,60 %
Área Verde:	3.165,00 m²	25,60 %
Área Institucional:	1.100,00 m²	8,90 %

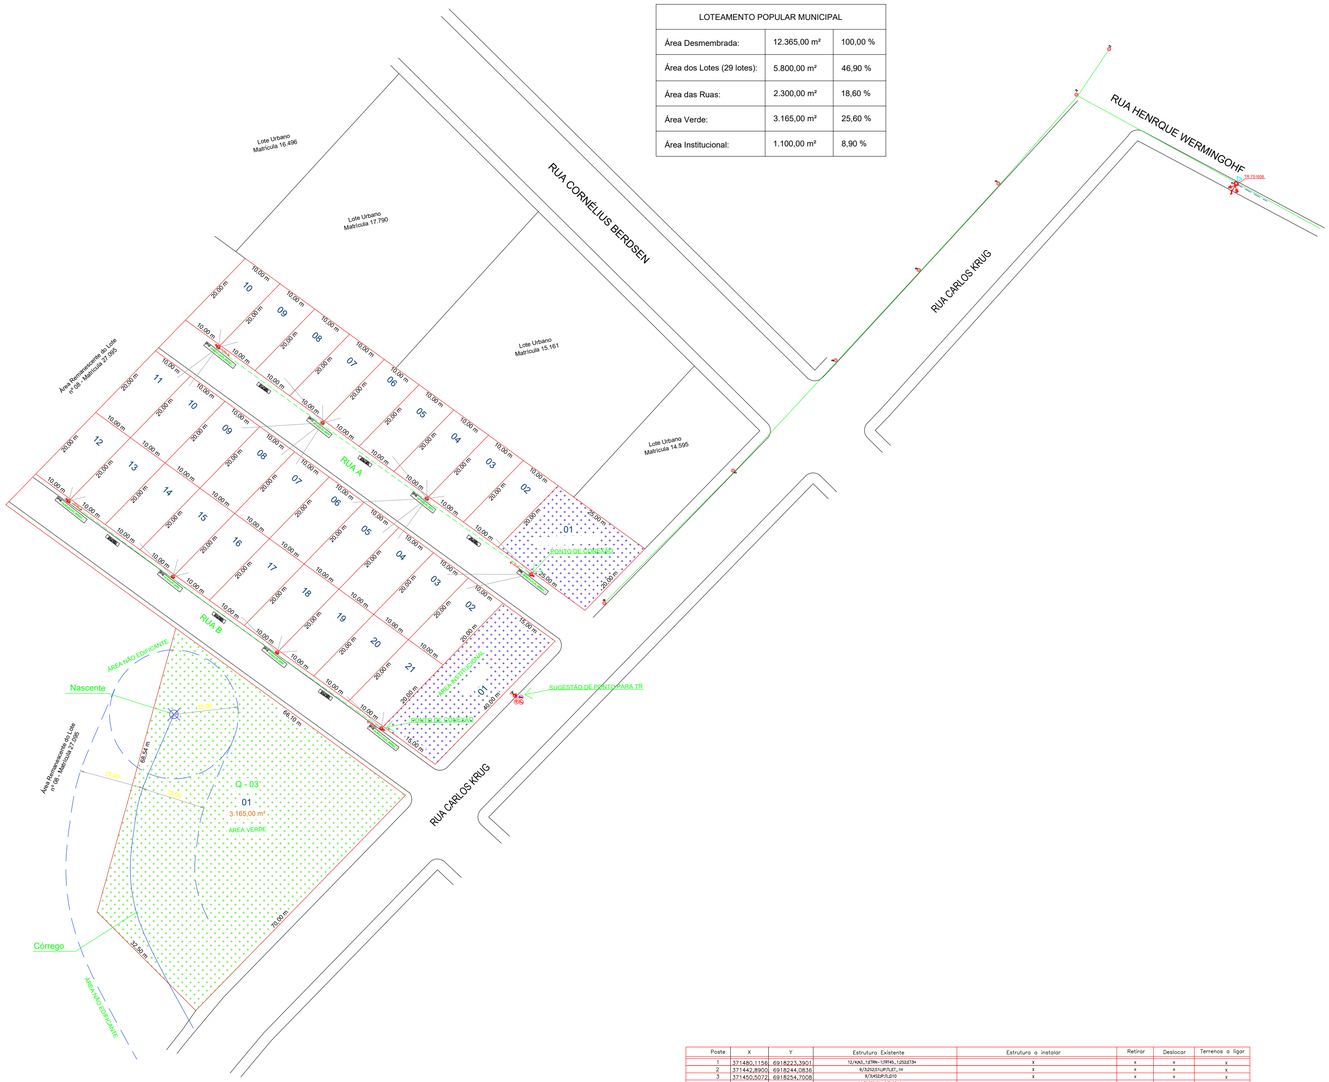

Poste	X	Y	Estrutura Existente	Estrutura a instalar	Retirar	Deslocar	Terrenos a ligar
1	371480,1156	6918223,3901	12/AA3_1.5ERN-13KV45_12/0.2T3H	x	x	x	x
2	371442,8900	6918244,0836	9/3/0.2/1/1/P/1.5T_1H	x	x	x	x
3	371450,5072	6918264,7008	9/3/45/P/1.5/0	x	x	x	x
4	371414,0162	6918212,6876	11/3/0.2/1/1/P/1.5/0.9	x	x	x	x
5	371386,2328	6918182,6037	11/3/0.2/1/1/P/1.5/0.9	x	x	x	x
6	371362,9730	6918156,5106	9/3/0.2/1/1/P/1.	x	x	x	x
7	371332,9749	6918125,6861	9/3/0.2/1/1/P/1.	x	x	x	x
8	371312,0622	6918104,1608	9/3/0.2/1/1/P/1.5/0.9	x	x	x	x
9	371286,0133	6918077,7693	x	+9/N/F.S1/0.2/0.15_2X7X5T_1	x	x	3
10	371340,3055	6918114,1344	x	+9/N/F.S1/0.15_2X7X5	x	x	6
11	371315,8906	6918132,4156	x	+9/N/F.S1/0.15_2X7X5	x	x	6
12	371291,6194	6918150,0484	x	+9/N/F.S1/0.2/0.15_2X7X5T_1	x	x	4
13	371267,3443	6918167,6722	x	+9/N/F.S1/0.2/0.15_2X7X5T_1	x	x	2
14	371243,0723	6918185,3172	x	+9/N/F.S1/0.15_2X7X5	x	x	3
15	371305,4517	6918078,3202	x	+9/N/F.S1/0.15_2X7X5	x	x	3
16	371281,0213	6918096,5587	x	+9/N/F.S1/0.2/0.15_2X7X5T_1	x	x	2

EREVOLT ENGENHARIA ELÉTRICA — 10 ANOS

RUA HENRIQUE DIAS, 964 - ERECHIM - RS Fone: (54) 99923-2380 email: contato@erevolt.com.br

Proprietário: Prefeitura de Erebango	Data: AGO/2026
Endereço Obra: Rua Carlos Krug, s/n -Erebango RS	Escala: 1:1000
Resp. Técnico: Eng. Ricardo Arpini Souza - CREA/RS 135949	Desenho: RICARDO
Descrição: Loteamento Popular	Prancha: Ele01/A0