



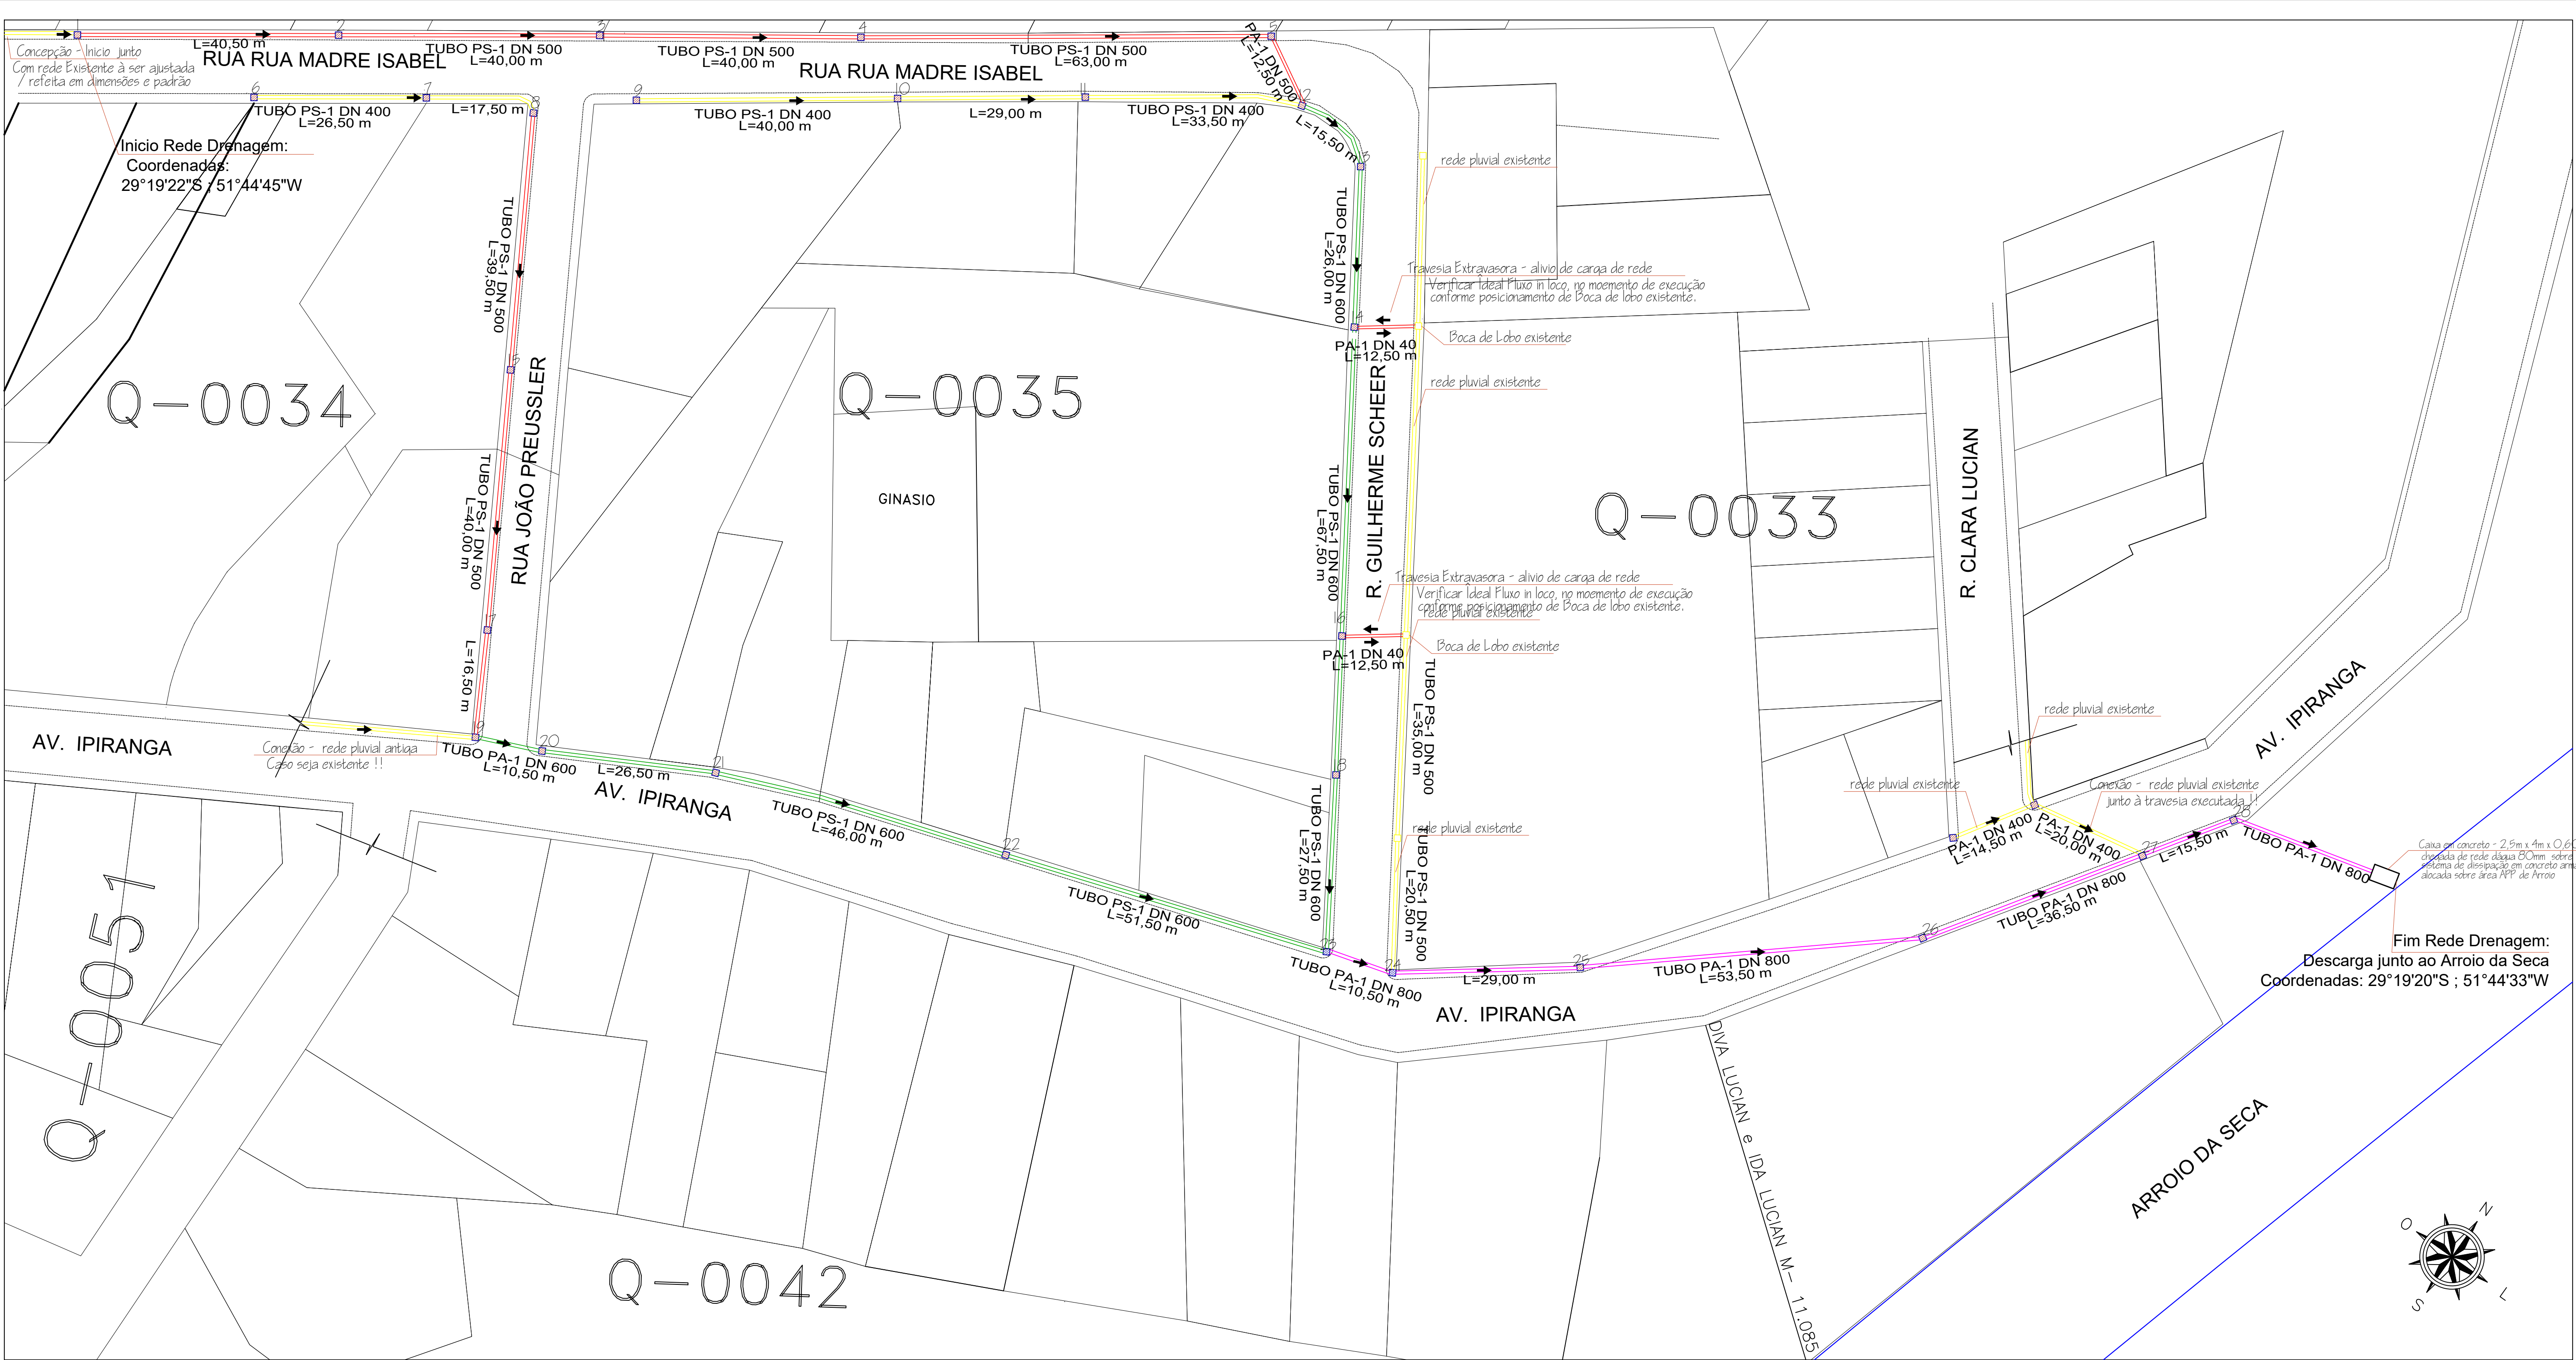


LEGENDA

resumo

- 181,0m PROJ. RECOMPOSIÇÃO CALÇADAS
- 301,5m TUBO P&B / PA -1 DN 400
- 271,0m TUBO P&B / PA -1 DN 500
- 167,5m TUBO P&B / PA -1 DN 600
- 167,5m TUBO P&B / PA -1 DN 800
- 03 PV - POÇO DE VISITA 1,5x1,5m
- 03 Bueiros - caixa coletoras existentes a serem adequados.
- 28 Bueiros - caixa coletoras Novas a serem executadas .

TABELA 01		
PADRÃO DE CAIXA DE BOCA-DE-LOBO		
DIÂMETRO (mm)	Medida interna	Medida externa
Ø400	80x80cm	120x120cm
Ø500	80x80cm	120x120cm
Ø600	80x80cm	120x120cm
Ø800	110x110cm	140x140cm
Ø1000	110x110cm	150x150cm

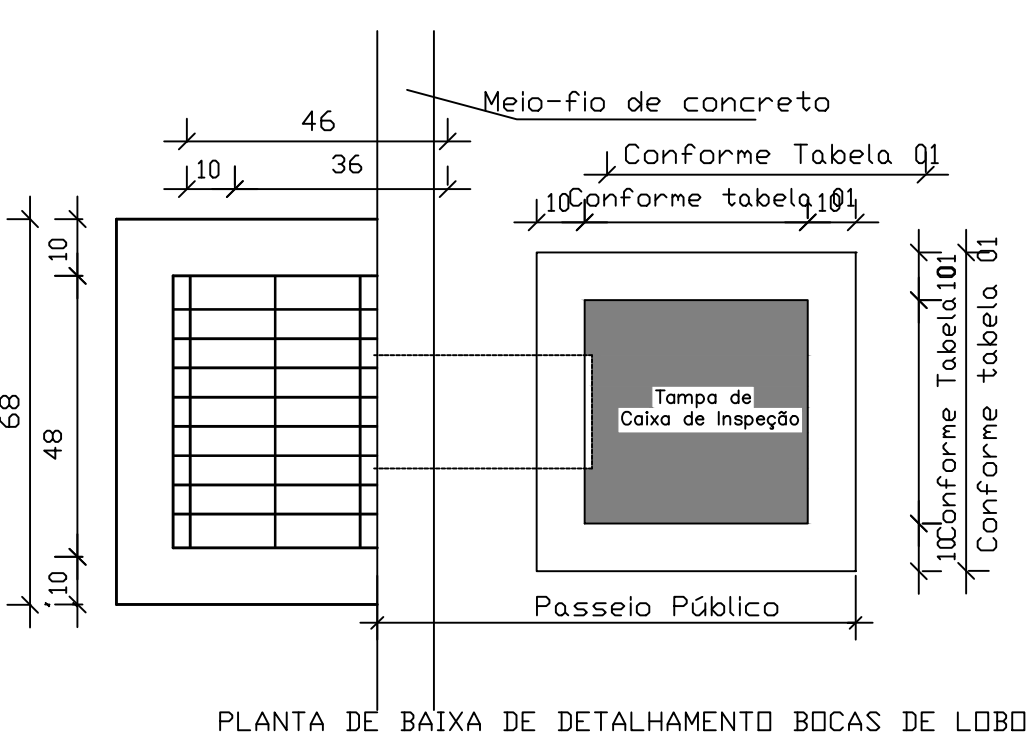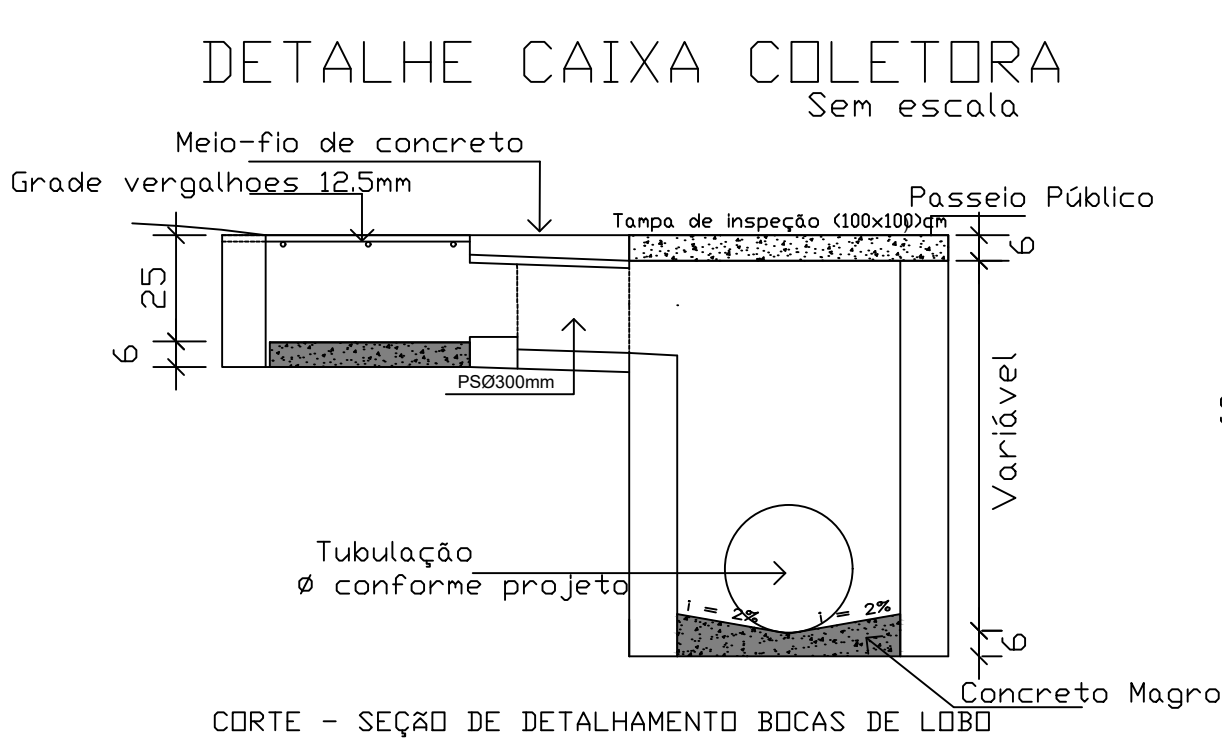

OBSERVAÇÕES:

Todas as instalações que serem Executadas em perímetros de caçadas, devem sofrer reforma/recompisição geral, e devem serem reformadas no padrão municipal de Imigrante/RS, conforme projetos/modelos já existentes;

Todas as tubulações à serem Executadas no perímetro deste projeto/prancha, devem serem do tipo "ponta e bolsa", de concreto armado;

O detalhamento das caçadas devem seguir projetos que serão diptos pelo Setor de Engenharia Municipal.

	PROPRIETÁRIOS:	
	MUNICÍPIO DE IMIGRANTE - RS	
	PROFISSIONAL:	
	ENG. CIVIL RODOLFO Q. HOLLMANN - CREA/RS 245669	
TIPO:		
PROJETO DE REDE INFRAESTRUTURA DE DRENAGEM PLUVIAL		
LOCAL:		P.A.
Rua Madre Isabel, Guilherme Scheer e Av. Ipiranga - de Daltro Filho, Perímetro Urbano de Imigrante-RS		
REGISTRO DE IMAGENS:		05/6
Públicas municipais-As redes e Instalações irão ser alocadas, alocados em perímetros de calçadas e áreas de domínio viário		
DATA:	ÁREA INTERVENÇÃO:	ESCALA:
Outubro/2025	80.000,00m²	1/500
DESENHO:		Rodolfo