

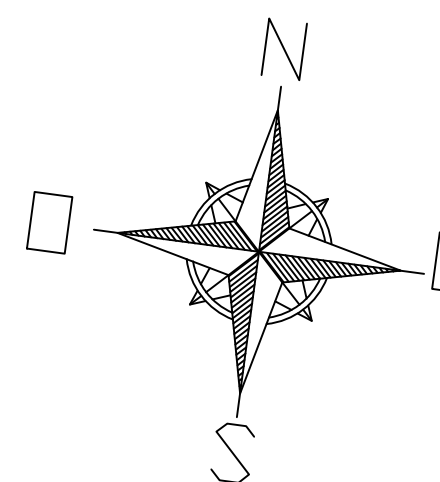
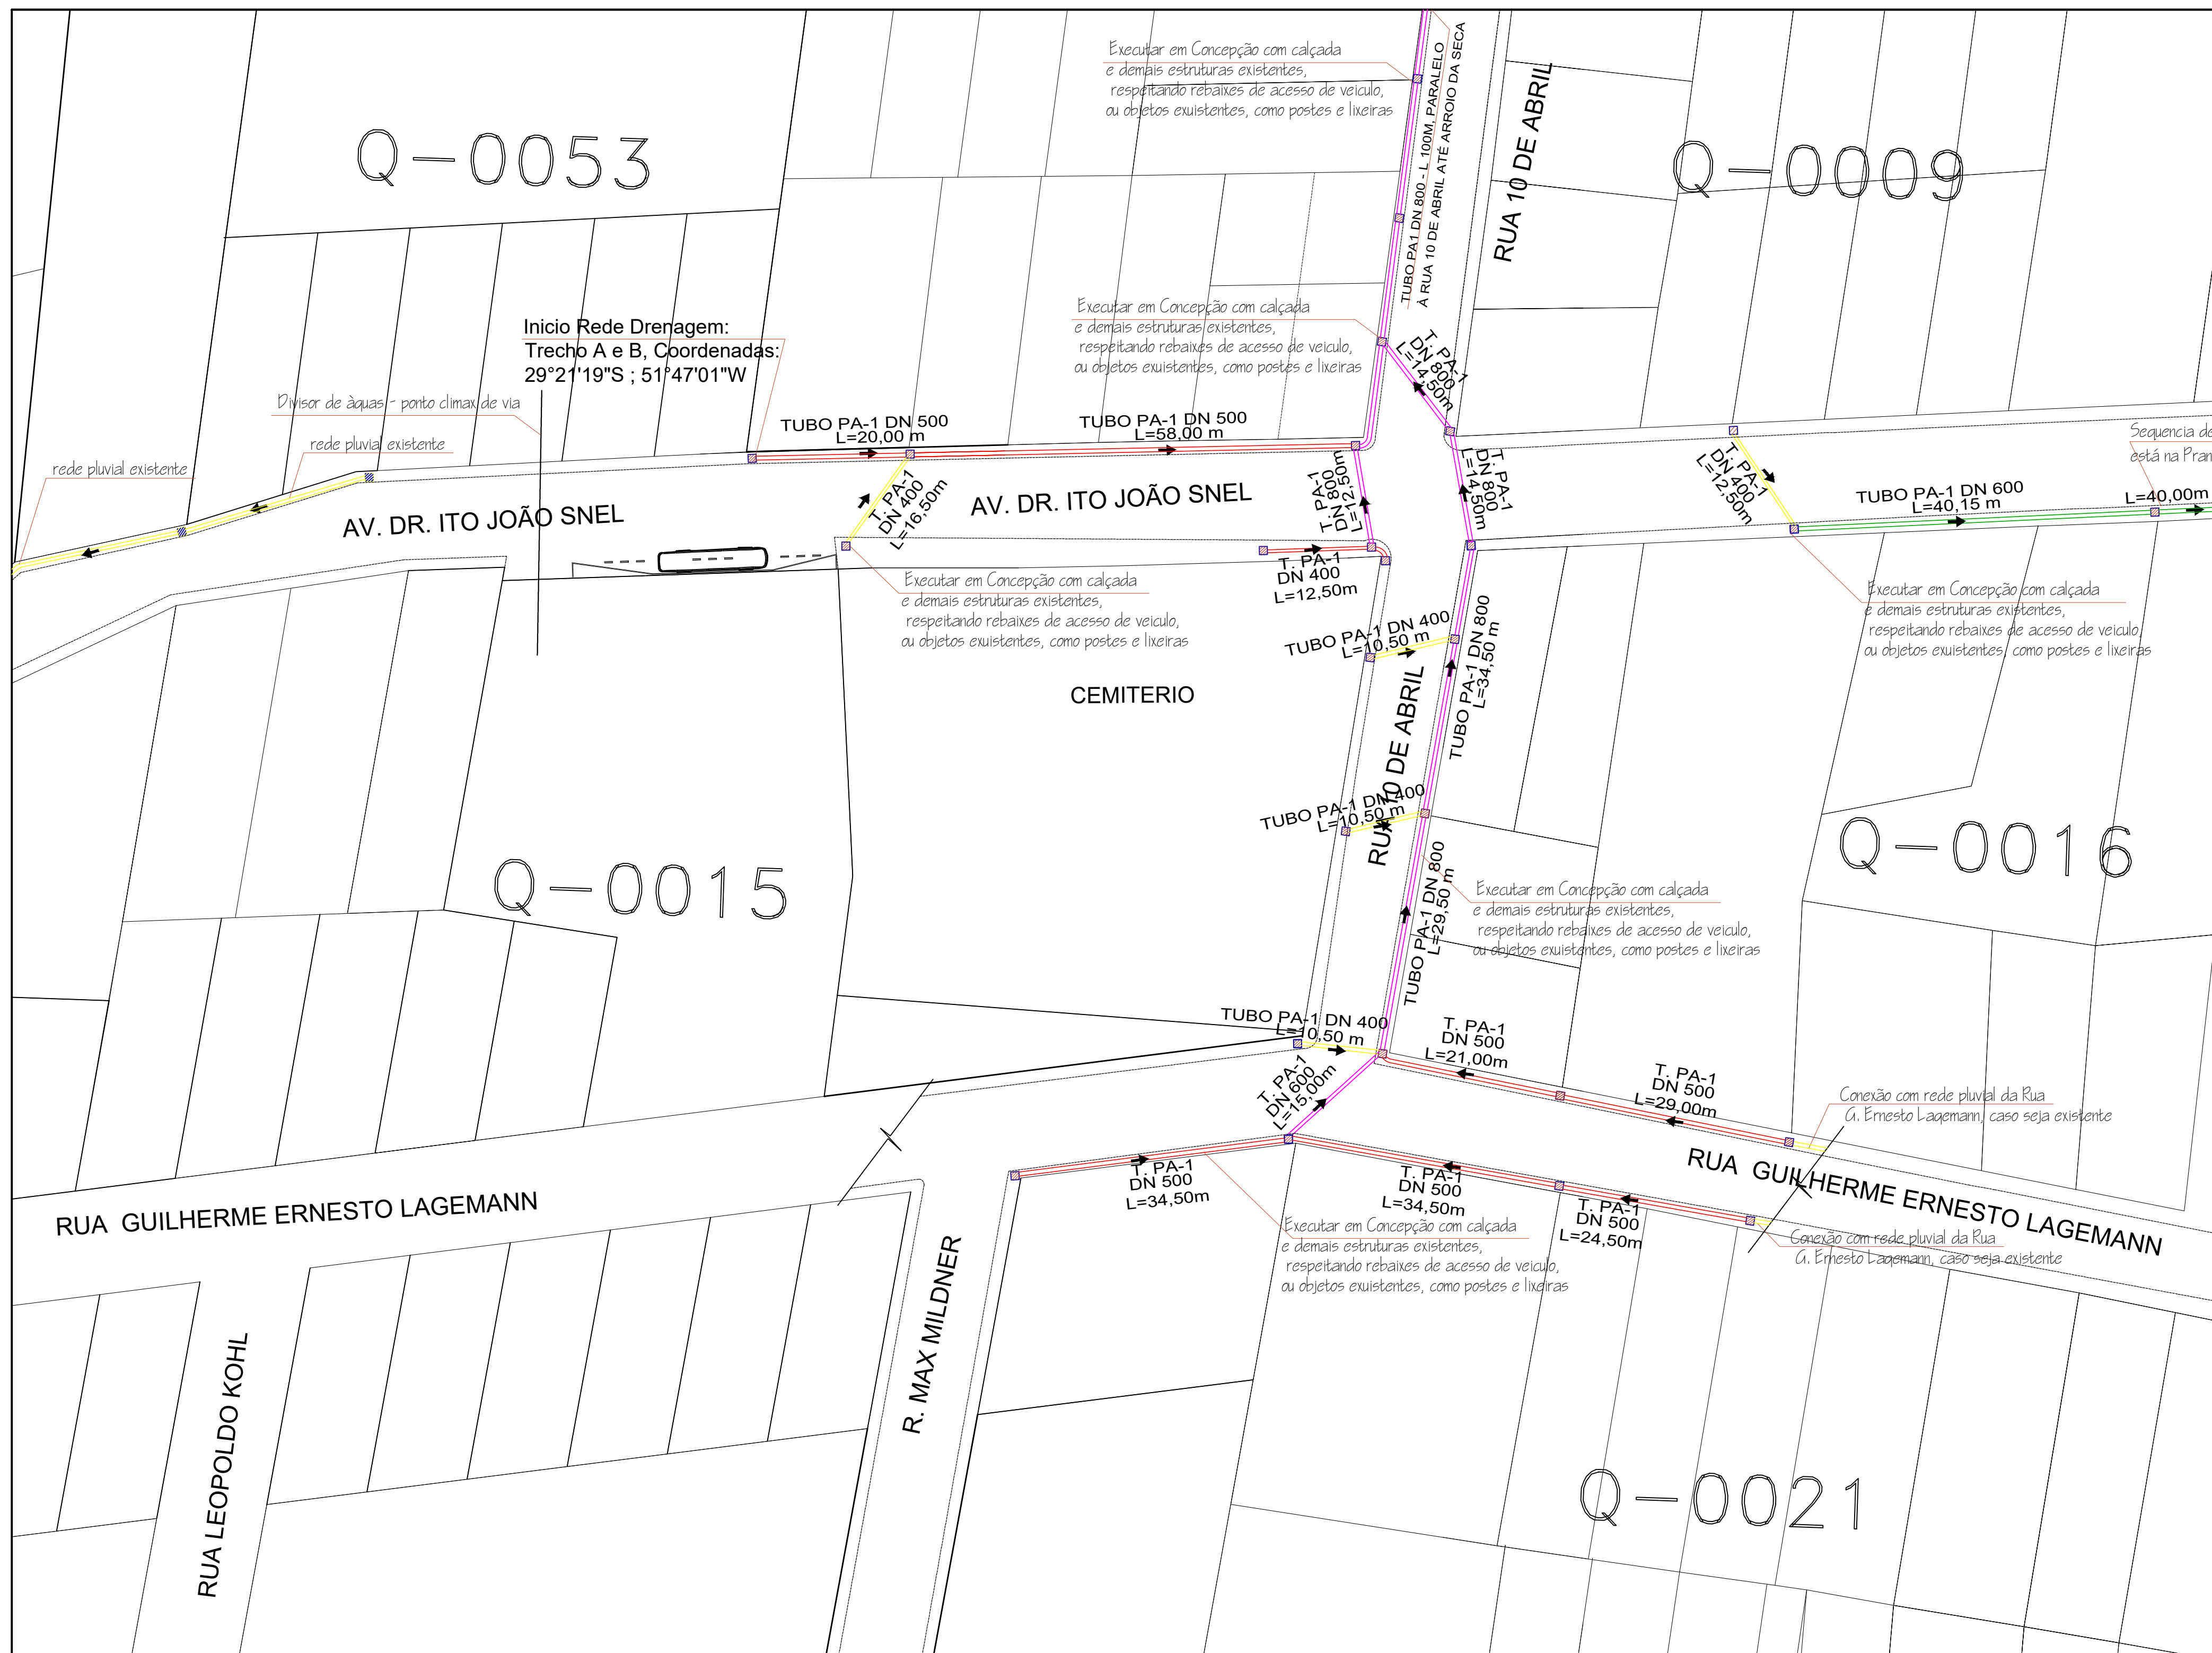


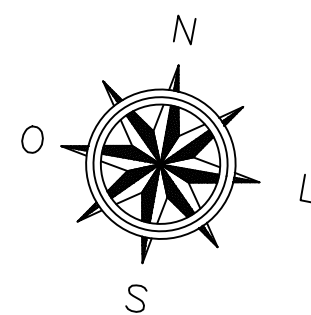


LEGENDA	
resumo	PROJ. RECOMPOSIÇÃO CALÇADAS
73,0m	PA -1 DN 400
252,0m	PA -1 DN 500
0,0m	PA -1 DN 600
221,50m	TUBO PA -1 DN 800
01	PV - POÇO DE VISITA 1,5x1,5 m
01	Bueiros - caixa coletoras existentes a serem readequadas.
28	Bueiros - caixa coletoras Novas a serem executadas.

TABELA 01		
PADRÃO DE CAIXA DE BOCA-DE-LOBO		
DIÂMETRO (mm)	Medida interna	Medida externa
Ø400	80x80cm	120x120cm
Ø500	80x80cm	120x120cm
Ø600	80x80cm	120x120cm
Ø800	110x110cm	140x140cm
Ø1000	110x110cm	150x150cm

DETALHE CAIXA COLETORA

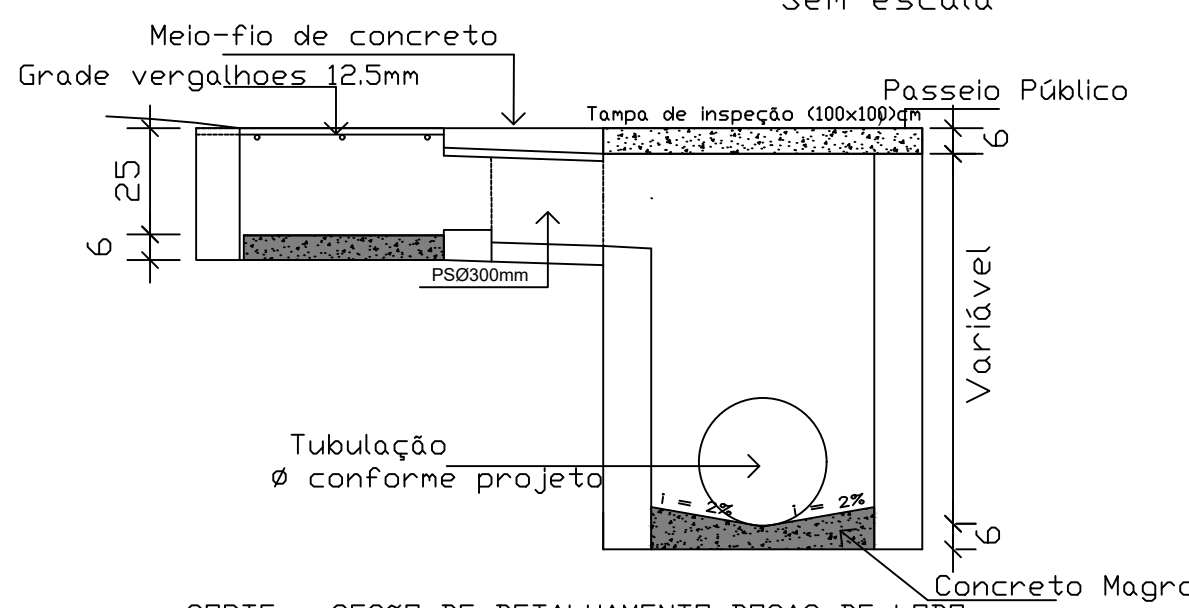

CORTE - SEÇÃO DE DETALHAMENTO BOCAS DE LOBO

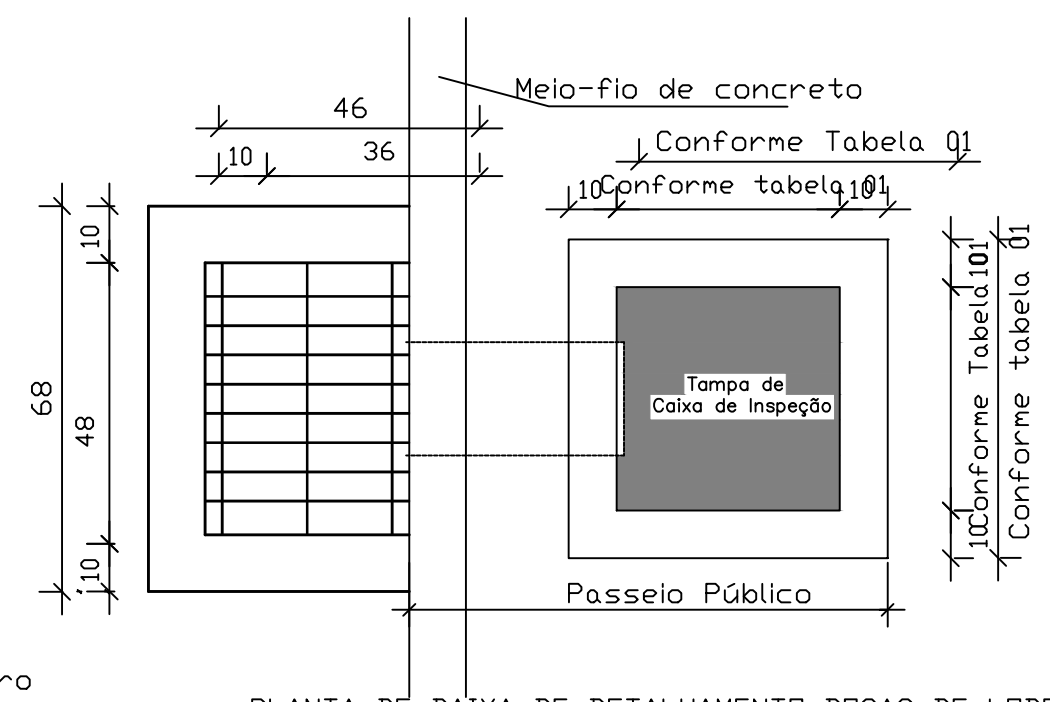

PLANTA DE BAIXA DE DETALHAMENTO BOCAS DE LOBO

OBSERVAÇÕES:

Todas as instalações que serem Executadas em perímetros de caçadas, devem sofrer reforma/recomposição geral, e devem serem reformadas no padrão municipal de Imigrante/RS, conforme projetos/modelos já existentes;

Todas as tubulações à serem Executadas no perímetro deste projeto/prancha, devem sofrer tratamento de juntas, (rejunte em argamassa de areia e cimento);

O detalhamento das caçadas devem seguir projetos que serão dipostos pelo Setor de Engenharia Municipal.

	PROPRIETÁRIOS:	MUNICÍPIO DE IMIGRANTE - RS	
	PROFISSIONAL:	ENG. CIVIL RODOLFO Q. HOLLMANN - CREA/RS 245669	
	TIPO:		
PLANTA DE REDE DE ÁGUAS PLUVIAIS - PERÍMETRO URBANO MUNICIPAL			
LOCAL:		P.A.	
Av. Ito João Snel - trecho A - Comprimento - 440m Iniciando na Guilherme E. Lagemann, tendo sua projeção (prancha 01) finalizando em meados ao Quarteirões 009 e 016;		01/8	
REGISTRO DE IMÓVEIS:			
Públicas municipais-As redes e Instalações irão ser alocadas, alocadas em perímetros de calçadas e áreas de domínio viário			
DATA:	ÁREA INTERVENÇÃO:	ESCALA:	DESENHO:
Outubro/2025	60.000,00m²	1/500	Rodolfo