



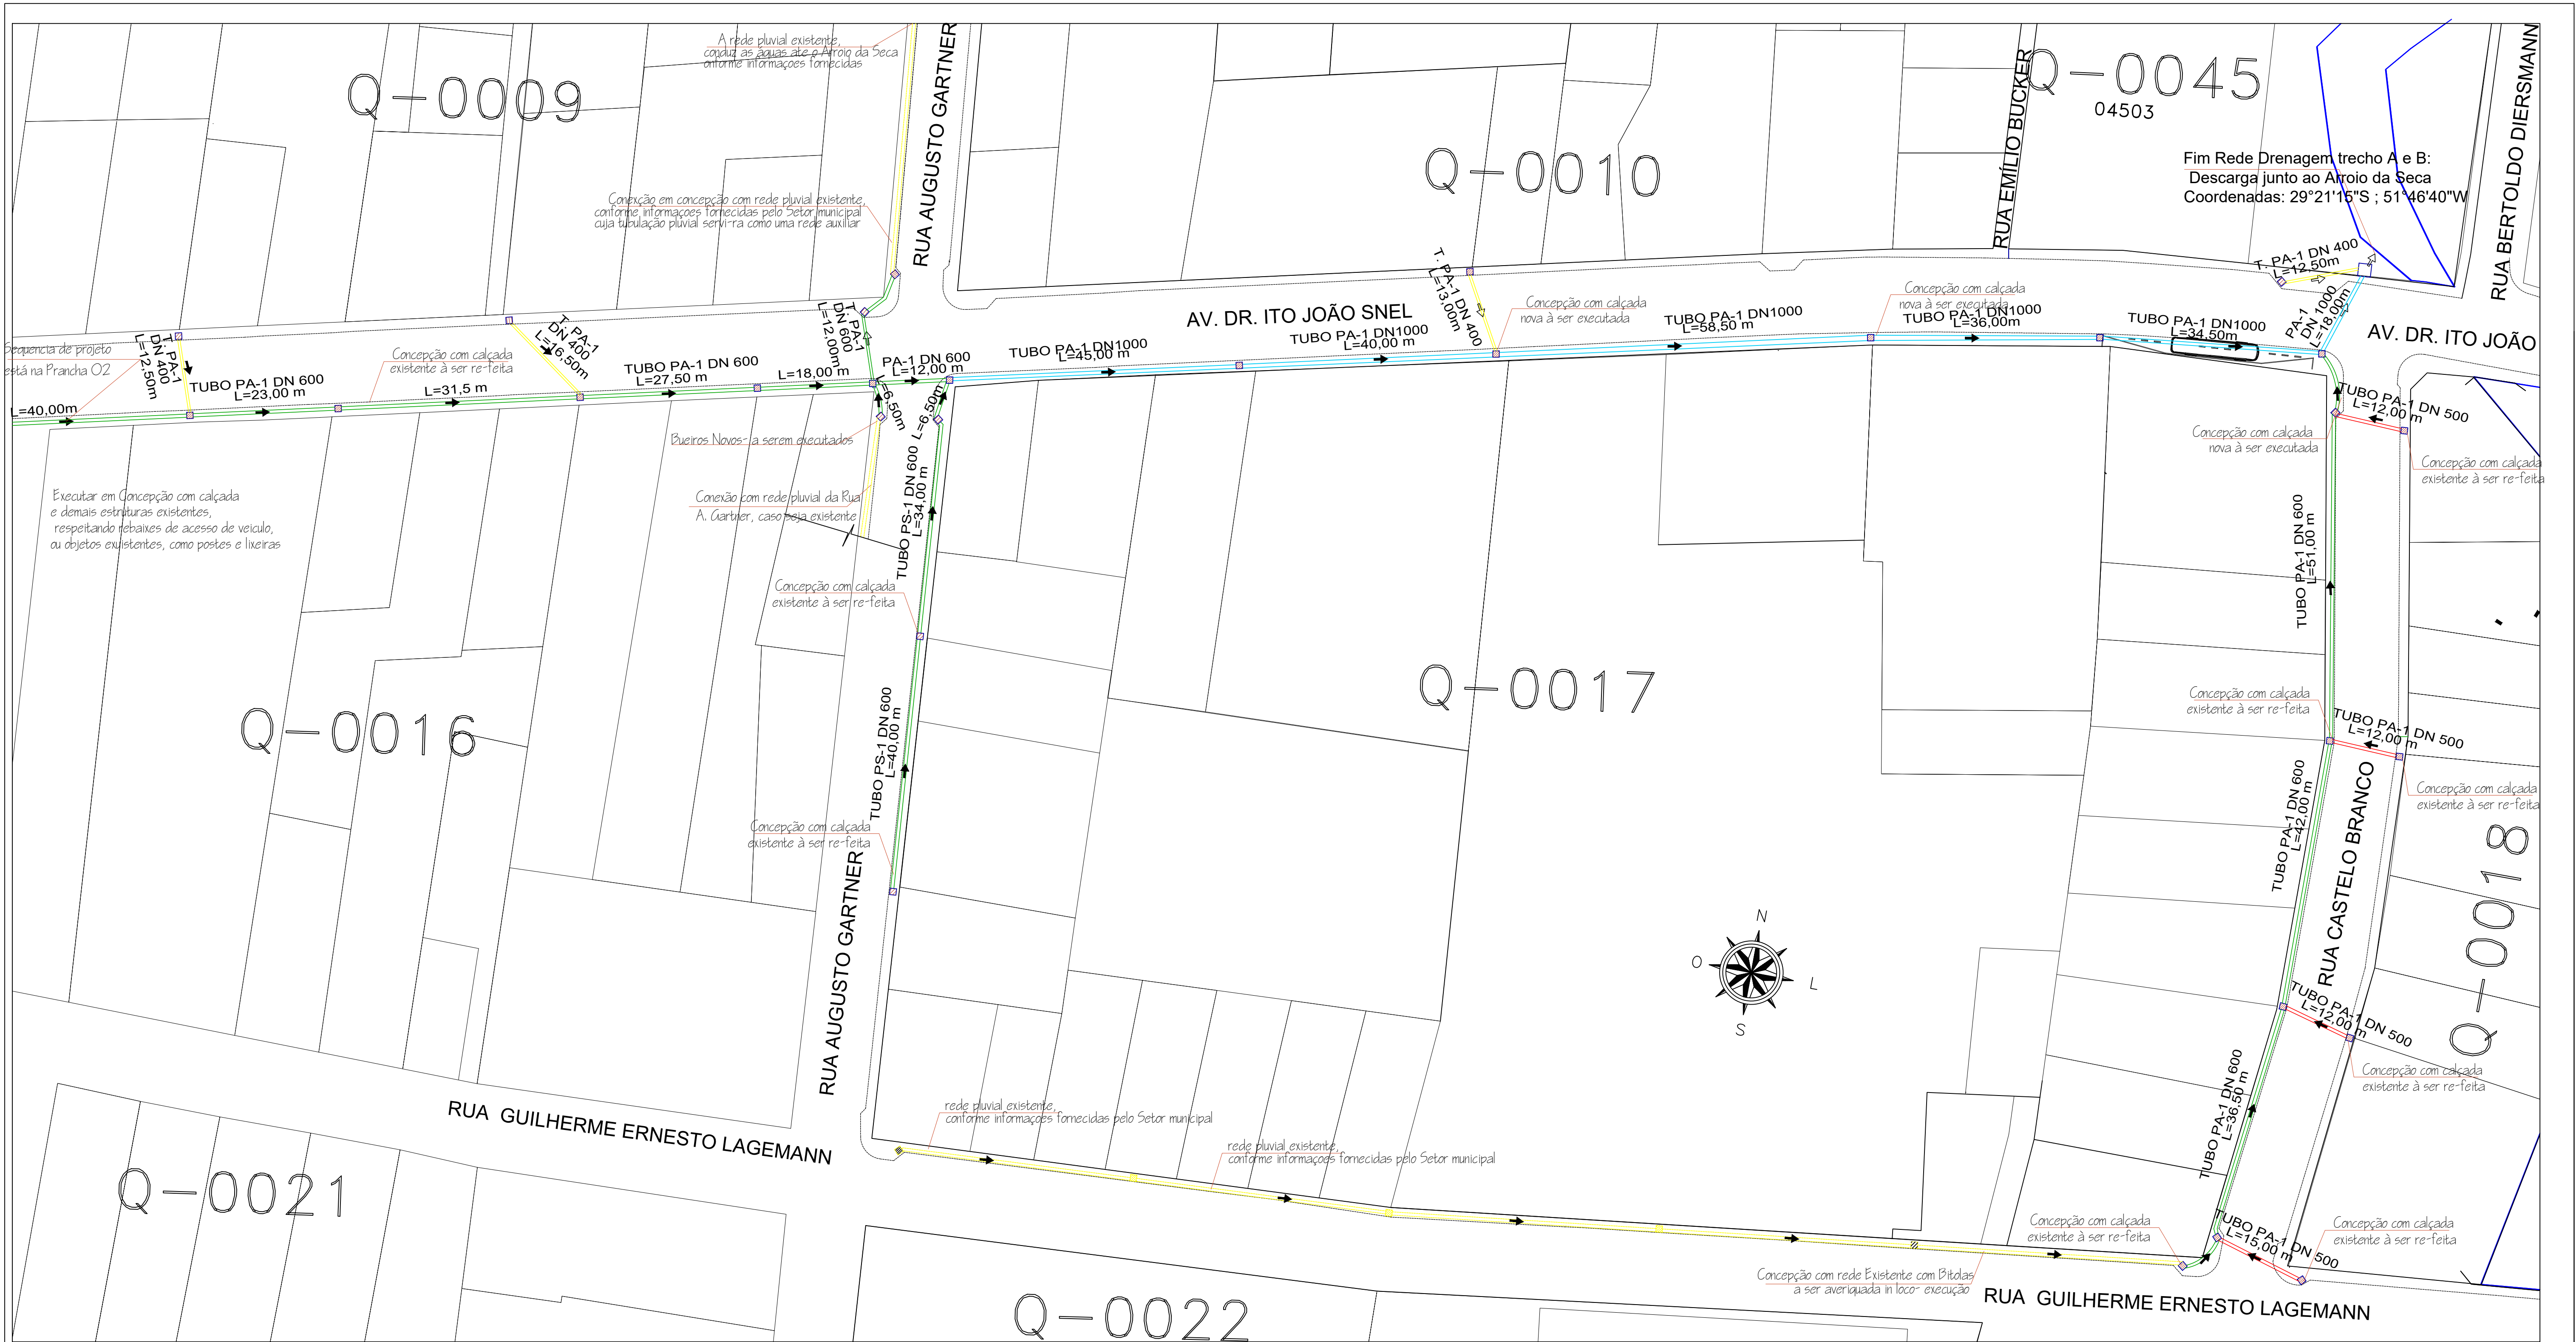


LEGENDA

resumo

- 72,50m TUBO PA-1 DN 400
- 51,0m TUBO PA-1 DN 500
- 337,50m TUBO PA-1 DN 600
- 00m TUBO PA-1 DN 800
- 232,0m TUBO PA-1 DN 1000
- 01 PV - POÇO DE VISITA 1,5x1,5 m
- 02 Bueiros - caixa coletoras existentes a serem readequadas.
- 33 Bueiros - caixa coletoras novas a serem executadas.

TABELA 01		
PADRÃO DE CAIXA DE BOCA-DE-LOBO		
DIÂMETRO (mm)	Medida interna	Medida externa
Ø400	80x80cm	120x120cm
Ø500	80x80cm	120x120cm
Ø600	80x80cm	120x120cm
Ø800	110x110cm	140x140cm
Ø1000	110x110cm	150x150cm

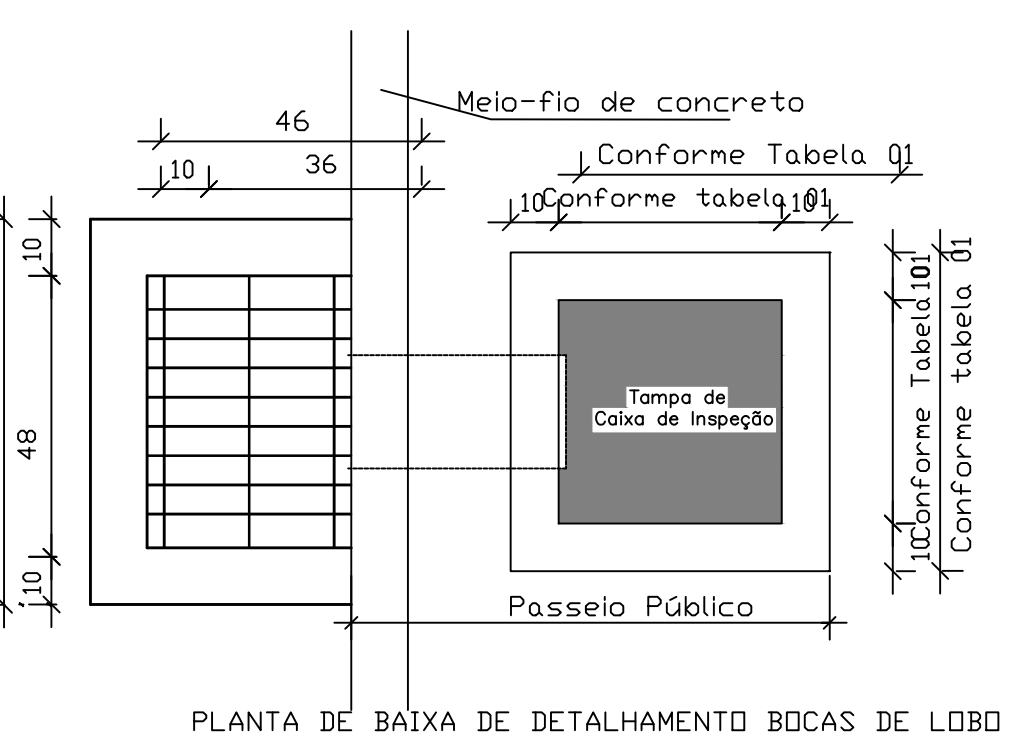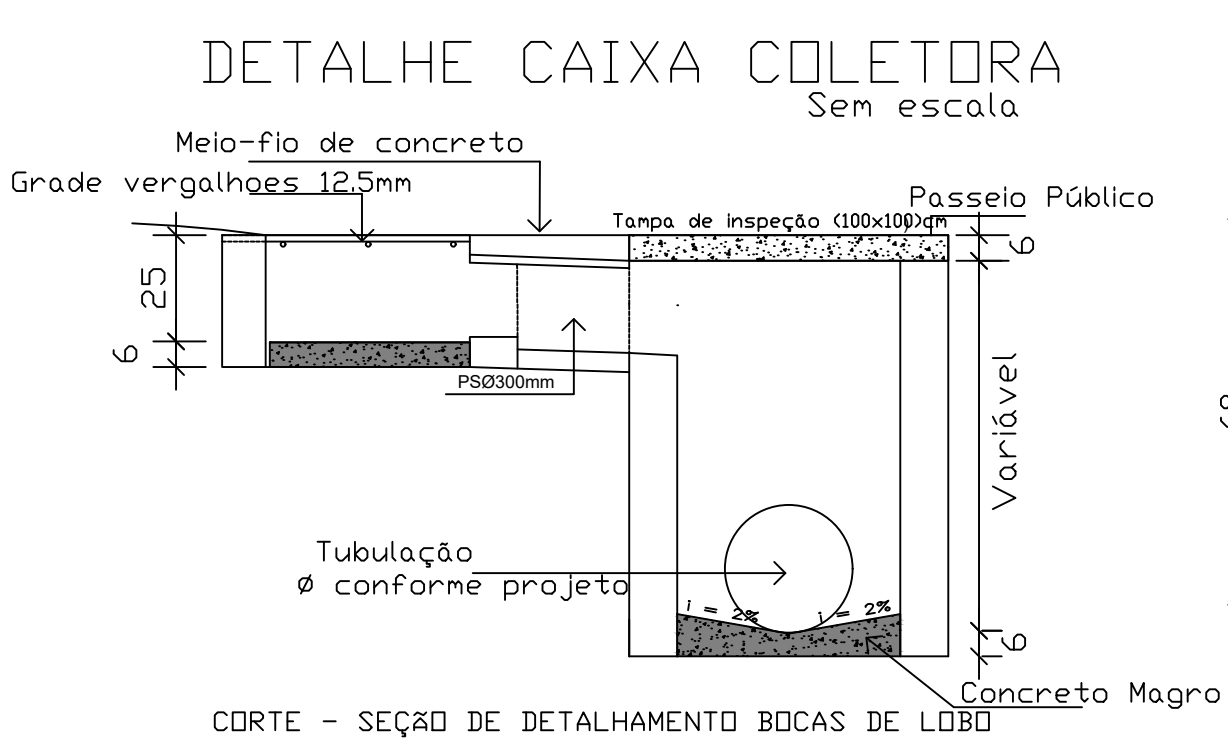

PROPRIETÁRIOS:

MUNICÍPIO DE IMIGRANTE - RS

PROFISSIONAL:

ENG. CIVIL RODOLFO Q. HOLLMANN - CREA/RS 245669

TIPO:

PLANTA DE REDE DE ÁGUAS PLUVIAIS - PERÍMETRO URBANO MUNICIPAL

LOCAL:

Av. Ito João Snel - trecho B - Comprimento - 400m, com início em meados ao Quarteirões 009 e 016 estendendo-se até entroncamento com o Arroio da Seca

REGISTRO DE IMAGENS:

Públicas municipais-As redes e instalações irão ser alocadas alocadas em perímetros de calçadas e áreas de domínio viário

DATA: Outubro/2025

ÁREA INTERVENÇÃO: 80.000,00m²

ESCALA: 1/500

DESENHO: Rodolfo

P.A.

02/8

OBSERVAÇÕES:

Todas as instalações que serem Executadas em perímetros de caçadas, devem sofrer reforma/recomposição geral, e devem serem reformadas no padrão municipal de Imigrante/RS, conforme projetos/modelos já existentes;

Todas as tubulações a serem Executadas no perímetro deste projeto/prancha, devem sofrer tratamento de juntas, (rejunte em argamassa de areia e cimento);

O detalhamento das caçadas devem seguir projetos que serão dipostos pelo Setor de Engenharia Municipal.