


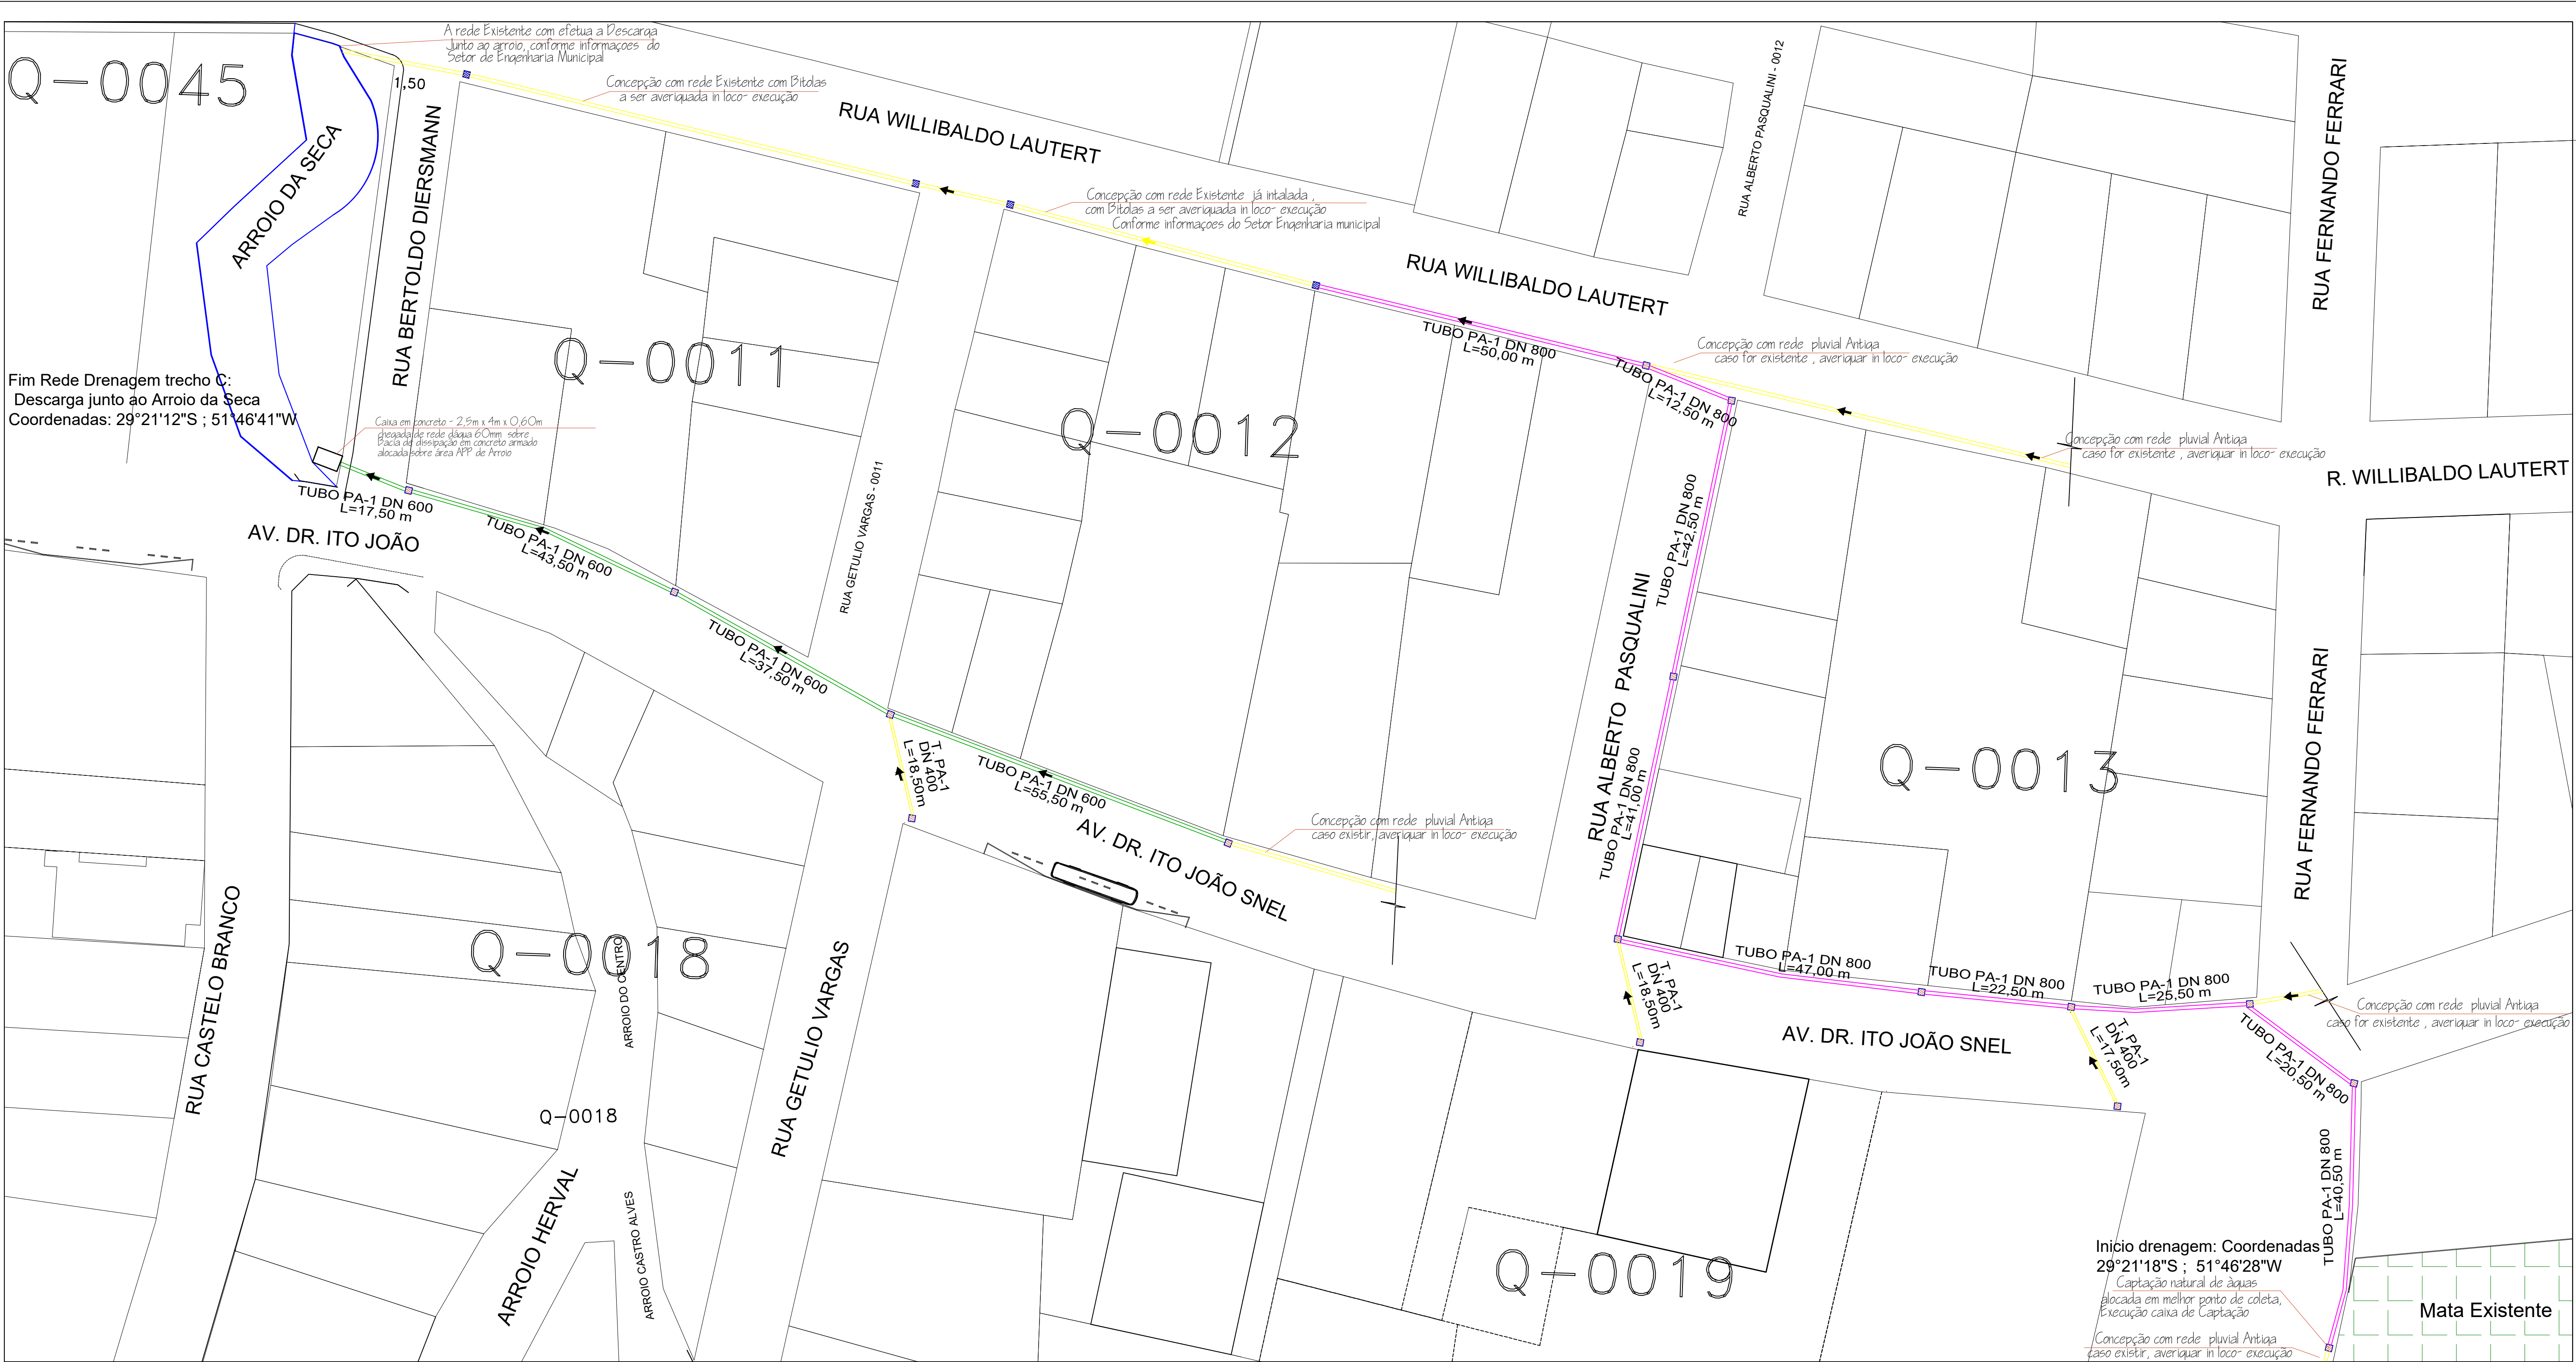

LEGENDA

resumo

- 54,50m TUBO PS -1 / PA -1 DN 400
- 0,0m TUBO PS -1 / PA -1 DN 500
- 154,0m TUBO PS -1 / PA -1 DN 600
- 302,0m TUBO PA -1 DN 800
- 00,0m TUBO PA -1 DN 1000
- 01 PV - POÇO DE VISITA 1,5x1,5 m
- 04 Bueiros - caixa coletoras existentes a serem readequadas.
- 15 Bueiros- caixa coletoras Novas as serem executadas .

TABELA 01		
PADRÃO DE CAIXA DE BOCA-DE-LOBO		
DIÂMETRO (mm)	Medida interna	Medida externa
Ø400	80x80cm	120x120cm
Ø500	80x80cm	120x120cm
Ø600	80x80cm	120x120cm
Ø800	110x110cm	140x140cm
Ø1000	110x110cm	150x150cm

DETALHE CAIXA COLETORA
Sem escala

PLANTA DE BAIXA DE DETALHAMENTO BOCAS DE LOBO

PROPRIETÁRIOS:
MUNICÍPIO DE IMIGRANTE - RS

PROFISSIONAL:
ENG. CIVIL RODOLFO Q. HOLLMANN - CREA/RS 245669

TIPO:
PLANTA DE REDE DE ÁGUAS PLUVIAIS - PERÍMETRO URBANO MUNICIPAL

LOCAL:
Av. Ito João Snel - trecho C - Comprimento - 400m, com início em meados ao Quarteirões 009 e 016 estendendo-se até entroncamento com o Arroio da Seca, e perímetro Q17

REGISTRO DE IMAGENS:
Públicas municipais-As redes e Intalações irão ser alocadas alocadas em perímetros de calçadas e áreas de domínio viário

DATA: Outubro/2025

ÁREA INTERVENÇÃO: 80.000,00m²

ESCALA: 1/500

DESENHO: Rodolfo