



NORTE
OESTE
LESTE
SUL
VRS 325
- 29°.24'12.56"S
- 54°.50'11.96"O
- 29°.24'44.19"S
- 54°.49'50.96"O
RUA PLACIDO DE CASTRO
RUA TERÇA FEITAS
RUA MARIO E BARROS
RUA BARÃO DO AMAZONAS
RUA MARECHAL DEODORO
RUA VICENTINA
RUA FLORINDO VENCATO
RUA 15 DE MARÇO
RUA ANTONIO CARLOS
RUA ANTONIO CUCOLO
RUA ANTONIO MANCIO
RUA ANTONIO MATTOS
RUA BRENO FRIZZO
RUA JOÃO CÂNDIDO
RUA JOÃO PEDRO DOS SANTOS GUERIM
RUA MARGARIDA DE PAULA
RUA SONTA CLARA
RUA ELIZOLDE SAMPAIO
RUA ARCANJO MIGUEL
RUA PROFESSORA ELVIRA
RUA PROFESSORA LEONOR

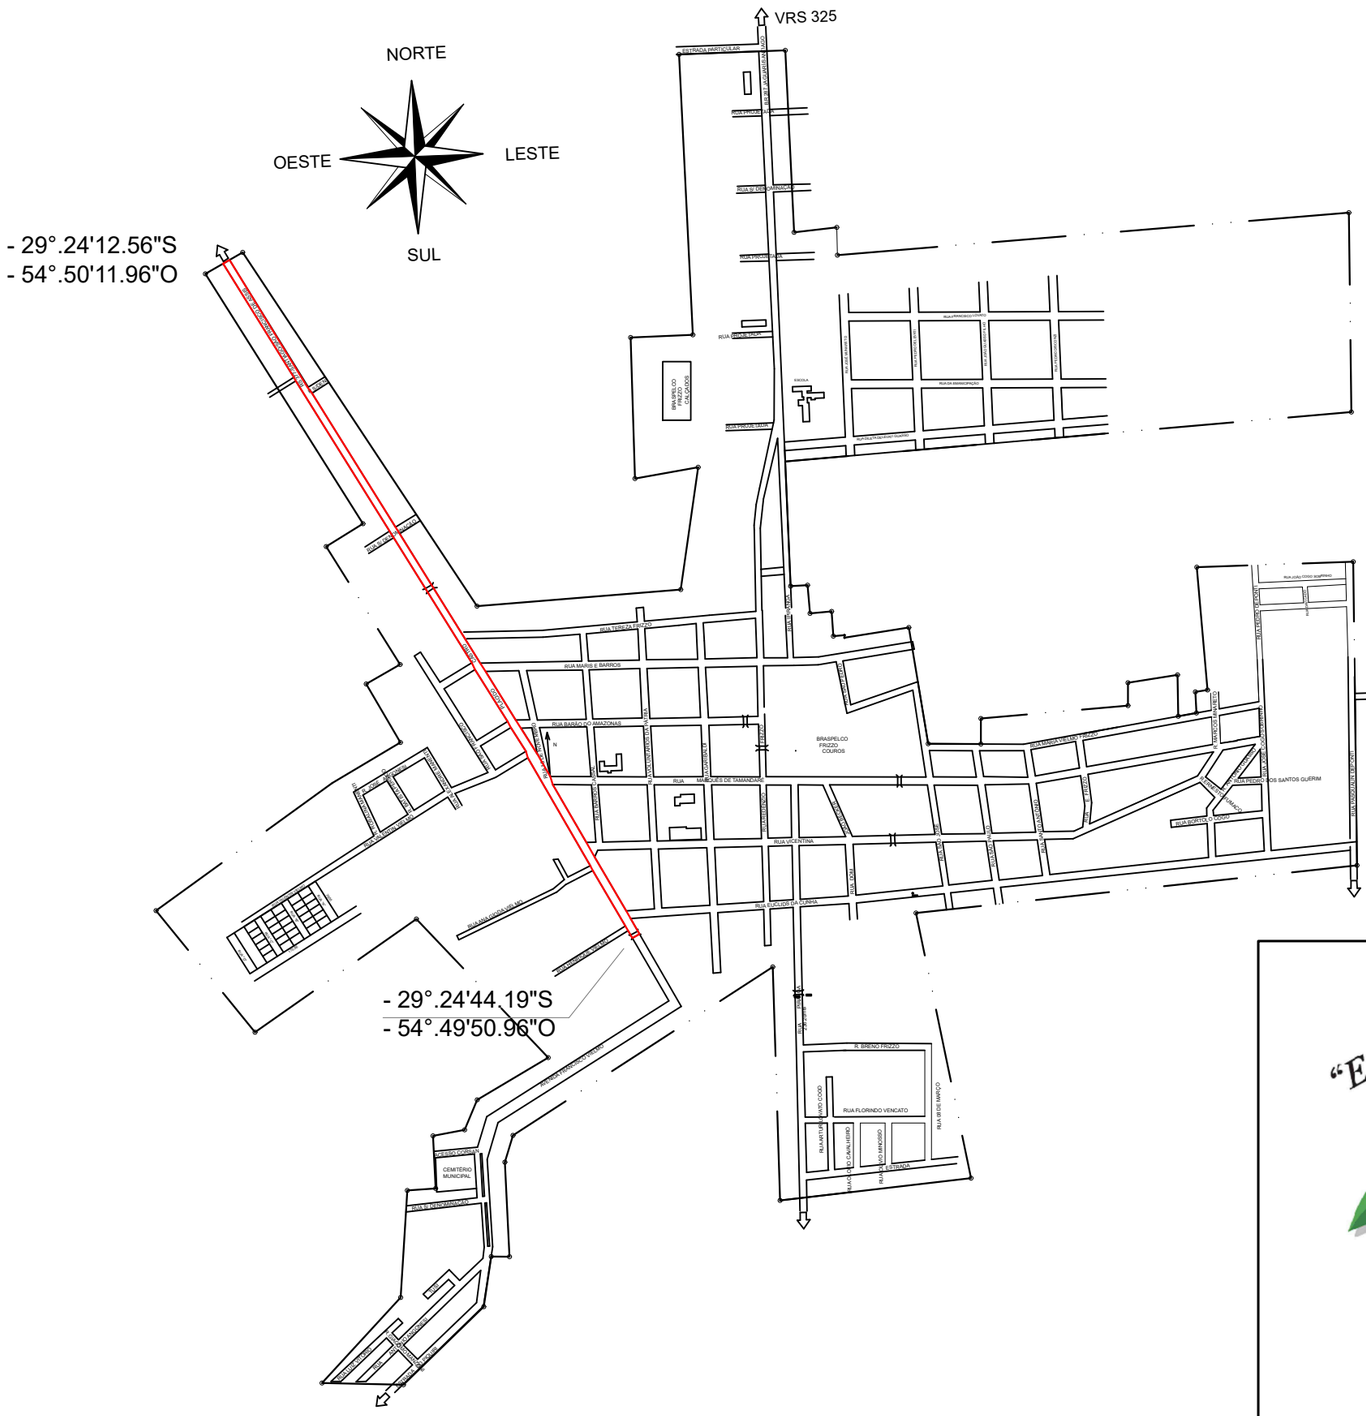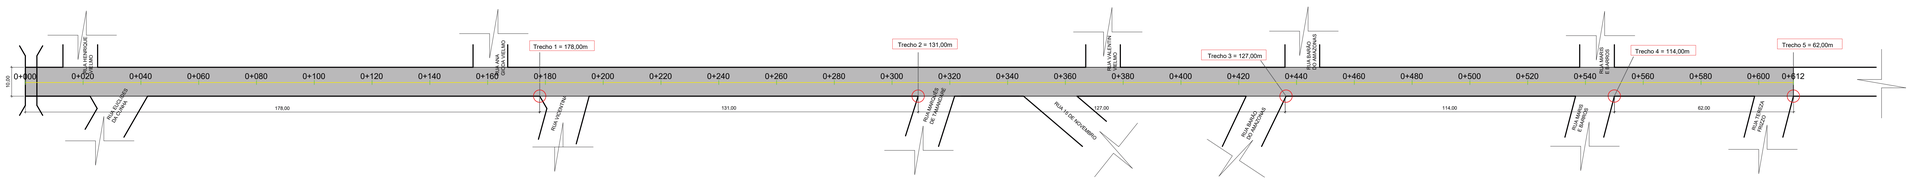

RESUMO:
- RUA PLÁCIDO DE CASTRO
Trecho 1 - 1.780 m²
Trecho 2 - 1.310 m²
Trecho 3 - 1.270 m²
Trecho 4 - 1.140 m²
Trecho 5 - 620 m²

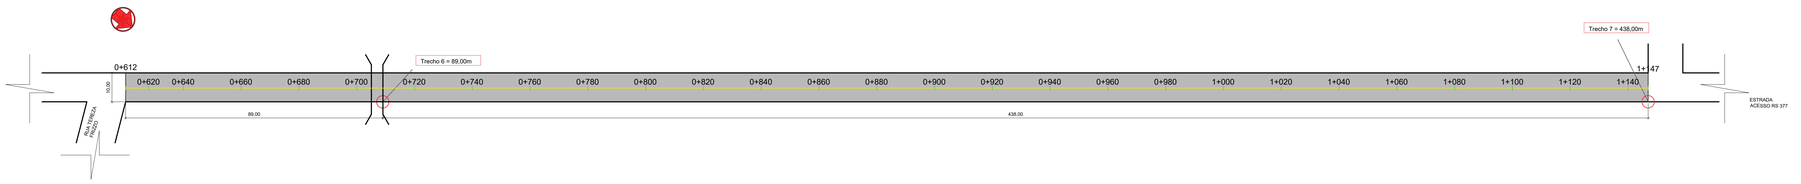


RESUMO:
- RUA PLÁCIDO DE CASTRO
Trecho 6 - 890 m²

LEGENDA:
- Área de pavimentação/fresagem
- Eixo de via
- Bordo pista

SEÇÃO TIPO - RUA PLACIDO DE CASTRO



PAVIMENTO

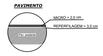

"Em um novo tempo"
2021-2024


Prancha 02


Proprietário:	PREFEITURA MUNICIPAL DE NOVA ESPERANÇA DO SUL
Localização:	Nova Esperança do Sul - RS

ENDEREÇO:	RUA PLÁCIDO DE CASTRO	**ASSUNTO :**	**PAVIMENTAÇÃO ASFÁLTICA - IMPLANTAÇÃO**
ÁREA :	11.390,00 m²	**DATA :** Dezembro / 2025	**ESCALA :** 1:750

Assinatura e Carimbo do Responsável Técnico

ALGUMAS DIMENSÕES PODEM ESTAR EXAGERADAS PARA MELHOR ENTENDIMENTO DO PROJETO

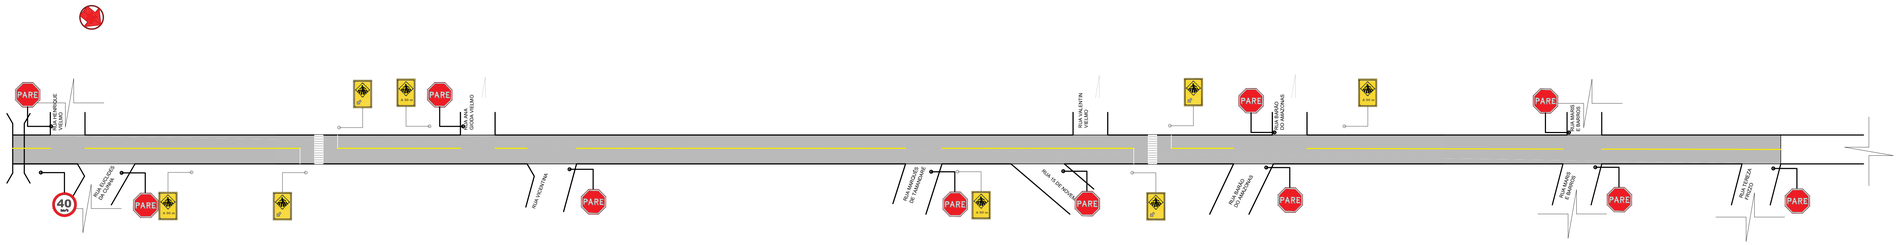


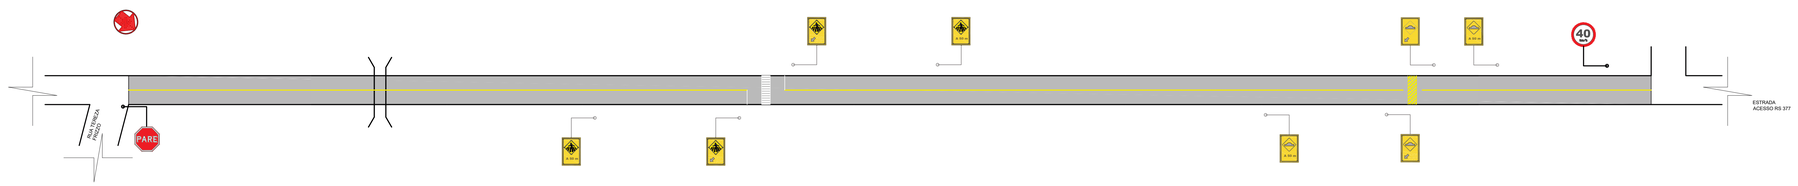

PINTURA HORIZONTAL POR TONALIDADE

TONALIDADE	UNIDADE	ÁREA TOTAL (m²)	
BRANCO	m²	385,40	Faixa de segurança - 3 un. = 0,44x4x3 = 66,40 m² Pintura de faixa retenção - 8 un. = 5,00 x 0,40 = 12,00 m² Pintura de borda - 1.030 m = 2.060 X0,15 = 309,00 m²
AMARELO	m²	135,50	Tracejado - 1.004 m = 1.004 X0,12 = 120,50 m²

LEGENDA:
- Área de pavimentação/fresagem
- Eixo da via
- Bordo pista

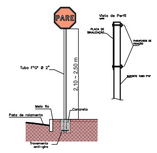

DETALHES DAS PLACAS



PLACAS de REGULAMENTAÇÃO

CÓDIGO	MODELO	QUANTIDADE unidades	ÁREA m²
R-1	PARE	11	3,00
R-19	40 km/h	2	0,40

SINALIZAÇÃO VERTICAL de ADVERTÊNCIA

CÓDIGO	MODELO	QUANTIDADE unidades	DIMENSÕES largura x altura m	ÁREA m²
A-32b	Lado 450 mm; Película Grau Técnico; Suporte Tubo FºGº Ø 2"; Chumbador de concreto; Altura 1,80 m; Cor Fundo Amarelo; Cor Orla Preto; Cor Símbolo Preto; Película Refletiva Grau Técnico; Suporte Tubo FºGº Ø 2"; Chumbador de concreto; Altura 1,80 m; Cor Fundo Amarelo; Cor Orla Preto; Cor Símbolo Preto	12	Adotado neste projeto: Lado = 450 mm Área = 0,20 m2	2,40
A-18	Lado 450 mm; Película Grau Técnico; Suporte Tubo FºGº Ø 2"; Chumbador de concreto; Altura 1,80 m; Cor Fundo Amarelo; Cor Orla Preto; Cor Símbolo Preto; Película Refletiva Grau Técnico; Suporte Tubo FºGº Ø 2"; Chumbador de concreto; Altura 1,80 m; Cor Fundo Amarelo; Cor Orla Preto; Cor Símbolo Preto	4	Adotado neste projeto: Lado = 450 mm Área = 0,20 m2	0,80

"Em um novo tempo"
2021-2024

03
Prancha

Proprietário: PREFEITURA MUNICIPAL DE NOVA ESPERANÇA DO SUL

Luiz Antônio Gressler Lemos
Prefeito Municipal

Resp. Técnico: Alan Mendes Fraga
Eng. Civil CREA RS 194581

Localização: Nova Esperança do Sul - RS

ENDEREÇO: RUA PLACIDO DE CASTRO

ASSUNTO : PAVIMENTAÇÃO ASFÁLTICA - SINALIZAÇÃO

ÁREA : 11.390,00 m²

DATA : Dezembro / 2025

ESCALA : 1:750




SEÇÃO TIPO - RUA PLACIDO DE CASTRO



"Em um novo tempo"
2021-2024

Prancha 04

Proprietário:	PREFEITURA MUNICIPAL DE NOVA ESPERANÇA DO SUL
Resp. Técnico:	
Localização:	Nova Esperança do Sul - RS
ENDEREÇO: RUA PLÁCIDO DE CASTRO	ASSUNTO : PAVIMENTAÇÃO ASFÁLTICA - GEOMÉTRICO
ÁREA : 11.390,00 m²	DATA : Dezembro / 2025 — ESCALA : s/ esc

Autenticar documento em https://nova-esperanca-do-sul.1doc.com.br com o código 0A4E-0008-0001-0A4E, conforme MP nº 2.200-2 de 24/08/2001, que institui a Infraestrutura de Chaves Públicas Brasileira - ICP-Brasil.

VERIFICAÇÃO DAS ASSINATURAS

Código para verificação: 232C-7EFD-C49A-33A5

Este documento foi assinado digitalmente pelos seguintes signatários nas datas indicadas:

ALAN MINUSSI PASINI (CPF 016.XXX.XXX-50) em 14/07/2026 09:23:56 GMT-03:00
Papel: Parte
Emitido por: Sub-Autoridade Certificadora 1Doc (Assinatura 1Doc)

IVORI ANTONIO GUASSO JUNIOR (CPF 004.XXX.XXX-58) em 14/07/2026 15:25:36 GMT-03:00
Papel: Parte
Emitido por: Sub-Autoridade Certificadora 1Doc (Assinatura 1Doc)

Para verificar a validade das assinaturas, acesse a Central de Verificação por meio do link:

https://novaesperancadosul.1doc.com.br/verificacao/232C-7EFD-C49A-33A5