
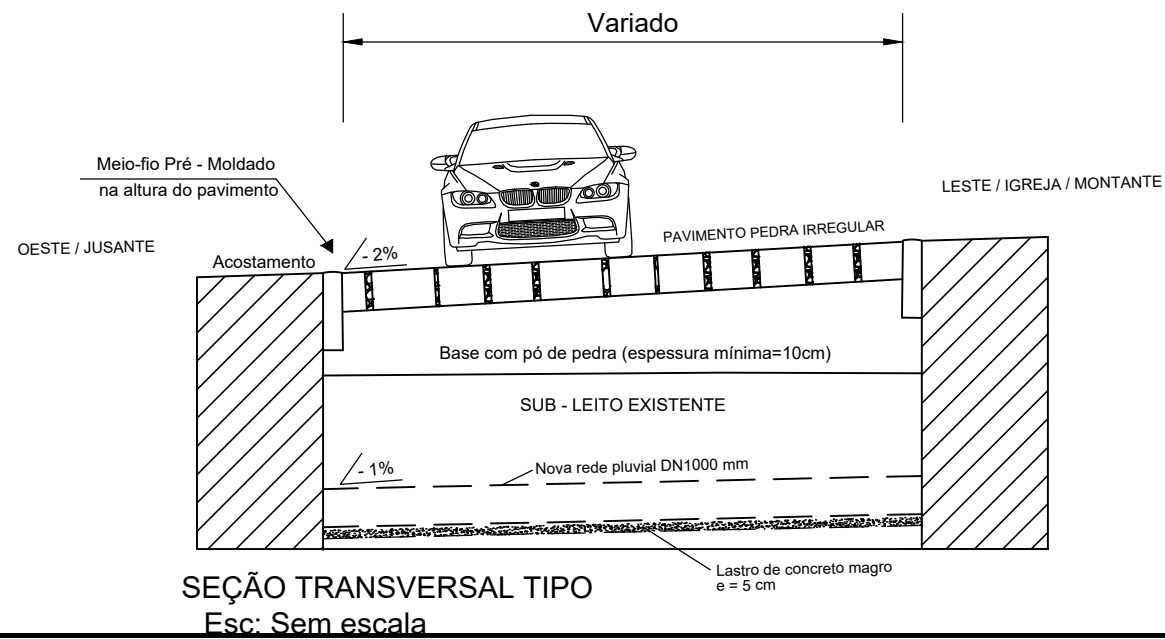


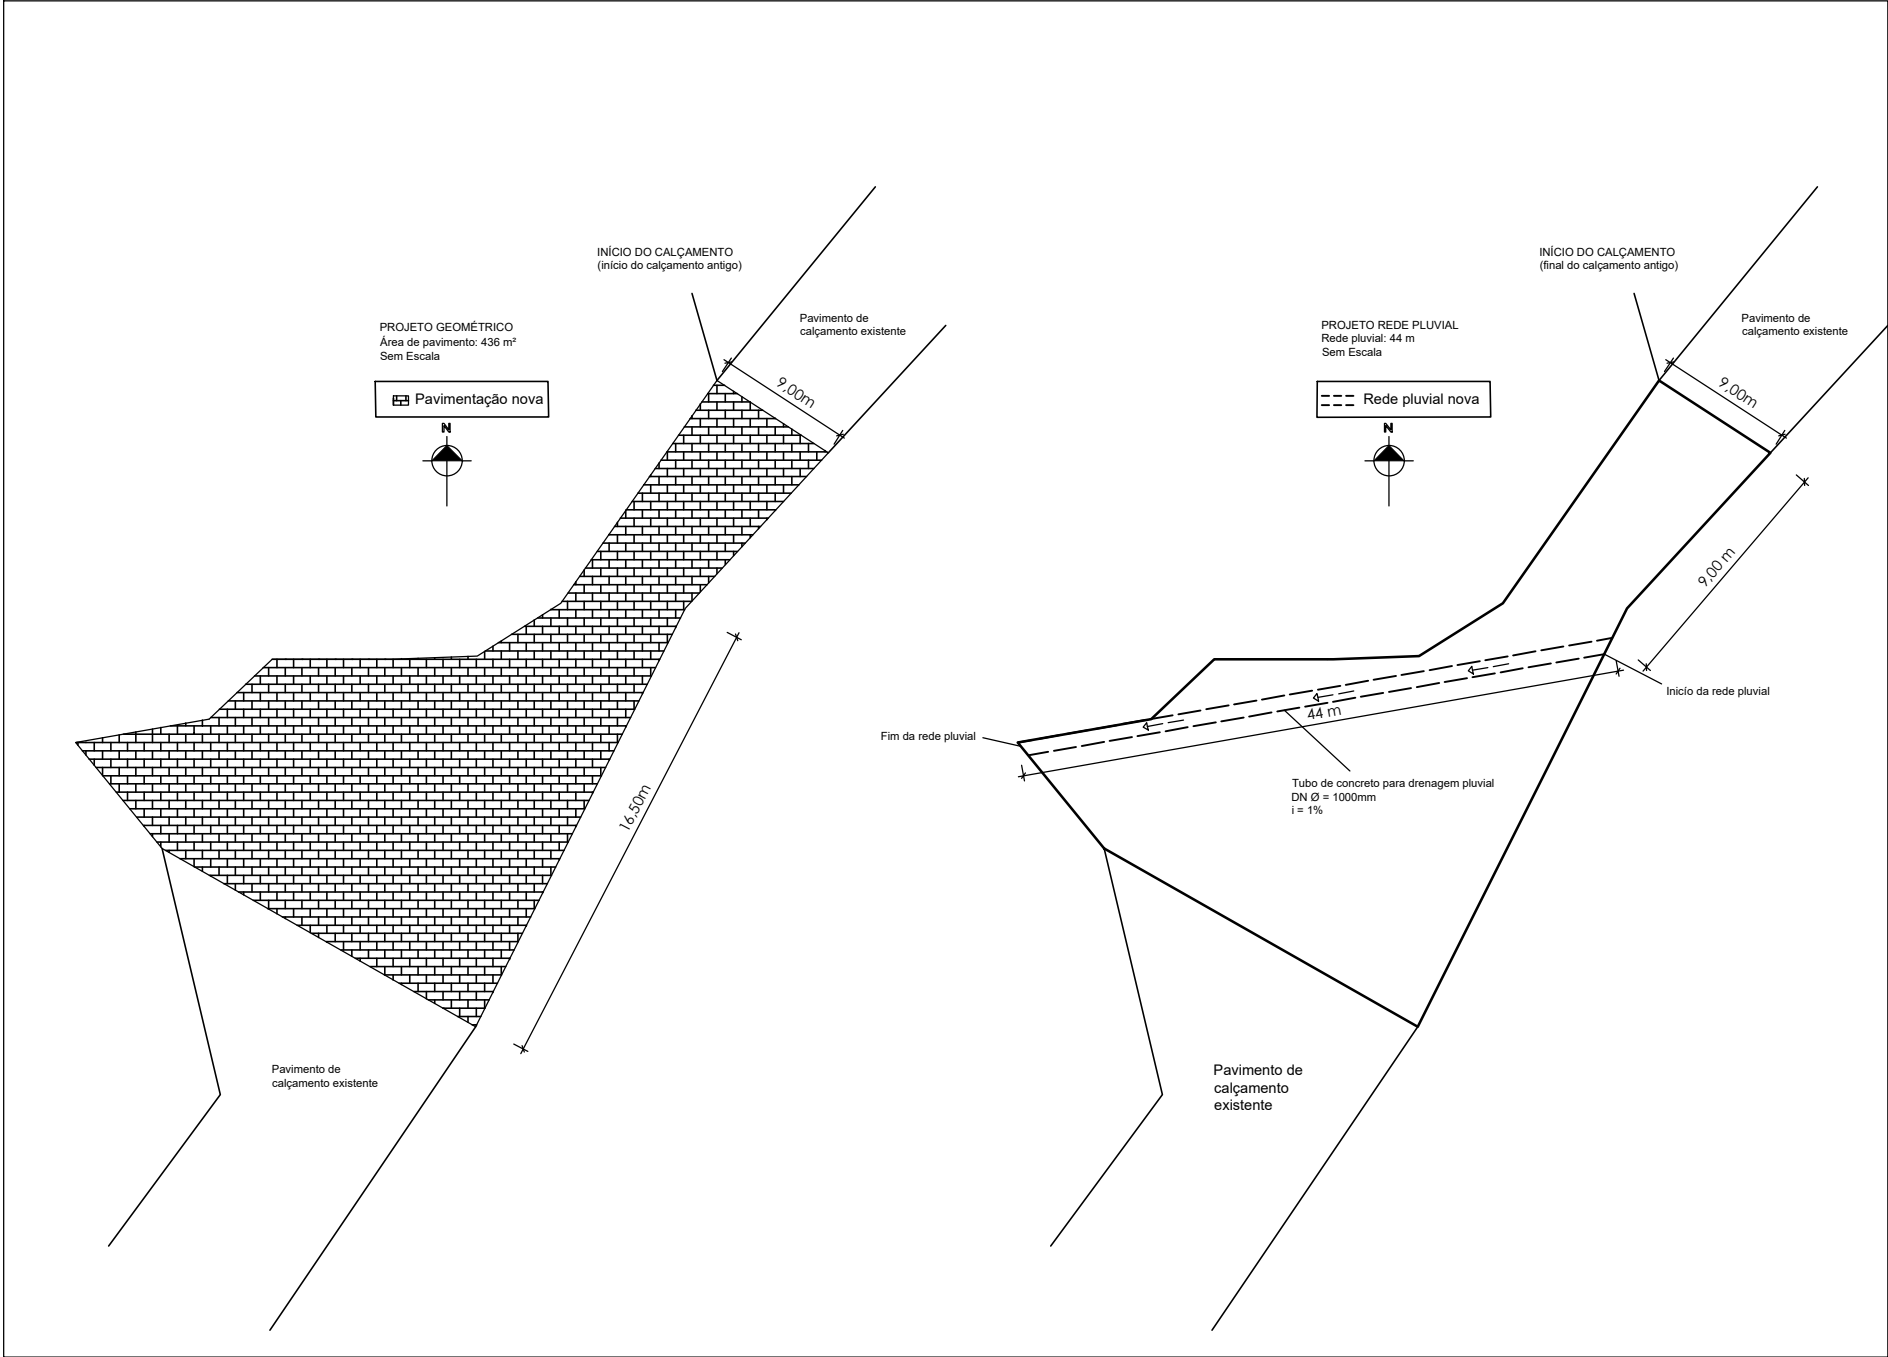

Pavimentação em pedra irregular e rede pluvial no
Conjunto Histórico da Pompéia

ENDEREÇO: POMPEIA

PROPRIETÁRIO:
Prefeitura Municipal de Silveira Martins

RESP. TÉCNICO: CREA:RS232139
Lorenzo Sartori Rizzatti

ESCALA: Indicada

DATA: 15/02/2025

ÁREA:
436 m²

PRANCHA:

01/01