

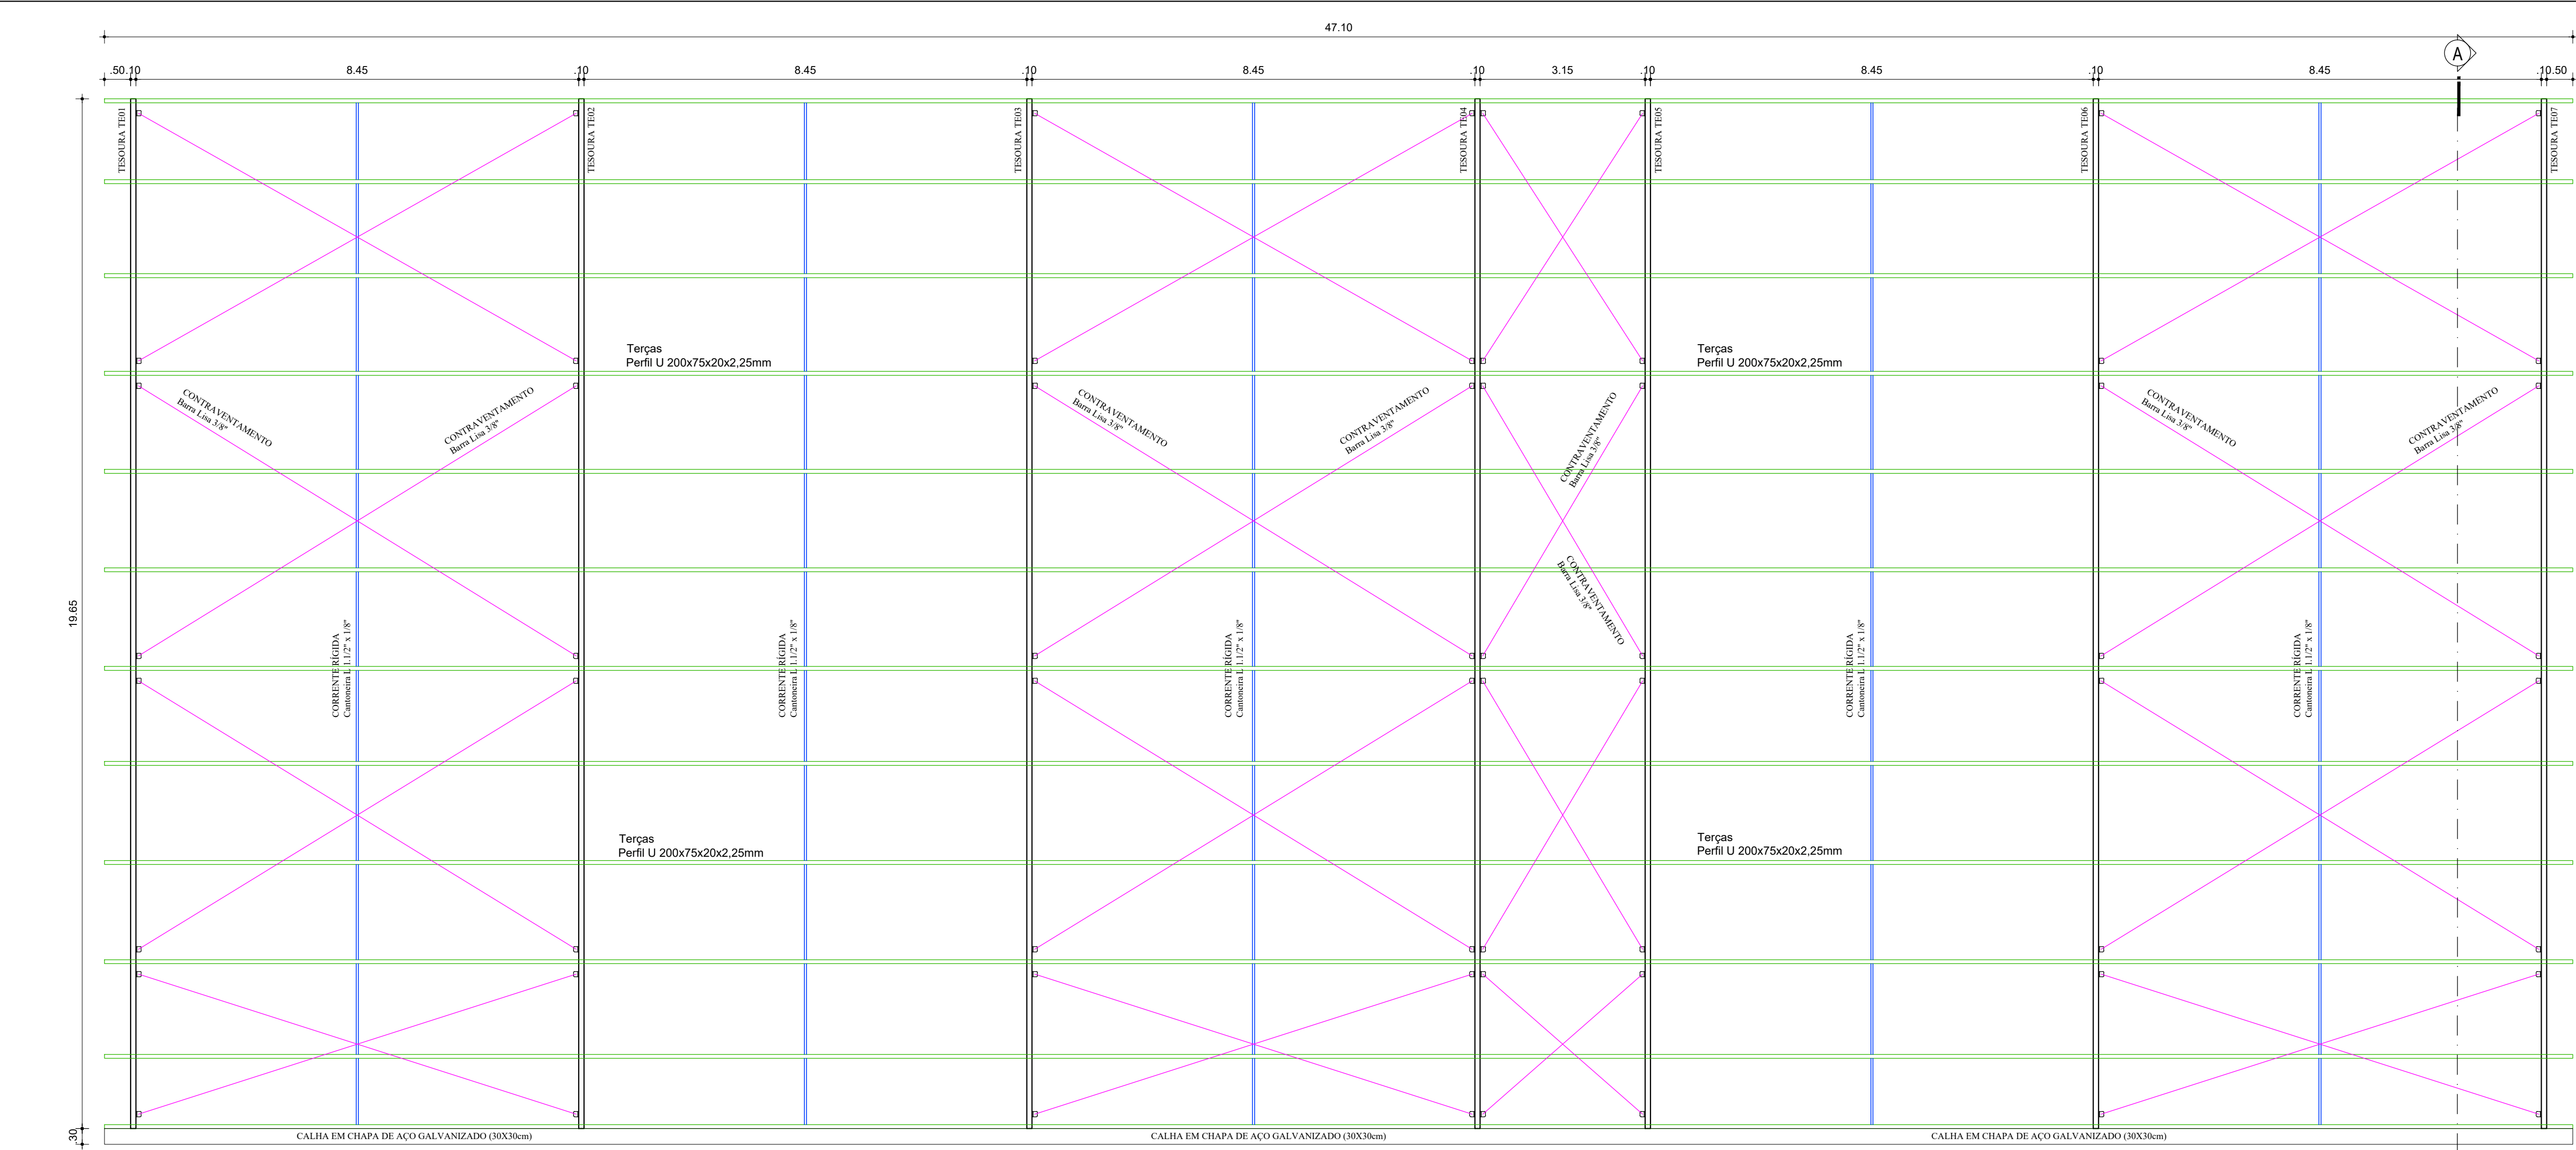
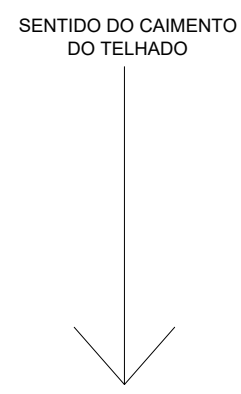
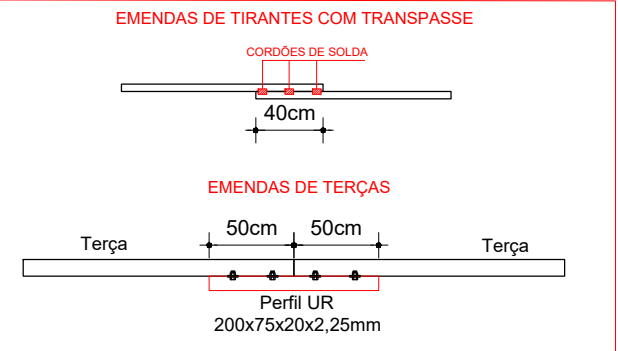
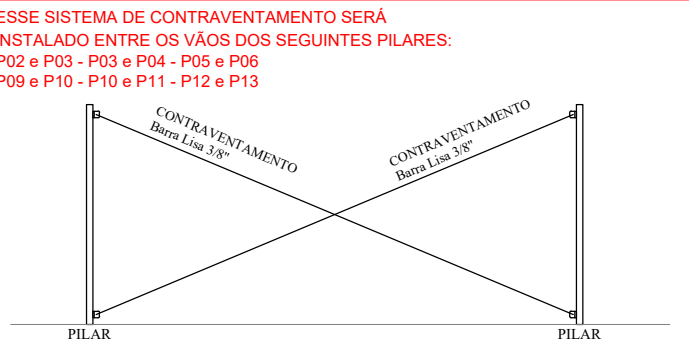


PERFIL	AÇO A36	
	Metros	Kg + 10%
U100x40x2,65mm	463.86	1823.77
U92x30x2,00mm	513.43	1281.13
UR200x75x20x2,25mm	625.20	4141.26
Tubo 2" x 1,25mm	322.47	435.65
Cantoneira L 1.1/2" x 1/8"	176.66	353.88
Barra Lisa 3/8"	401.13	247.09

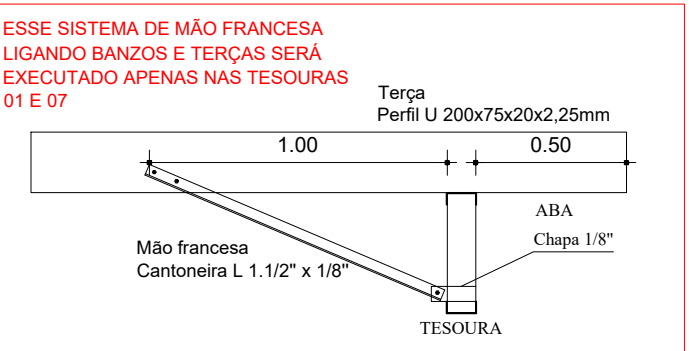

01 PLANTA ESTRUTURAL DE COBERTURA

1/75

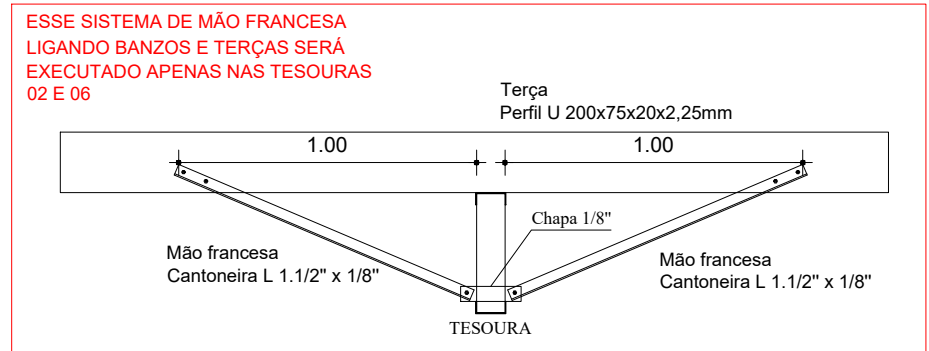

GIOVANI FERASSO

ARQUITETO URBANISTA

www.gdesenhos.com.br

gdesenhos

@gdesenho

OBRA: COBERTURA METÁLICA PARQUE INFANTIL

LOCAL: R. QUINZE DE NOVEMBRO, 730 - DR MAURÍCIO CARDOSO - RS

PROJETO: ESTRUTURAL

ASSUNTO: PLANTA ESTRUTURAL COBERTURA

PROPRIETÁRIO:

MUNICÍPIO DE DOUTOR MAURÍCIO CARDOSO
CNPJ: 92.465.210/0001-73

RESPONSÁVEL TÉCNICO:

GIOVANI LUIS FERASSO/88870235068
GIOVANI LUIS FERASSO- CAU RS: A189382-3

ÁREA: 838,38 m²

ESCALA: 1/75

DATA: 22/08/2024

PRANCHA: 02

ARQUIVO:

DESENHO: PABLO HENRIQUE LISCOSKI

RUA ALFREDO CERUTTI, 238 - BARRIO ITAPAGE
FONE: (51) 3311-4207 99897-8850
FAX: (51) 3311-4207 99897-8850
CEP: 91400-000

Assinado de forma digital por GIOVANI LUIS FERASSO/88870235068
Data: 2024.08.22 16:24:26 -03'00'