


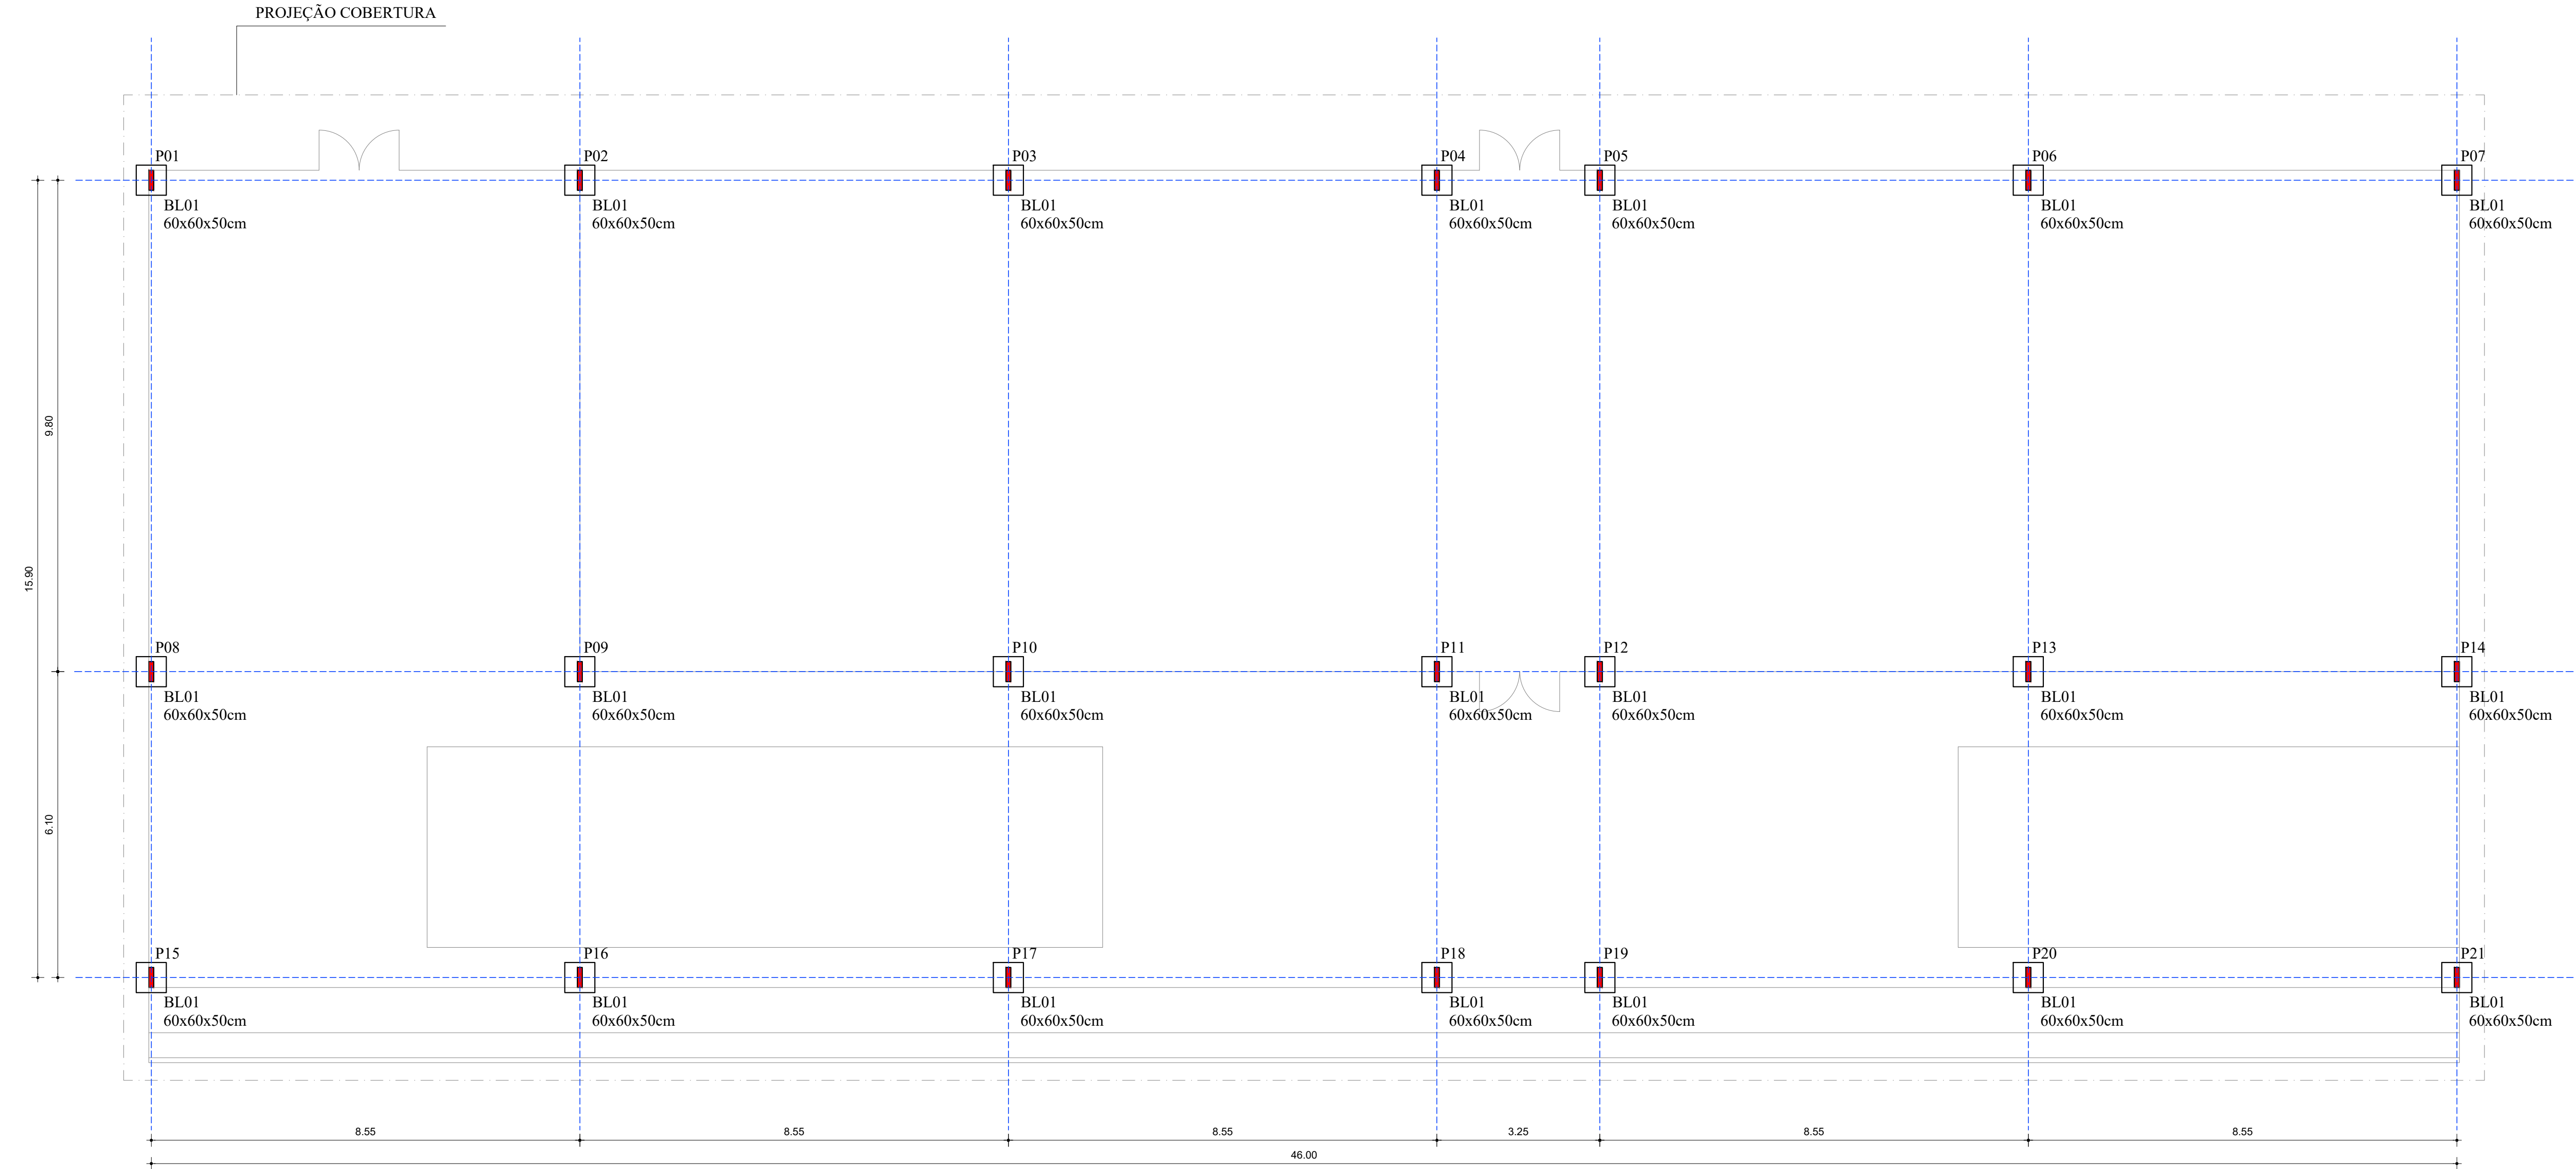

01  
1/75

LOCAÇÃO DOS EIXOS DE PILARES E FUNDAÇÕES

GIOVANI  
FERRASSO

ARQUITETO  
URBANISTA

www.gfdesenhos.com.br  
gfdesenhos  
@gfdesenho

RUA ALFREDO GEROTI, 238 - BARRIO STAPAGE  
FONE: (51) 3010-1407 / 3397-4890  
CEP: 98400-000

OBRA: COBERTURA METÁLICA PARQUE INFANTIL  
LOCAL: R. QUINZE DE NOVENBRO, 730 - DR MAURÍCIO CARDOSO - RS

PROJETO: ESTRUTURAL

ASSUNTO: LOCAÇÃO DOS EIXOS DE PILARES E FUNDAÇÕES

PROPRIETÁRIO:

MUNICÍPIO DE DOUTOR MAURÍCIO CARDOSO  
CNPJ: 92.465.210/0001-73

RESPONSÁVEL  
TÉCNICO:

GIOVANI LUIS  
FERRASSO: 88870235068  
Assinado de forma digital por  
GIOVANI LUIS  
FERRASSO: 88870235068  
Dados: 2024.08.22 16:23:54 -03'00'

ÁREA:

838,38 m<sup>2</sup>

ESCALA:

1/75

DATA:

22/08/2024

PRANCHA:

01

ARQUIVO:

DESENHO:

DESENHOS  
ARQUITETURA E CONSTRUÇÕES

PABLO HENRIQUE LISCOSKI