




REFORMA E AMPLIAÇÃO AUDITÓRIO

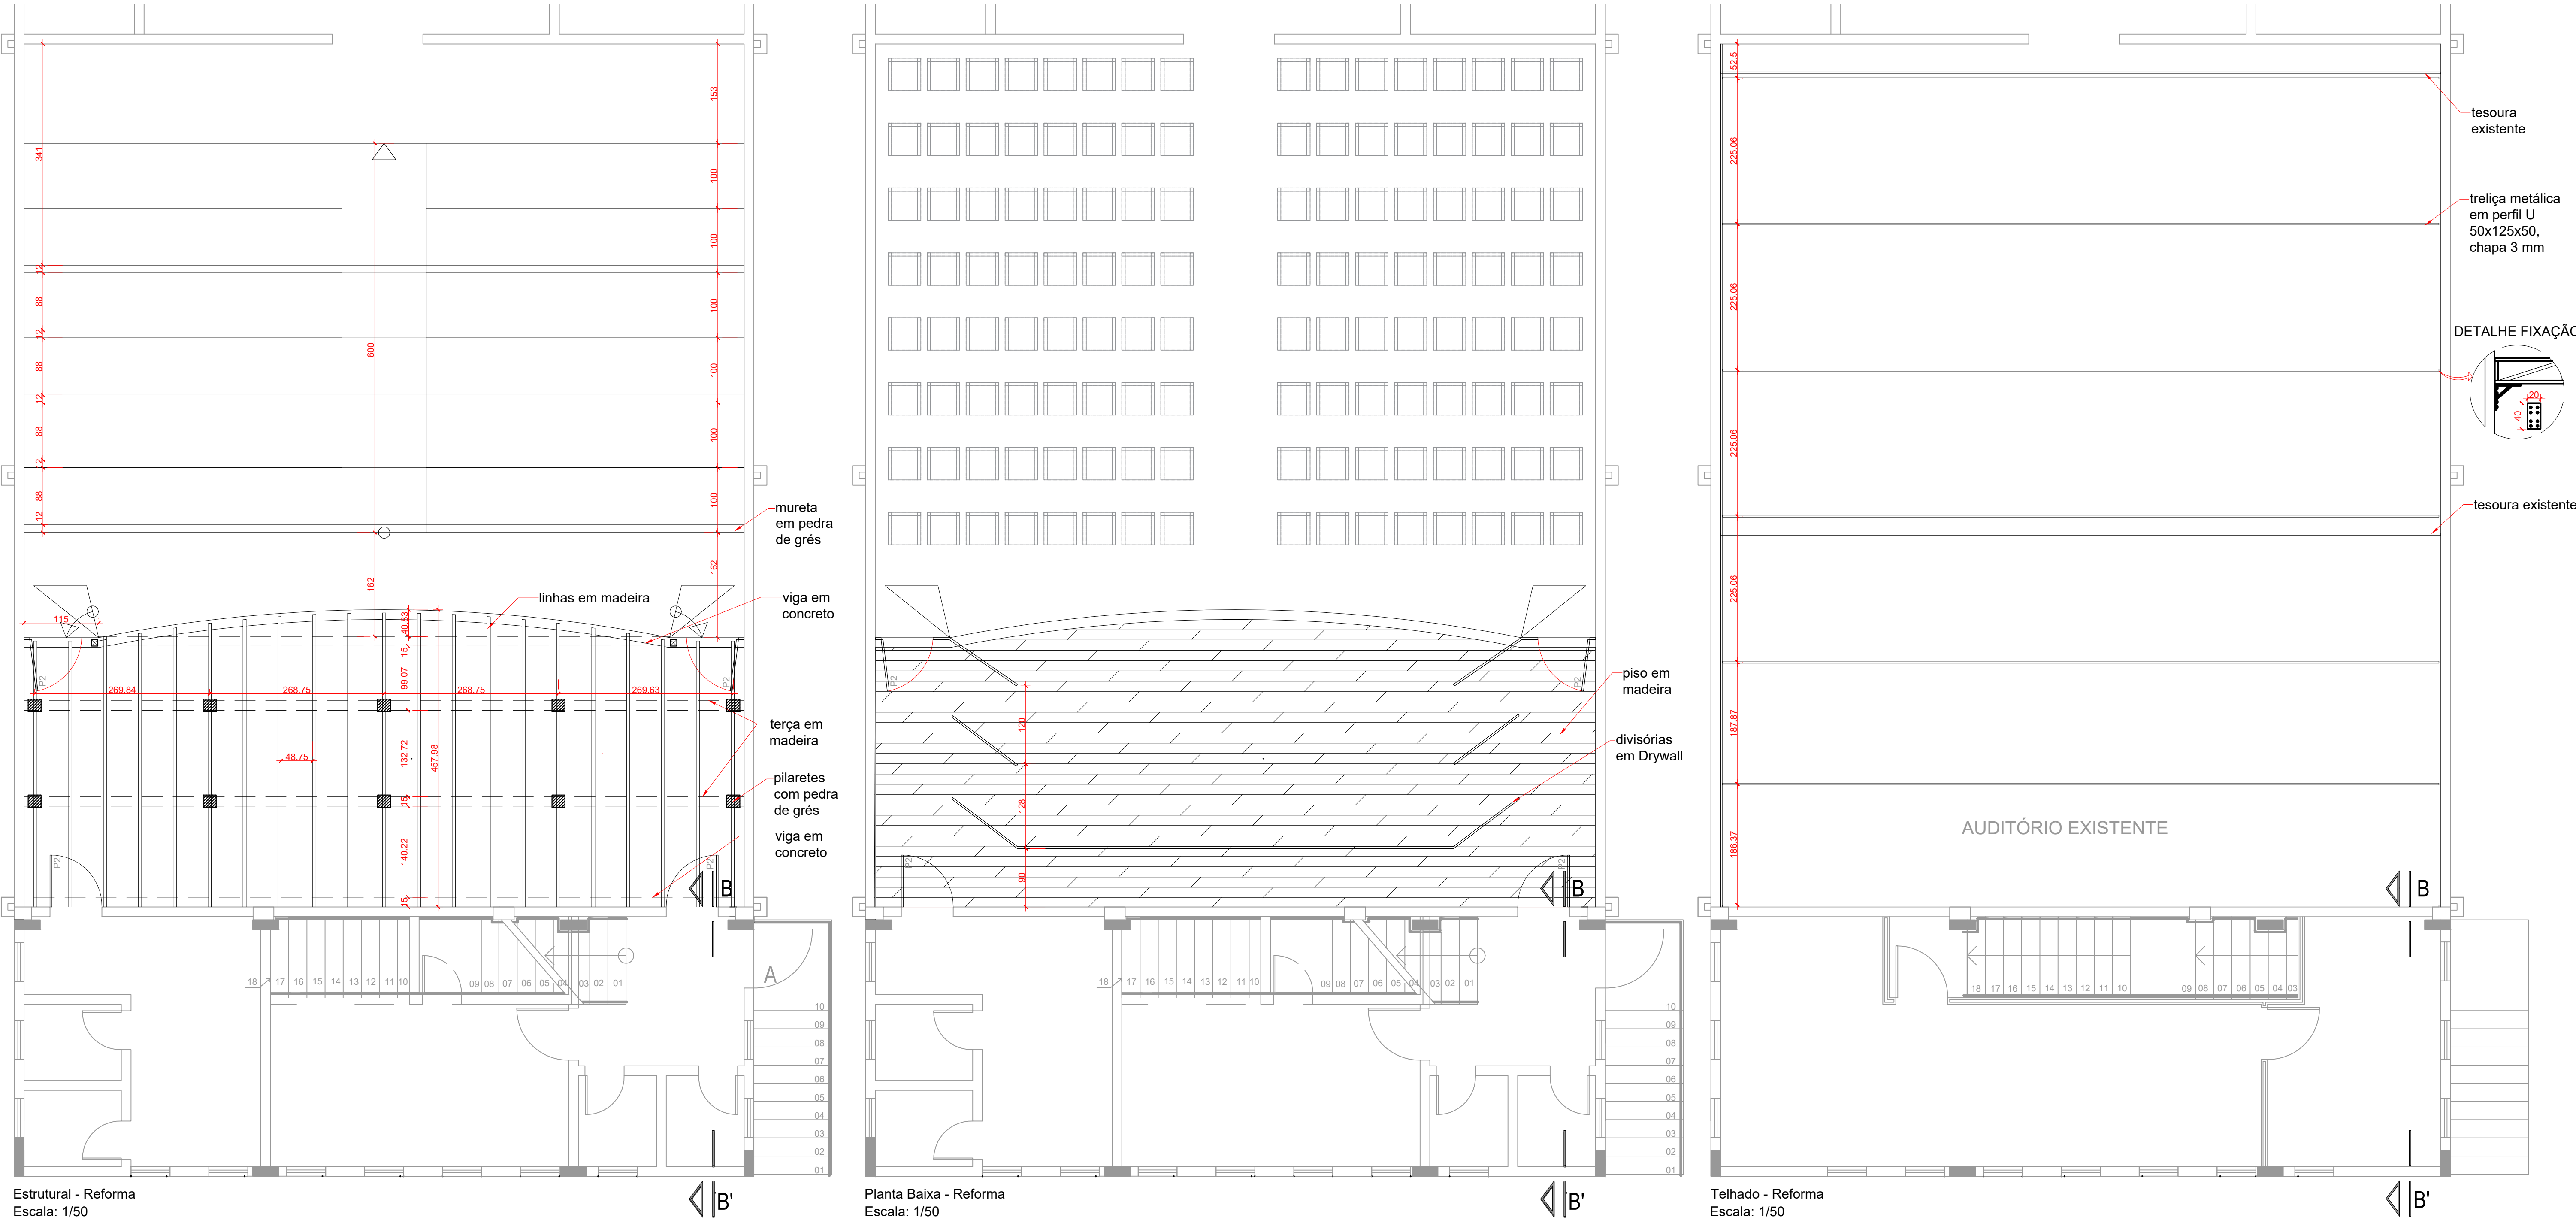

MODELO DE FIXAÇÃO DAS VIGAS METÁLICAS

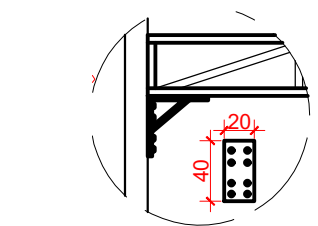

Apoio da viga utilizando mão francesa em chapa de 1/2 polegada e fixação com parabolts
Escala: 1/50

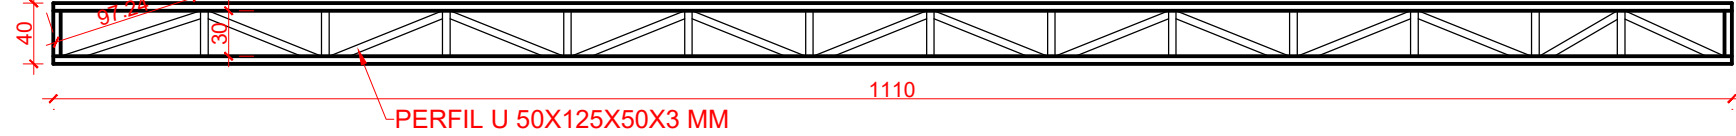

Detalhamento viga treliçada = 11,10 m
Escala: 1/50

PREFEITURA MUNICIPAL DE SÃO JOSÉ DOS AUSENTES - RS			
DISCRIMINAÇÃO			
Reforma e Ampliação do Auditório da Escola Aparados da Serra			
PRANCHA		PREFEITO MUNICIPAL	
4/5		JOSÉ CARLOS PEREIRA BECKER	
RESPONSÁVEL TÉCNICO PROJETO		Eng Civil Mônica Ghellere - CREA 225427-0	
ESCALA	DATA	ASSUNTO	
Indicada	mar/2025	Projeto urbanístico de praça	
ÁREA		ARQUIVO	
Reforma: 147,63 m²		AMPLIA-AUDI-07	
Ampliação: 136,80 m²		MODIFICAÇÃO	
Contato: (54) 3698-5400 Ramal: 219 e-mail: planejamento@sãojosédosausentes.rs.gov.br			

Direitos Autorais Reservados ao Autor L.F. nº 5.194