


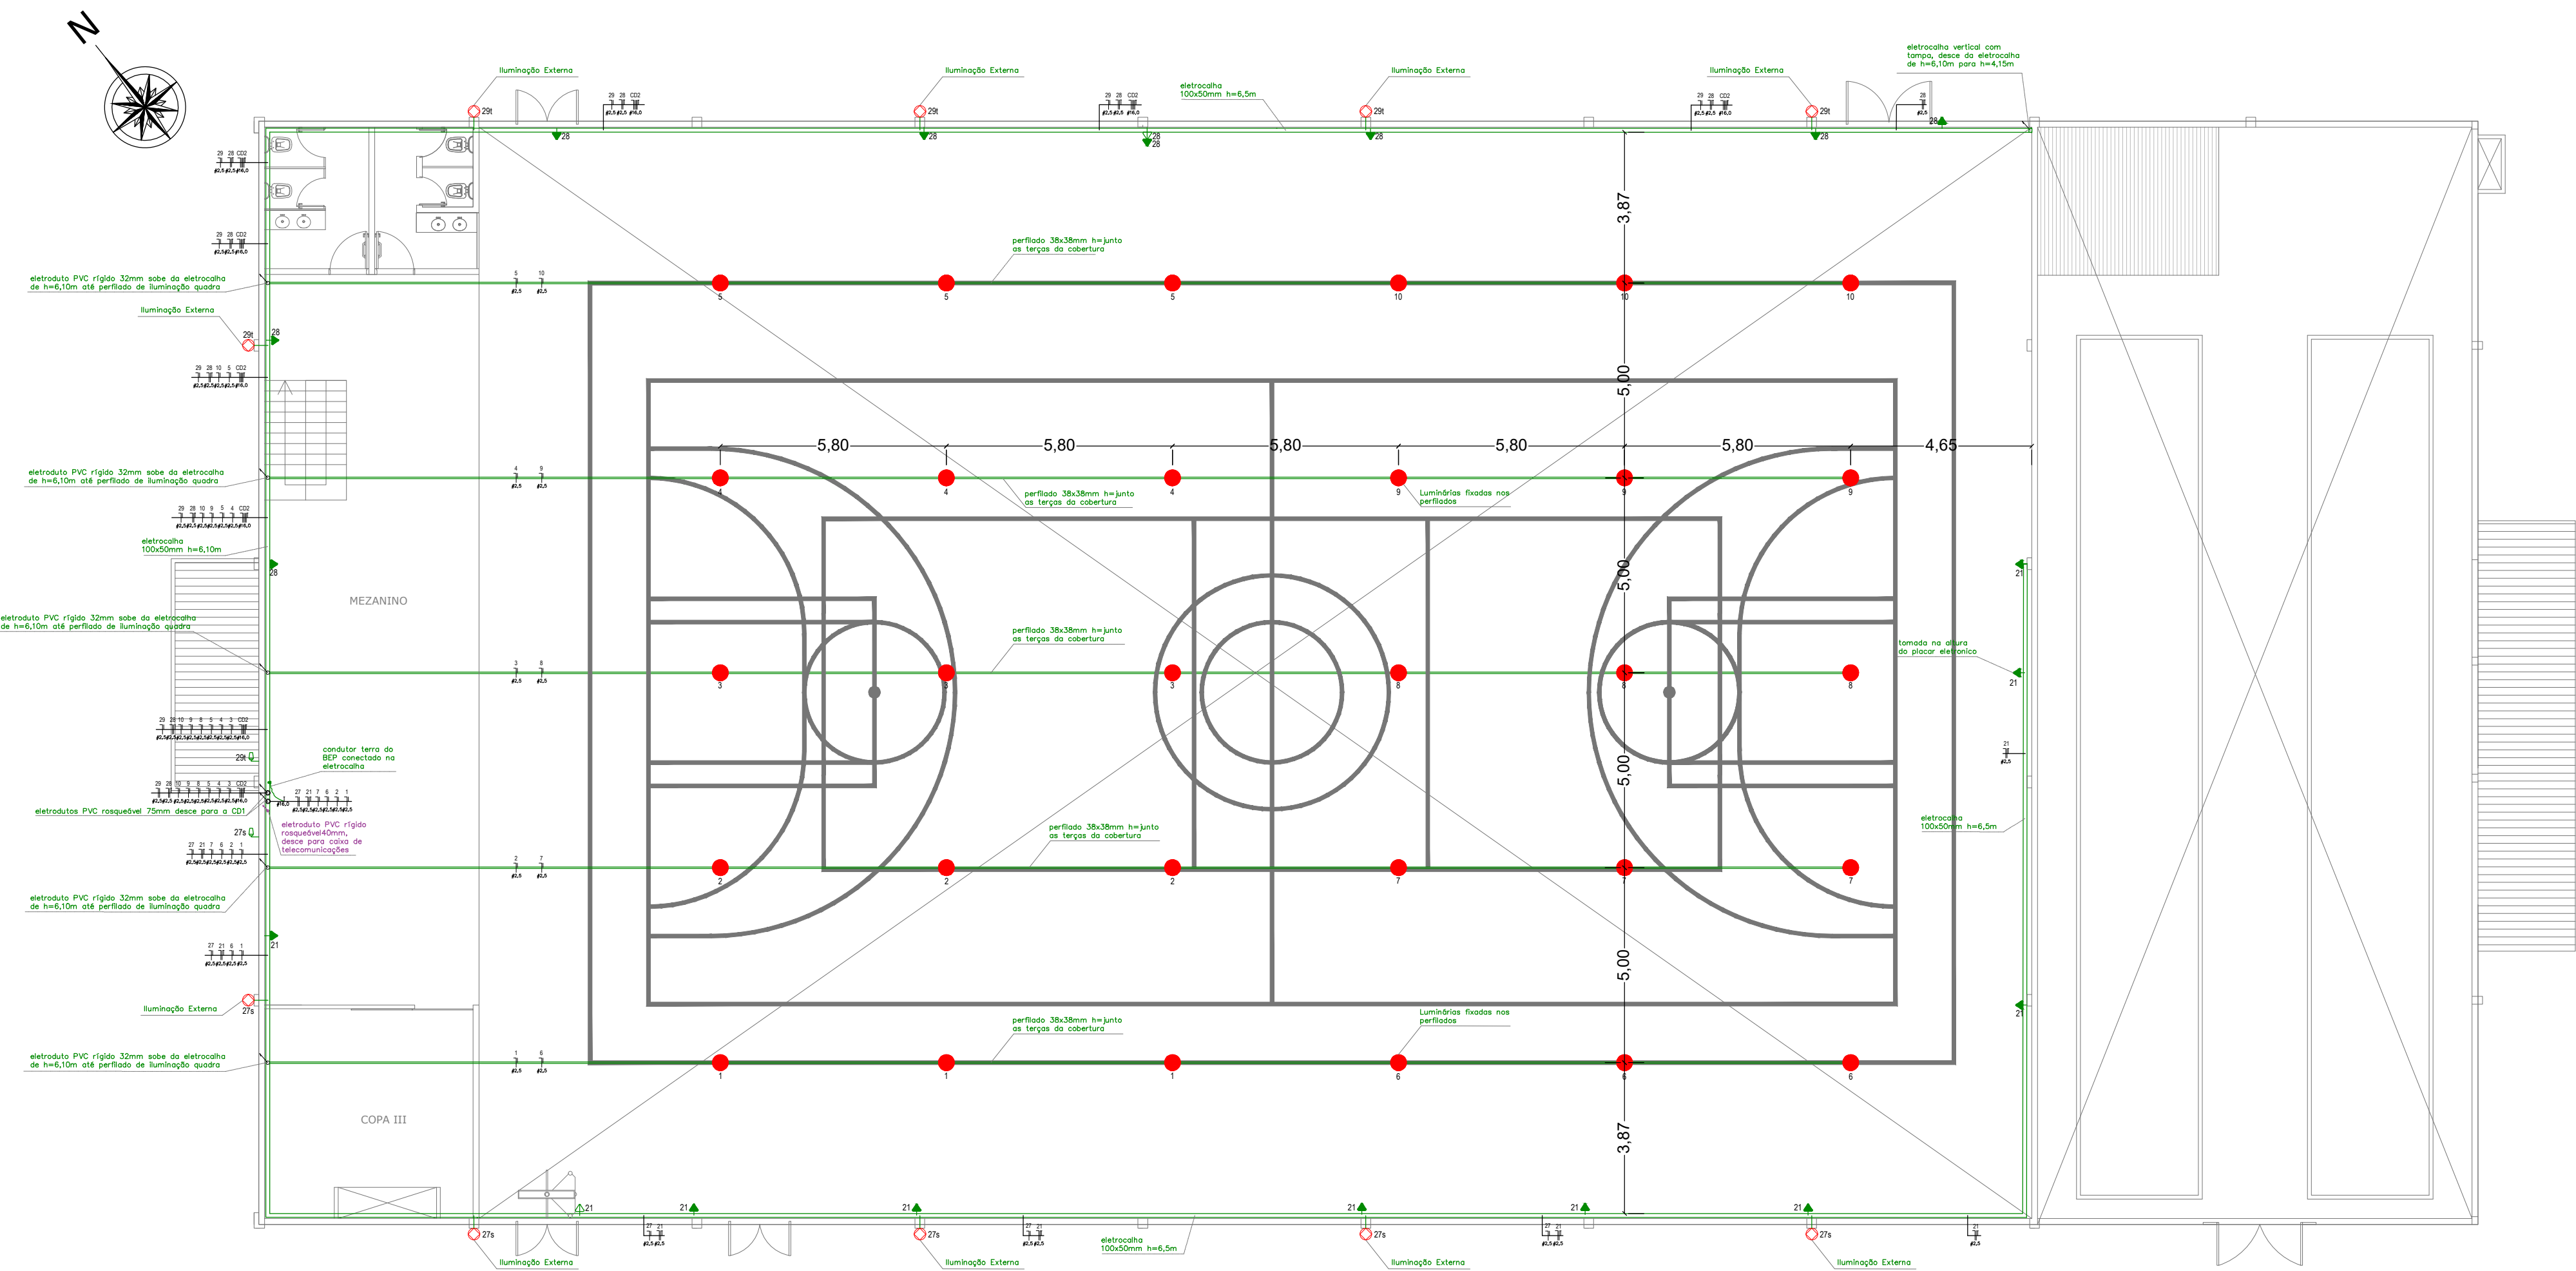

PLANTA MEZANINO - QUADRA DE ESPORTES NP
ESCALA: 1/125

LEGENDA:

Tipo	Descrição
	Tomada Alta (h = 220 cm)
	Tomada Média (h = 120 cm)
	Tomada Baixa (h = 20 cm)
	Espera para tomada futura (h = 220 cm)
	Interruptor Simples (h = 120 cm)
	Fotocélula
	Eletroduto Pvc Rígido Soldável aparente
	Eletrocalha Perfurada 100x50mm
	Perfilado perfurado 38x38mm
	Condutor de aterramento Cobre Nú
	Condutor Fase (Marron ou Vermelho)
	Condutor Neutro (Azul Claro)
	Condutor Terra (Verde Com Tarja Amarela)
	Condutor Retorno (Branco ou Preto)
	Eletroduto Telecomunicações
	Eletroduto rígido PVC rosqueável Ø 75mm
	Eletroduto Telecomunicações rosqueável, ríg. PVCØ 40mm
	CD (Caixa de Passagem Eletricidade)
	DG (Caixa de Telecomunicações)
	Caixa de Passagem de Eletricidade enterrada
	Caixa de Passagem de Telecomunicações enterrada
	Caixa de Proteção de Haste de Aterramento
	Eletrocalha 100x50 Vertical com tampa

Tipo	Descrição	Luminárias Lâmpadas
	Refletor Industrial 5000K, lumens efetivos 23220, Pot. 180W	30 unidades
	Refletor Industrial 5000k, lumens efetivos 7350, Pot. 50W	18 unidades
	Pannel de led sobrepor preto 40 x 40 3000K 3240 lumens 36W	27 unidades
	Lâmpada Incandescente 60W	02 unidades
	Refletor 100W	14 unidades

NOTA:
* PARA OS CONDUTORES QUE NÃO ESTIVEREM DESCRITOS A BITOLA, UTILIZAR 1,5mm².

QUADRA DE ESPORTES DE NOVA PÁDUA MUNICÍPIO DE NOVA PÁDUA - RS		DATA: março 2026
PROPRIETÁRIO:	PROJETO:	ESCALA: 1:125
Itamar Bernardi PREFEITO MUNICIPAL	Luiz Antônio Oliboni ENGENHEIRO CIVIL CREA RS 266343	
PROJETO ELÉTRICO PLANTA MESANINO		PRANCHA: 02/06
 Av. 25 de Julho, 1242, Sala 14 Comercial Olinda Centro Flores da Cunha RS CEP. 95270-000 Fone: (54)99971 4826 E-mail: elevaengenharia.rs@gmail.com		