

NOTAS:

O medidor será fornecido pela distribuidora.

O condutor utilizado deverá ser de encordoamento Classe II.

O disjuntor do sistema de incêncio deverá ser instalado ao lado o disjuntor do cliente e com indicação através de etiqueta indelével e na cor vermelha

Nos dutos colocar fita indicativa "CONDUTOR DE ENERGIA ELÉTRICA" 0,15 e 0,30m acima do duto. Identificar duto com o número do prédio na extremidade superior do mesmo

- FORNECIMENTO: 380/220V - C9
- DISJUNTOR GERAL: 3x80A
- RAMAL DE CONEXÃO: 25mm quadriplex
- RAMAL DE ENTRADA: 4x1x25mm2/1KV
- ATERRAMENTO: 10mm2/750V
- ELETRODUTO DO RAMAL DE LIGAÇÃO: PVC Ø100 mm
- CONDUTOR DE ATERRAMENTO: PVC #10mm2
- ELETRODUTO ATERRAMENTO: PVC Ø20mm
- CAIXA DE MEDIÇÃO: TIPO III

PADRÃO DE CORES DOS CONDUTORES:


FASE R: Branco

FASE S: Vermelho

FASE T: Preto

NEUTRO: Azul Claro

TERRA: Verde Tarjado amarelo

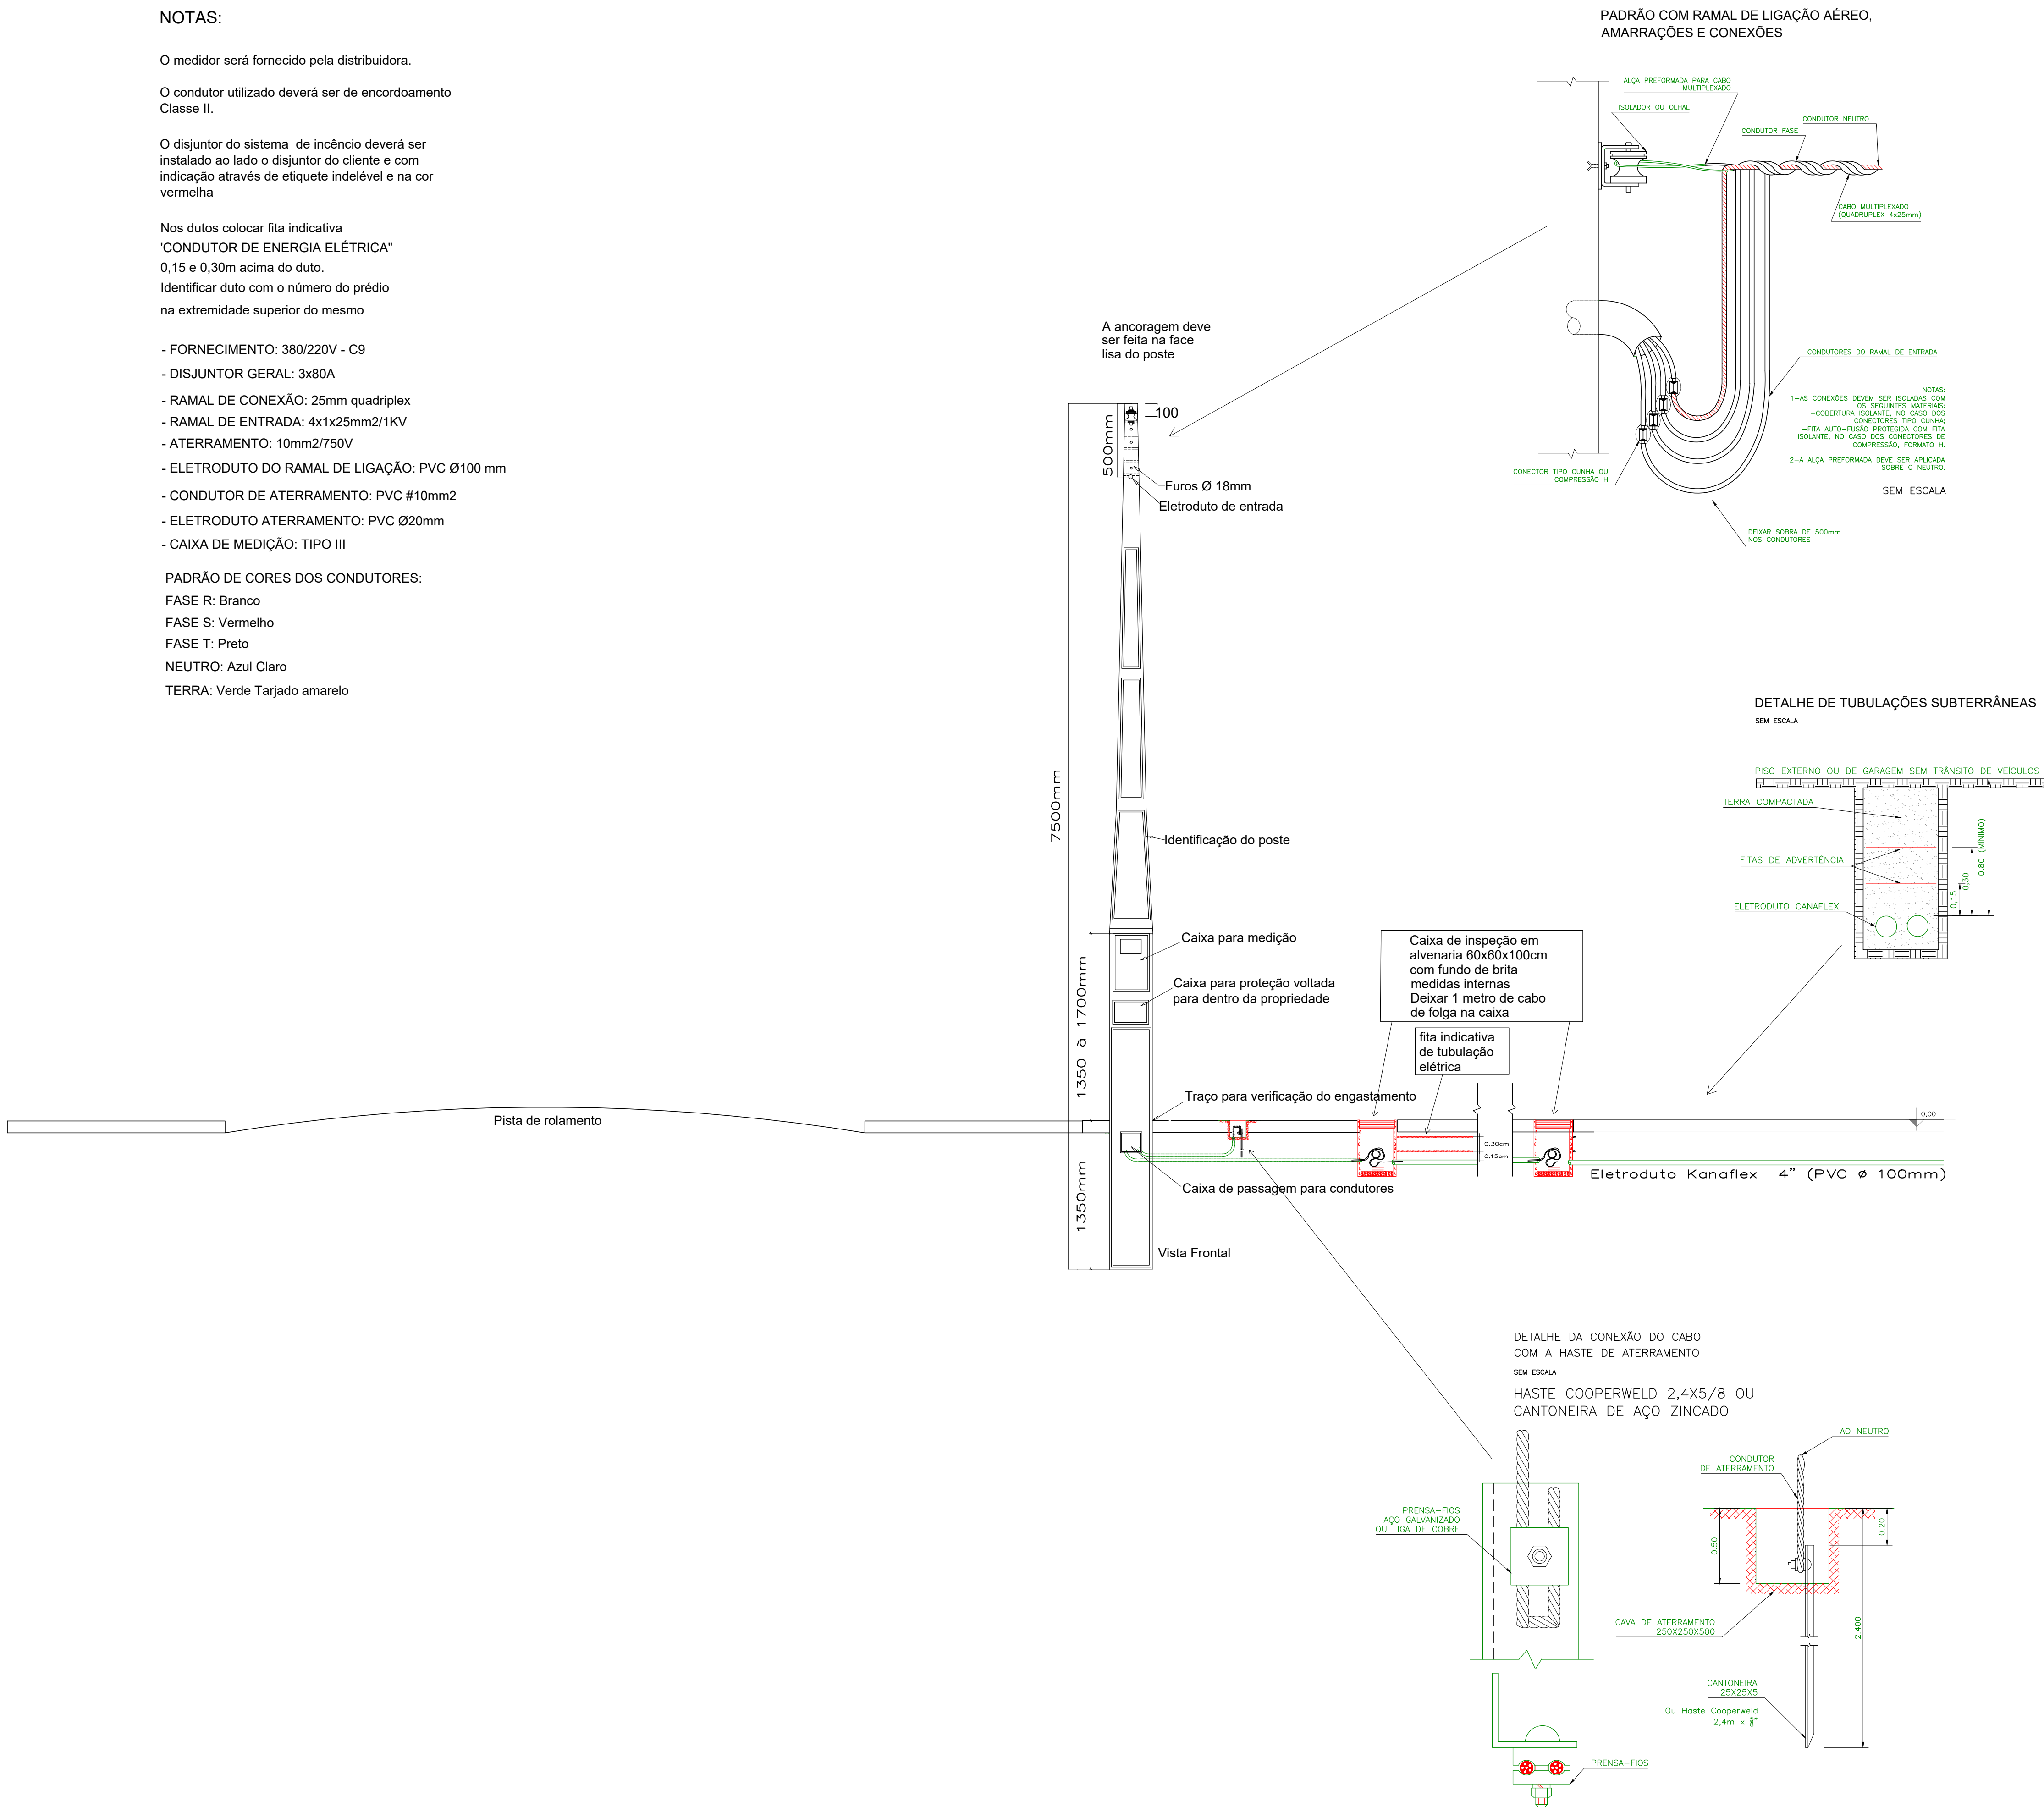

|   |                                                         |                      |
|---|---------------------------------------------------------|----------------------|
| QUADRA DE ESPORTES DE NOVA PÁDUA<br>MUNICÍPIO DE NOVA PÁDUA - RS   |                                                         | DATA:<br>março 2026  |
| PROPRIETÁRIO:   | PROJETO:                                                | ESCALA:<br>S/ ESCALA |
| Itamar Bernardi<br>PREFEITO MUNICIPAL   | Luiz Antônio Oliboni<br>ENGENHEIRO CIVIL CREA RS 266343 |                      |
| PROJETO ELÉTRICO POSTE DE ENTRADA   |                                                         | PRANCHA:<br>04/06    |
| <div><div><div></div><div>ELEVA<br/>ENGENHARIA</div></div><div>Av. 25 de Julho, 1242, Sala 14   Comercial Olinda<br/>Centro   Flores da Cunha   RS   CEP: 95270-000<br/>Fone: (54)99971 4826 E-mail: elevaengenharia.rs@gmail.com</div></div> |                                                         |                      |