


DETALHAMENTO DA CAIXA DE MEDIÇÃO

DISTRIBUIÇÃO DOS COMPONENTES INTERNOS

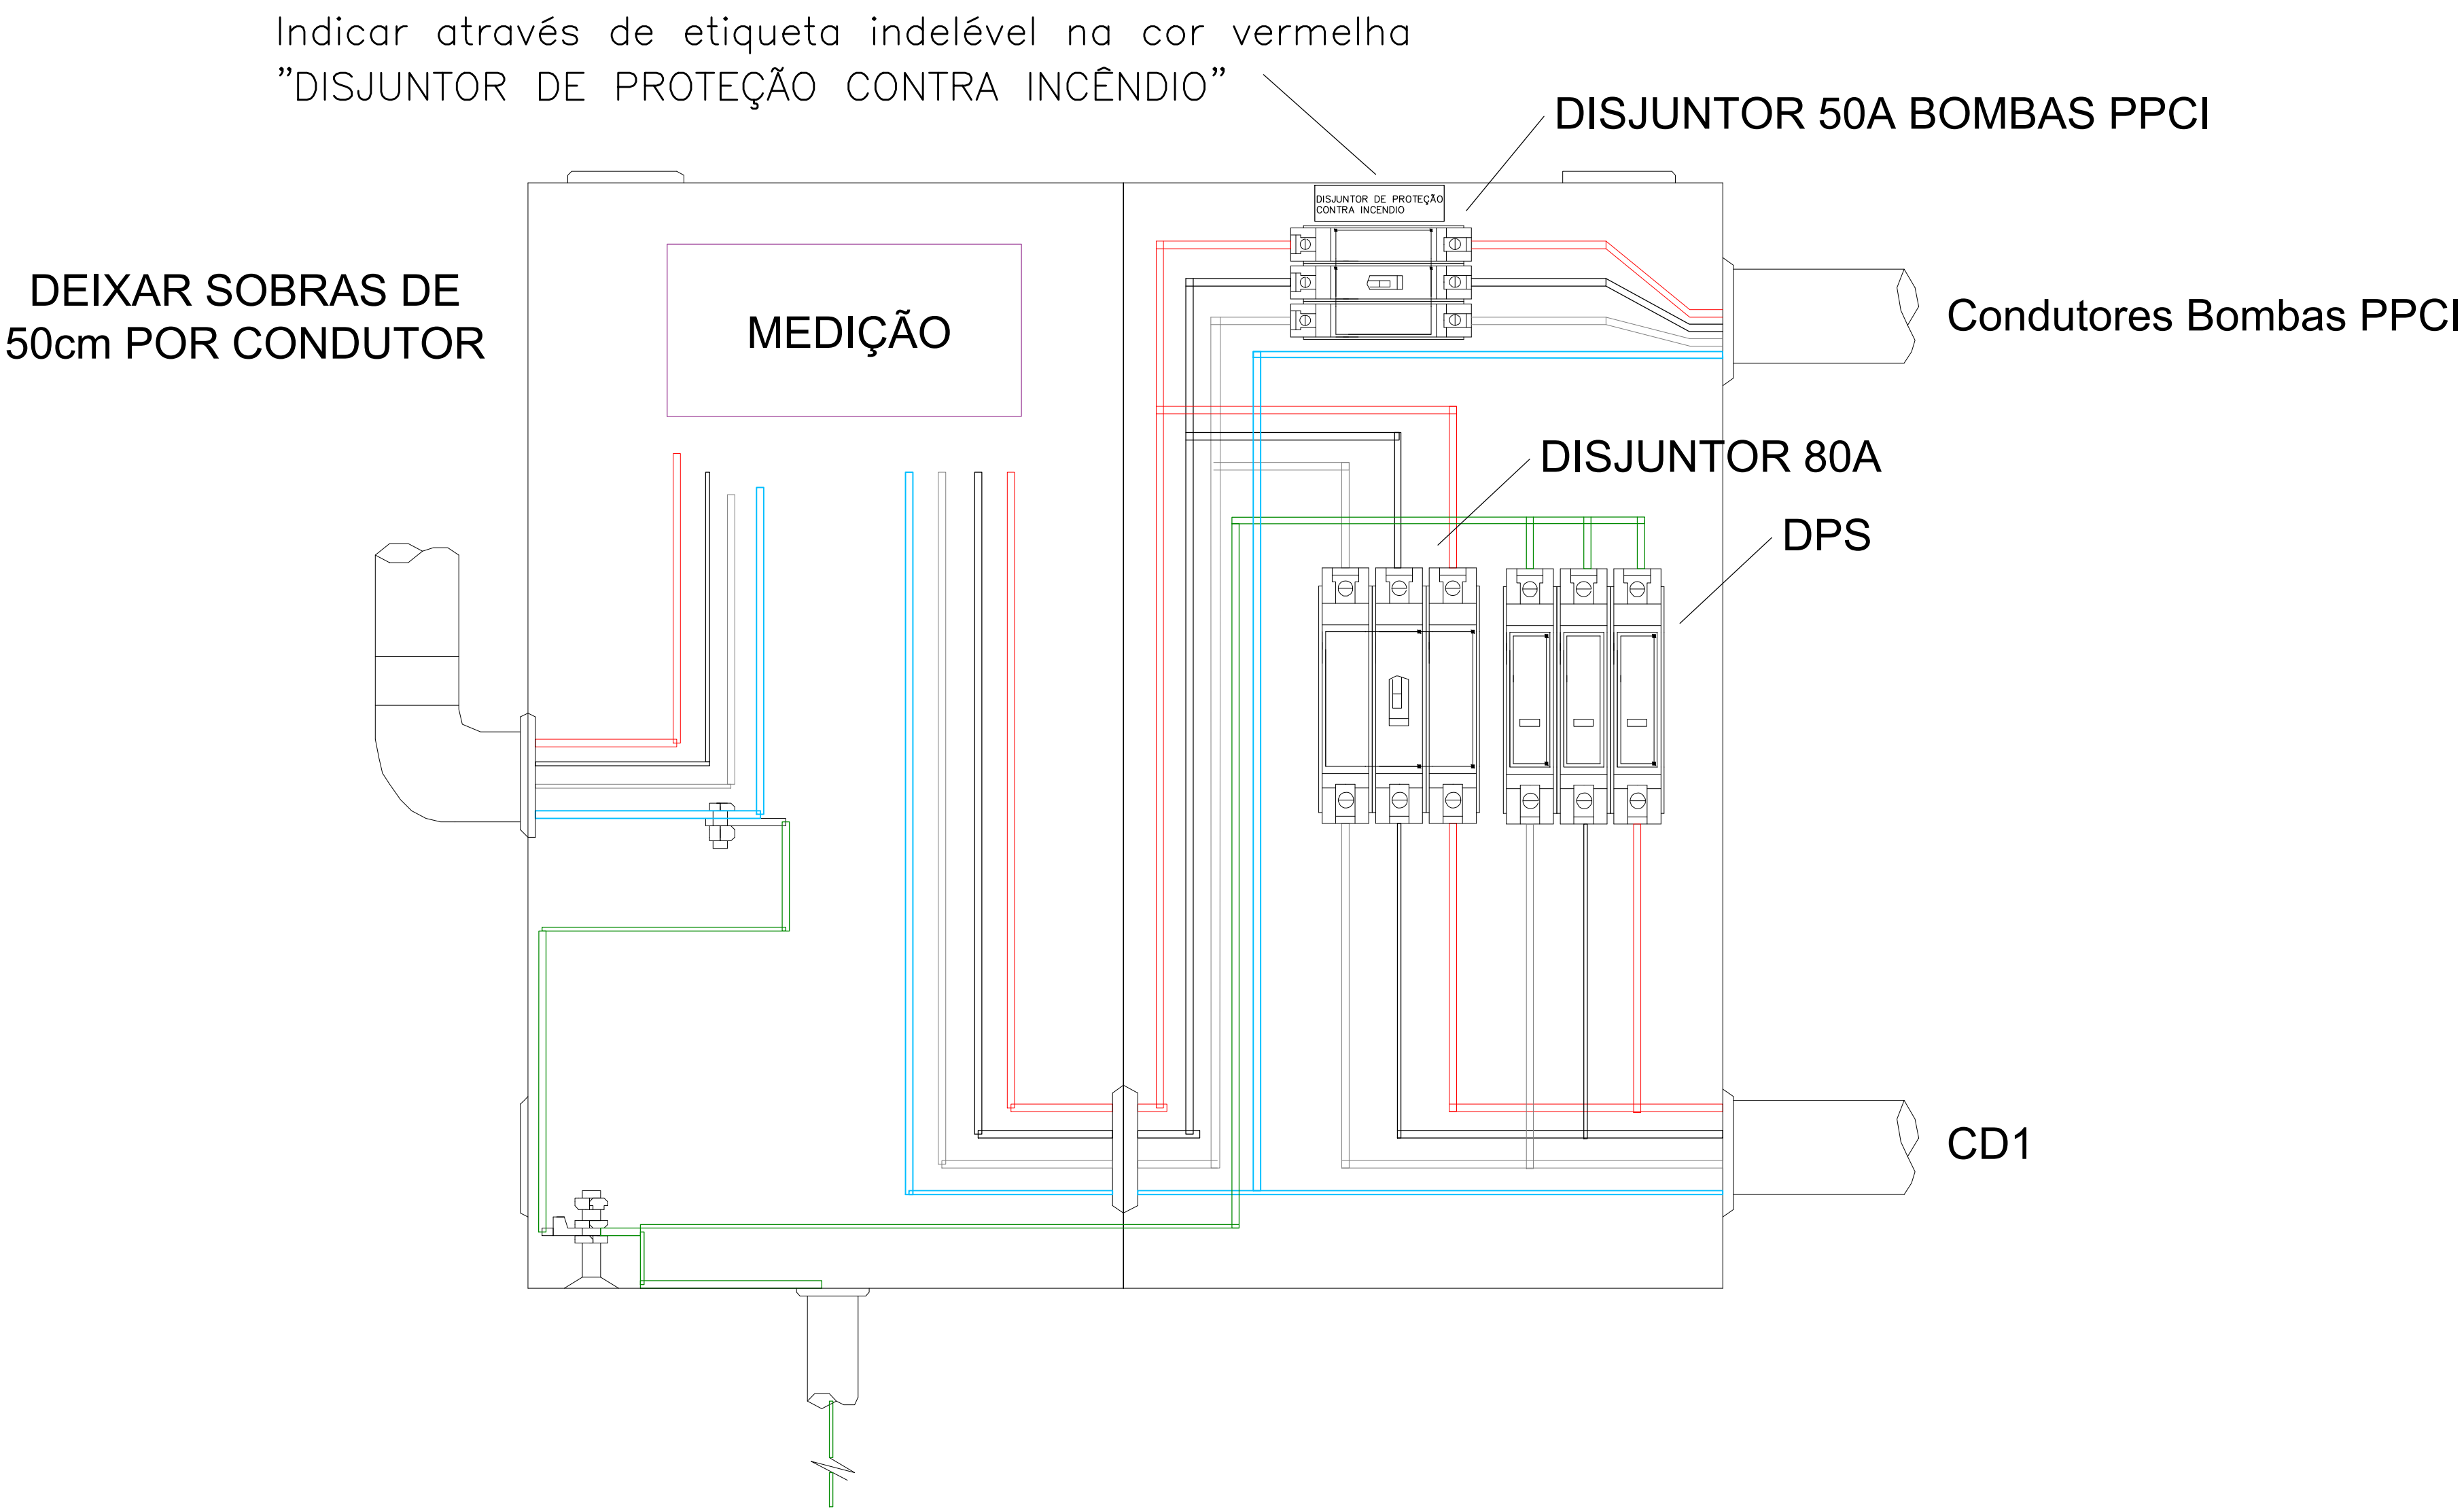

O condutor utilizado deverá ser de encordoamento Classe II.

Para o sistema de proteção contra incêndio, o disjuntor deverá ser instalado ao lado o disjuntor do cliente e com indicação através de etiqueta indelével e na cor vermelha, conforme indicação da nota na ilustração acima.

QUADRA DE ESPORTES DE NOVA PÁDUA MUNICÍPIO DE NOVA PÁDUA - RS		DATA: março 2026
PROPRIETÁRIO: Itamar Bernardi PREFEITO MUNICIPAL	PROJETO: Luiz Antônio Oliboni ENGENHEIRO CIVIL CREA RS 266343	ESCALA: S/ ESCALA
PROJETO ELÉTRICO CAIXA DE MEDIÇÃO		PRANCHA: 05/06
ELEVA ENGENHARIA Av. 25 de Julho, 1242, Sala 14 Comercial Olinda Centro Flores da Cunha RS CEP: 95270-000 Fone: (54)99971 4826 E-mail: elevaengenharia.rs@gmail.com		