


IMPLANTAÇÃO PARQUE LINEAR

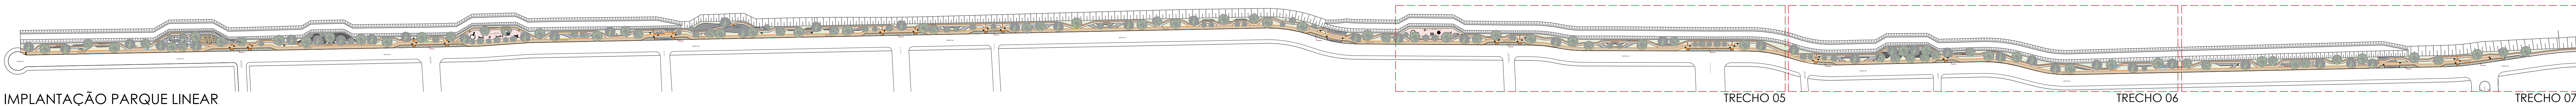


Este documento possui caráter estritamente consultivo e orientativo, não assumindo natureza vinculativa ou prescritiva. As diretrizes aqui apresentadas configuram um estudo preliminar, cabendo às partes contratadas para a elaboração e execução dos projetos executivos e complementares a validação técnica e a decisão final sobre sua implementação.

LEGENDA:		
Todas as áreas de acesso de serviço destinadas ao DMAE, piso deve ter espessura de no mínimo 20cm		
ÍCONE	QUANTIDADE	DESCRIÇÃO
(A)	55	BANCOS COM ENCOSTO REFERÊNCIA MODELO SARAI METALCO OU EQUIVALENTE
(B)	90	LIXEIRA REFERÊNCIA DOHA METALCO OU EQUIVALENTE (1 SECO - VERDE / 1 ORGÂNICO - MARROM)
(C)	3	BICICLETÁRIO REFERÊNCIA MODELO SPYRA METALCO OU EQUIVALENTE
(D)	9	CHURRASQUEIRAS COM MESAS E COBERTURA
(E)	5	MESAS DE PING PONG REFERÊNCIA PING PONG METALCO OU EQUIVALENTE
(F)	7	MESAS DE JOGOS REFERÊNCIA MESA YOO DE JOGOS METALCO OU EQUIVALENTE


LEGENDA:		
Todas as áreas de acesso de serviço destinadas ao DMAE, piso deve ter espessura de no mínimo 20cm		
LACIURA	MATERIAL	ÁREA
	CONCRETO POLIDO*	4.328m²
	CONCRETO POLIDO (PIGMENTADO - COR: CINZA CHUMBO)*	379m²
	GRAMA ESMERALDA	6.934m²
	SAIBRO	313m²
	PÓ DE BRITA ROSA	524m²
	CONCRETO DRENANTE	724m²
	DECK EM MADEIRA	93m²
	JARDINS DE CHUVA	717m²
	CICLOVIA EM CONCRETO*	4.880m²
	PISO PODOTÁTIL	2.380 metros lineares
	MEIO FIO	2.425 metros lineares

18 REBAIXOS - TOTAL EM ÁREA: 50m²	225 metros lineares
**Área já contabilizada nos quantitativos descritos acima.	350m² **


IMPLANTAÇÃO TRECHO 05
ESC. 1/250

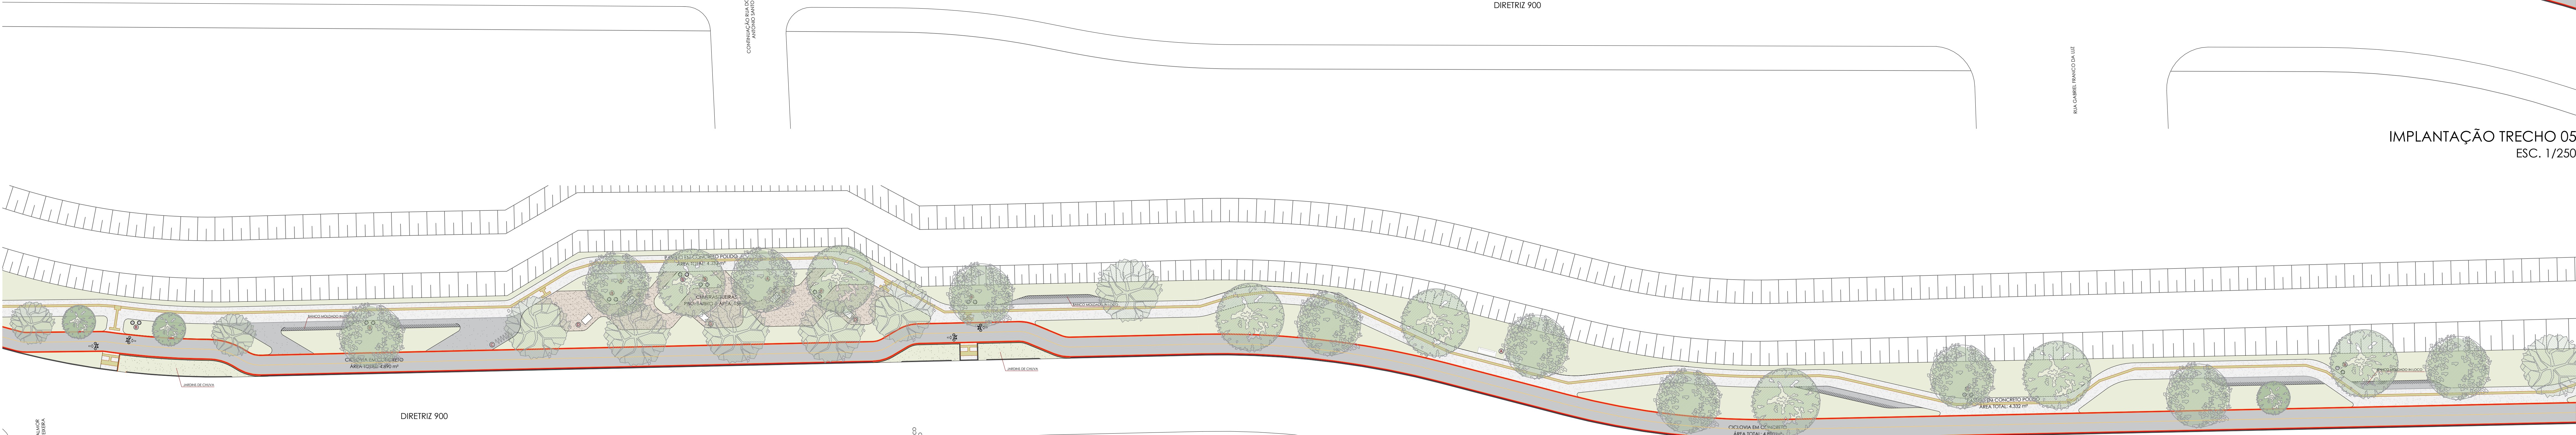

IMPLANTAÇÃO TRECHO 06
ESC. 1/250

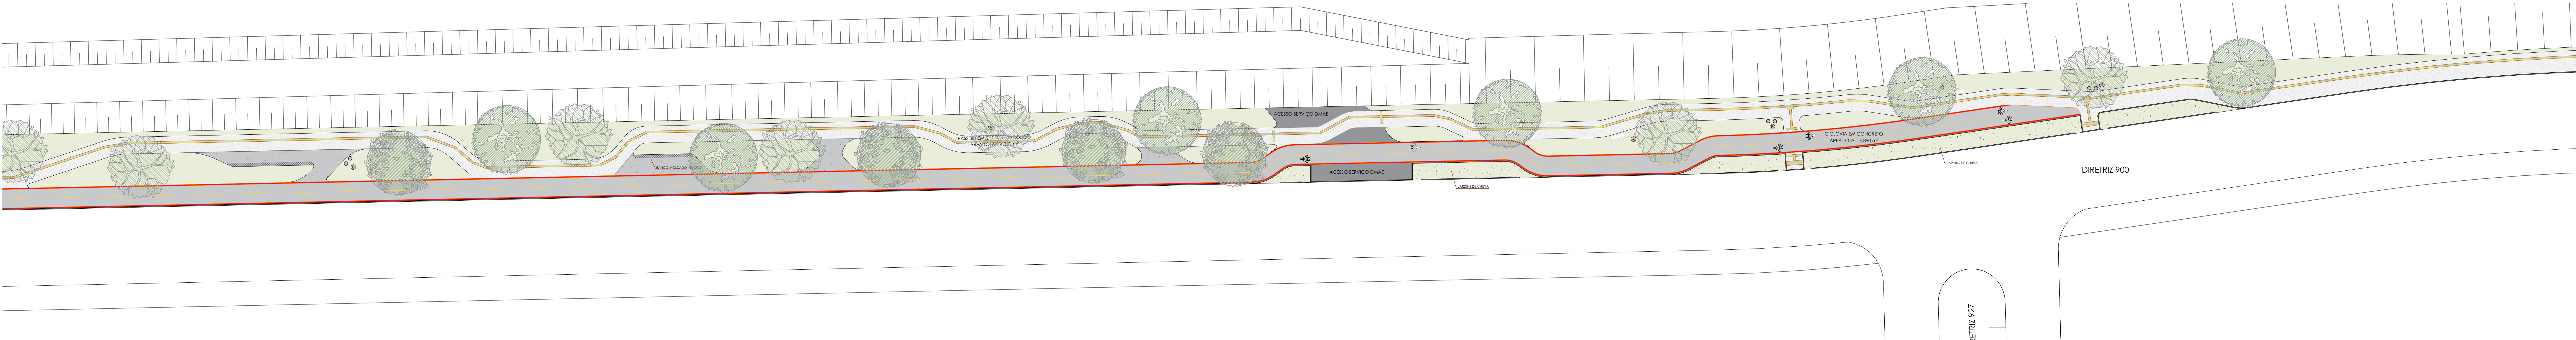

IMPLANTAÇÃO TRECHO 07
ESC. 1/250

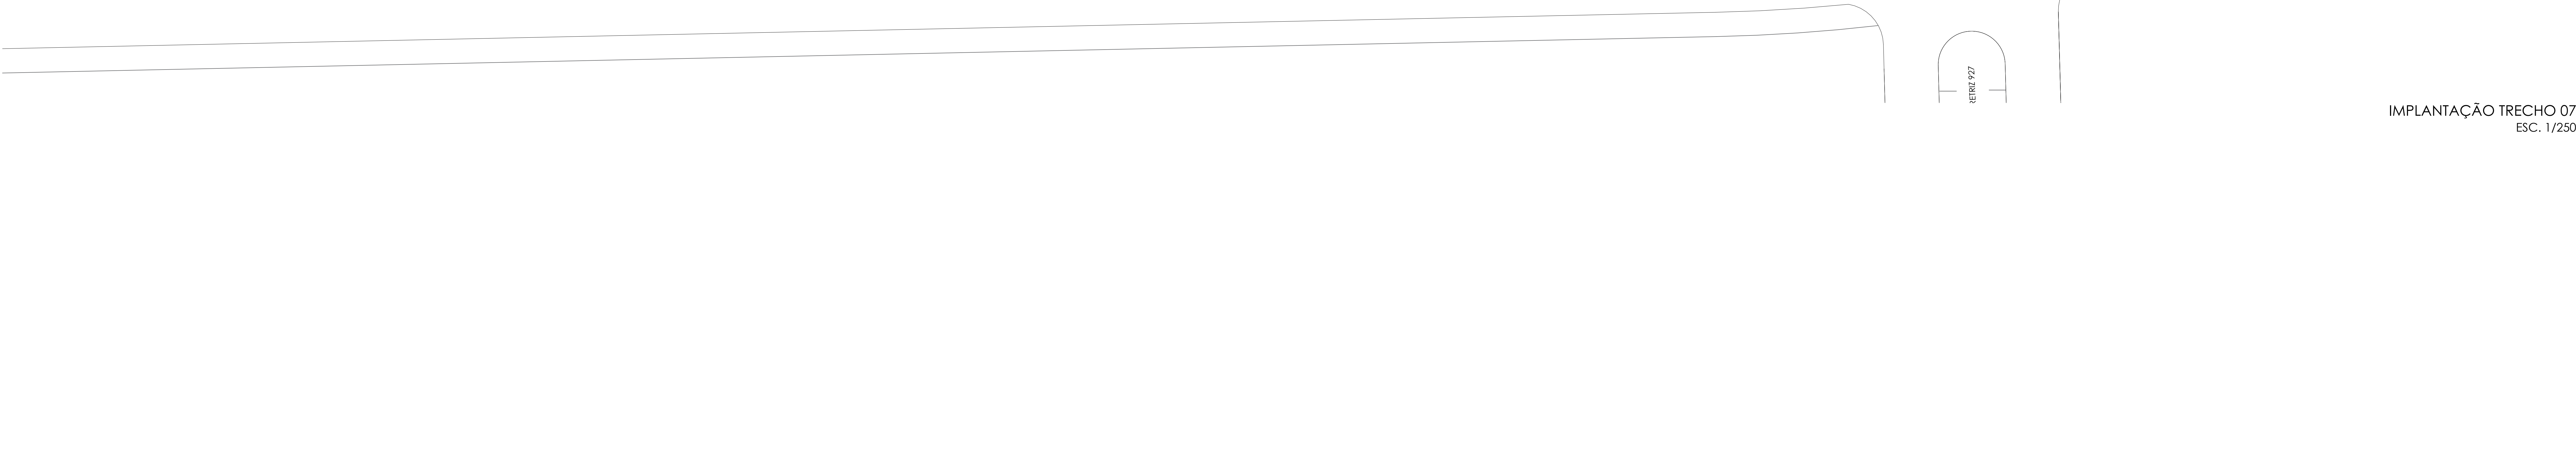

- Observações Gerais:
- Antes de executar qualquer medida no local;
 - Em caso de divergências, avaliar com o Arquiteto Responsável melhor forma de resolução;
 - No caso de dúvidas entrar em contato com o arquiteto responsável;
 - Isolar o local de obras com tapumes, fitas e afins;
 - Guardar materiais em local isolado, coberto e elevado do piso;
 - No caso de divergência entre escala do desenho e cotas, prevalecem as cotas.

PARQUE LINEAR SARANDI

Proposta Parque Linear para o Sarandi - Diretriz 900

PROJETO: Arq. Udo. Virgílio Kruze

DESENHO: Estagiário João Matos

DIRETOR: Arq. Udo. Verônica Riffel

SECRETÁRIO: Germano Brenni