


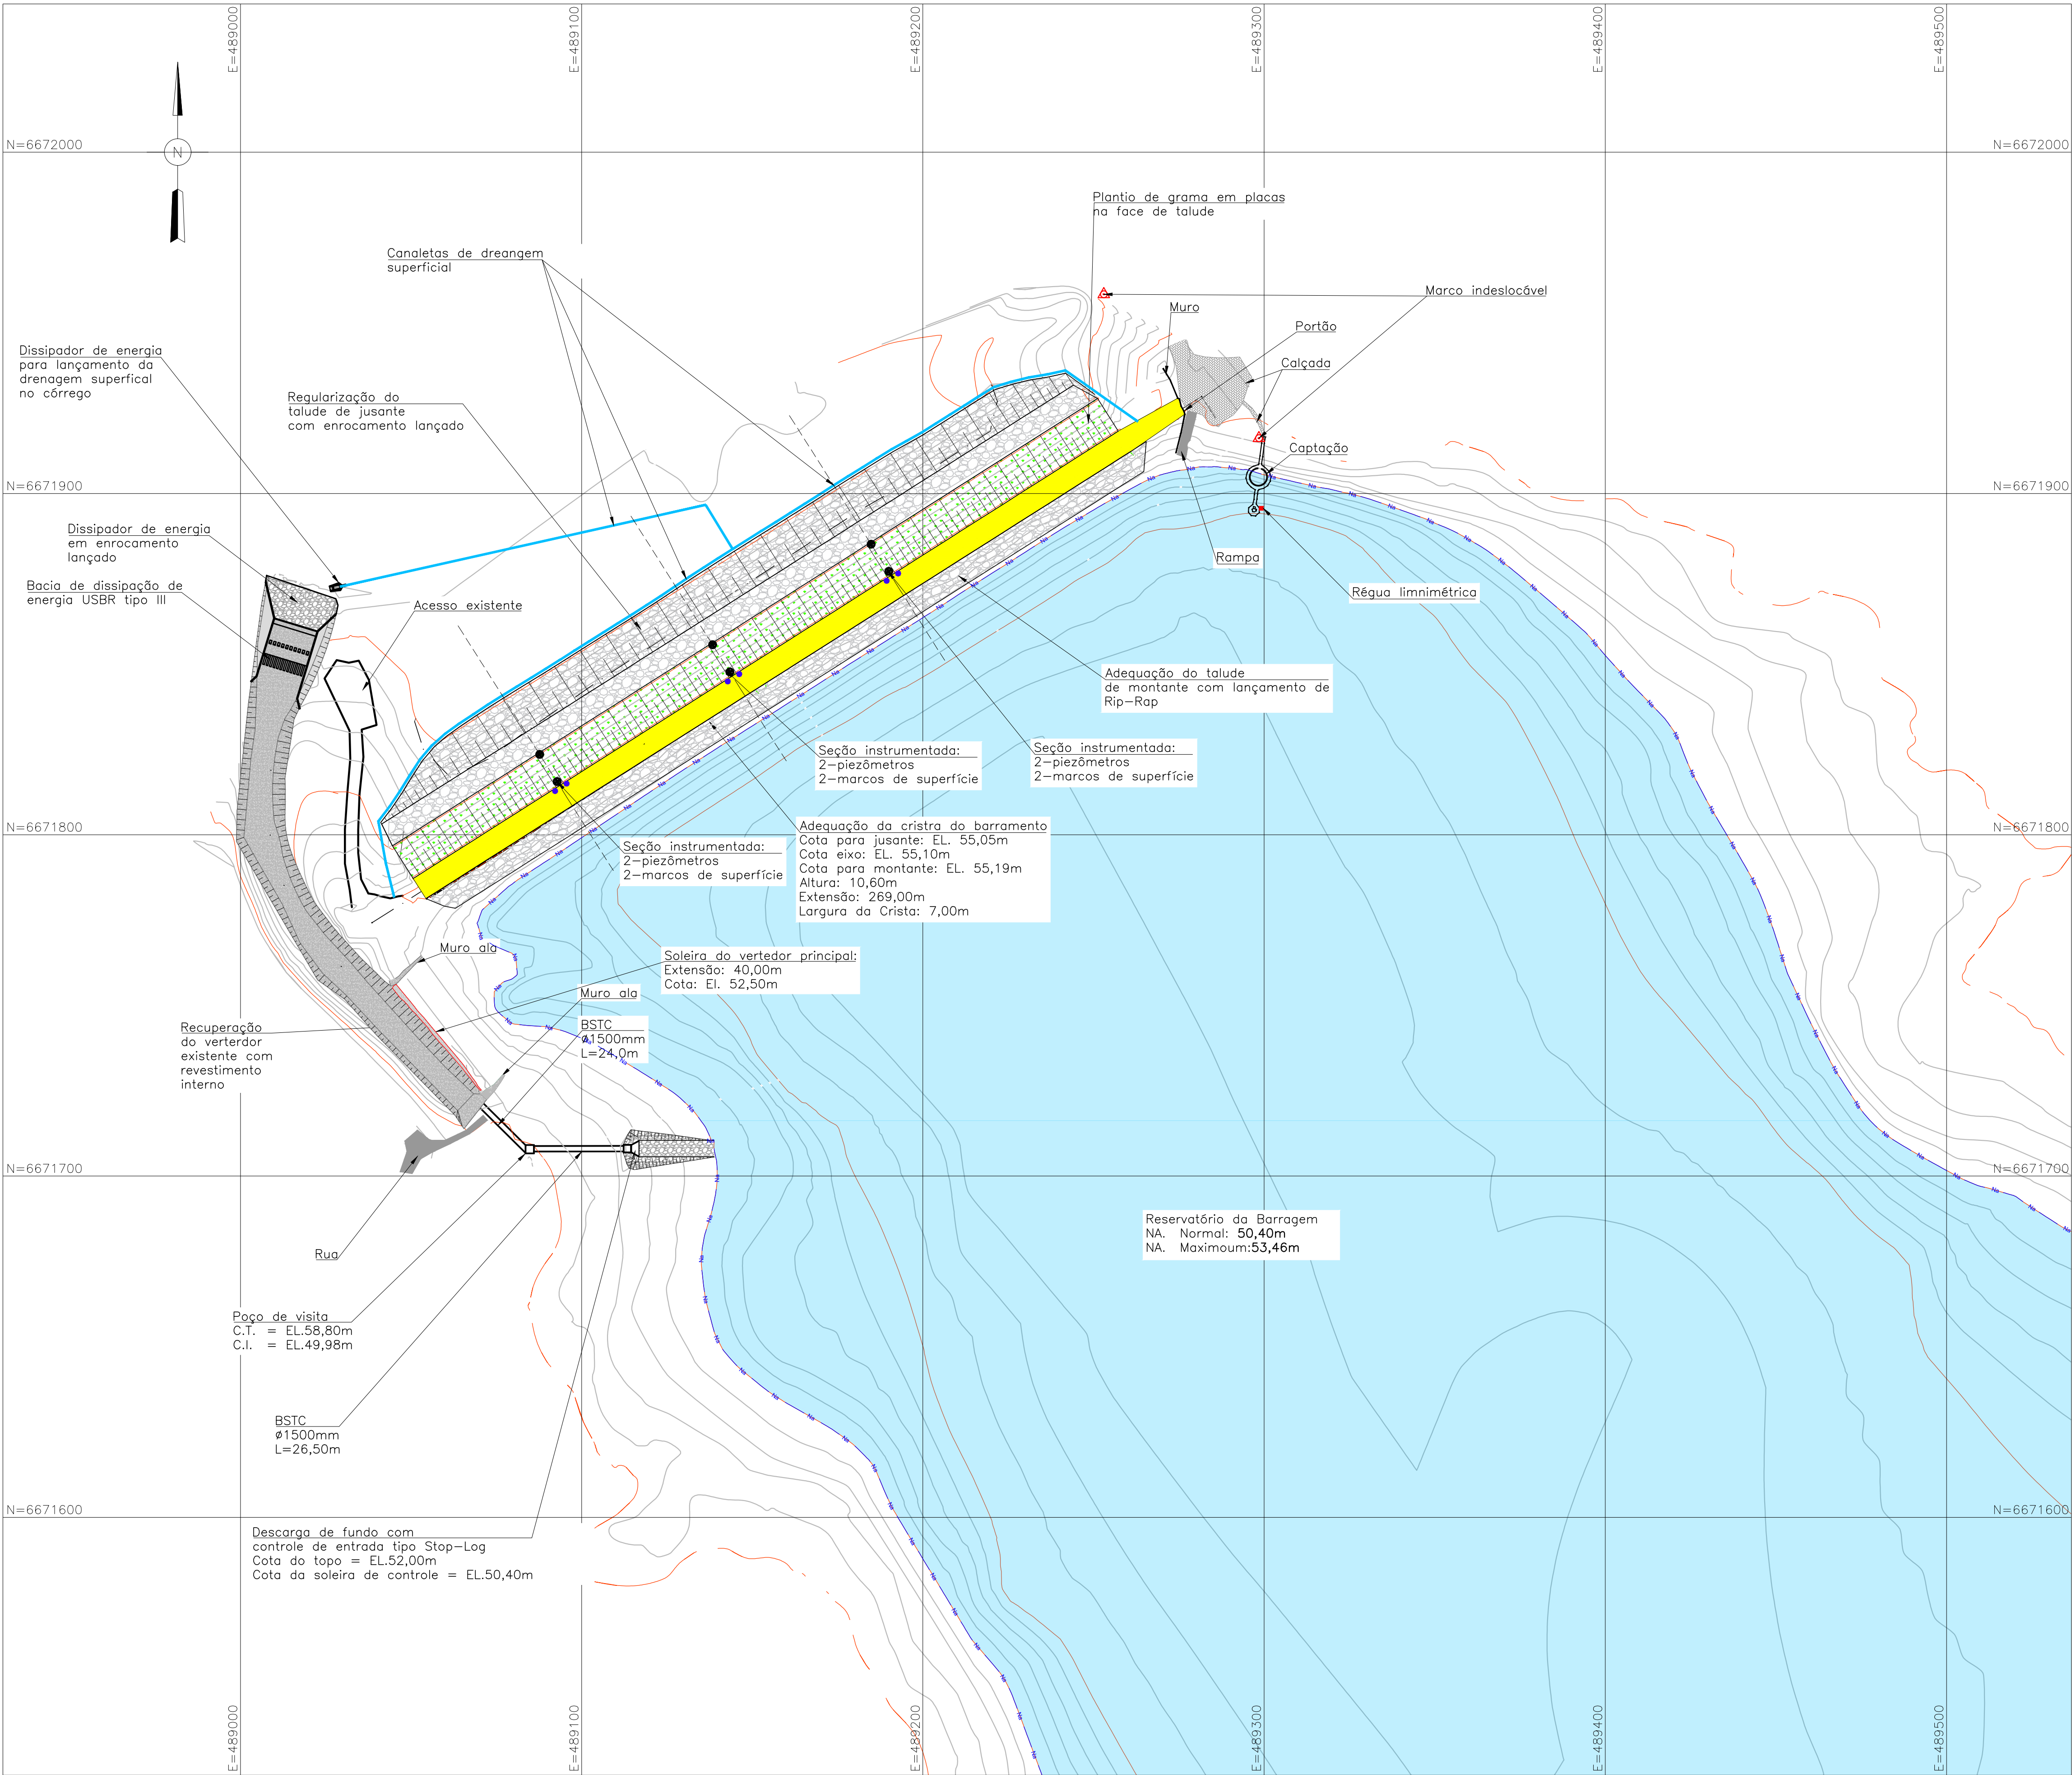

LEGENDA:

- CURVAS DE NÍVEL
- RESERVATÓRIO
- CRISTA
- ESTRUTURA EM CONCRETO
- TALUDE
- GRAMA EM PLACAS
- ENROCAMENTO
- CALÇADA
- SEÇÃO INSTRUMENTADA
- CANALETA DE DRENAGEM SUPERFICIAL
- DESCARGA DE FUNDO
- PZ-X - PIEZÔMETRO
- TIL-X - TILTMETRO
- RL-X - RÉGUA LIMNIMÉTRICA


SEQUÊNCIA EXECUTIVA DAS OBRAS:

- 1.Rebaixamento do nível do reservatório para a El. 48,00m. Este nível deverá ser mantido até o início das obras de adequação do canal extravasor;
- 2.Execução da limpeza da região onde é prevista a construção do monge com stop-log e entorno do sistema extravasor existente;
- 3.Execução do monge com stop-log e demolições previstas em projeto;
- 4.Execução dos procedimentos de limpeza e retaludamento do talude de jusante;
- 5.Plantio de gramíneas no trecho de aterro do talude de jusante;
- 6.Execução dos procedimentos de limpeza do talude de montante;
- 7.Execução do rip-rap no talude de montante;
- 8.Colocação de tábuas para fechamento do stop-log;
- 9.Execução das adequações no sistema extravasor existente (canal e dissipador de energia);
- 10.Remoção das tábuas de fechamento do stop-log, para que o reservatório volte à El. 50,40m;
- 11.Execução da proteção da crista;
- 12.Instalação da instrumentação, e;
- 13.Execução do sistema de drenagem superficial.

NOTAS:

1. Dimensões em metros, exceto indicação contrária;
2. Sistema de coordenadas: Datum Horizontal Sirgas 2000, UTM 22S e Datum Vertical: Marégrafo Imbituba-SC(Resolução IBGE n° 1 de 25/2/2005).

01	01/10/25	EMISSÃO INICIAL	JHONY PIRES	ANDRE CORREIA		ATENDIMENTO A COMENTÁRIOS DE 09/09/2025	ART. 13774027
00	07/07/25	EMISSÃO INICIAL	JHONY PIRES	ANDRE CORREIA		EMISSÃO INICIAL	ART. 13774027
REV.	DATA	TIPO DE EMISSÃO	RESP. TÉCNICO EMPRESA	DESENHISTA	RESP. TÉCNICO DO CLIENTE	ASSUNTO	NÚMERO DA ART

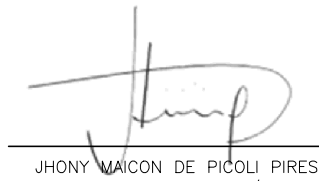				AUTORES:  JHONY MAICON DE PICOLI PIRES CREA: PR-164.758/D ENGENHEIRO CIVIL - RESP. TÉCNICO	
CLIENTE					
DEPARTAMENTO MUNICIPAL DE ÁGUA E ESGOTOS					
EMPREENDIMENTO					
BARRAGEM LOMBA DO SABÃO					
TÍTULO					
PROJETO BÁSICO – ARRANJO GERAL – PLANTA					
CIDADE/UF				CÓDIGO	
VIAMÃO/RS				VTB-309-DE-001	
ESCALA		1:1.000	EMISSÃO	01/10/2025	VERSÃO
				REV. 01	FOLHA
					01/22