



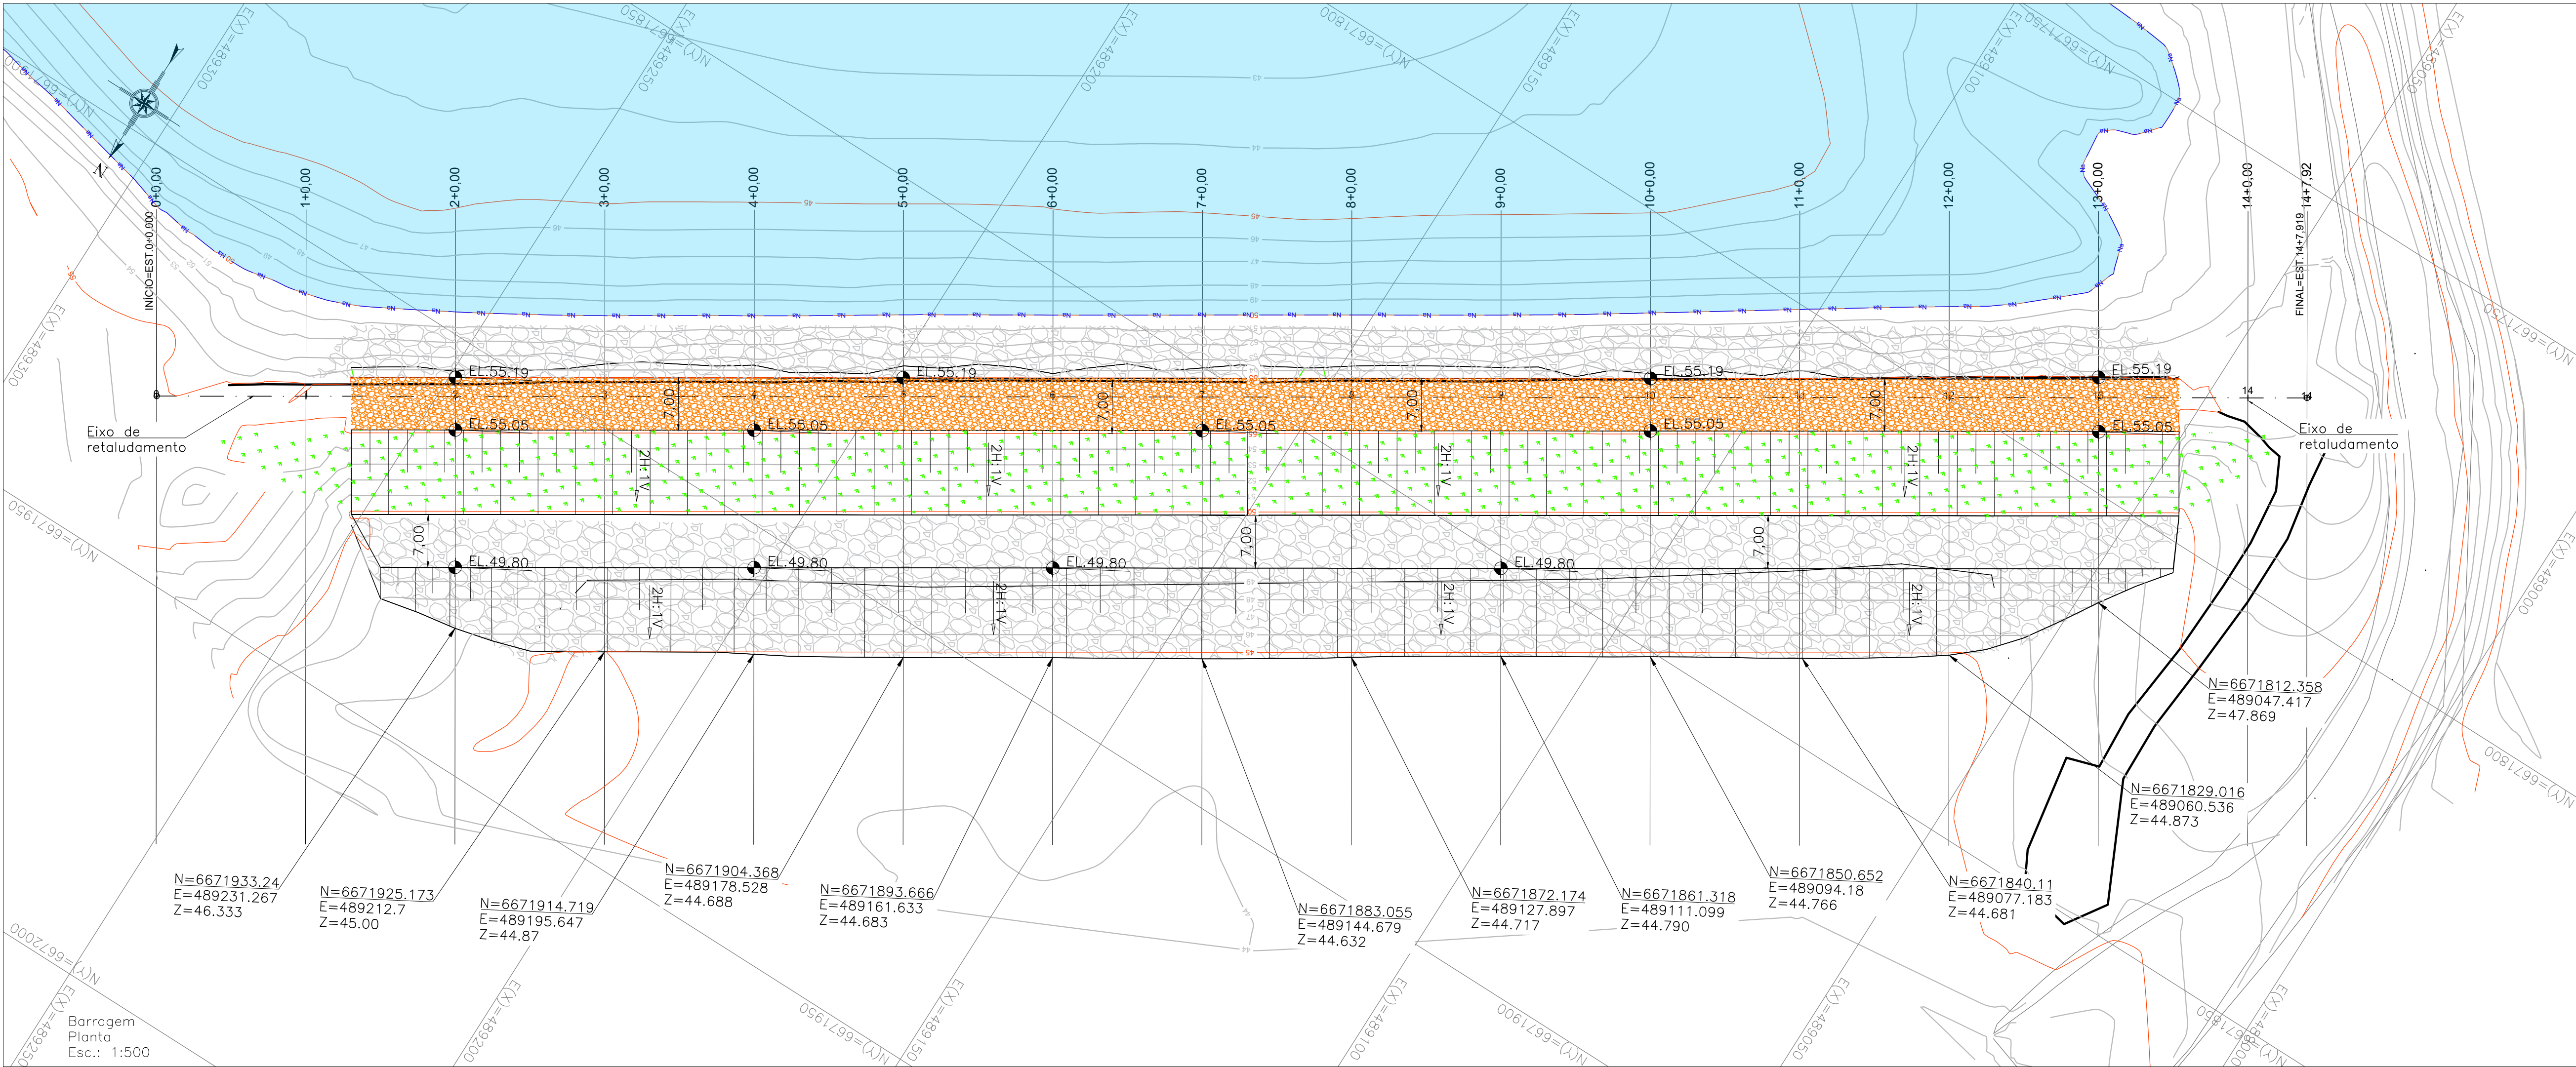

- LEGENDA:**
- CURVAS DE NÍVEL
 - RESERVATÓRIO
 - BRITA
 - GRAMA
 - ENROCAMENTO
 - TALUDE
 - REVESTIMENTO DA CRISTA

COORDENADAS — EIXO ATERRO		
Estaca	Norte (m)	Este (m)
1+0,000	6671928.43	489281.685
2+0,000	6671917.72	489264.796
3+0,000	6671907.01	489247.906
4+0,000	6671896.29	489231.017
5+0,000	6671885.58	489214.127
6+0,000	6671874.87	489197.238
7+0,000	6671864.16	489180.349
8+0,000	6671853.45	489163.459
9+0,000	6671842.73	489146.57
10+0,000	6671832.02	489129.68
11+0,000	6671821.31	489112.791
12+0,000	6671810.6	489095.902
13+0,000	6671799.88	489079.012
14+0,000	6671789.17	489062.123
15+0,000	6671778.46	489045.234

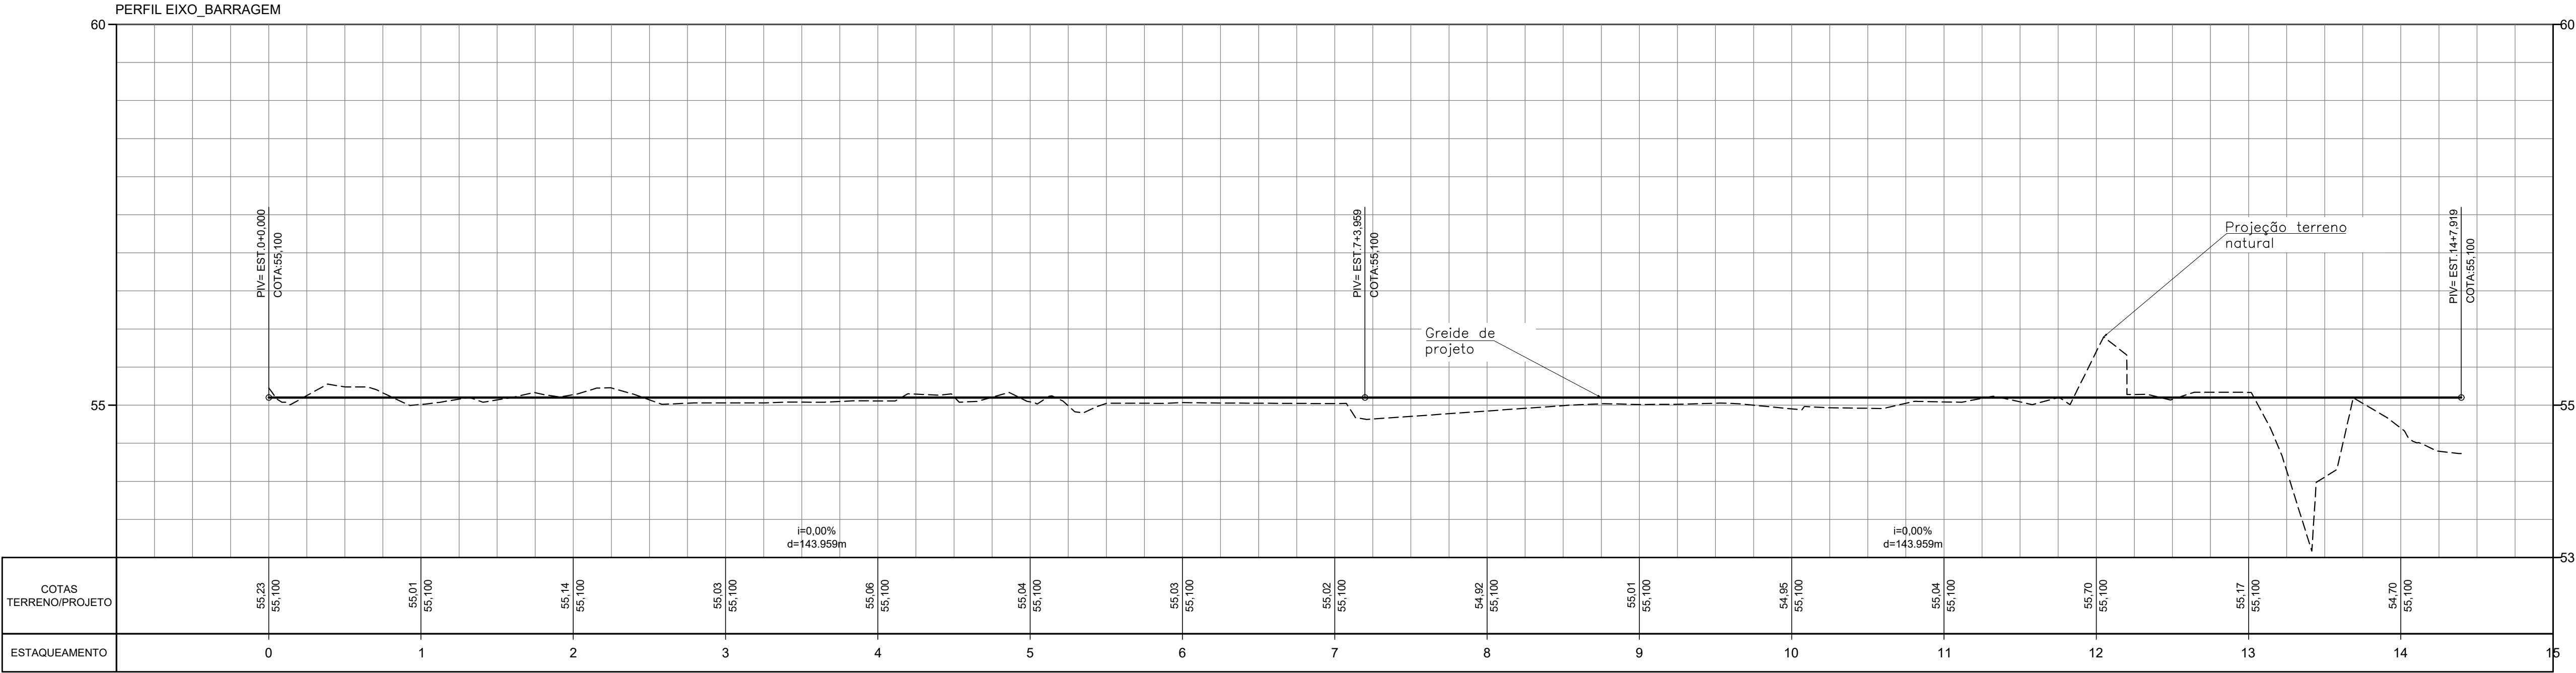

- NOTAS:**
- Dimensões em metros, exceto indicação contrária;
 - Sistema de coordenadas: Datum Horizontal Sirgas 2000, UTM 22S e Datum Vertical: Marégrafo Imbituba-SC(Resolução IBGE n° 1 de 25/2/2005).

Perfil
Esc. Vertical: 1:50
Esc. Horizontal: 1:500



10 ANOS

02	04/12/25	EMIÇÃO INICIAL	JHONY PIRES	ARIELLY BARBOSA
01	01/10/25	EMIÇÃO INICIAL	JHONY PIRES	ANDRE CORREIA
00	07/07/25	EMIÇÃO INICIAL	JHONY PIRES	ARIELLY BARBOSA

RESP. TÉCNICO EMPRESA

DESENHISTA

RESP. TÉCNICO DO CLIENTE

ASSUNTO

NÚMERO DA ART

ATENDIMENTO A COMENTÁRIOS DE 19/11/2025
ART. 13774027
ATENDIMENTO A COMENTÁRIOS DE 09/09/2025
ART. 13774027
EMIÇÃO INICIAL
ART. 13774027

P L A N T A D E P R A N C H A S

PRANCHA ÚNICA

CLIENTE		DEPARTAMENTO MUNICIPAL DE ÁGUA E ESGOTOS	
EMPREENDIMENTO		BARRAGEM LOMBA DO SABÃO	
TÍTULO		PROJETO BÁSICO — RETALUDAMENTO — PLANTA E PERFIL	
CIDADE/UF		VIAMÃO/RS	
ESCALA		INDICADA	
EMISSÃO		19/11/2025	
VERSÃO		REV. 02	
FOLHA		07/22	



AUTORES:

JHONY MAICON DE PIOLI PIRES
CREA: PR-164.758/D
ENGENHEIRO CIVIL — RESP. TÉCNICO