



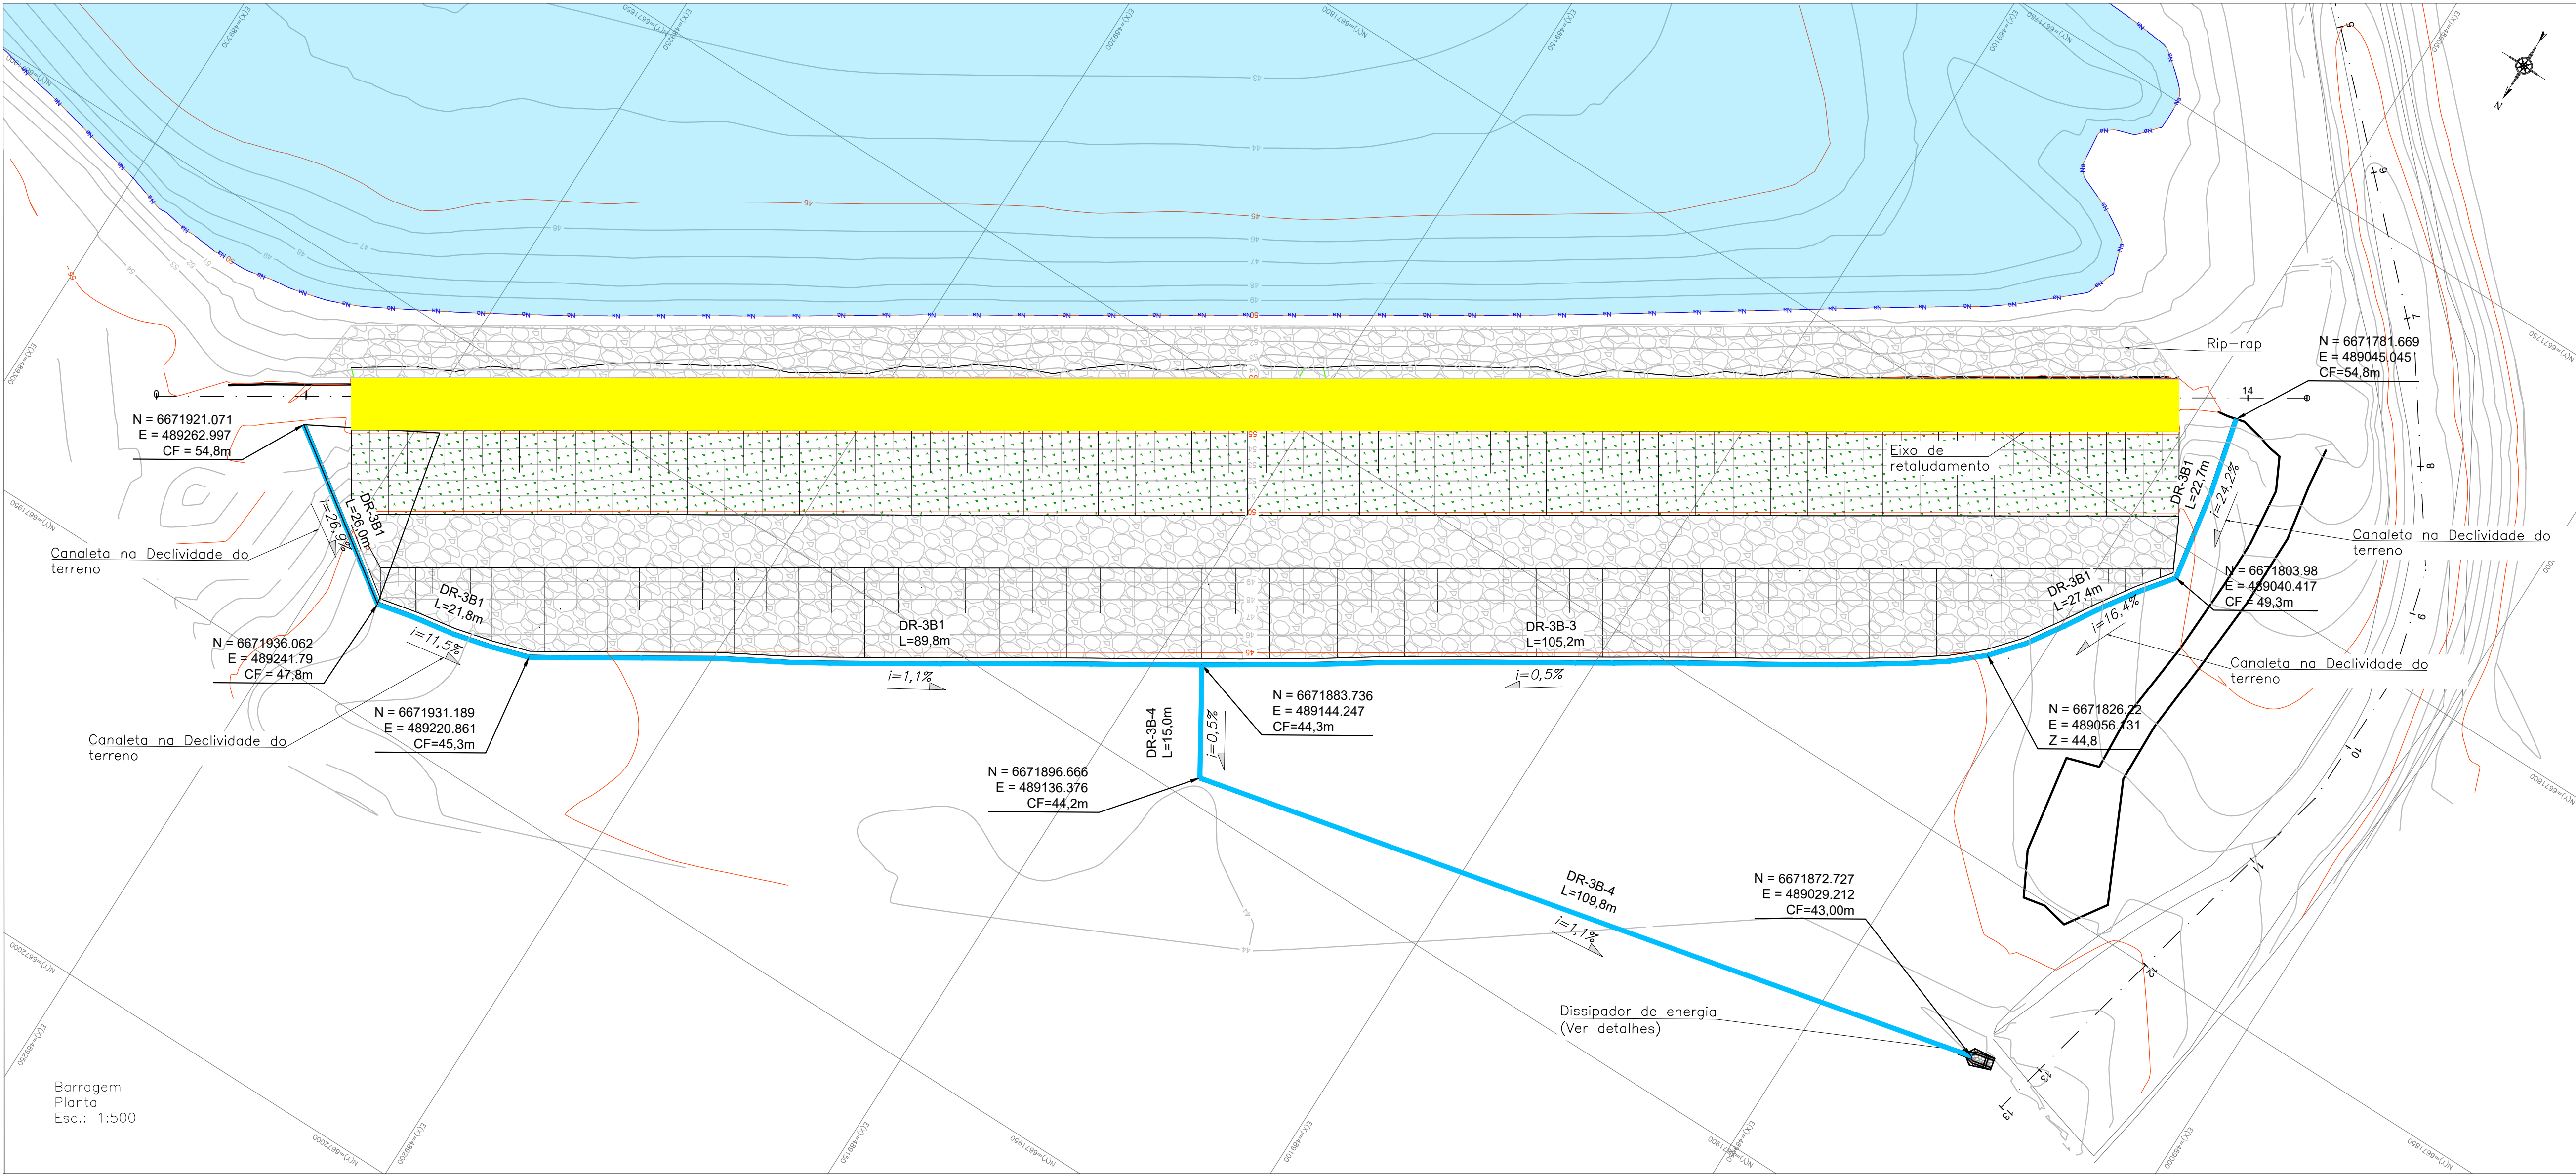


- LEGENDA:
- CURVAS DE NIVEL
 - RESERVATÓRIO
 - BRITA
 - GRAMA
 - ENROCAMENTO
 - TALUDE
 - CORTE SEÇÃO
 - canaleta de drenagem (DR3B-1)
 - Crista
 - Sentido do escoamento
 - Ponto alto (divisor de água)


Planilha de quantidades		
Valeas		
Item	Unidade	Quantidade
DR-3B-1	m	187,7
DR-3B-3	m	105,2
DR-3B-4	m	124,8

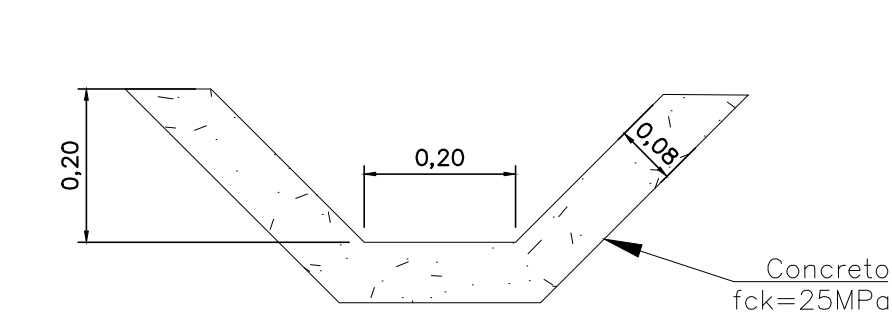


DR-3B-1
Corte
Esc.: 1:10

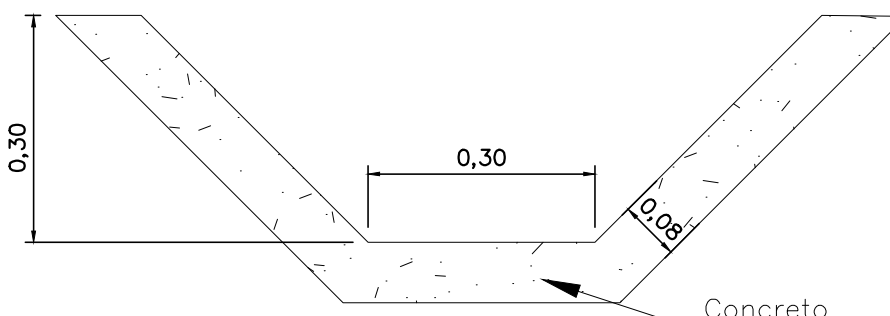


DR-3B-4
Corte
Esc.: 1:10

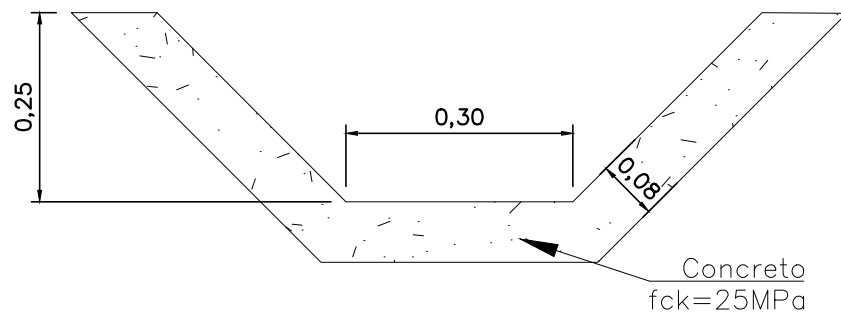

DR-3B-3
Corte
Esc.: 1:10

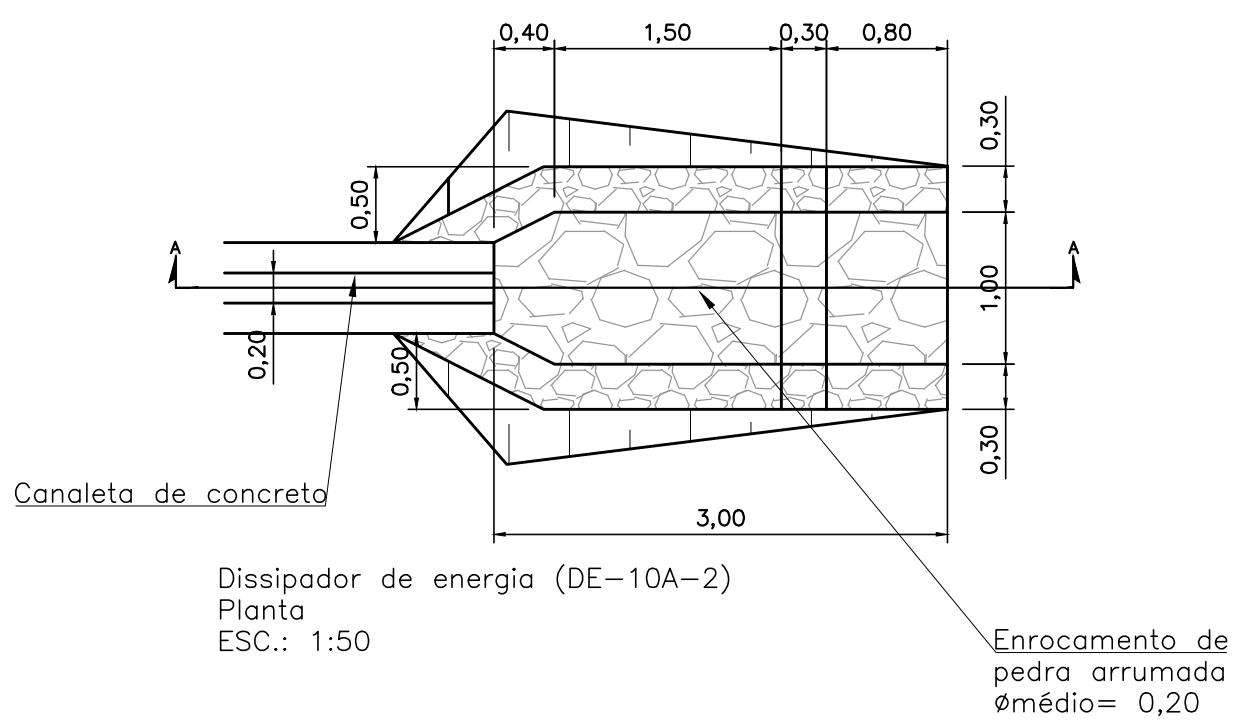

Canaleta de concreto
Dissipador de energia (DE-10A-2)
Planta
ESC.: 1:50
Enrocamento de pedra arrumada
Ømédio= 0,20

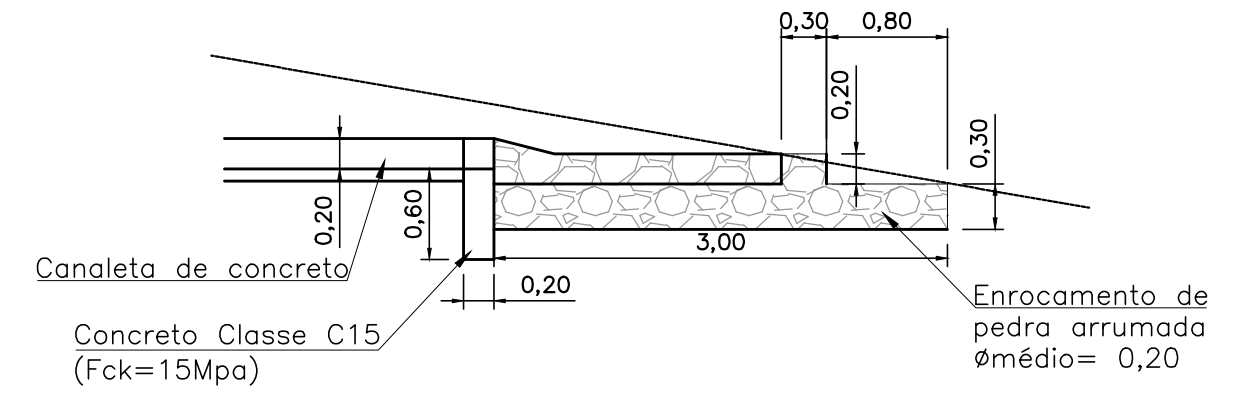

Dissipador de energia (DR-10A-2)
Corte A
ESC.: 1:50

- NOTAS:
- Dimensões em metros, exceto indicação contrária;
 - Sistema de coordenadas: Datum Horizontal Sirgas 2000, UTM 22S e Datum Vertical: Marégrafo Imbituba-SC (Resolução IBGE n° 1 de 25/2/2005).



REV.	DATA	TIPO DE EMISSÃO	RESP. TÉCNICO EMPRESA	DESENHISTA	RESP. TÉCNICO DO CLIENTE	ASSUNTO	NÚMERO DA ART
01	01/10/25	EMIÇÃO INICIAL	JHONY PIRES	ANDRE CORREIA		ATENDIMENTO A COMENTÁRIOS DE 09/09/2025	ART. 13774027
00	07/07/25	EMIÇÃO INICIAL	JHONY PIRES	ARIELLY BARBOSA		EMIÇÃO INICIAL	ART. 13774027

P L A N T A D E P R A N C H A S

PRANCHA
ÚNICA



AUTORES:

JHONY MAICON DE PÍCOLI PIRES
CREA: PR-164.758/D
ENGENHEIRO CIVIL - RESP. TÉCNICO

CLIENTE	DEPARTAMENTO MUNICIPAL DE ÁGUA E ESGOTOS		
EMPREENDIMENTO	BARRAGEM LOMBA DO SABÃO		
TÍTULO	PROJETO BÁSICO - DRENAGEM SUPERFICIAL - PLANTA E DETALHES		
CIDADE/UF	VIAMÃO/RS	CÓDIGO	VTB-309-DE-013
ESCALA	INDICADA	EMISSÃO	01/10/2025
		VERSÃO	REV. 01
		FOLHA	13/22