


NÃO É ESCOPO DESTE PROJETO O DIMENSIONAMENTO ESTRUTURAL DAS ESTRUTURAS DE CONCRETO ARMADO.

PARA FINS DE ORÇAMENTO DO PROJETO BÁSICO FOI CONSIDERADO A TAXA DE 100 KG DE AÇO CA-50 PARA CADA M³ DE CONCRETO.

- NOTAS:
1. Dimensões em metros, exceto indicação contrária;
 2. Sistema de coordenadas: Datum Horizontal Sirgas 2000, UTM 22S e Datum Vertical: Marégrafo Imbituba-SC (Resolução IBGE nº 1 de 25/2/2005).

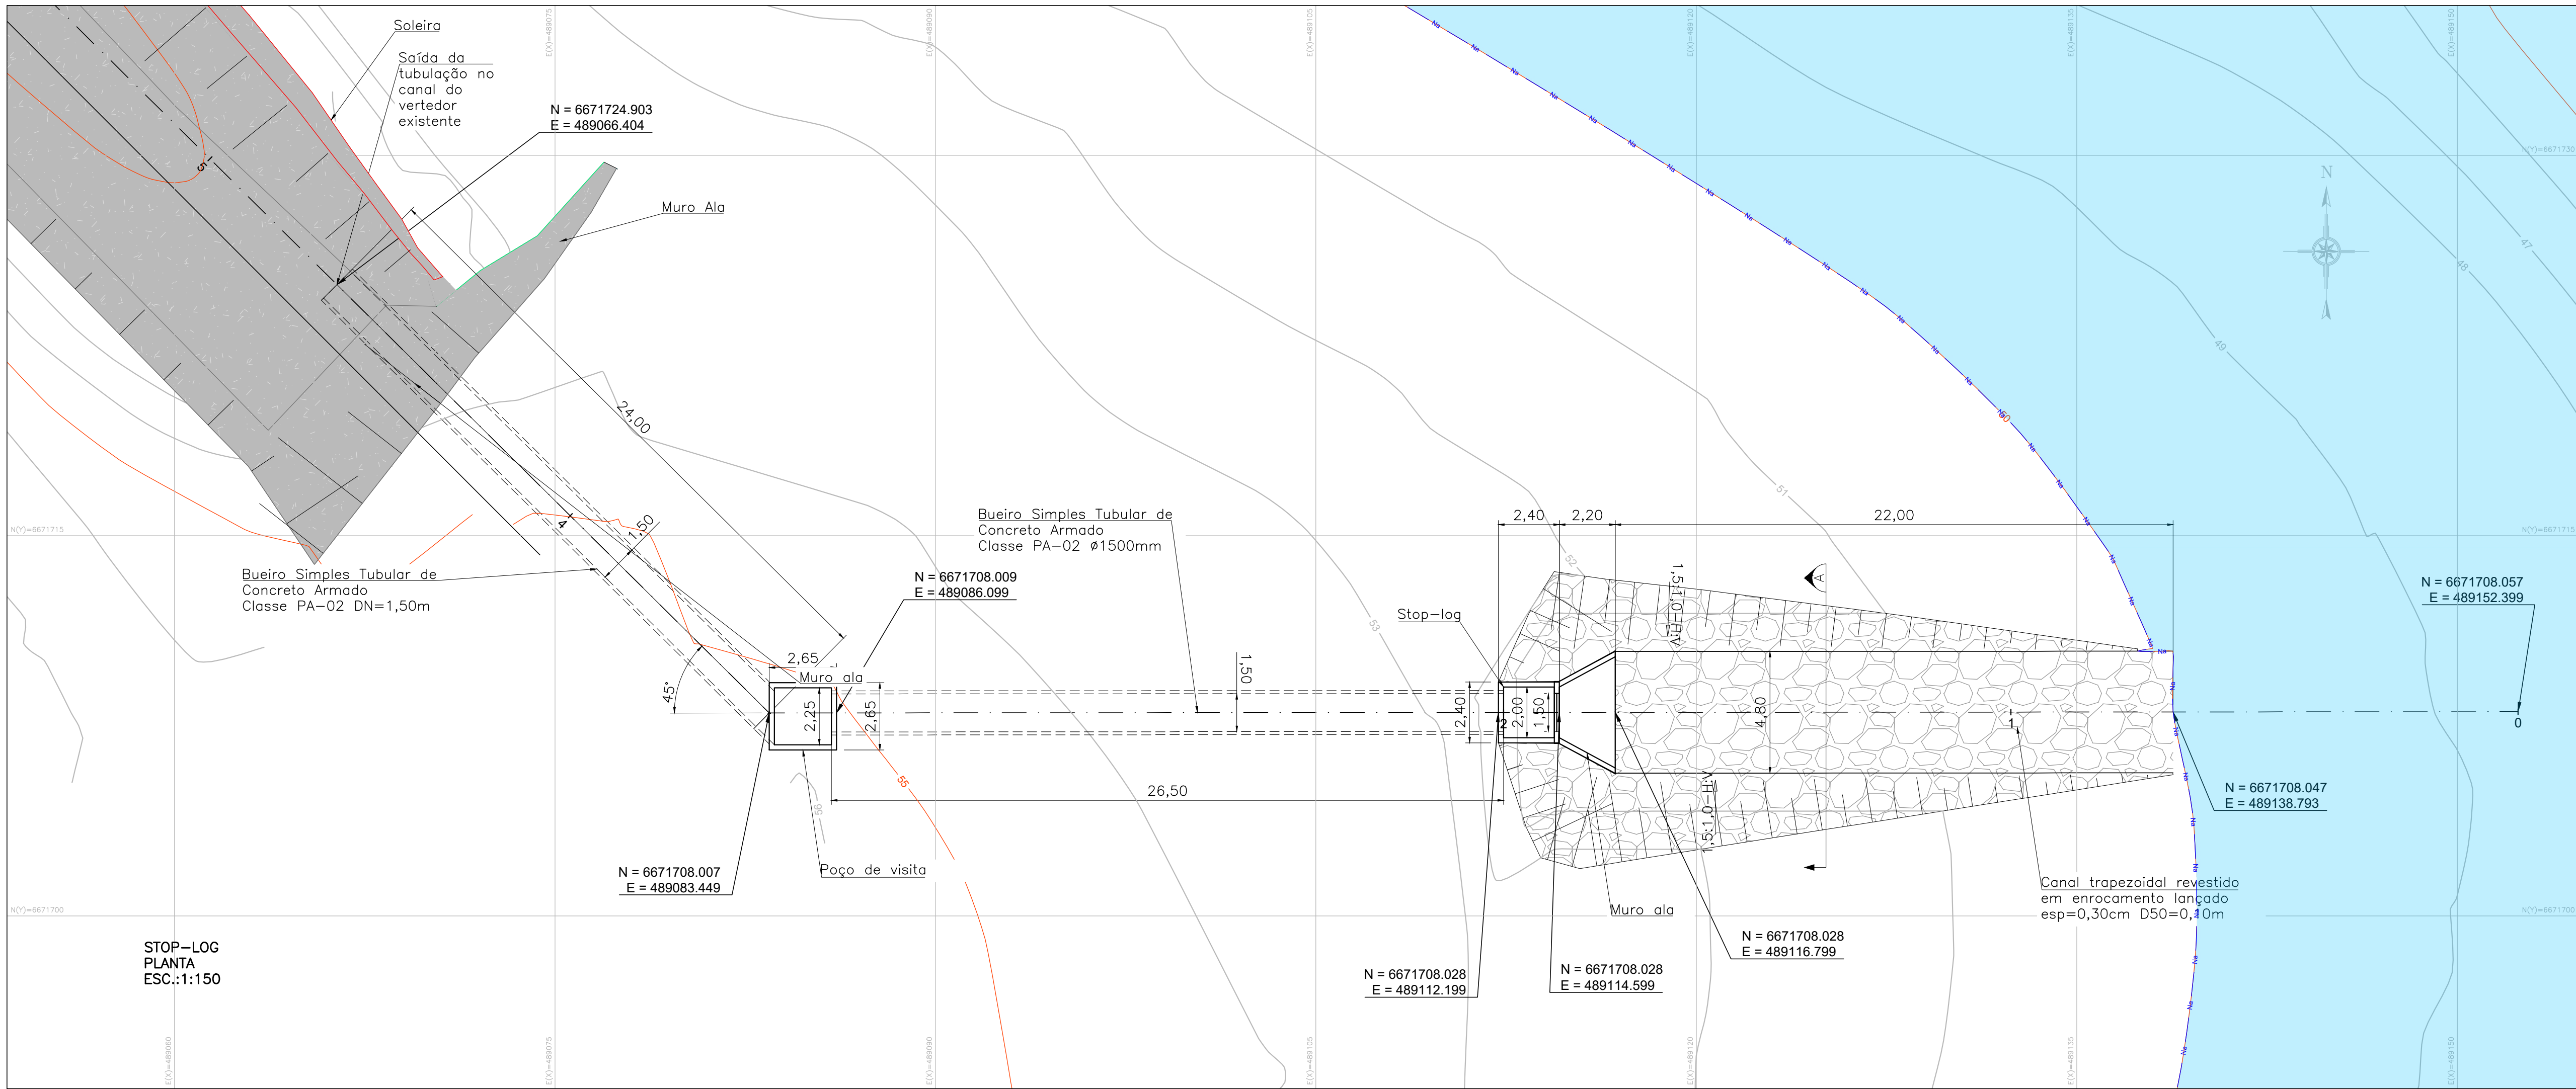

01	01/10/25	EMIÇÃO INICIAL	JHONY PIRES	ANDRE CORREIA		ATENDIMENTO A COMENTÁRIOS DE 09/09/2025	ART. 13774027
00	07/07/25	EMIÇÃO INICIAL	JHONY PIRES	ARIELLY BARBOSA		EMIÇÃO INICIAL	ART. 13774027
REV.	DATA	TIPO DE EMISSÃO	RESP. TÉCNICO EMPRESA	DESENHISTA	RESP. TÉCNICO DO CLIENTE	ASSUNTO	NÚMERO DA ART

P L A N T A D E P R A N C H A S

PRANCHA ÚNICA



AUTORES:

JHONY MAICON DE PIOLI PIRES
CREA: PR-164.758/D
ENGENHEIRO CIVIL - RESP. TÉCNICO

CLIENTE	DEPARTAMENTO MUNICIPAL DE ÁGUA E ESGOTOS		
EMPREENDIMENTO	BARRAGEM LOMBA DO SABÃO		
TÍTULO	PROJETO BÁSICO – DESCARGA DE FUNDO – PLANTA E PERFIL		
CIDADE/UF	VIAMÃO/RS	CÓDIGO	VTB-309-DE-014
ESCALA	INDICADA	EMIÇÃO	01/10/2025
		VERSÃO	REV. 01
		FOLHA	14/22