




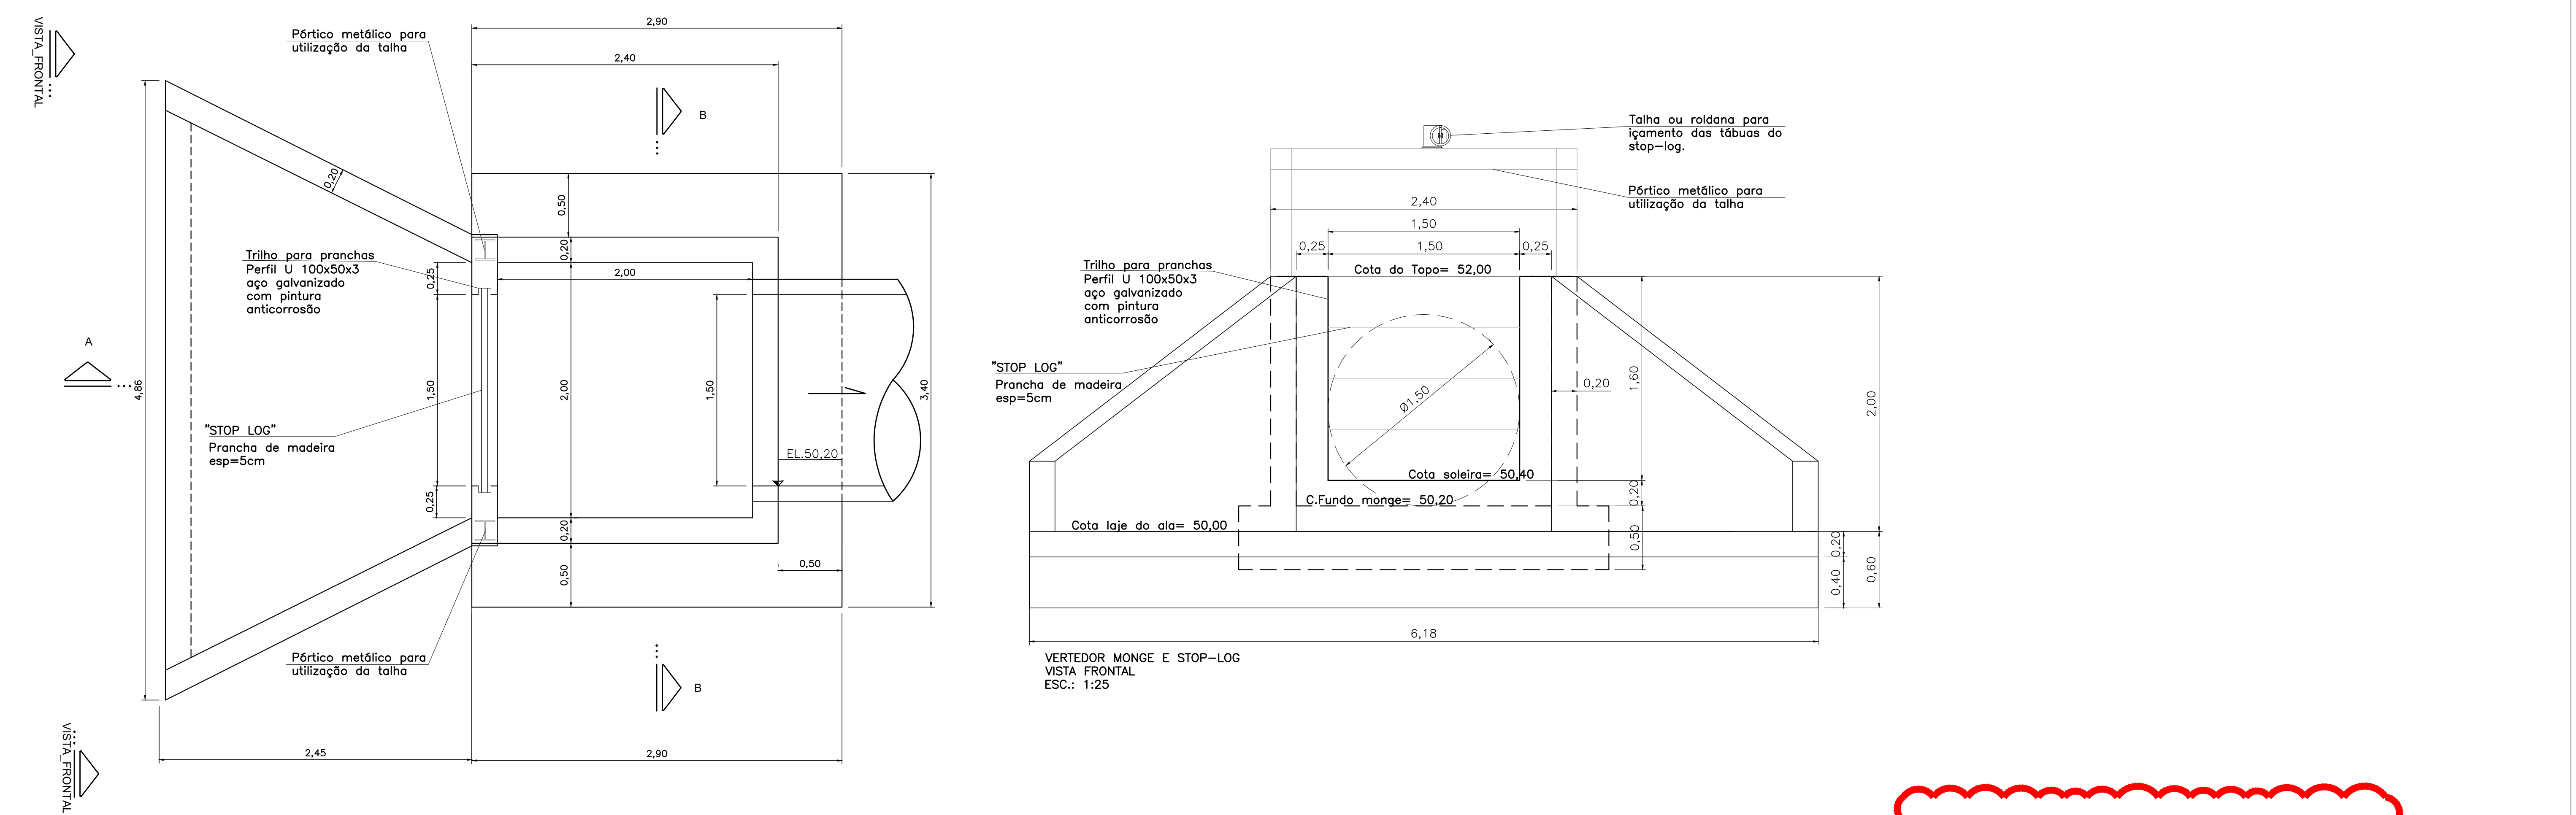

VERTEDOR MONGE E STOP-LOG
PLANTA
ESC.: 1:25

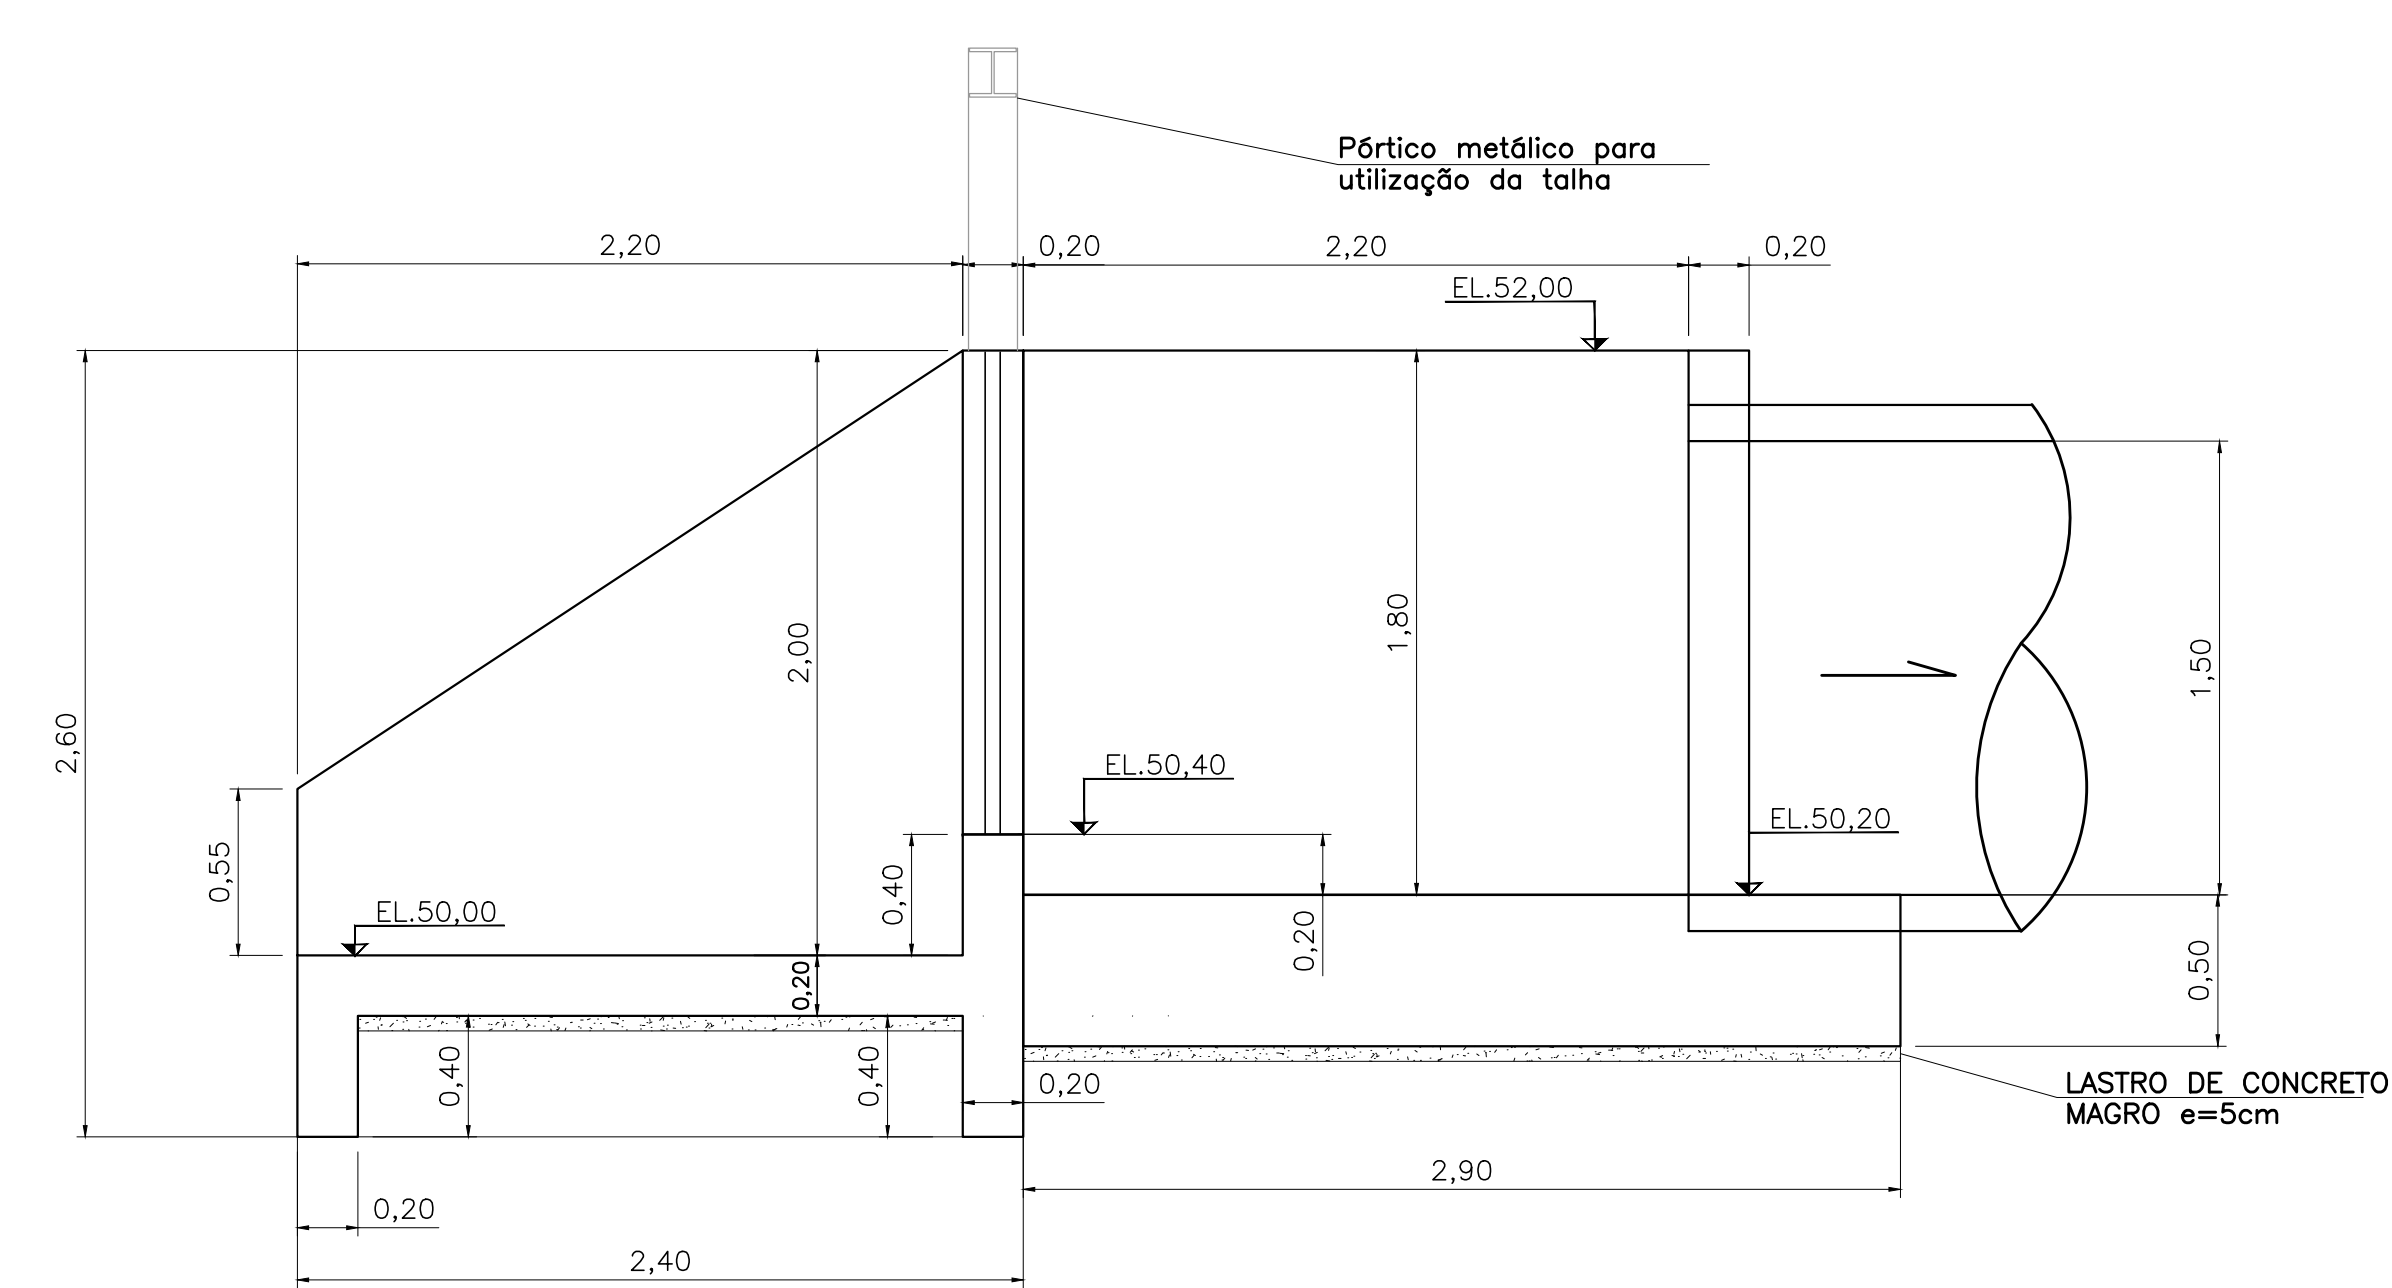

VERTEDOR MONGE E STOP-LOG
CORTE A
ESC.: 1:25

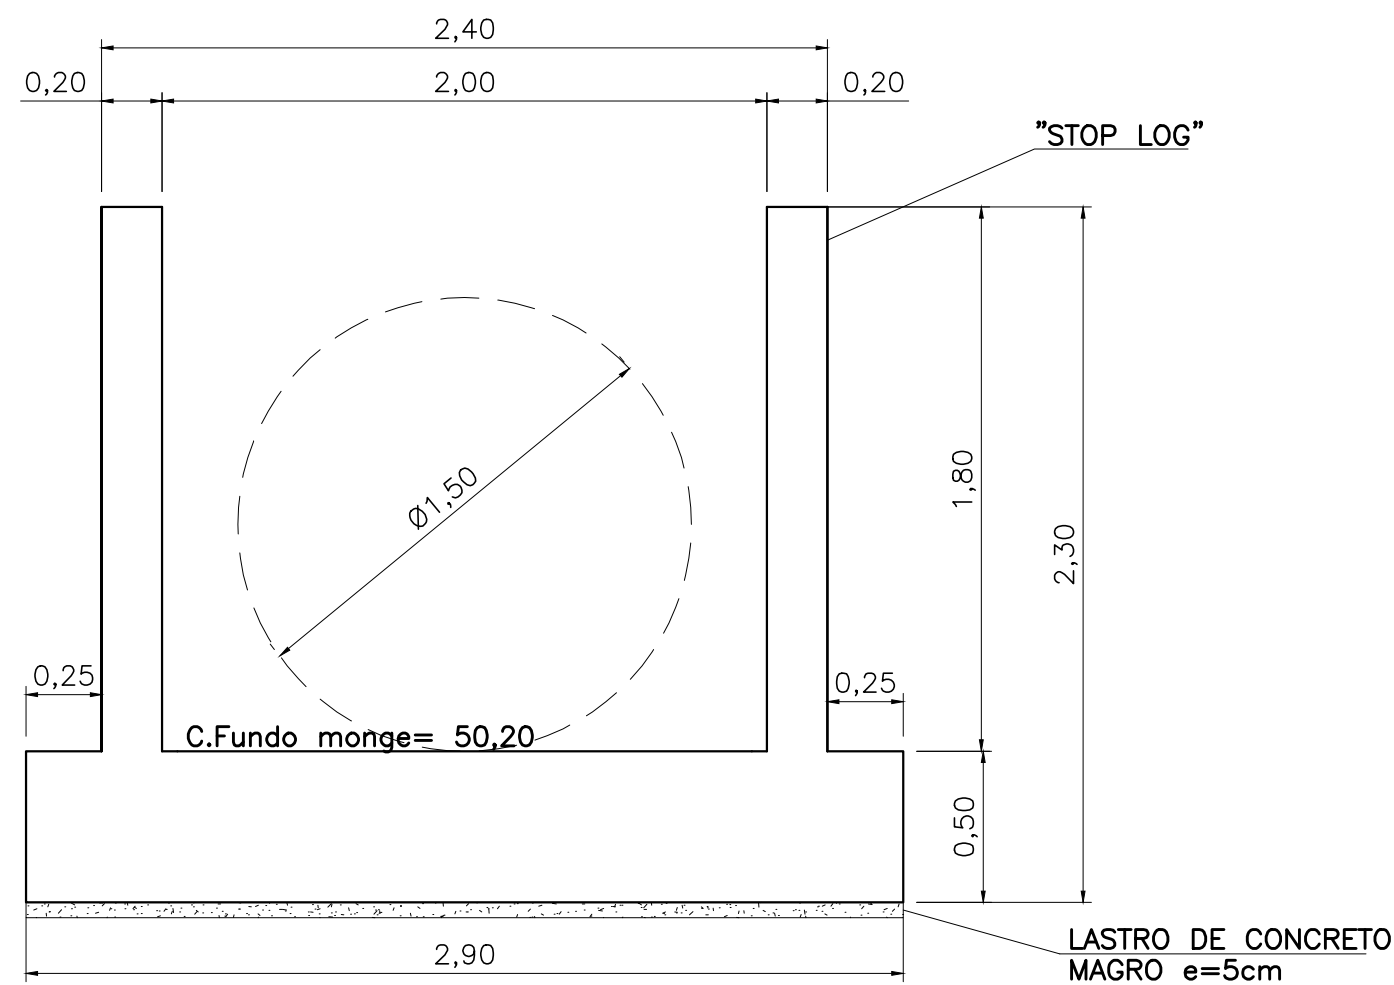

VERTEDOR MONGE E STOP-LOG
CORTE B
ESC.: 1:25

NÃO É ESCOPO DESTE PROJETO O
DIMENSIONAMENTO ESTRUTURAL DAS ESTRUTURAS
DE CONCRETO ARMADO.

PARA FINS DE ORÇAMENTO DO PROJETO BÁSICO
FOI CONSIDERADO A TAXA DE 100 KG DE AÇO
CA-50 PARA CADA M³ DE CONCRETO.

NOTAS:

- Dimensões em metros, exceto indicação contrária;
- Características dos materiais:
 - Concreto estrutural – Classe C25(fck>25 MPa) com uso de cimento CP;III-RS;
 - Consumo mínimo de cimento = 300kg/m³;
 - Concreto magro – Classe C10(fck>10 MPa) ;
 - Aço CA-50 (fyk>500MPa);