


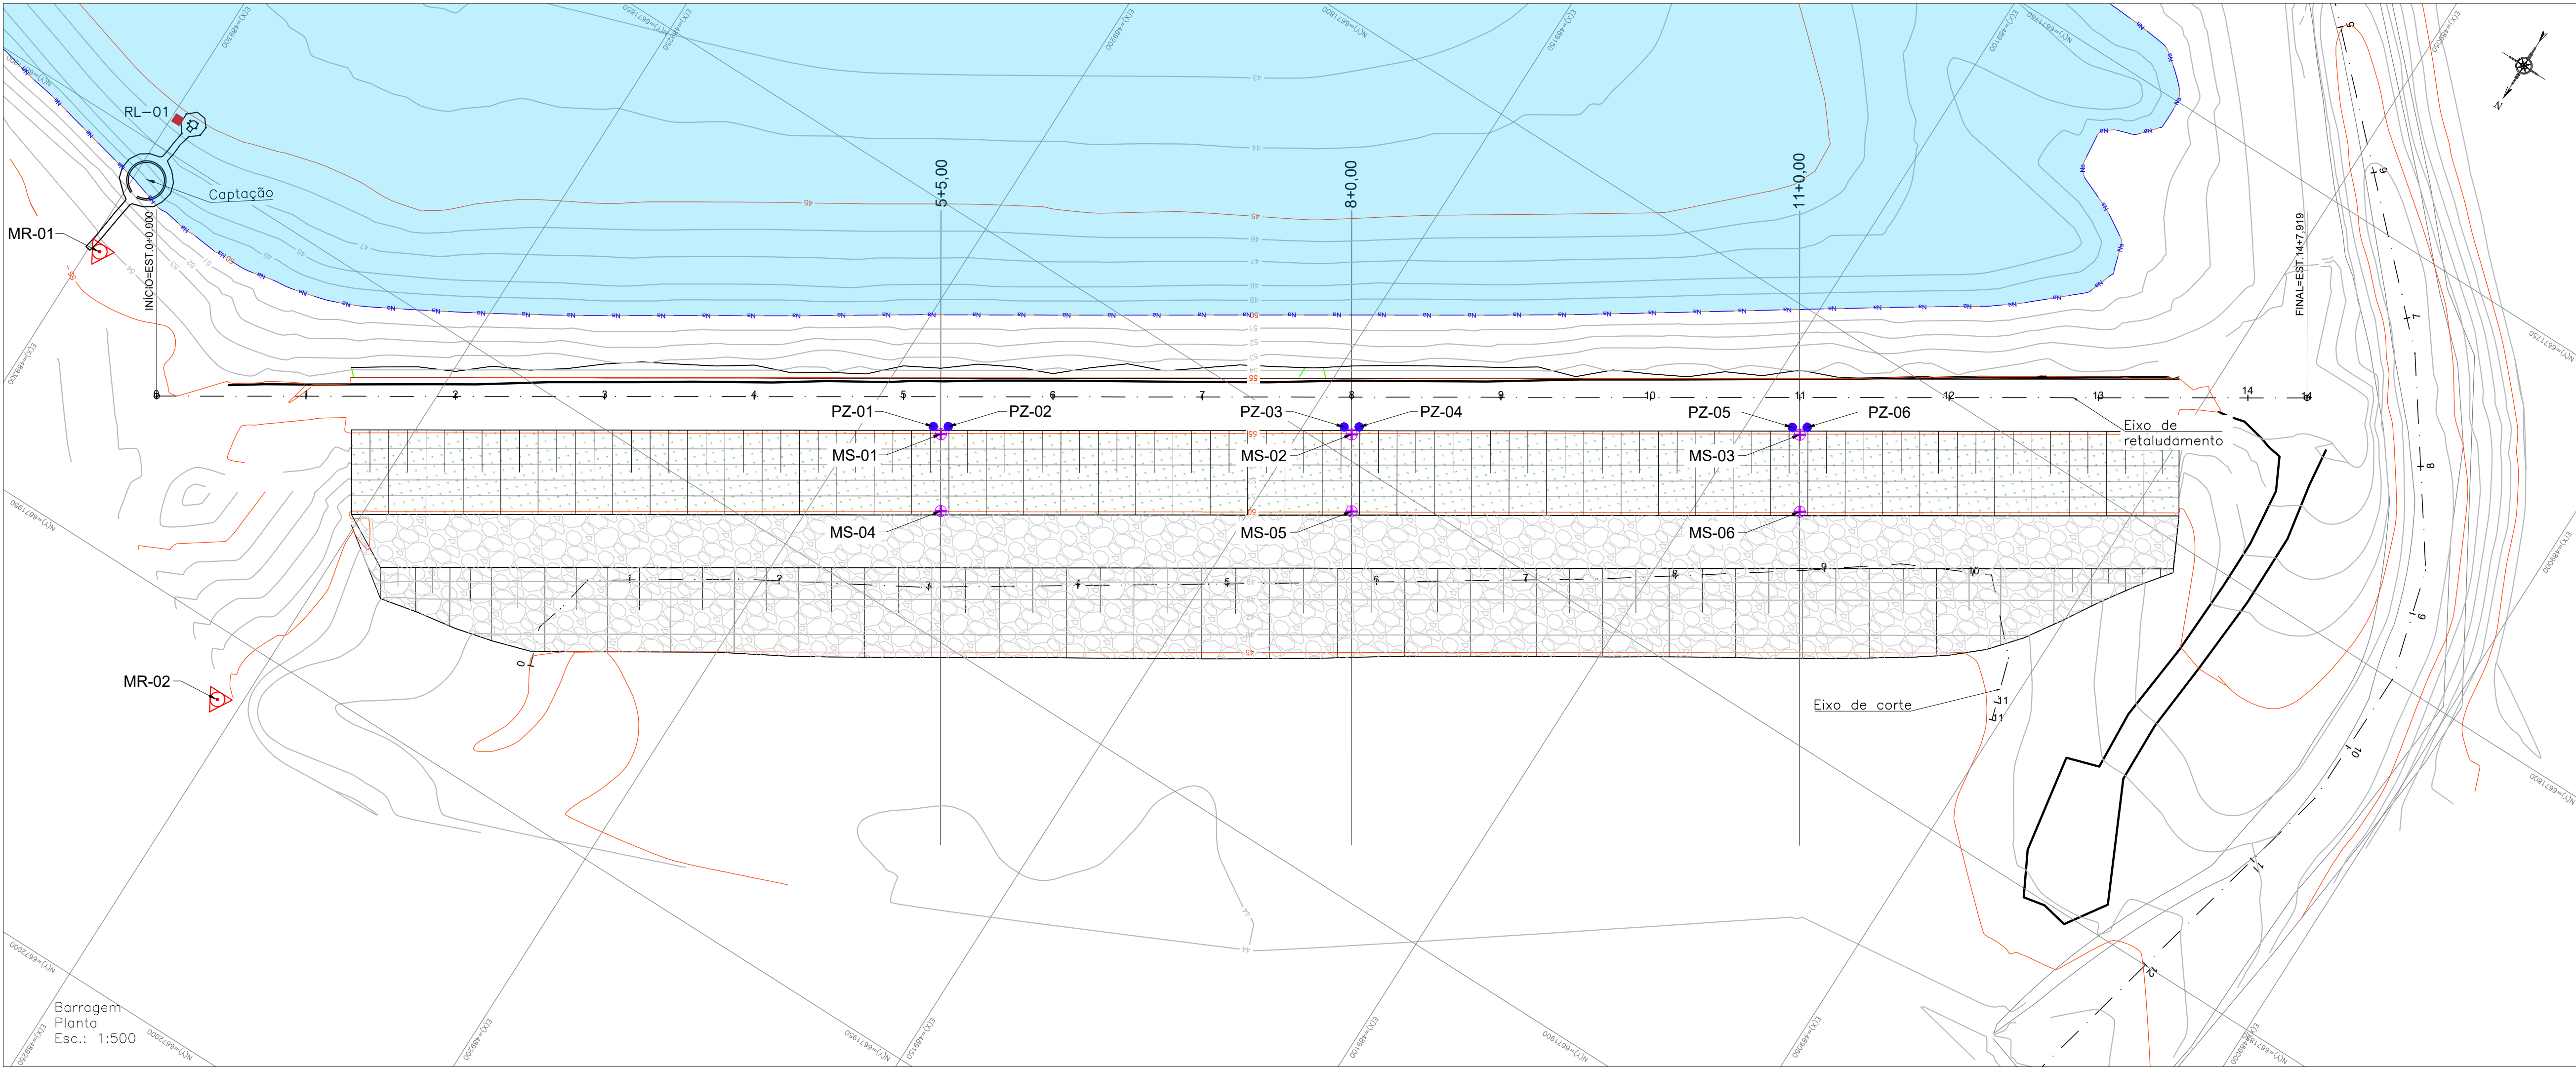


- LEGENDA:
- CURVAS DE NÍVEL
 - RESERVATÓRIO
 - PZ-X - PIEZÔMETRO
 - RL-X - RÉGUA LIMNIMÉTRICA
 - MS-X - MARCO DE SUPERFÍCIE
 - MR-X - MARCO INDESLOCÁVEL TIPO BENCHMARK
 - TALUDE
 - ATERRO COM GRAMA
 - BERMA EM ENROCAMENTO

LOCAÇÃO DOS PIEZÔMETROS					
NOME	COORDENADAS		COTA DE INSTALAÇÃO		PROFUNDIDADE (m)
	LESTE	NORTE	COTA DE TOPO (m)	COTA DE FUNDO (m)	
PZ - 01	489191.7213	6671876.1059	55,30	42,30	13,00
PZ - 02	489190.0318	6671875.0292	55,30	46,30	9,00
PZ - 03	489145.2754	6671846.6477	55,30	42,30	13,00
PZ - 04	489143.5863	6671845.5700	55,30	46,30	9,00
PZ - 05	489094.6073	6671814.5115	55,30	42,30	13,00
PZ - 06	489092.9181	6671813.4338	55,30	46,30	9,00

LOCAÇÃO DOS MARCOS DE SUPERFÍCIE			
NOME	COORDENADAS		COTA DE INSTALAÇÃO (m)
	LESTE	NORTE	
MS - 01	489190.336	6671876.4123	55,00
MS - 02	489143.8919	6671846.9552	55,00
MS - 03	489093.2189	6671814.8159	55,00
MS - 04	489184.8109	6671885.1273	50,00
MS - 05	489138.3656	6671855.6683	50,00
MS - 06	489087.6974	6671823.5321	50,00

LOCAÇÃO DA RÉGUA LIMNIMÉTRICA		
NOME	COORDENADAS	
	LESTE	NORTE
RL - 01	489298.5732	6671895.4325

LOCAÇÃO DOS MARCOS INDESLOCÁVEIS			
NOME	COORDENADAS		COTA DE INSTALAÇÃO (m)
	LESTE	NORTE	
MR - 01	489298,488	6671916,195	54,00
MR - 02	489253,014	6671958,358	50,00

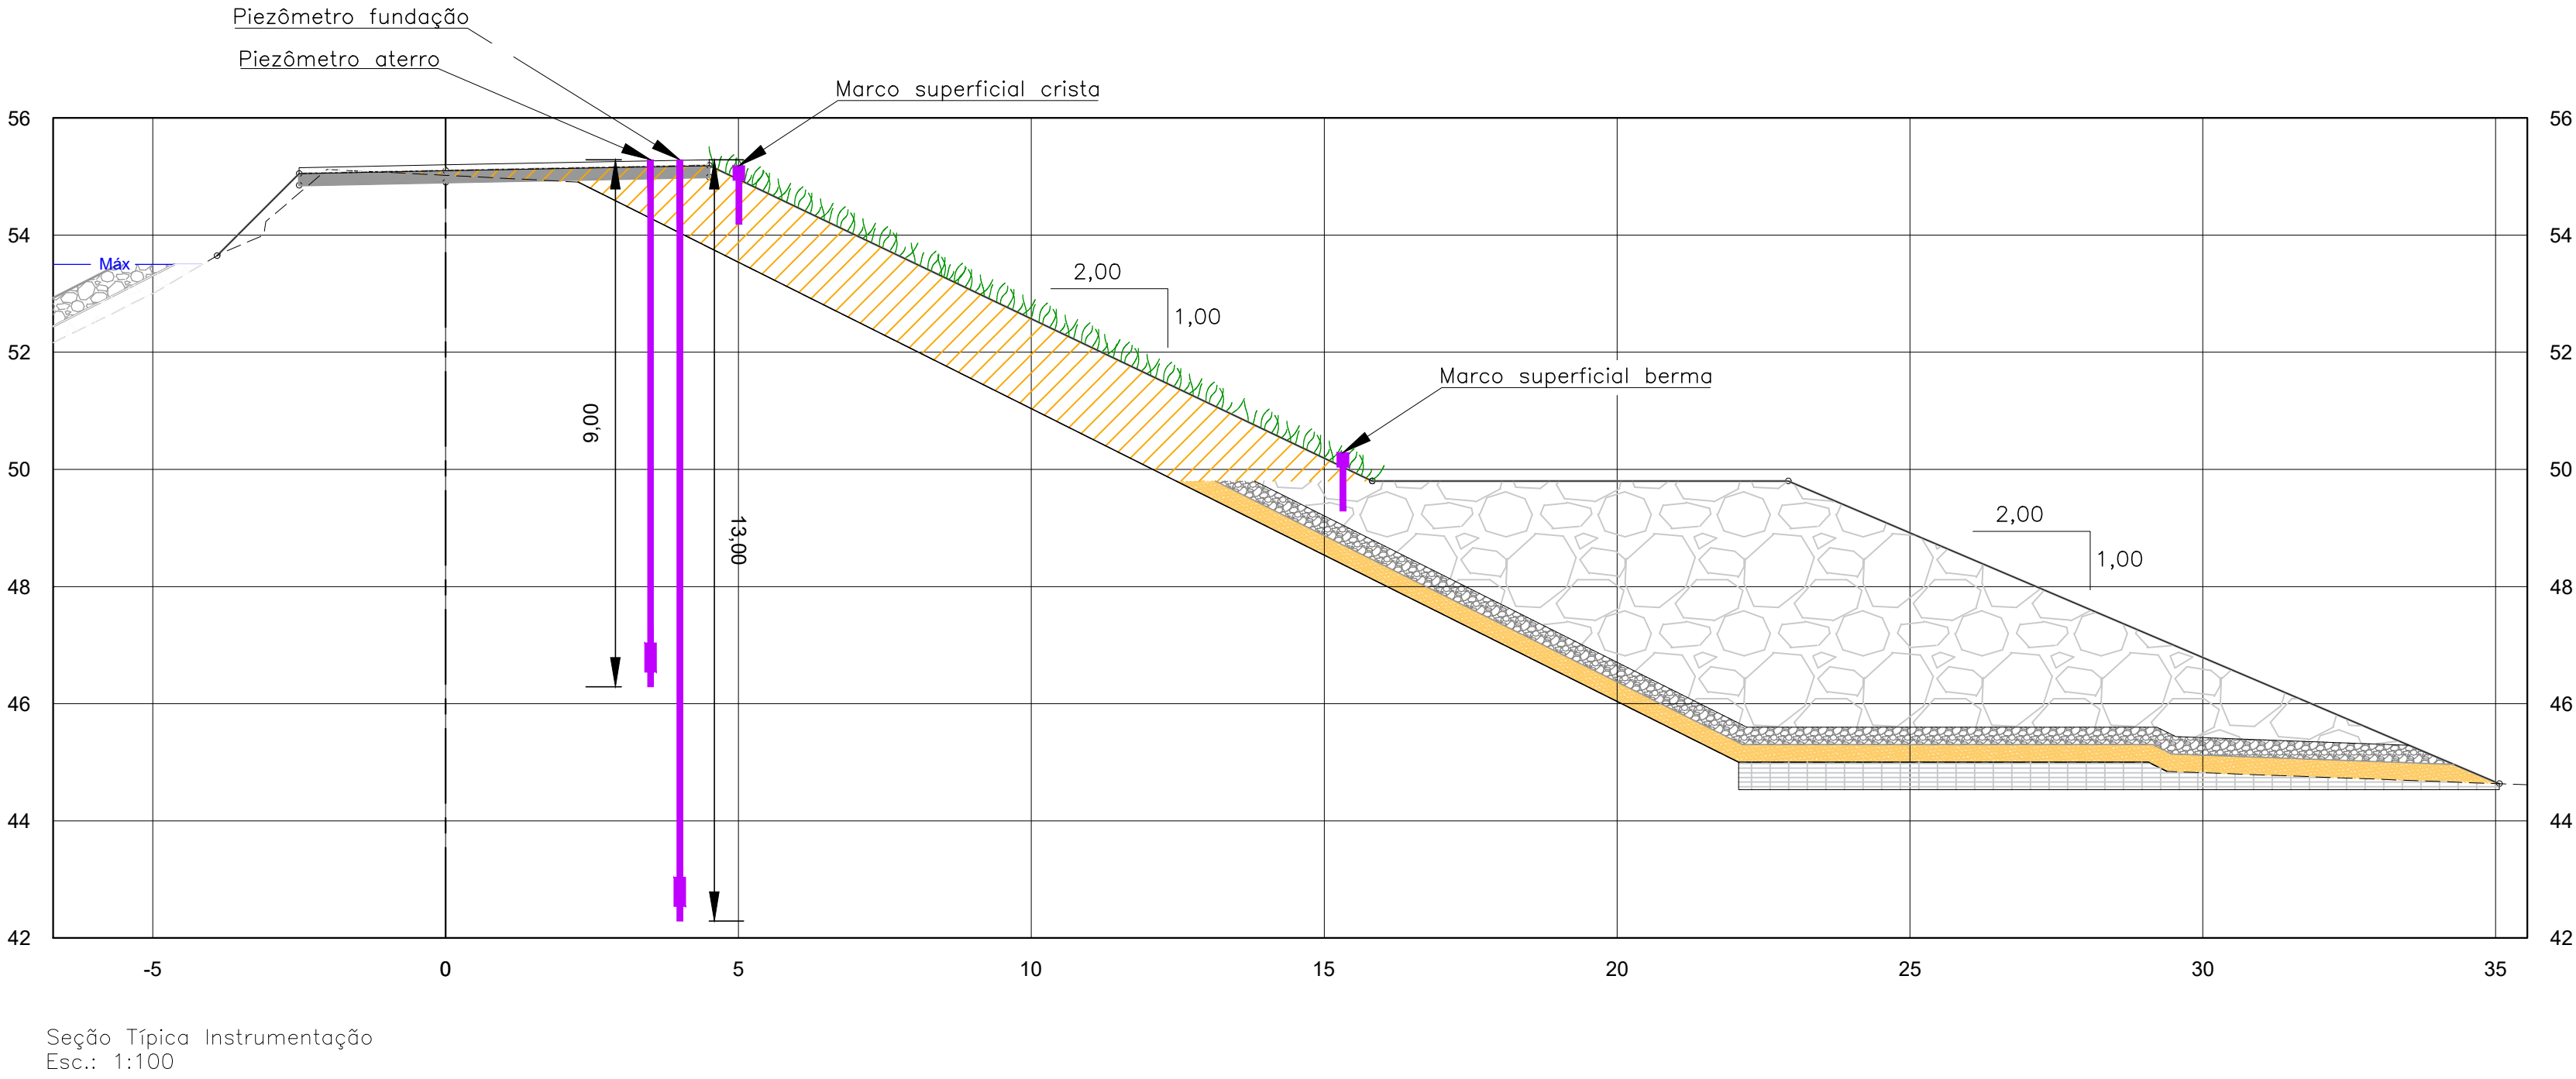

- NOTAS:
1. Dimensões em metros, exceto indicação contrária;
 2. Sistema de coordenadas: Datum Horizontal Sirgas 2000, UTM 22S e Datum Vertical: Marégrafo Imbituba-SC (Resolução IBGE n° 1 de 25/2/2005).



10 ANOS

REV.	DATA	TIPO DE EMISSÃO	RESP. TÉCNICO EMPRESA	DESENHISTA	RESP. TÉCNICO DO CLIENTE	ASSUNTO	NÚMERO DA ART
01	01/10/25	EMISSÃO INICIAL	JHONY PIRES	ANDRE CORREIA		ATENDIMENTO A COMENTÁRIOS DE 09/09/2025	ART. 13774027
00	07/07/25	EMISSÃO INICIAL	JHONY PIRES	ARIELLY BARBOSA		EMISSÃO INICIAL	ART. 13774027

P L A N T A D E P R A N C H A S

PRANCHA ÚNICA



AUTORES:

JHONY MAICON DE PÍCOLI PIRES
CREA: PR-164.758/D
ENGENHEIRO CIVIL - RESP. TÉCNICO

CLIENTE	DEPARTAMENTO MUNICIPAL DE ÁGUA E ESGOTOS		
EMPREENDIMENTO	BARRAGEM LOMBA DO SABÃO		
TÍTULO	PROJETO BÁSICO - INSTRUMENTAÇÃO - PLANTA E DETALHES		
CIDADE/UF	VIAMÃO/RS	CÓDIGO	VTB-309-DE-021
ESCALA	INDICADA	EMISSÃO	01/10/2025
		VERSÃO	REV. 01
		FOLHA	21/22