




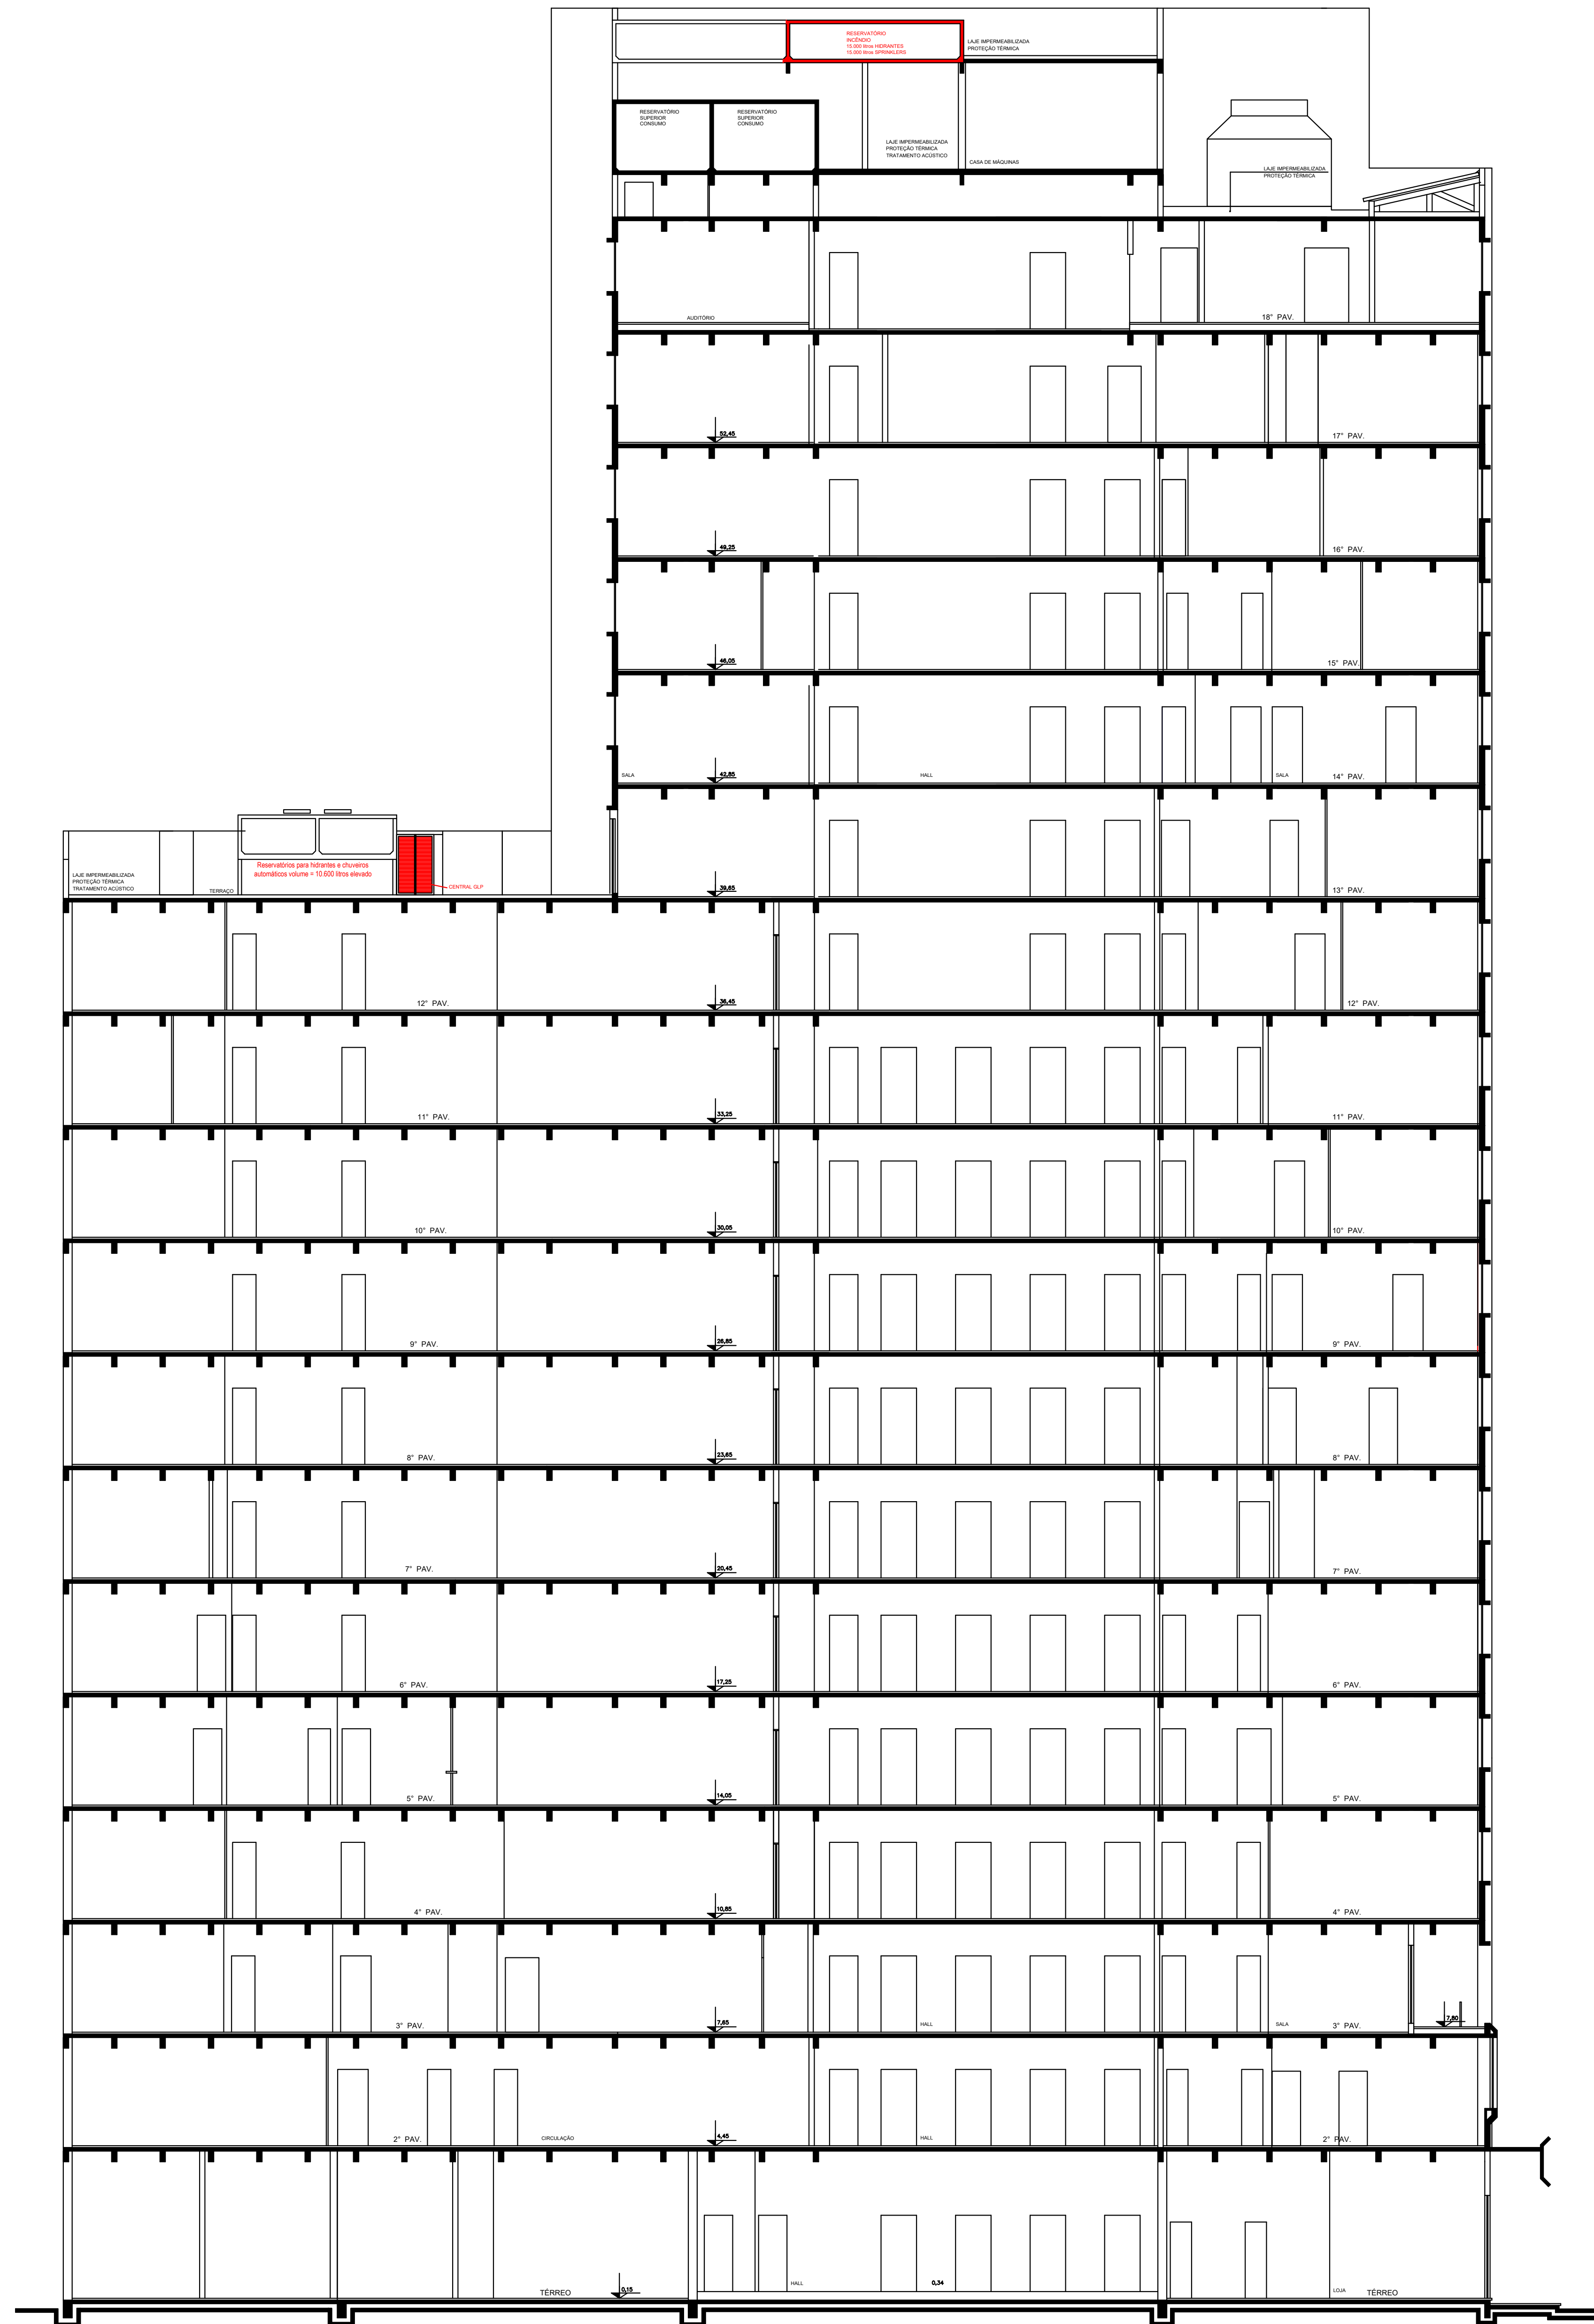

CORTE A-A ESC. 1/100

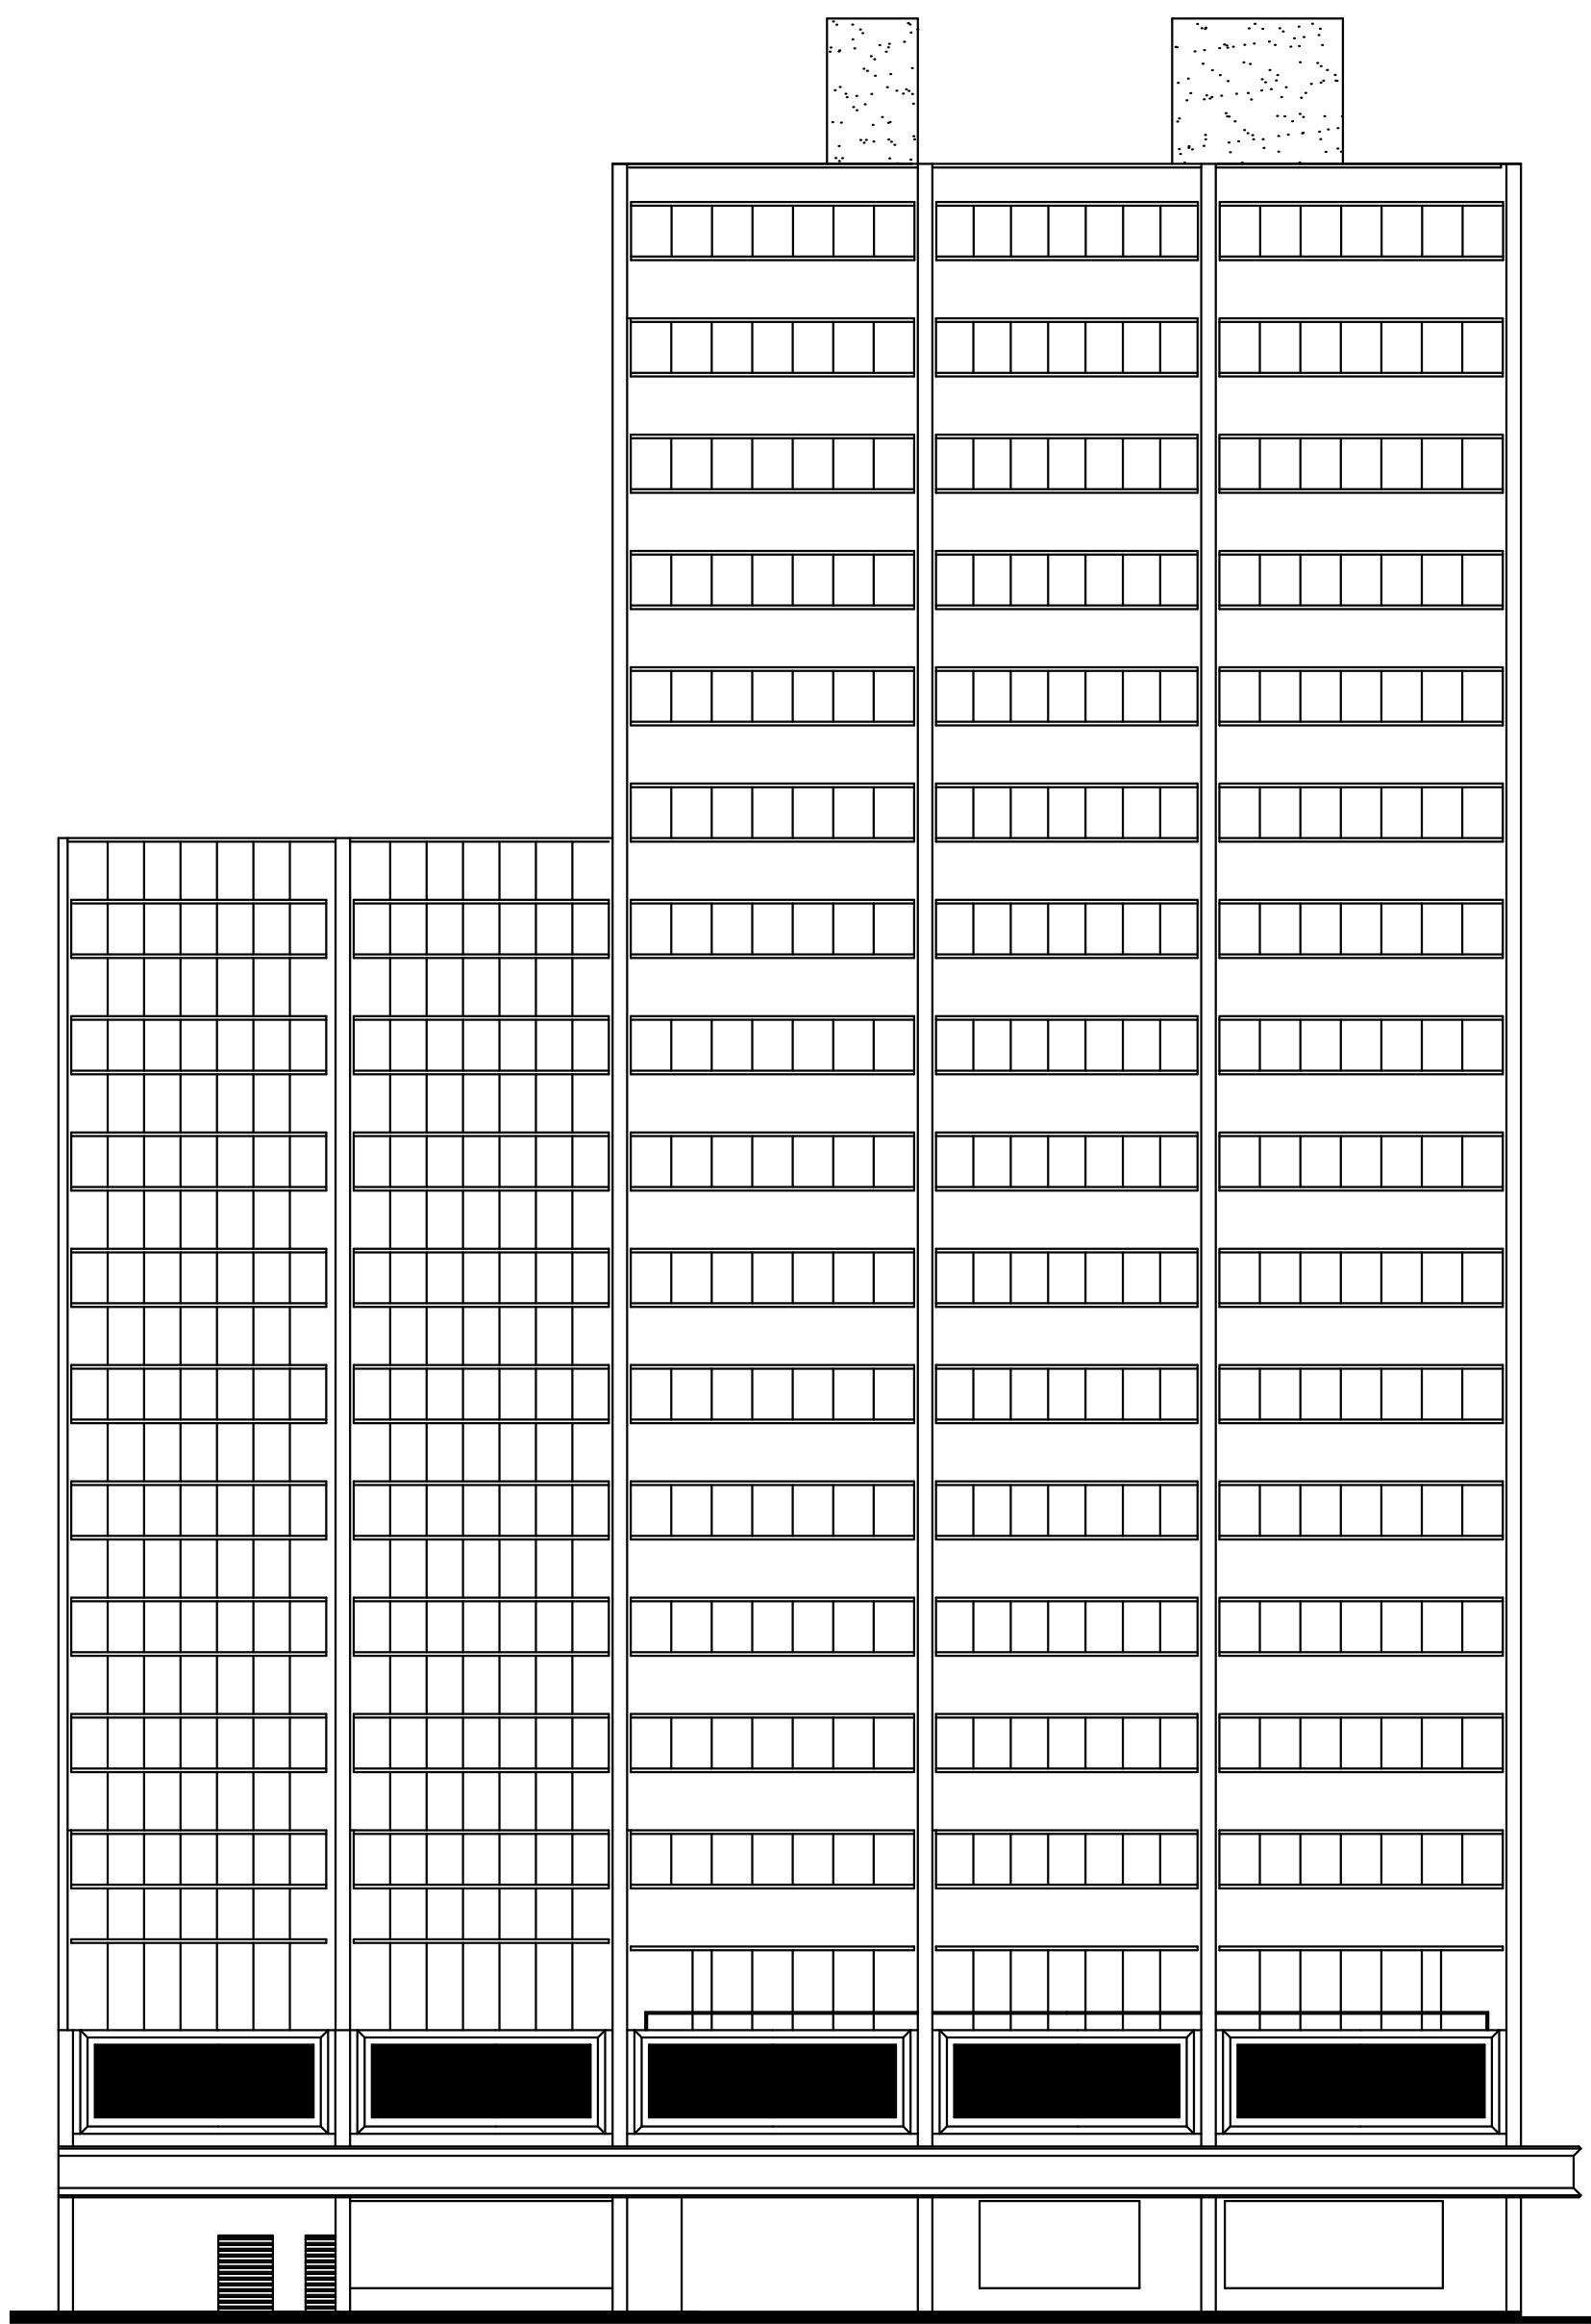

FACHADA RUA GAL. JOÃO MANOEL
ESC. 1/200

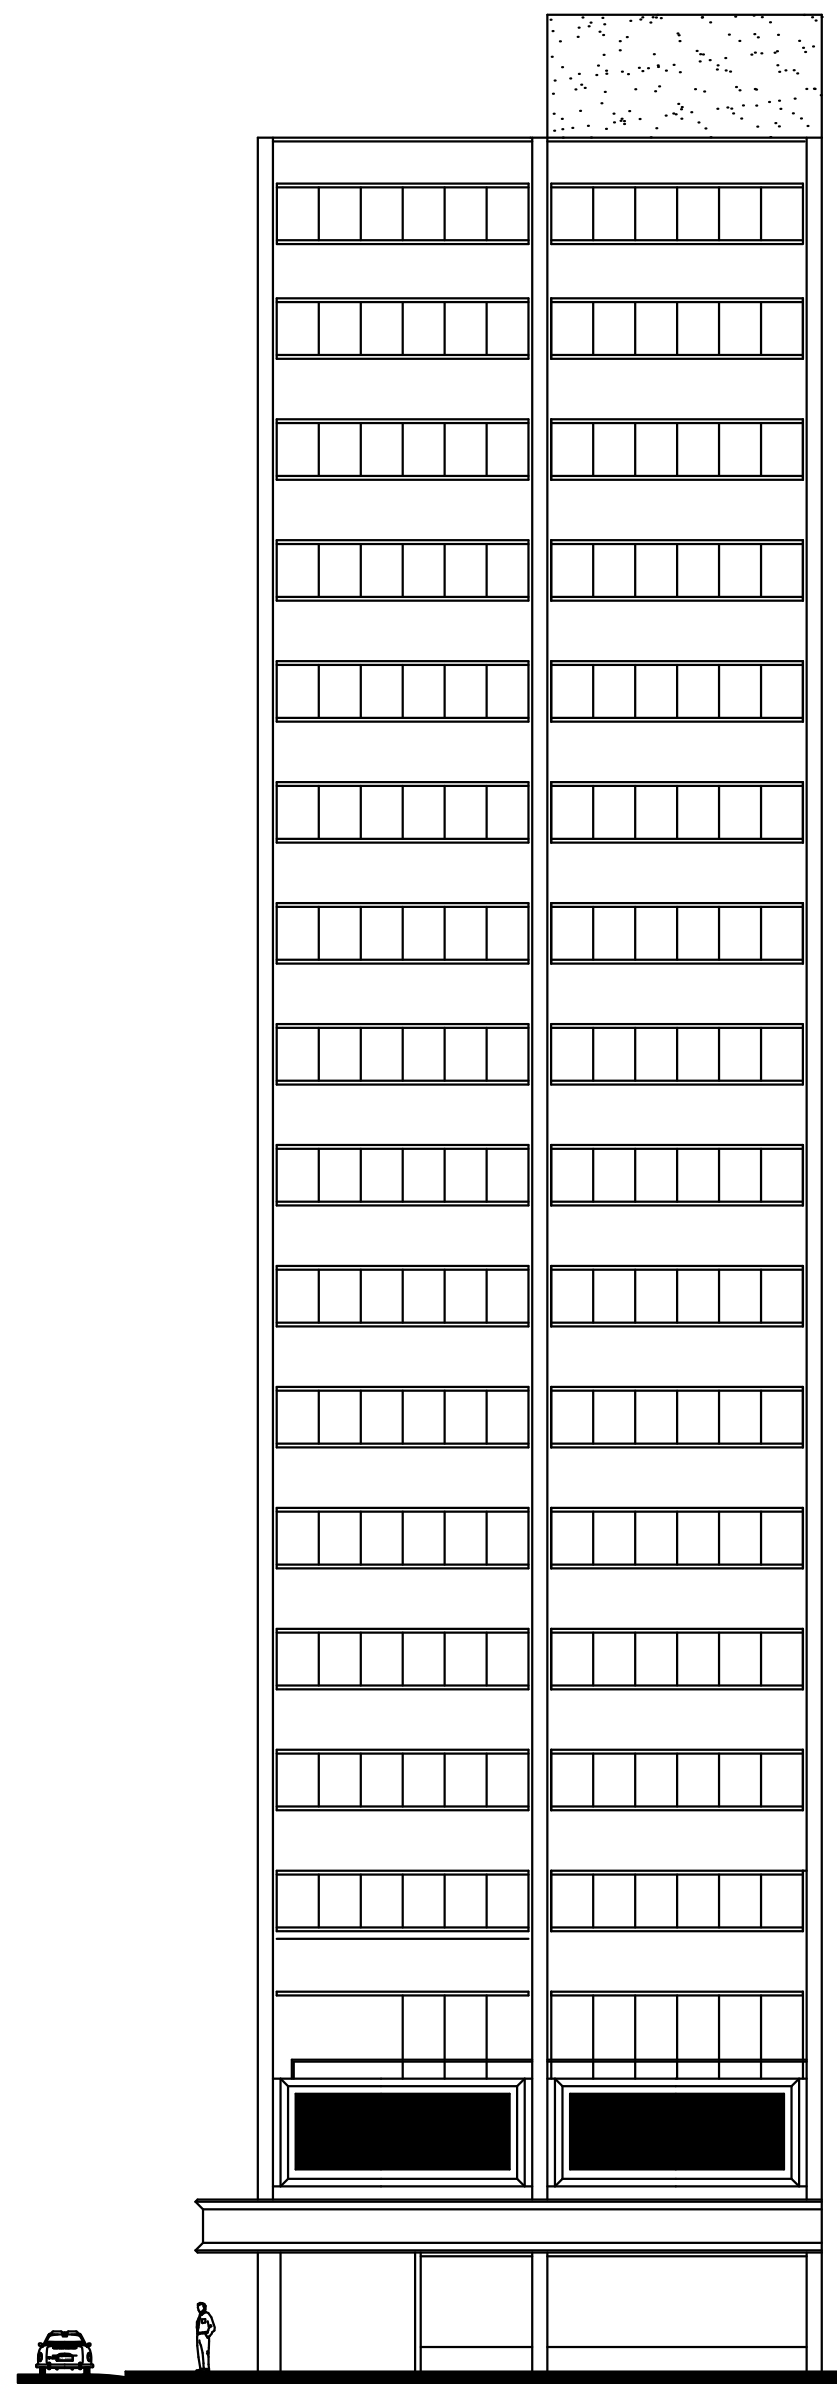

FACHADA RUA SIQUEIRA CAMPOS
ESC. 1/200

[Handwritten signature]

PRÉDIO PÚBLICO PREFEITURA MUNICIPAL DE PORTO ALEGRE			
JC		Jauro Comunale PROJETOS	
RESPONSÁVEL TÉCNICO PELO PROJETO		Engº Renato Hoff Rocha CREA/RS 10.217-D	DESENHO RENATO
OBRA/ SERVIÇO		PLANO DE PREVENÇÃO E PROTEÇÃO CONTRA INCÊNDIO	
ENDEREÇO		Rua General João Manoel, nº 157, Centro Histórico	MUNICÍPIO PORTO ALEGRE RS
PROJETO		PPCI	Nº PRANCHA I-5
ASSUNTO		CORTES E FACHADAS	
ESCALA	INDICADA	DATA	DEZ/2023