


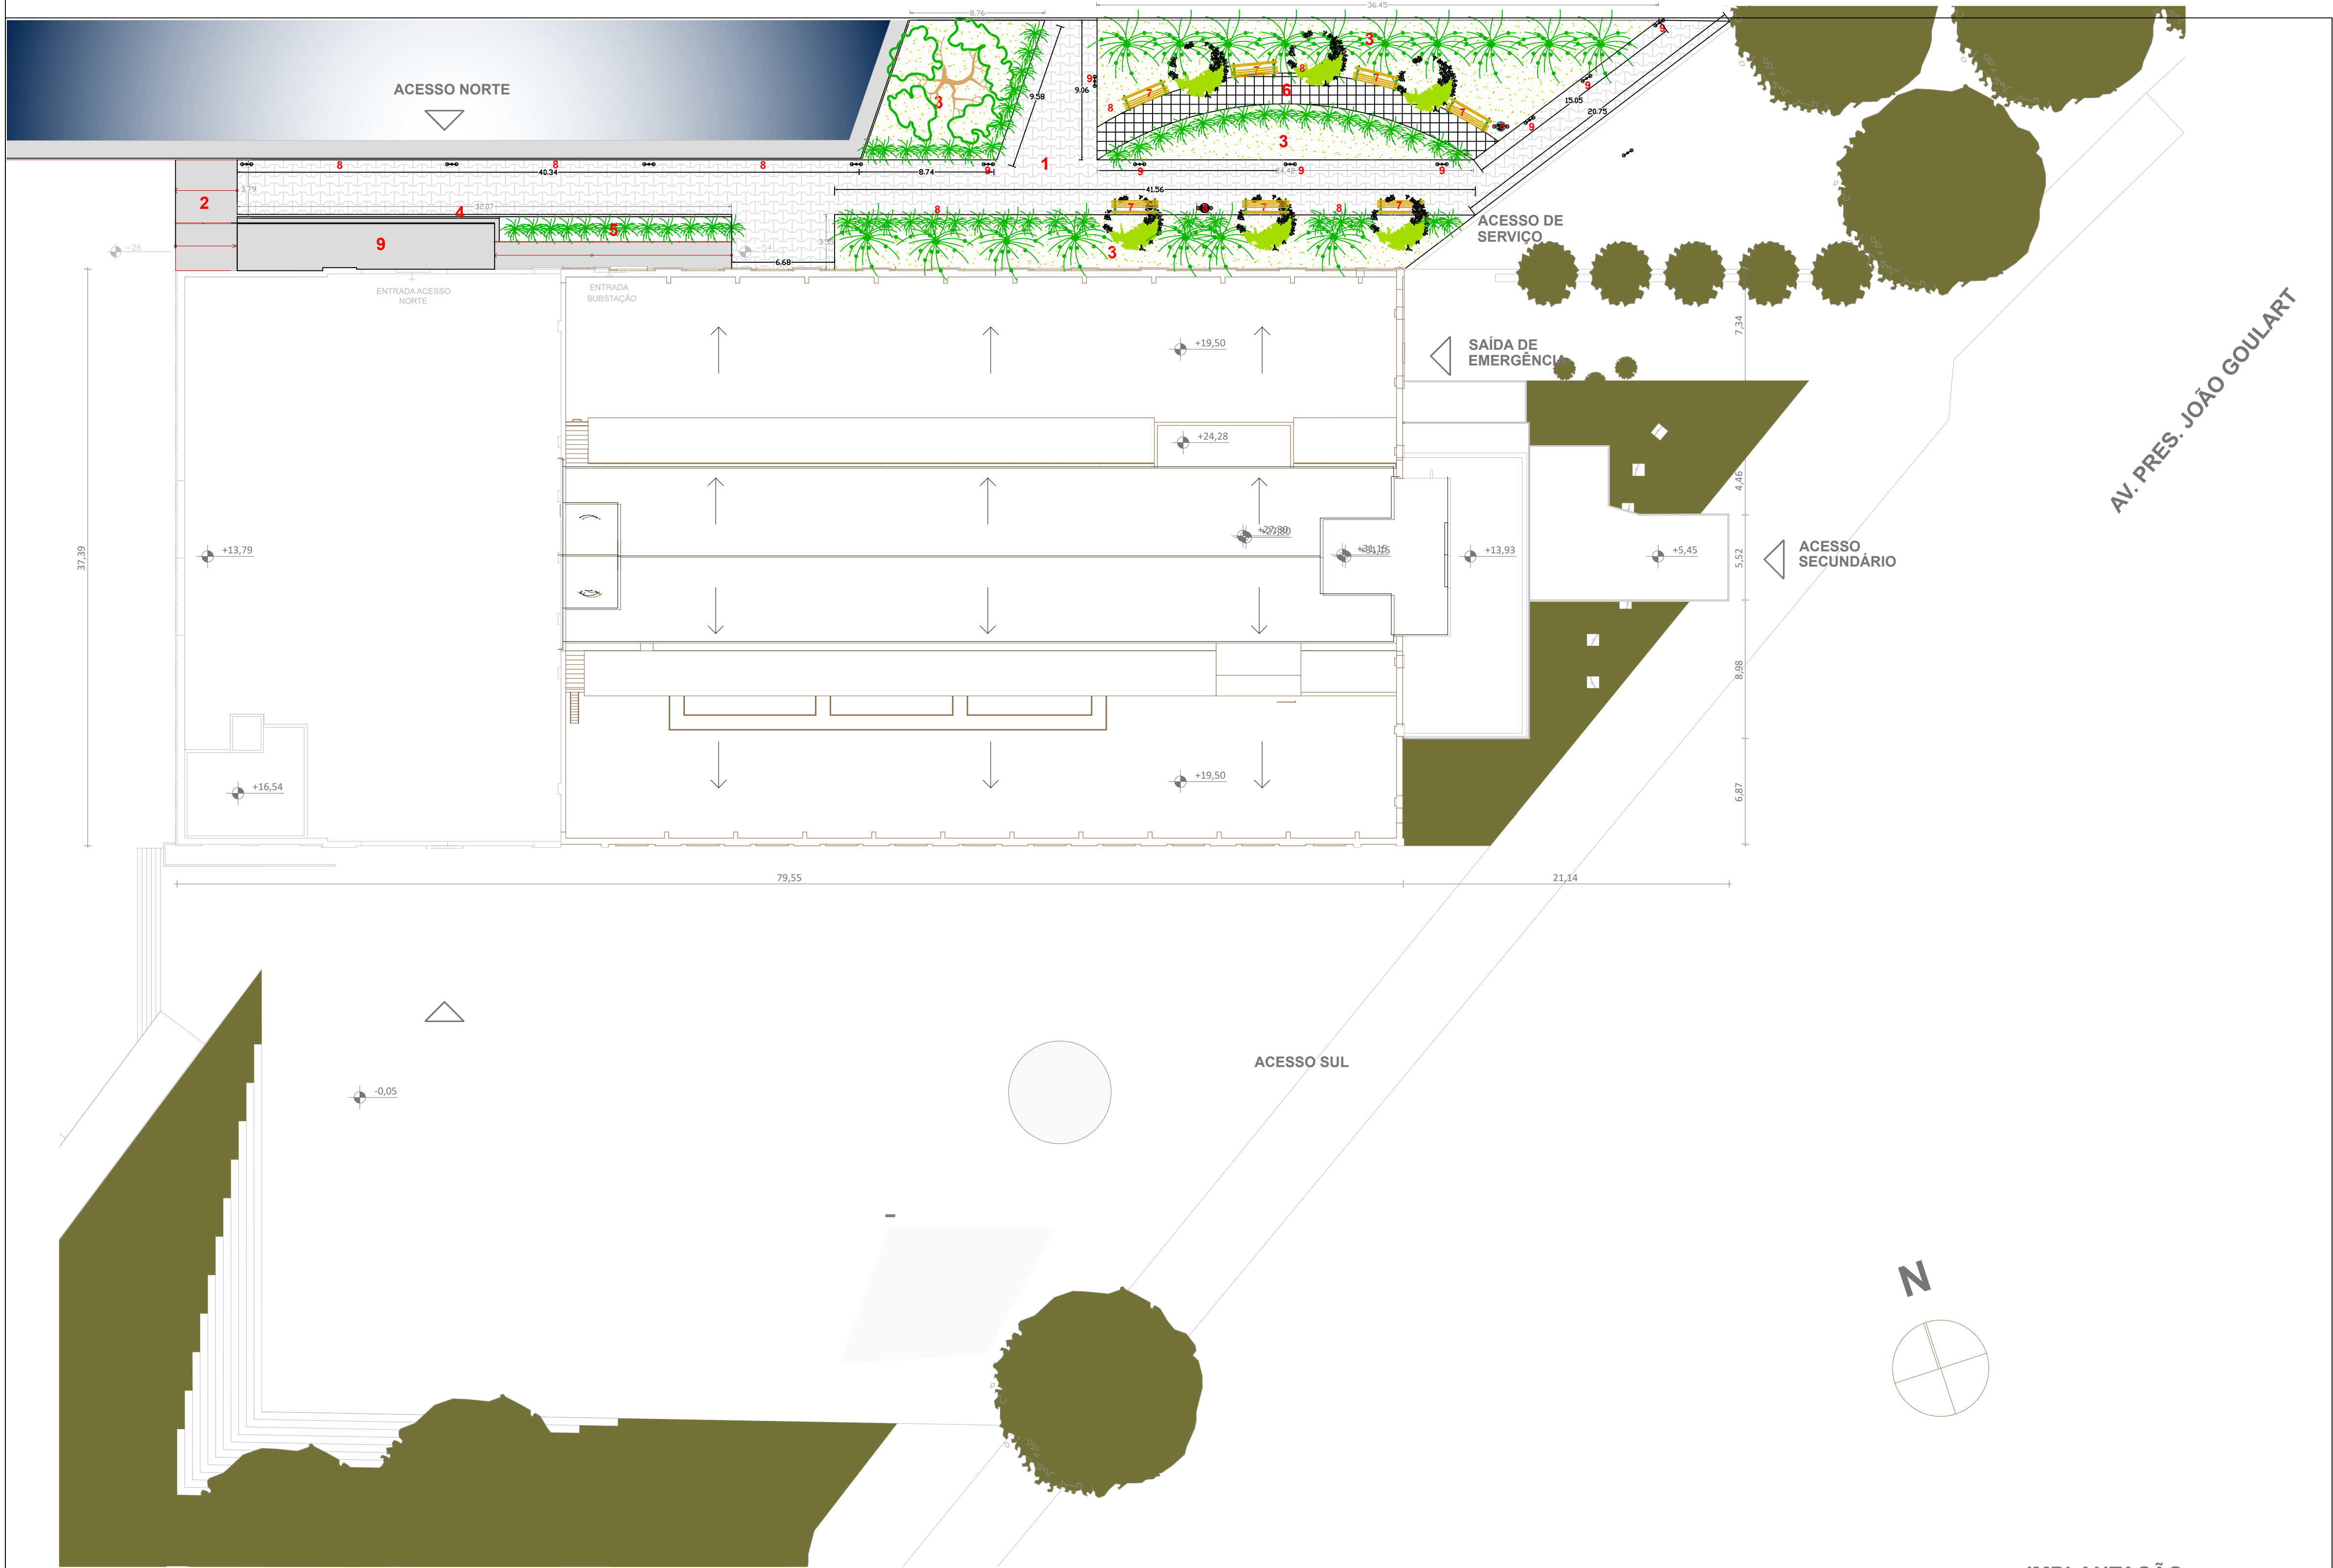

IMPLANTAÇÃO
1:150

LEGENDA	
1	PISO PAVS - 450M²
2	PISO DE CONCRETO APARENTE - 17M²
3	TERRA/LEIVA - LEIVA 500M²/ TERRA 75M² COM 0,15CM
4	GRELHA DE CONCRETO COM LÂMINAS -32M
5	BRITA Nº01- 2,4M³ COM 0,10CM
6	PISO DE BASALTO REGULAR EXISTENTE NA OBRA
7	BANCOS DE MADEIRA PARA JARDIM - 7 UNIDADES
8	LIXEIRAS -08 UNIDADES
9	POSTE DE LUZ - 07 UNIDADES
10	ARBUSTOS - PAISAGISMO
- TODAS AS MEDIDAS E NÍVEIS DEVERÃO SER CONFERIDAS NO LOCAL	

 **PREFEITURA MUNICIPAL DE PORTO ALEGRE**
SECRETARIA MUNICIPAL DE OBRAS E INFRAESTRUTURA
DIRETORIA DE PRÉDIOS PÚBLICOS

PROJETO
AV. PRES. JOÃO GOULART_551_CENTRO_HISTÓRICO_PORTO_ALEGRE/RS

PRAÇA ACESSO NORTE

SECRETARIO MUNICIPAL DE OBRAS E INFRAESTRUTURA ANDRÉ FLORES

RESPONSÁVEL TÉCNICO:
ENG. ALEXANDRE CAVAGNI
CREA - RS90098

PROJETO: ARQ. ELIANA M. GIACOBONI CAU - 243527-5	ESCALA 1:150	DATA 20/11/2024	REVISÃO 01
--	-----------------	--------------------	---------------

Nº01/01