



CORTE LONGITUDINAL D-D
SEM ESCALA

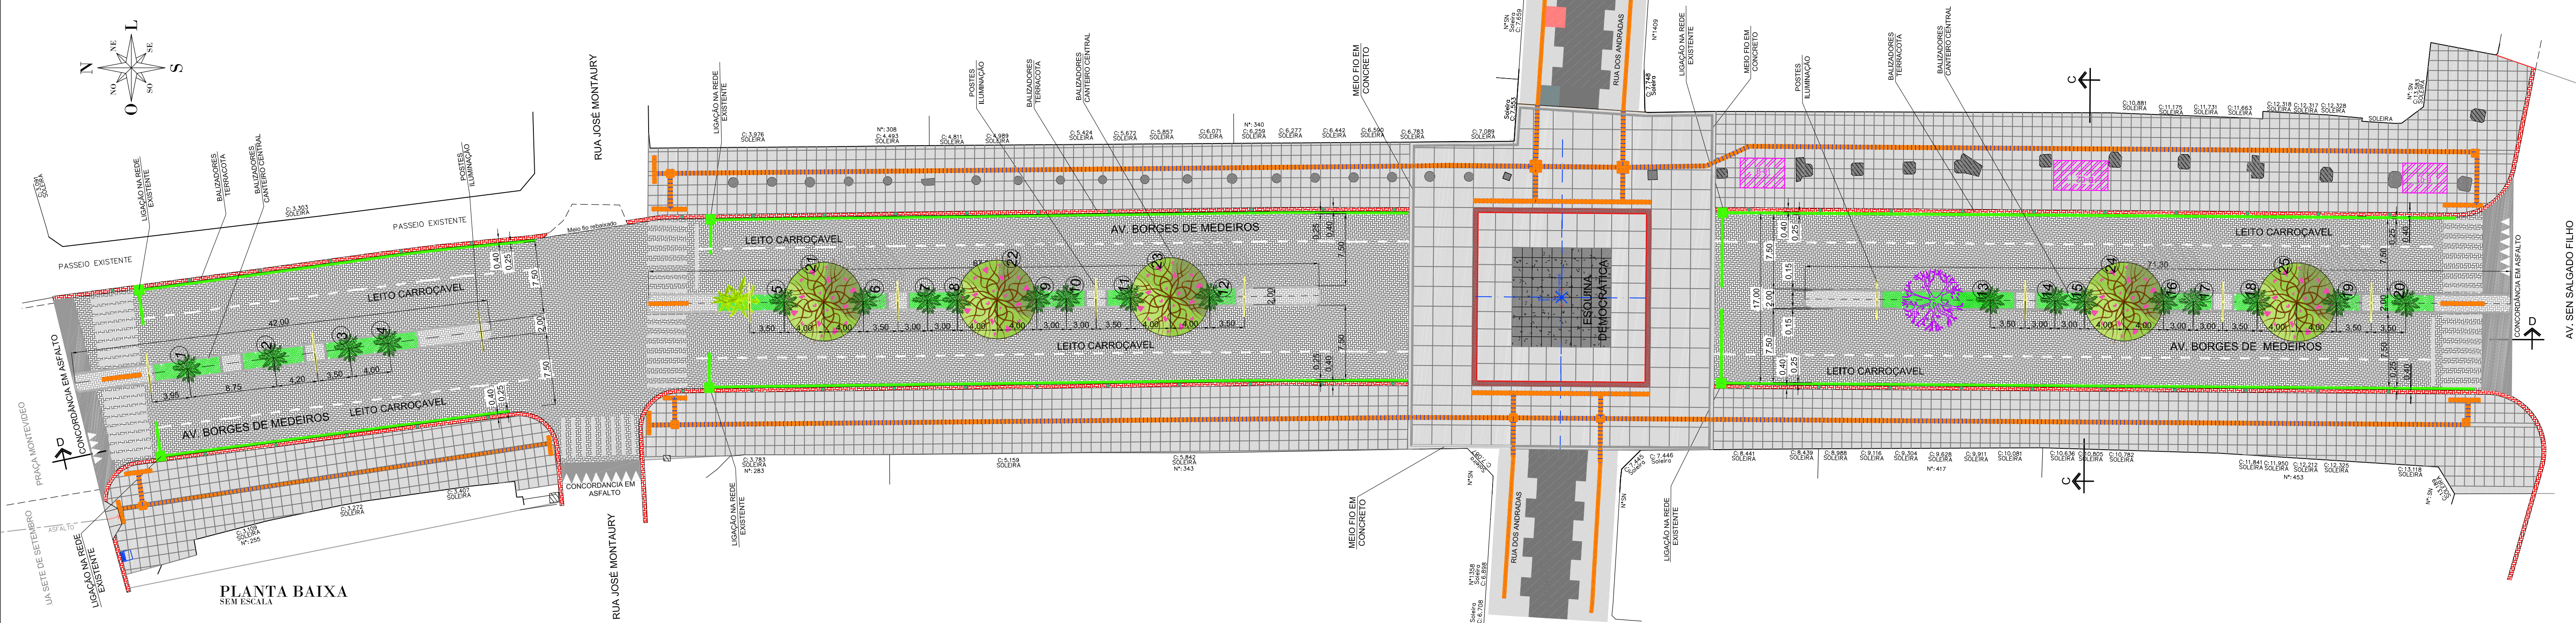

PLANTA BAIXA
SEM ESCALA

Quadro de Vegetação

SÍMBOLO	Nº	ESPÉCIE	NOME CIENTÍFICO	UNIT.
	A	Palmeira-da-Califórnia EXISTENTE a preservar	Washingtonia robusta	02
	B	Canafistula EXISTENTE a preservar	Peltophorum dubium	01
	1-20	Palmeira-da-Califórnia	Washingtonia robusta	20
	21-25	Ipê-roxo	Handroanthus heptaphyllus	05

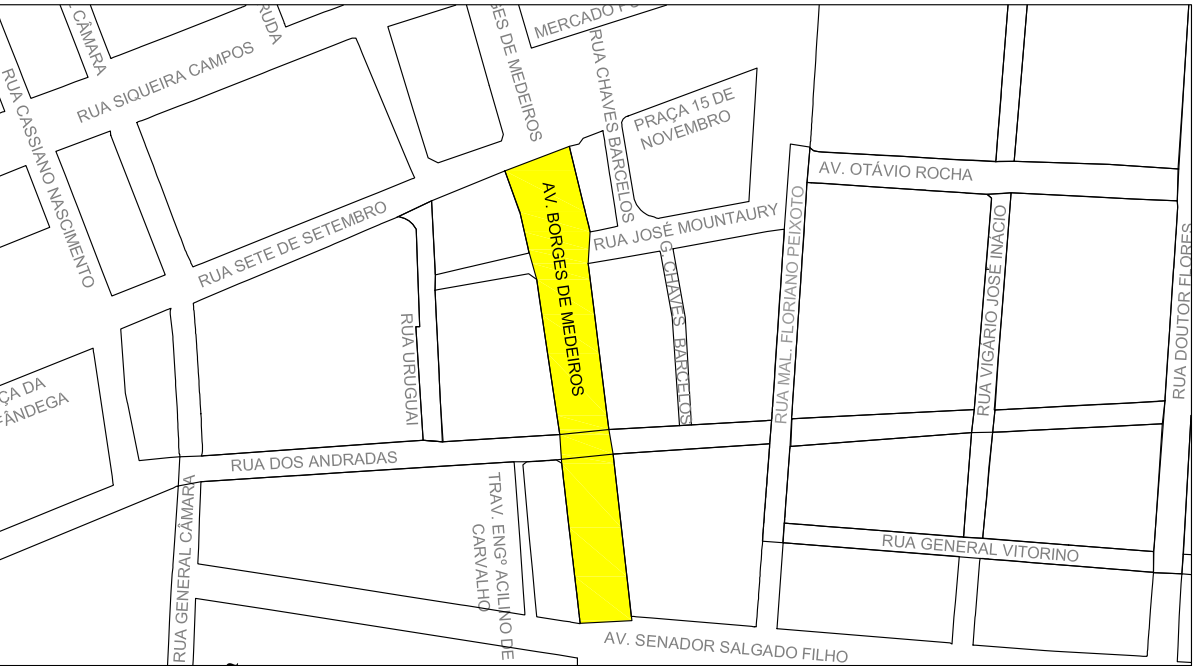

LOCALIZAÇÃO
SEM ESCALA

PROJETO DE ARBORIZAÇÃO

Avenida Borges de Medeiros, entre Salgado Filho e Sete de Setembro

PROJETO: América Alfonsín, Bibiana Cassol	DATA: ABRIL 2024
DIRETOR: Alex Pereira de Souza	A1
SECRETÁRIO: Germano Bremm	1/1

PREFEITURA MUNICIPAL DE PORTO ALEGRE
SECRETARIA MUNICIPAL DE MEIO AMBIENTE, URBANISMO E SUSTENTABILIDADE
DIRETORIA DE ÁREAS VERDES – COORDENAÇÃO DE ARBORIZAÇÃO URBANA