


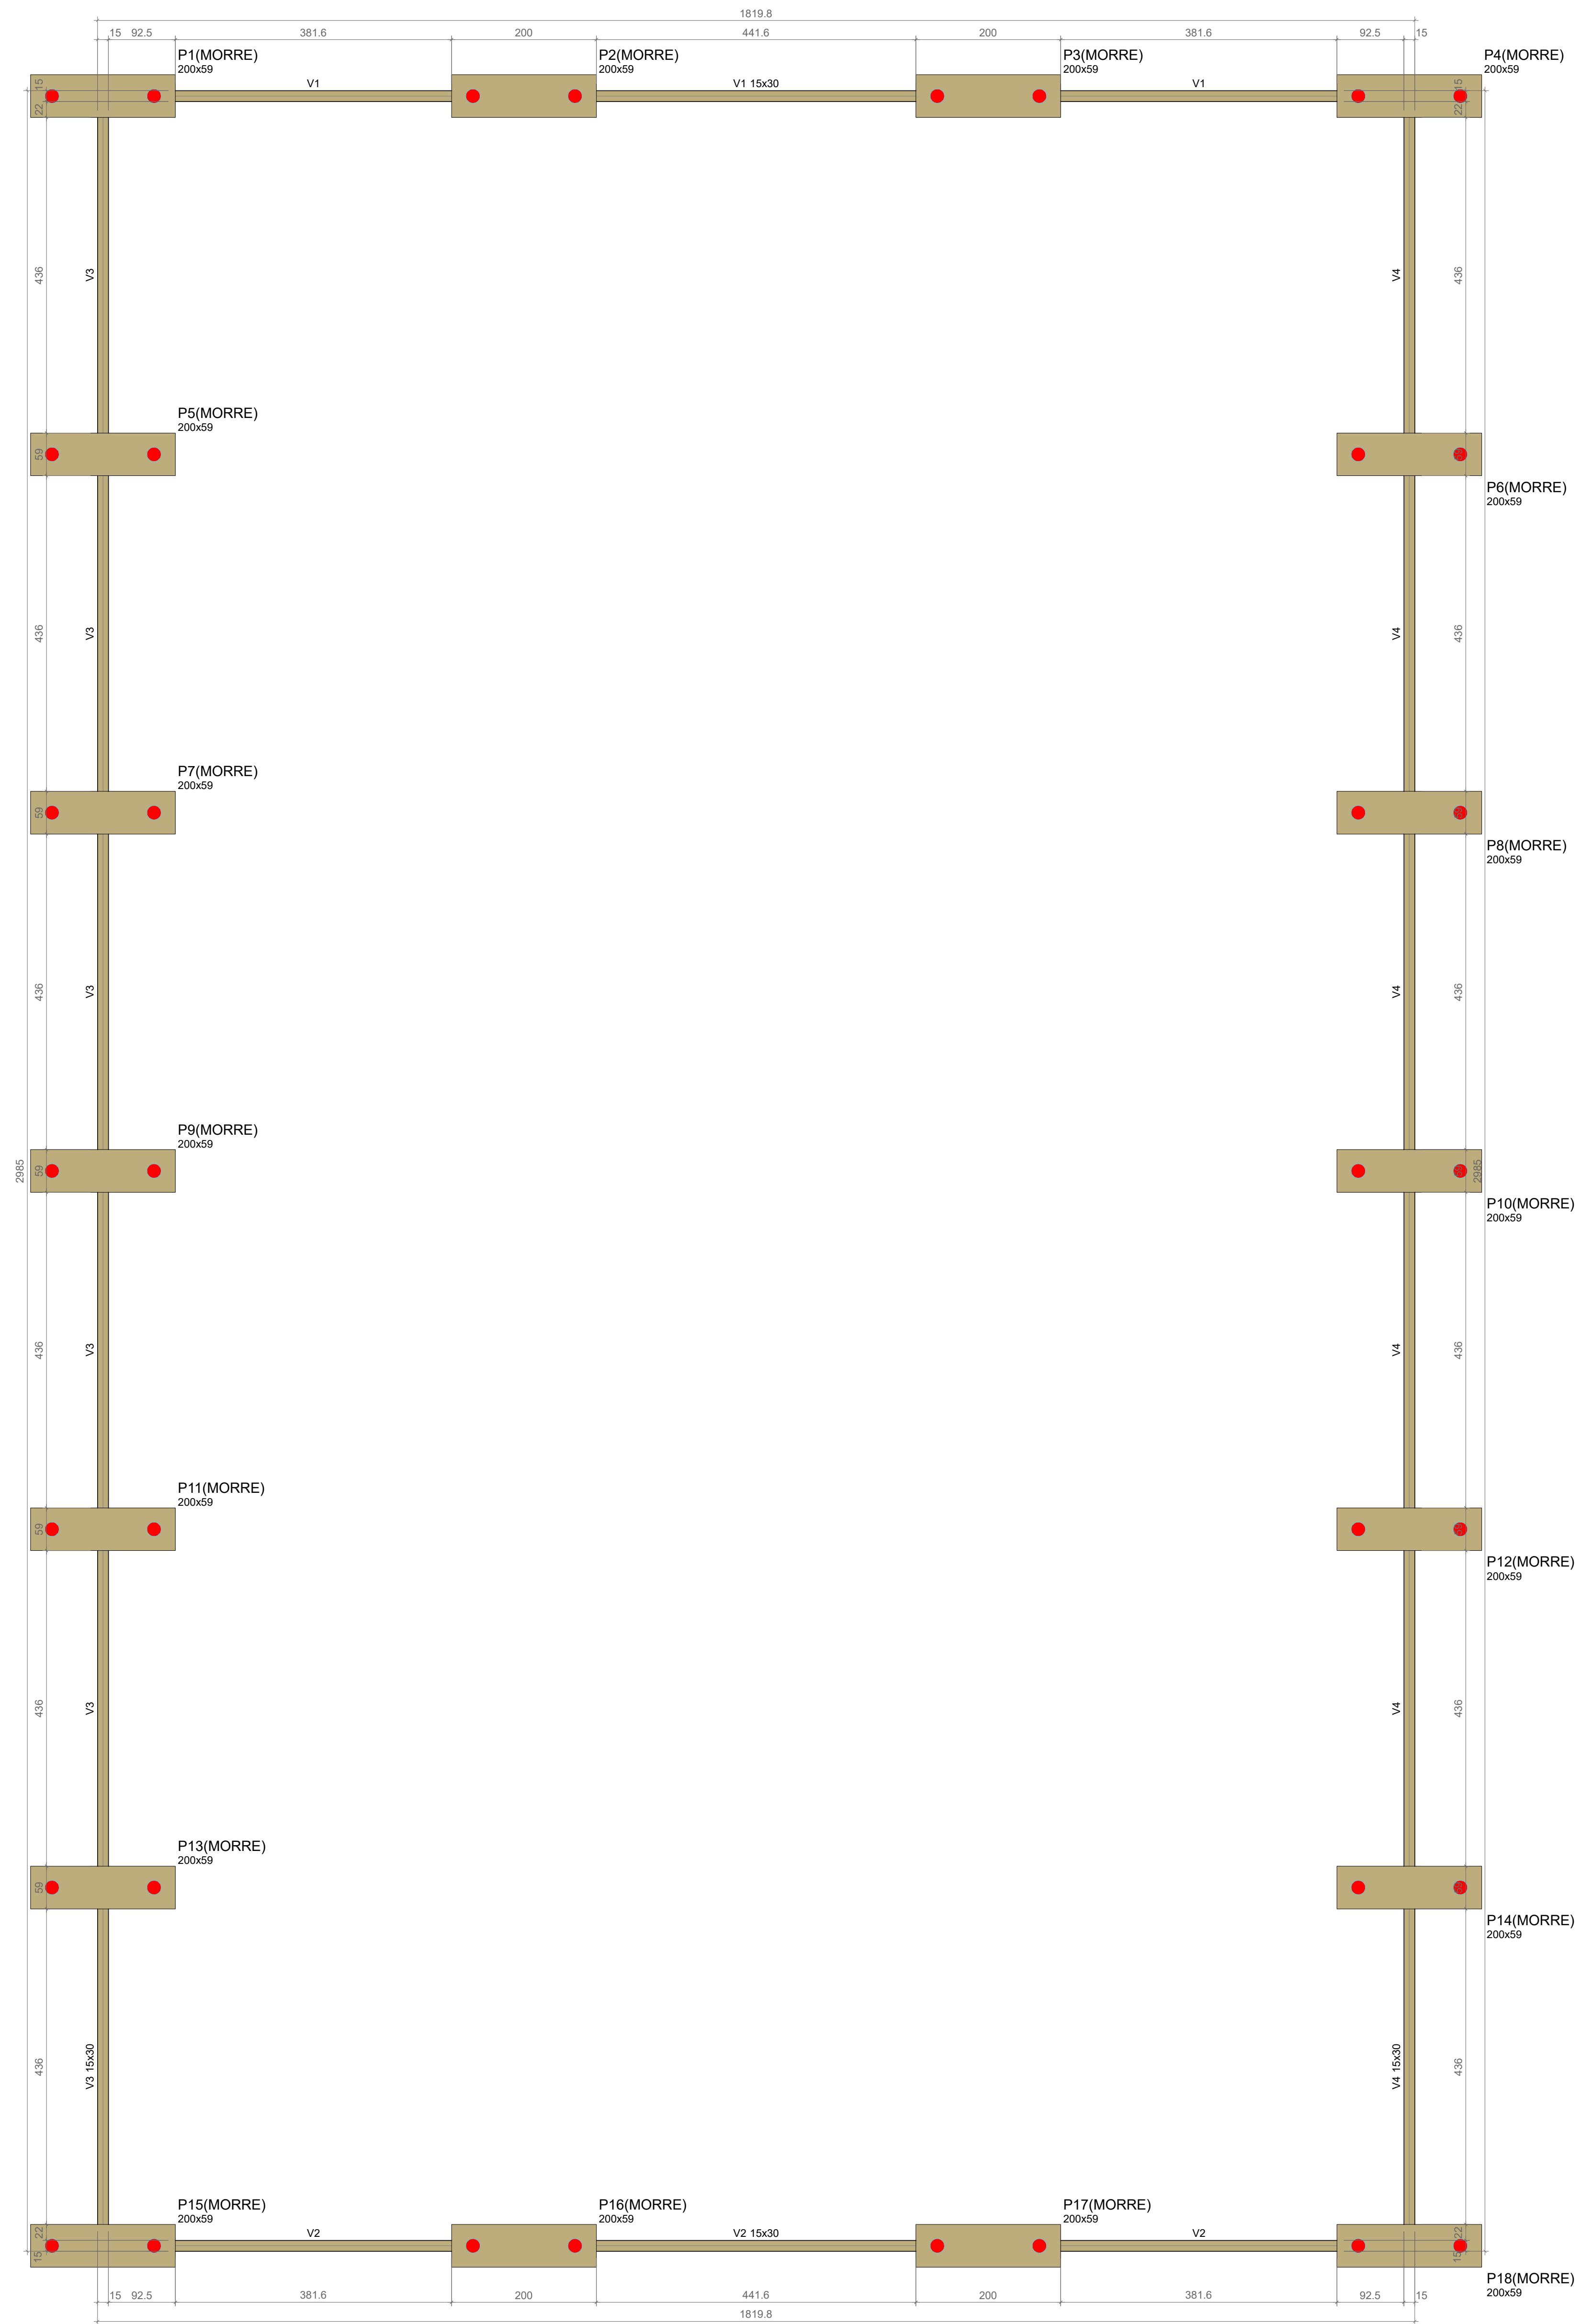

Forma do pavimento Térreo (Nível 0)

escala 1:50



Vigas			
Nome	Seção (cm)	Elevação (cm)	Nível (cm)
V1	15x30	0	0
V2	15x30	0	0
V3	15x30	0	0
V4	15x30	0	0

Características dos materiais		
fck (kgf/cm²)	Eco (kgf/cm²)	
300	285384	

Dimensão máxima do agregado = 19 mm

Legenda dos pilares	
	Fundação

Legenda das vigas e paredes	
	Viga

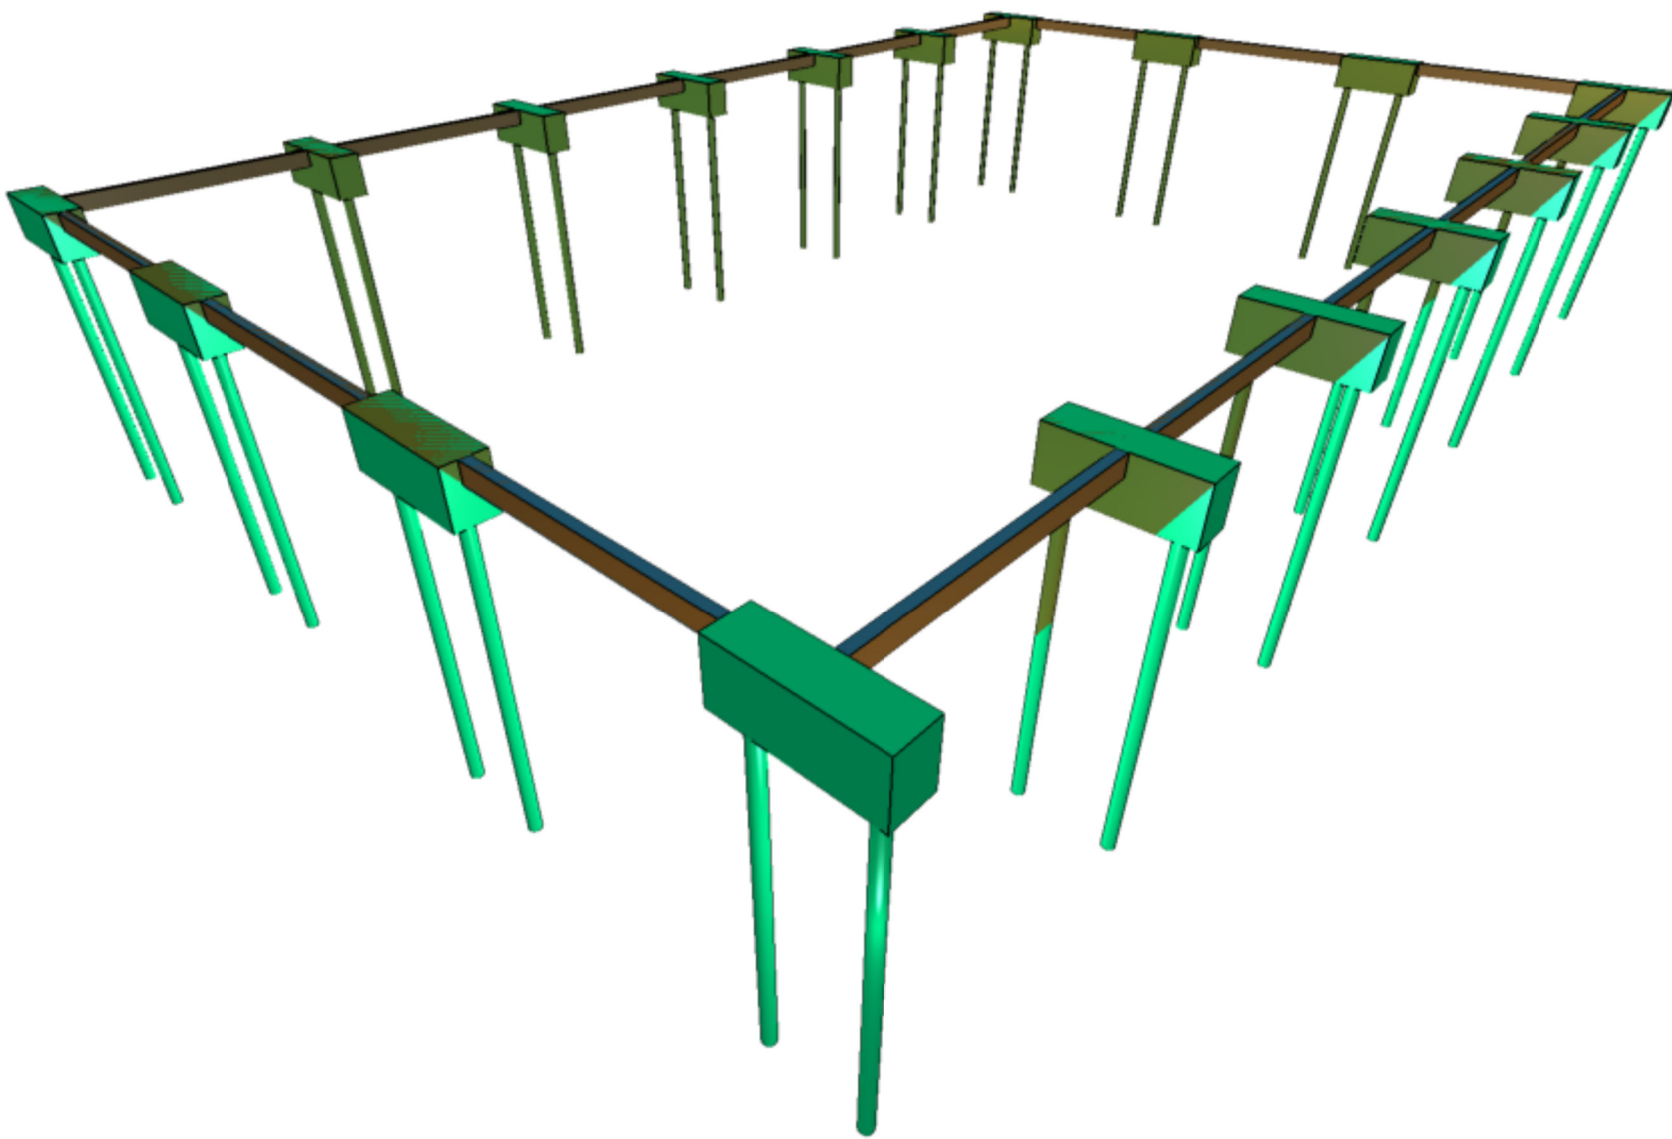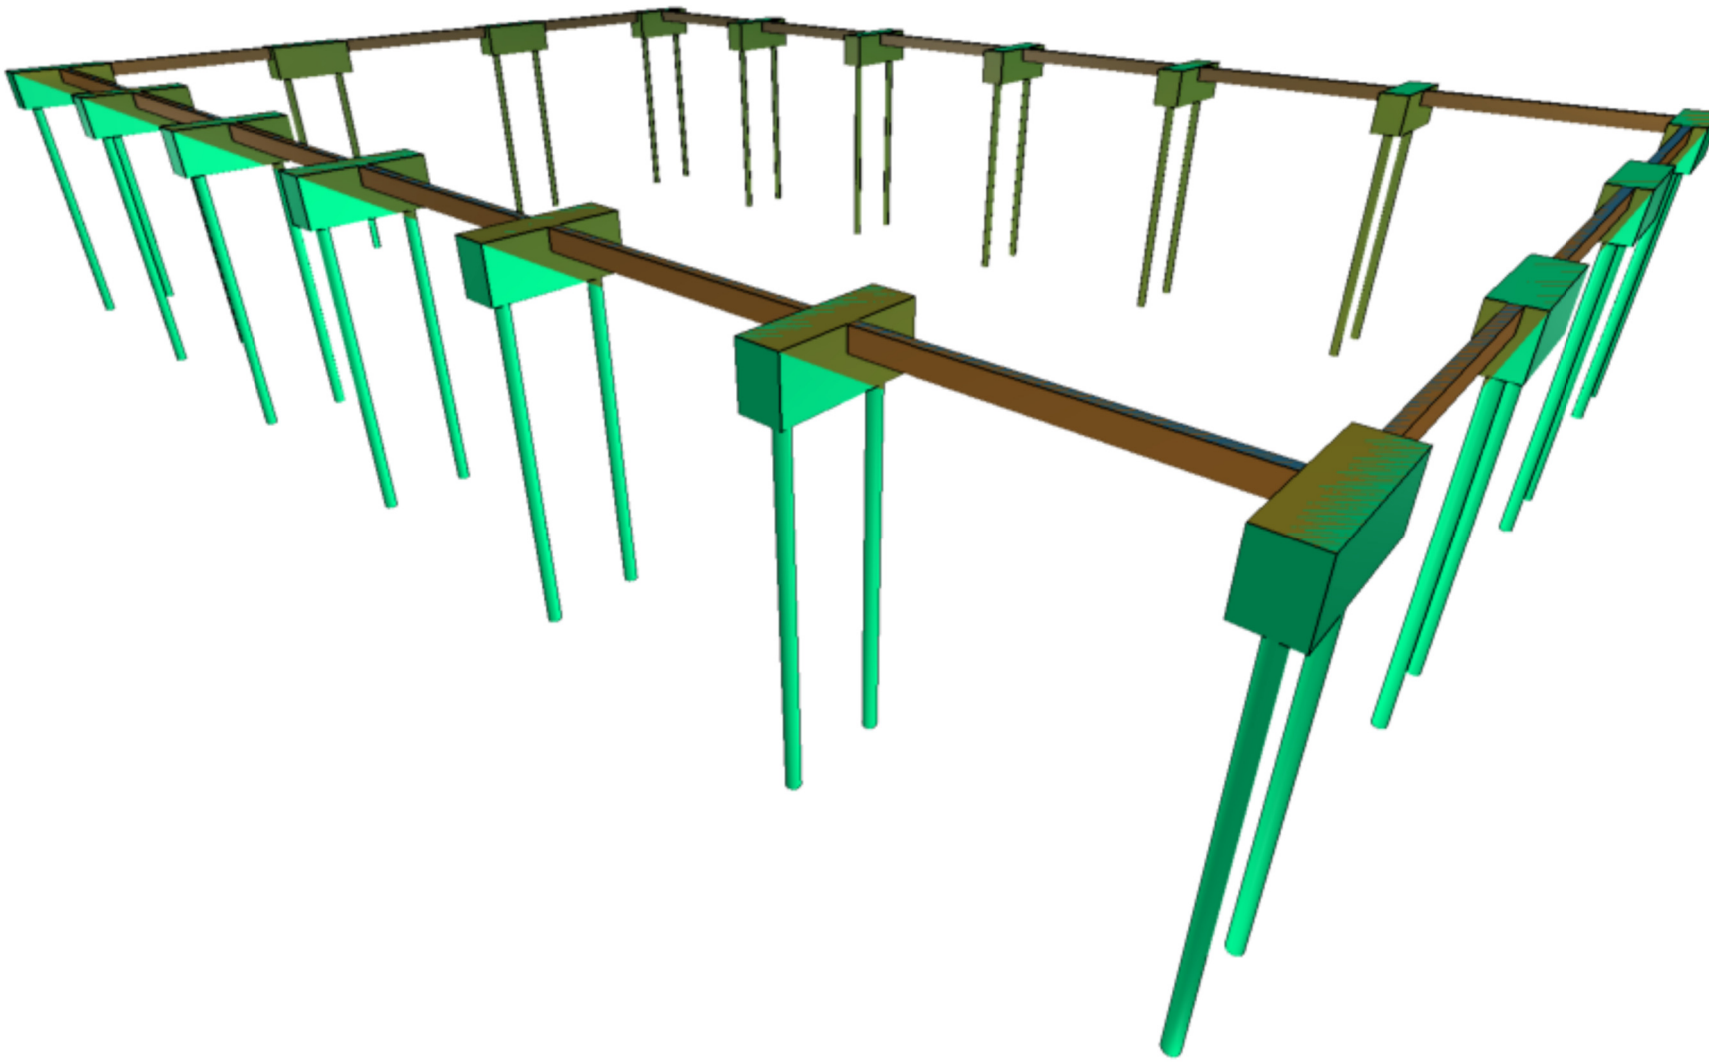

NOTAS

1 - PROJETO ELABORADO CONFORME ABNT NBR 6118:2023 - PROJETO DE ESTRUTURAS DE CONCRETO.

2 - UNIDADE DE PROJETO:

- a) COTAS: MEDIDAS EM CENTÍMETRO, EXCETO ONDE INDICADO;
b) BARRAS: DIÂMETROS EM MILÍMETROS;

3 - RESISTÊNCIA DO CONCRETO:

- a) BLOCOS E VIGAS: fck = 30MPa (300kgf/cm²);
b) ESTACAS: fck = 25MPa (250kgf/cm²);

4 - AÇO CA-50 fyk = 500MPa E AÇO CA-60 fyk = 600MPa;

5 - COBRIMENTO DAS ARMADURAS:

- a) VIGAS: 4cm;
b) BLOCOS: 4,5cm;
c) ESTACAS: 5cm;

6 - INÍCIO DO CARREGAMENTO/MONTAGEM DA ESTRUTURA METÁLICA: 28 DIAS APÓS A CONCRETAGEM;

7 - TODOS OS ELEMENTOS INDICADOS NESTE PROJETO SÃO DE EXECUÇÃO OBRIGATORIA. A INEXECUÇÃO/ALTERAÇÃO DE QUALQUER ITEM ESPECIFICADO EM PROJETO, EXIME O AUTOR DO PROJETO DA RESPONSABILIDADE DECORRENTE DESSAS ALTERAÇÕES.

REVISÕES:			
REV.	DESCRIÇÃO	PROJ.	DATA
00	EMIÇÃO INICIAL	DANY DAVID	28/02/2024
01	INCLUSÃO DE MAIS 04 BLOCOS DE FUNDAÇÃO	DANY DAVID	09/05/2024

	EMPRESA CONTRATADA:	OBRA:
		COBERTURA DA QUADRA POLIESPORTIVA DO CEPIMA
	ENDEREÇO:	RUA CAMOATI, N° 64 - SANTA MARIA GORETTI, PORTO ALEGRE - RS
	CONTRATANTE:	MUNICÍPIO DE PORTO ALEGRE CNPJ: 32.963.569/0001-60
RESPONSÁVEL TÉCNICO:		DANY DAVID POROVITS LOPES - ENGENHEIRO CIVIL CREA: 147594-3 SC

TÍTULO:			
PROJETO ESTRUTURAL			
CONTEÚDO:			
PLANTA DE FORMA			
ESCALA:	1/50	ARQUIVO:	SMELJ-CEPRIMA-EST-CON-01.04-R01
FOLHA:	01/04	REVISÃO:	01