


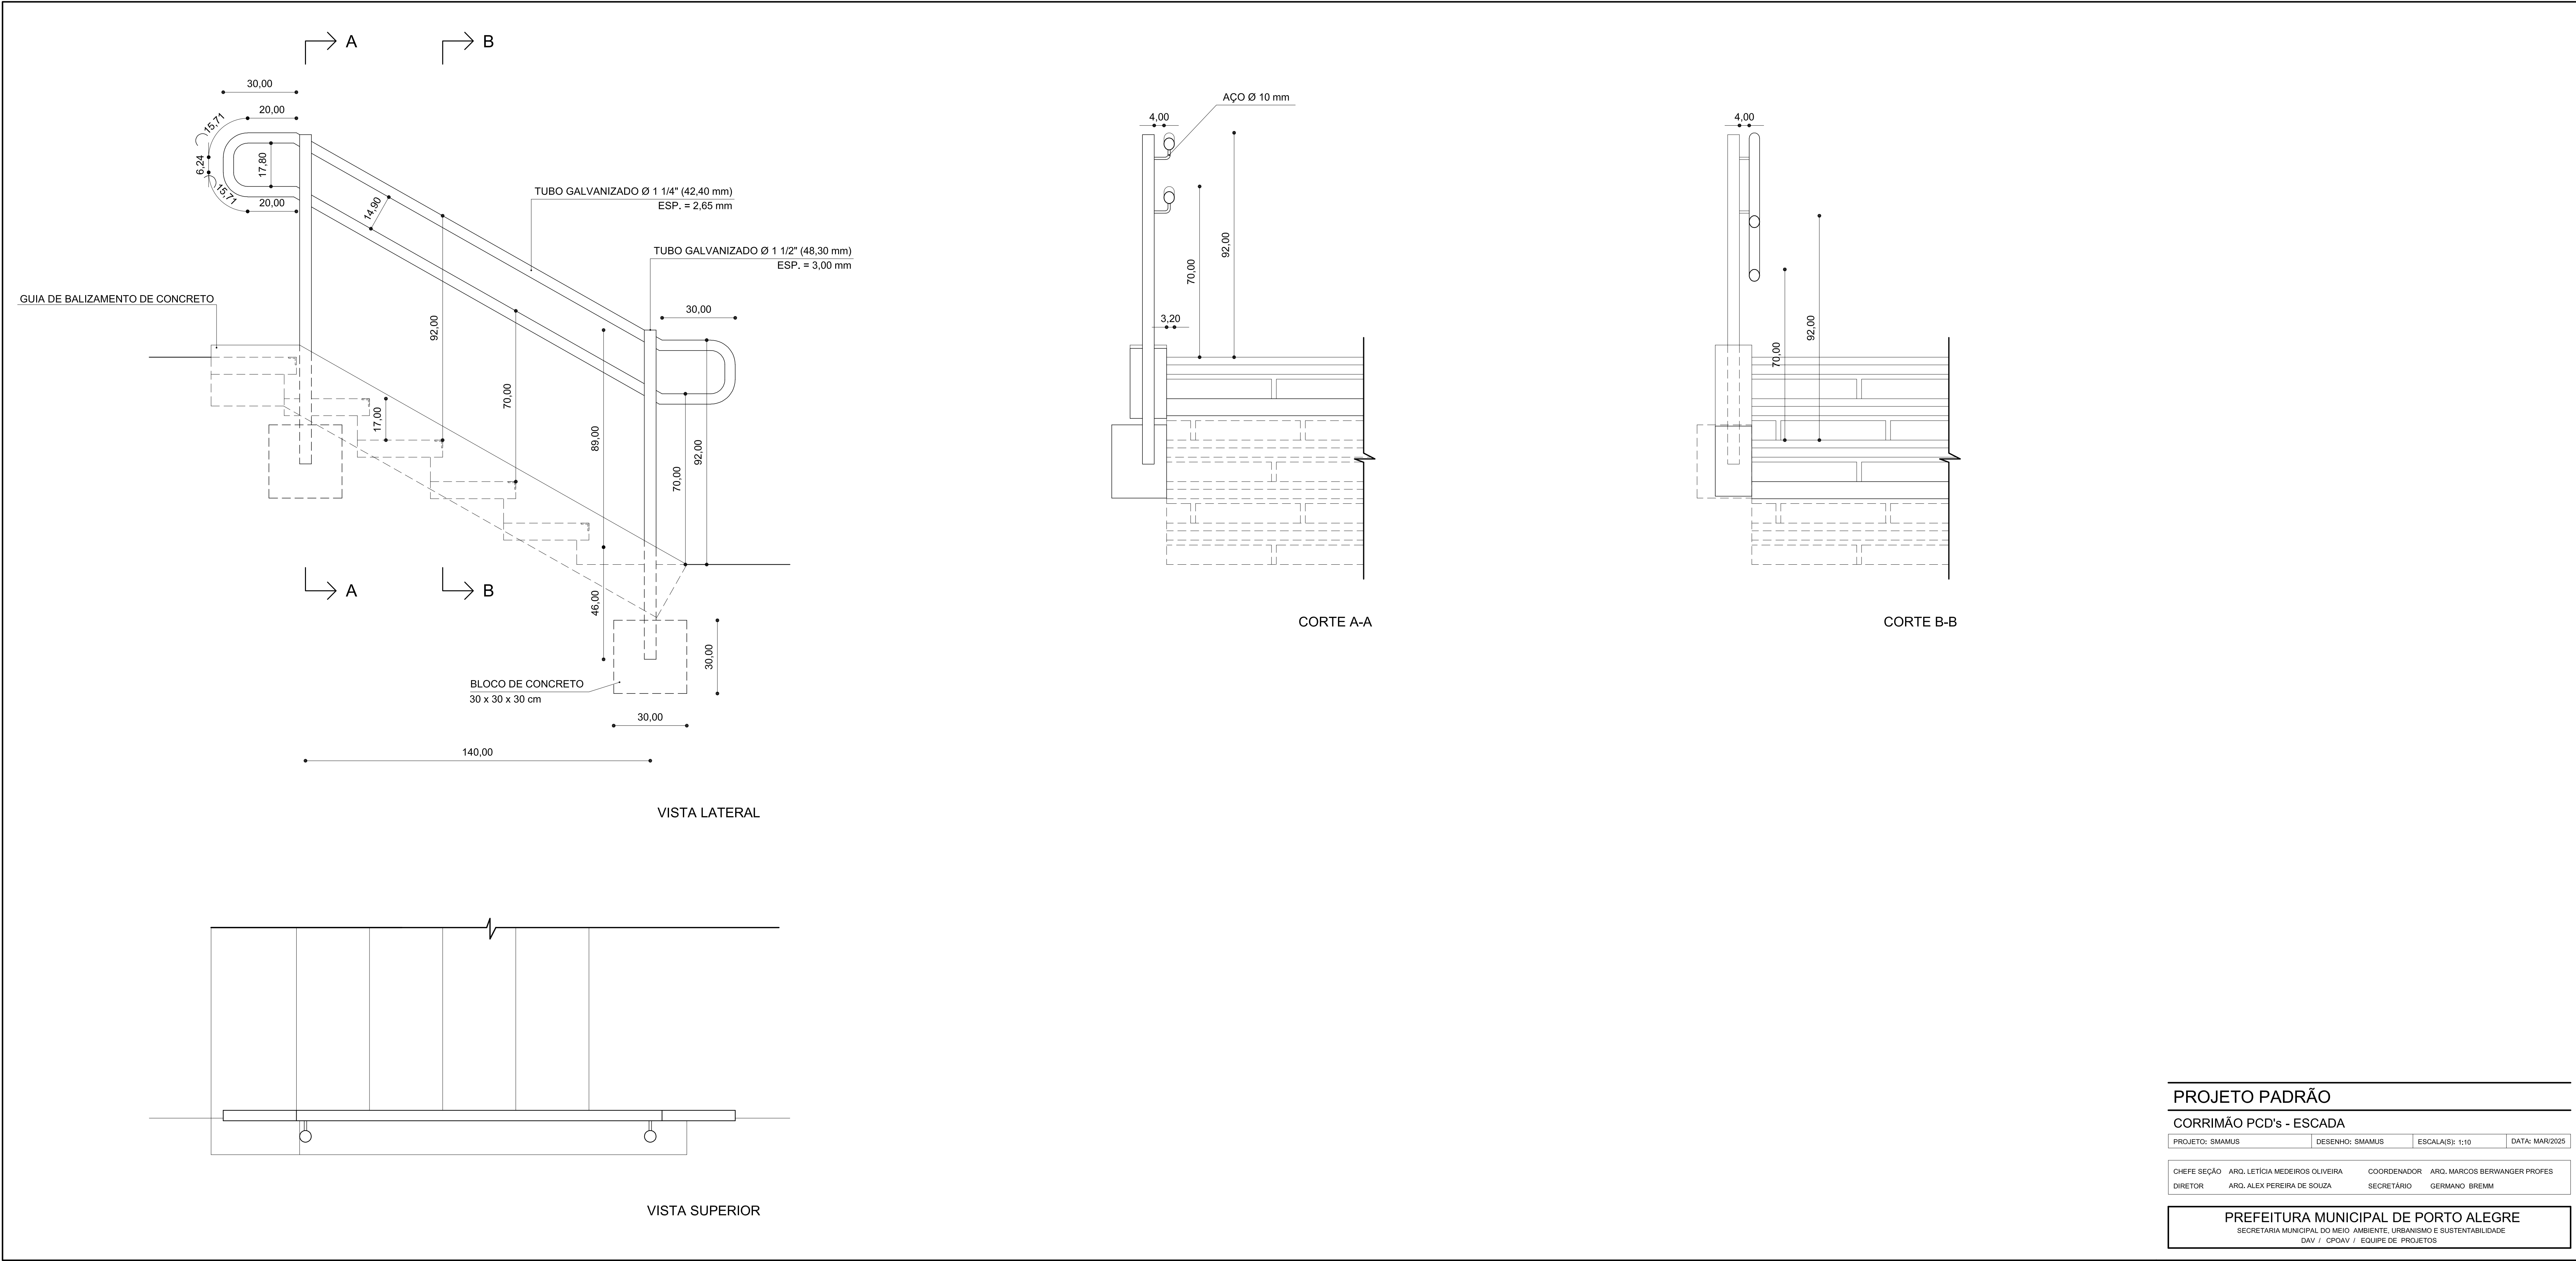

PROJETO PADRÃO

CORRIMÃO PCD's - ESCADA

PROJETO: SMAMUS	DESENHO: SMAMUS	ESCALA(S): 1:10	DATA: MAR/2025
-----------------	-----------------	-----------------	----------------

CHEFE SEÇÃO	ARQ. LETÍCIA MEDEIROS OLIVEIRA	COORDENADOR	ARQ. MARCOS BERWANGER PROFES
DIRETOR	ARQ. ALEX PEREIRA DE SOUZA	SECRETÁRIO	GERMÃO BREMM

PREFEITURA MUNICIPAL DE PORTO ALEGRE

SECRETARIA MUNICIPAL DO MEIO AMBIENTE, URBANISMO E SUSTENTABILIDADE
DAV / CPOAV / EQUIPE DE PROJETOS