

01

OBRAS A 150m
PONTE
BLOQUEADA

02

Estreitamento
de pista
a 100m

03

DESVIO
A 50m

04

DESVIO

05

DESVIO
A 100m

06


DESVIO
A 50m

07

DESVIO

08

Estreitamento
de pista
a 50m

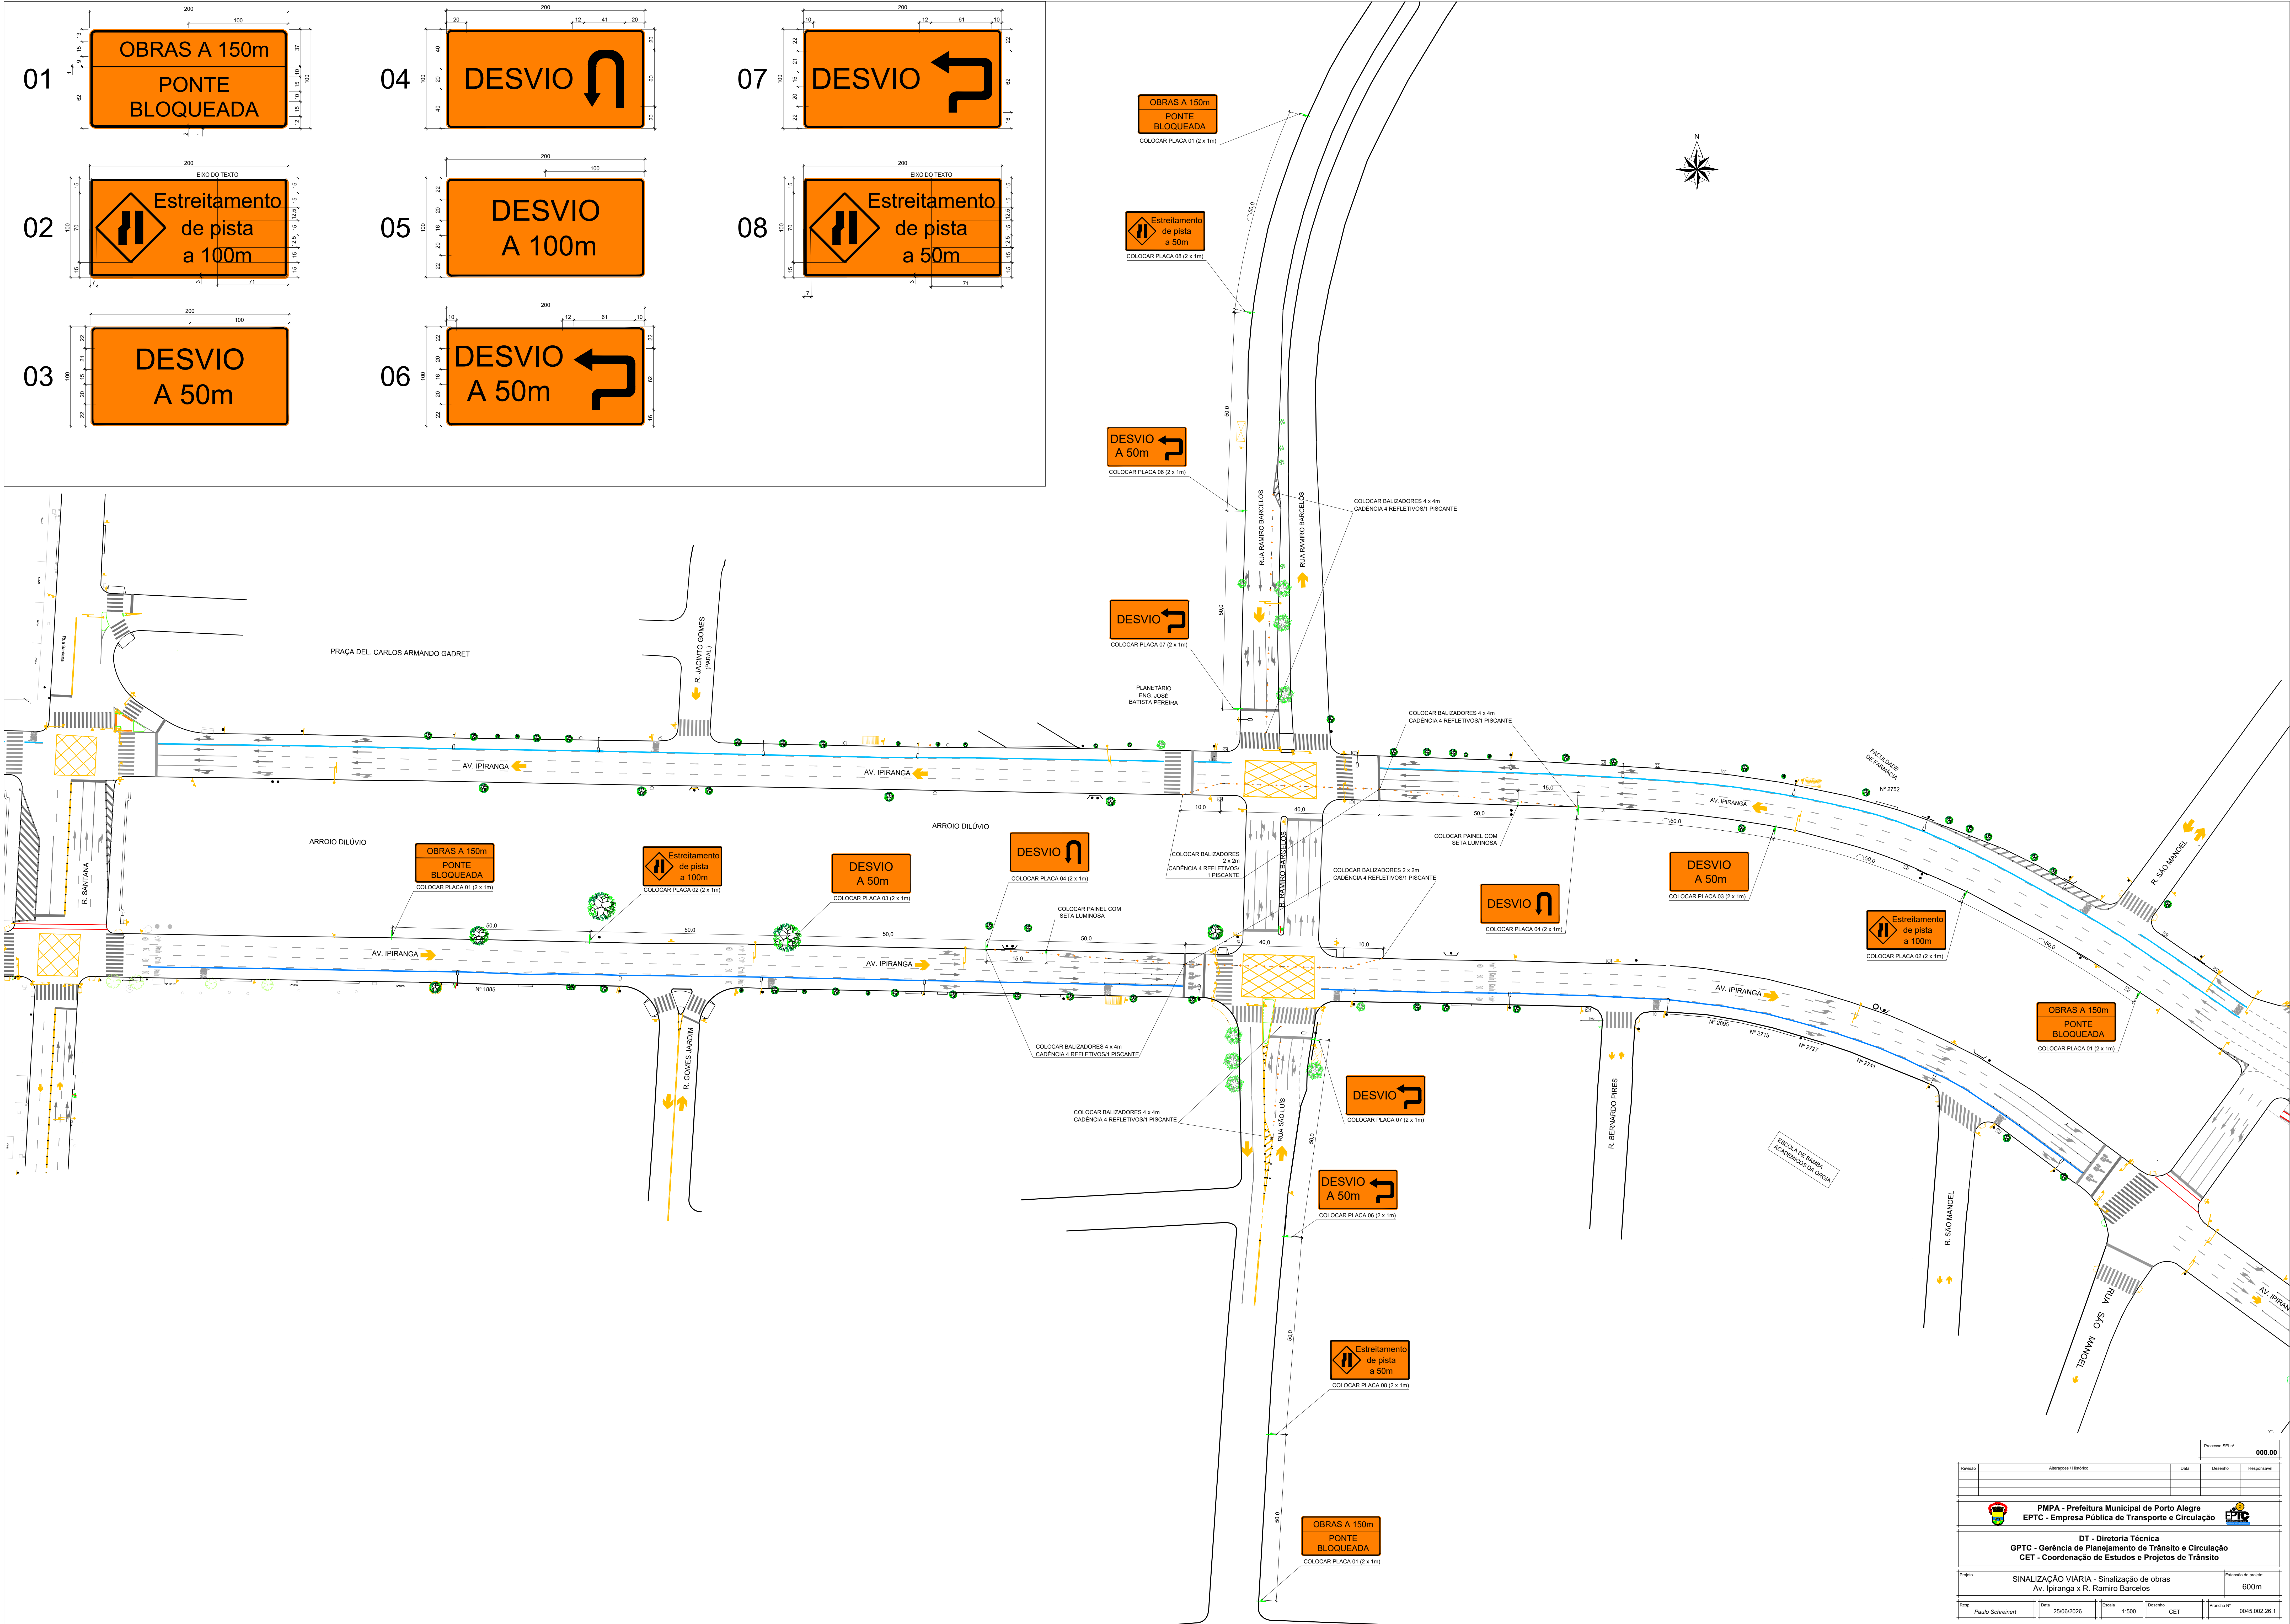

Processo SED nº		000.00	
Revisão	Alterações / Modificações	Data	Responsável
PMPA - Prefeitura Municipal de Porto Alegre EPTC - Empresa Pública de Transporte e Circulação			
DT - Diretoria Técnica			
OPTC - Gerência de Planejamento de Trânsito e Circulação			
CET - Coordenação de Estudos e Projetos de Trânsito			
Projeto	SINALIZAÇÃO VIÁRIA - Sinalização de obras Av. Ipiranga x R. Ramiro Barcelos		Extensão do projeto
Desenho	600m		
Projeto	Plínio Schreiner	Data	25/06/2026
Escala	1:500	Desenho	CET
Folha	Nº	0045.002.26.1	