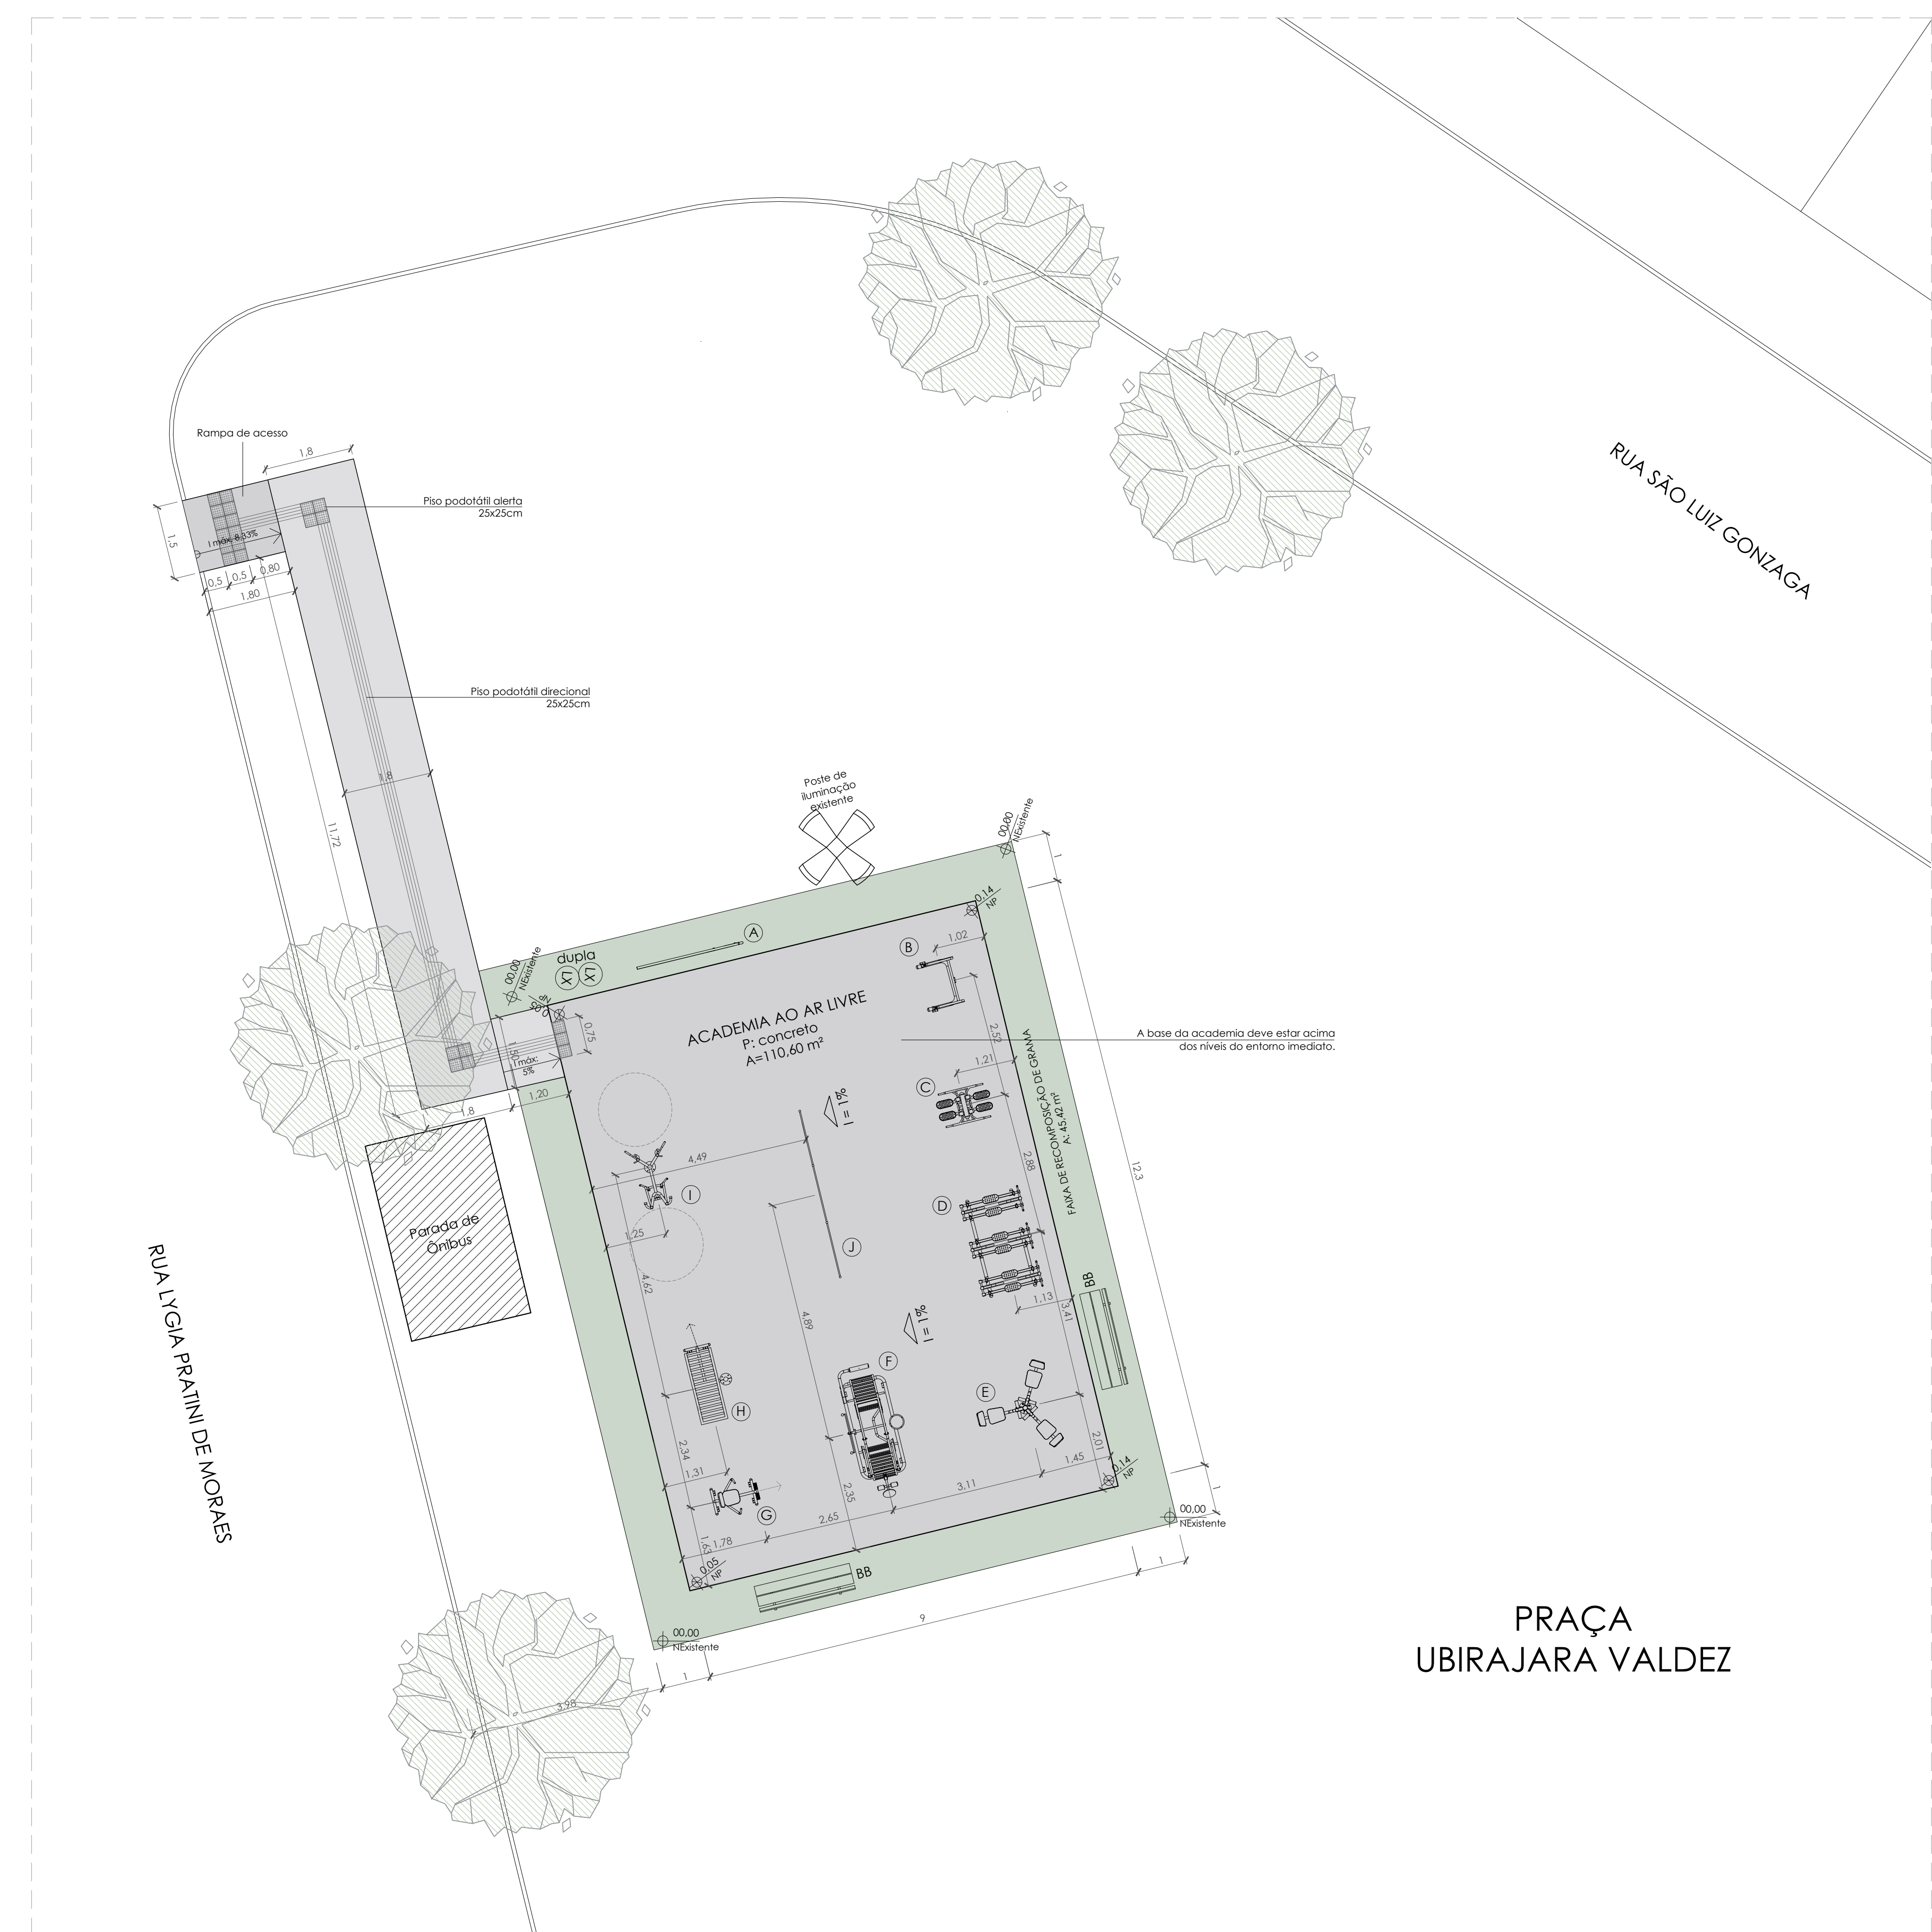


SITUAÇÃO
Esc. 1/1000

LEGENDA

EQUIPAMENTOS DE ACADEMIA	
A	PLACA ORIENTATIVA
B	APC - SUPINO
C	ADUÇÃO E ABDUÇÃO DE PERNAS DUPLO
D	ESQUI TRIPLO CONJUGADO
E	PRESSÃO DE PERNAS TRIPLO
F	MULTI-EXERCITADOR CONJUGADO 6 FUNÇÕES
G	SIMULADOR DE REMO
H	ABDOMINAL
I	VOADOR PEITORAL E VOADOR DORSAL (EQ. ESP).
J	JOGO DE BARRAS - 3 alturas
EQUIPAMENTOS PADRÃO	
BB	BANCO B
LX	LIXEIRA

- Observações Gerais:
- Antes de executar conferir medidas no local;
 - Em caso de divergências, avaliar com o Arquiteto Responsável melhor forma de resolução;
 - No caso de dúvidas entrar em contato com o arquiteto responsável;
 - Isolar o local de obras com tapumes, lonas e afins;
 - Guardar materiais em local isolado, coberto e elevado do piso;
 - No caso de divergência entre escala do desenho e cotas, prevalecem as cotas.

PRAÇA UBIRAJARA VALDEZ 049-02

Implantação de Academia ao Ar Livre		
PROJETO: Arq. Urb. Vinícios Kreuz	SEI: 23.0.000092447-4	ESCALA: Indicada
DESENHO: Vinícios	DATA: JULHO/2026	
DIRETORA: Arq. Urb. Veronica Riffel		
SECRETÁRIO: Germano Bremm		

PRAÇA
UBIRAJARA VALDEZ

IMPLANTAÇÃO
ESC. 1/100