


ARMAÇÃO POSITIVA DAS LAJES DO PAVIMENTO TÉRREO (EIXO X)

Escala 1:50

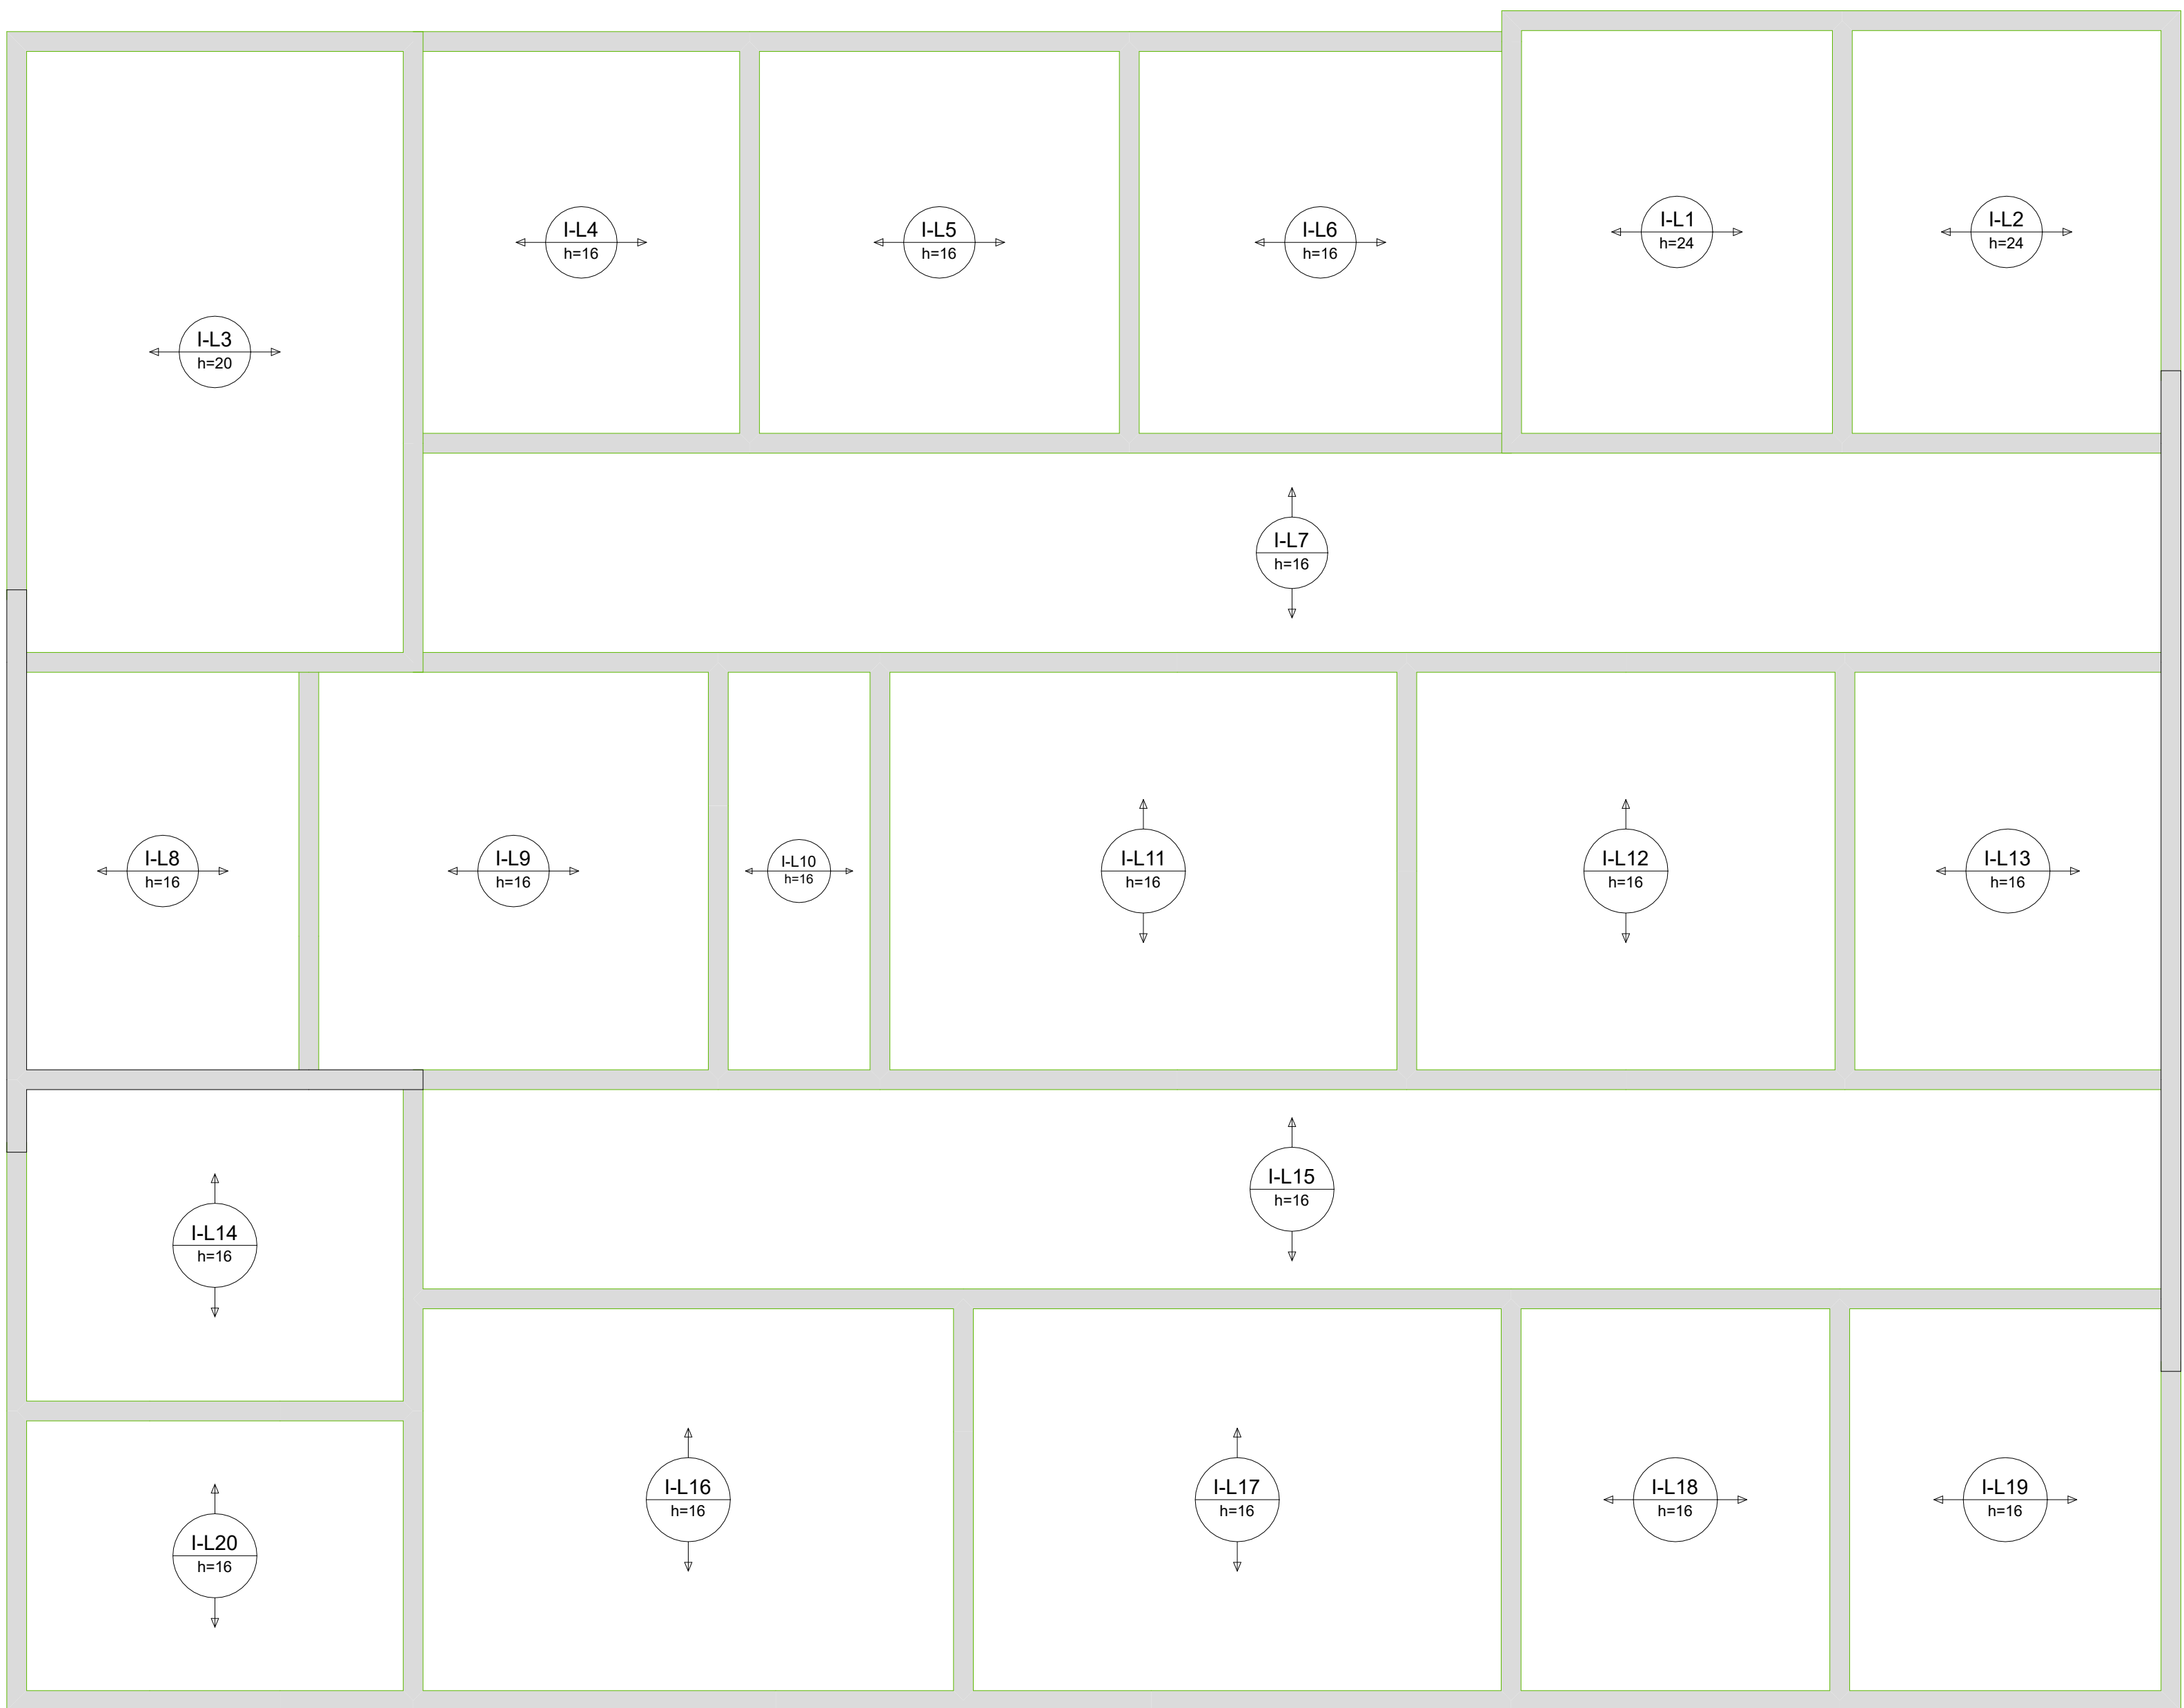

ARMAÇÃO POSITIVA DAS LAJES DO PAVIMENTO TÉRREO (EIXO Y)

Escala 1:50

RELAÇÃO DO AÇO
Volume de concreto (C-25) = 17,99 m³
Área de forma = 0,00 m²




PLANTA DE VIGOTAS PRÉ-MOLDADAS - TÉRREO

Escala 1:50

ARMAÇÃO POSITIVA DAS LAJES DO PAVIMENTO PLATIBANDA (EIXO X)

Escala 1:50

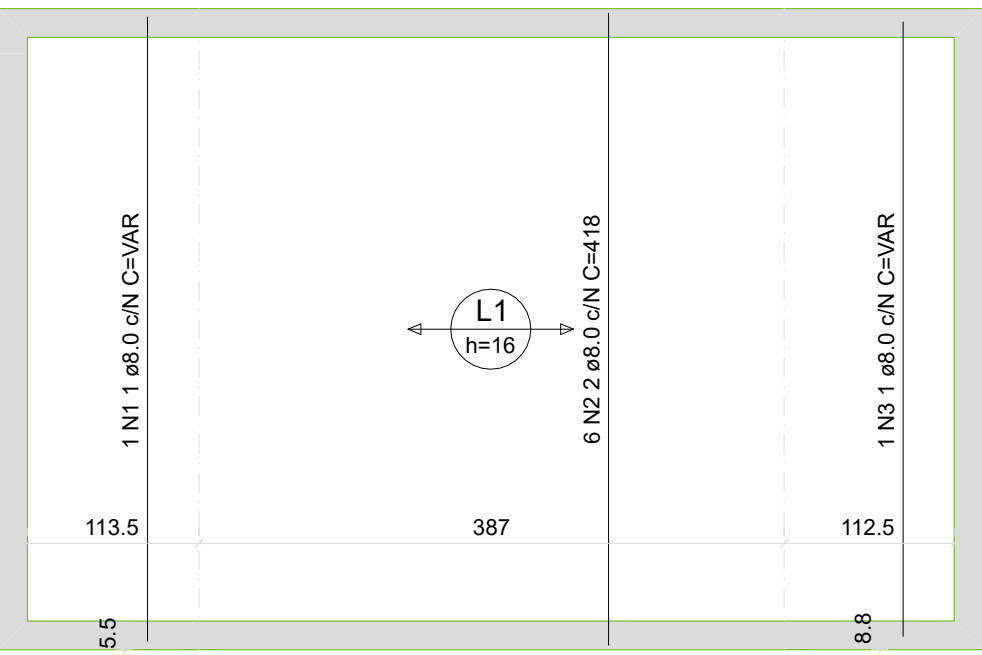

ARMAÇÃO POSITIVA DAS LAJES DO PAVIMENTO PLATIBANDA (EIXO Y)

Escala 1:50



PLANTA DE VIGOTAS PRÉ-MOLDADAS - PLATIBANDA

Escala 1:50



TODAS AS MEDIDAS E NÍVEIS DEVERÃO SER CONFERIDOS NO LOCAL.											
R001											
R002											
R003											
REVISÃO	ALTERAÇÕES	EMISSÃO	RESPONSÁVEL								
UNIDADE DE SAÚDE QUINTA DO PORTAL											
<div><div></div><div>PREFEITURA MUNICIPAL DE PORTO ALEGRE SECRETARIA MUNICIPAL DE OBRAS E INFRAESTRUTURA DIRETORIA DE PROJETOS E OBRAS VIÁRIAS</div></div>											
<table><tr><td>RESPONSÁVEIS TÉCNICOS</td><td>PROJETO DE ARQUITETURA</td><td>PROJETO EXECUTIVO ESTRUTURAL</td><td>COORDENADOR</td></tr><tr><td>JULIANO FABRO ARQUITETO E URBANISTA CRA-ARQUITETO 10.116.2012</td><td>LUÍZ PRESTES ARQUITETO E URBANISTA CRA-ARQUITETO 10.116.2012</td><td>AMANDA DA CUNHA FIGUEIRA ENGENHEIRA CIVIL CRE-ENGENHEIRO 3911 DE FUNC. 1606638</td><td>CÉSAR FABRÍCIO BREDI ENGENHEIRO AMANDA</td></tr></table>				RESPONSÁVEIS TÉCNICOS	PROJETO DE ARQUITETURA	PROJETO EXECUTIVO ESTRUTURAL	COORDENADOR	JULIANO FABRO ARQUITETO E URBANISTA CRA-ARQUITETO 10.116.2012	LUÍZ PRESTES ARQUITETO E URBANISTA CRA-ARQUITETO 10.116.2012	AMANDA DA CUNHA FIGUEIRA ENGENHEIRA CIVIL CRE-ENGENHEIRO 3911 DE FUNC. 1606638	CÉSAR FABRÍCIO BREDI ENGENHEIRO AMANDA
RESPONSÁVEIS TÉCNICOS	PROJETO DE ARQUITETURA	PROJETO EXECUTIVO ESTRUTURAL	COORDENADOR								
JULIANO FABRO ARQUITETO E URBANISTA CRA-ARQUITETO 10.116.2012	LUÍZ PRESTES ARQUITETO E URBANISTA CRA-ARQUITETO 10.116.2012	AMANDA DA CUNHA FIGUEIRA ENGENHEIRA CIVIL CRE-ENGENHEIRO 3911 DE FUNC. 1606638	CÉSAR FABRÍCIO BREDI ENGENHEIRO AMANDA								
OBRA US QUINTA DO PORTAL ENDEREÇO ESTRADA AFONSO LOURENÇO MARANTE, Nº 5547 - LOMBA DO PINHEIRO			ÁREA 672,53 m² MUNICÍPIO PORTO ALEGRE/RS								
PROJETO EXECUTIVO ESTRUTURAL		ASSUNTO SETOR SI LAJES TERREO - 02 E PLATIBANDA	Nº FOLHA PE10								
ESCALA INDICADA	DATA ABRIL/2024										
RECEBI ARQUIVO USQP-2024-EST-PEE.png											