








Planta de modulação do pavimento Platibanda - Fiada 01

Escala 1:50

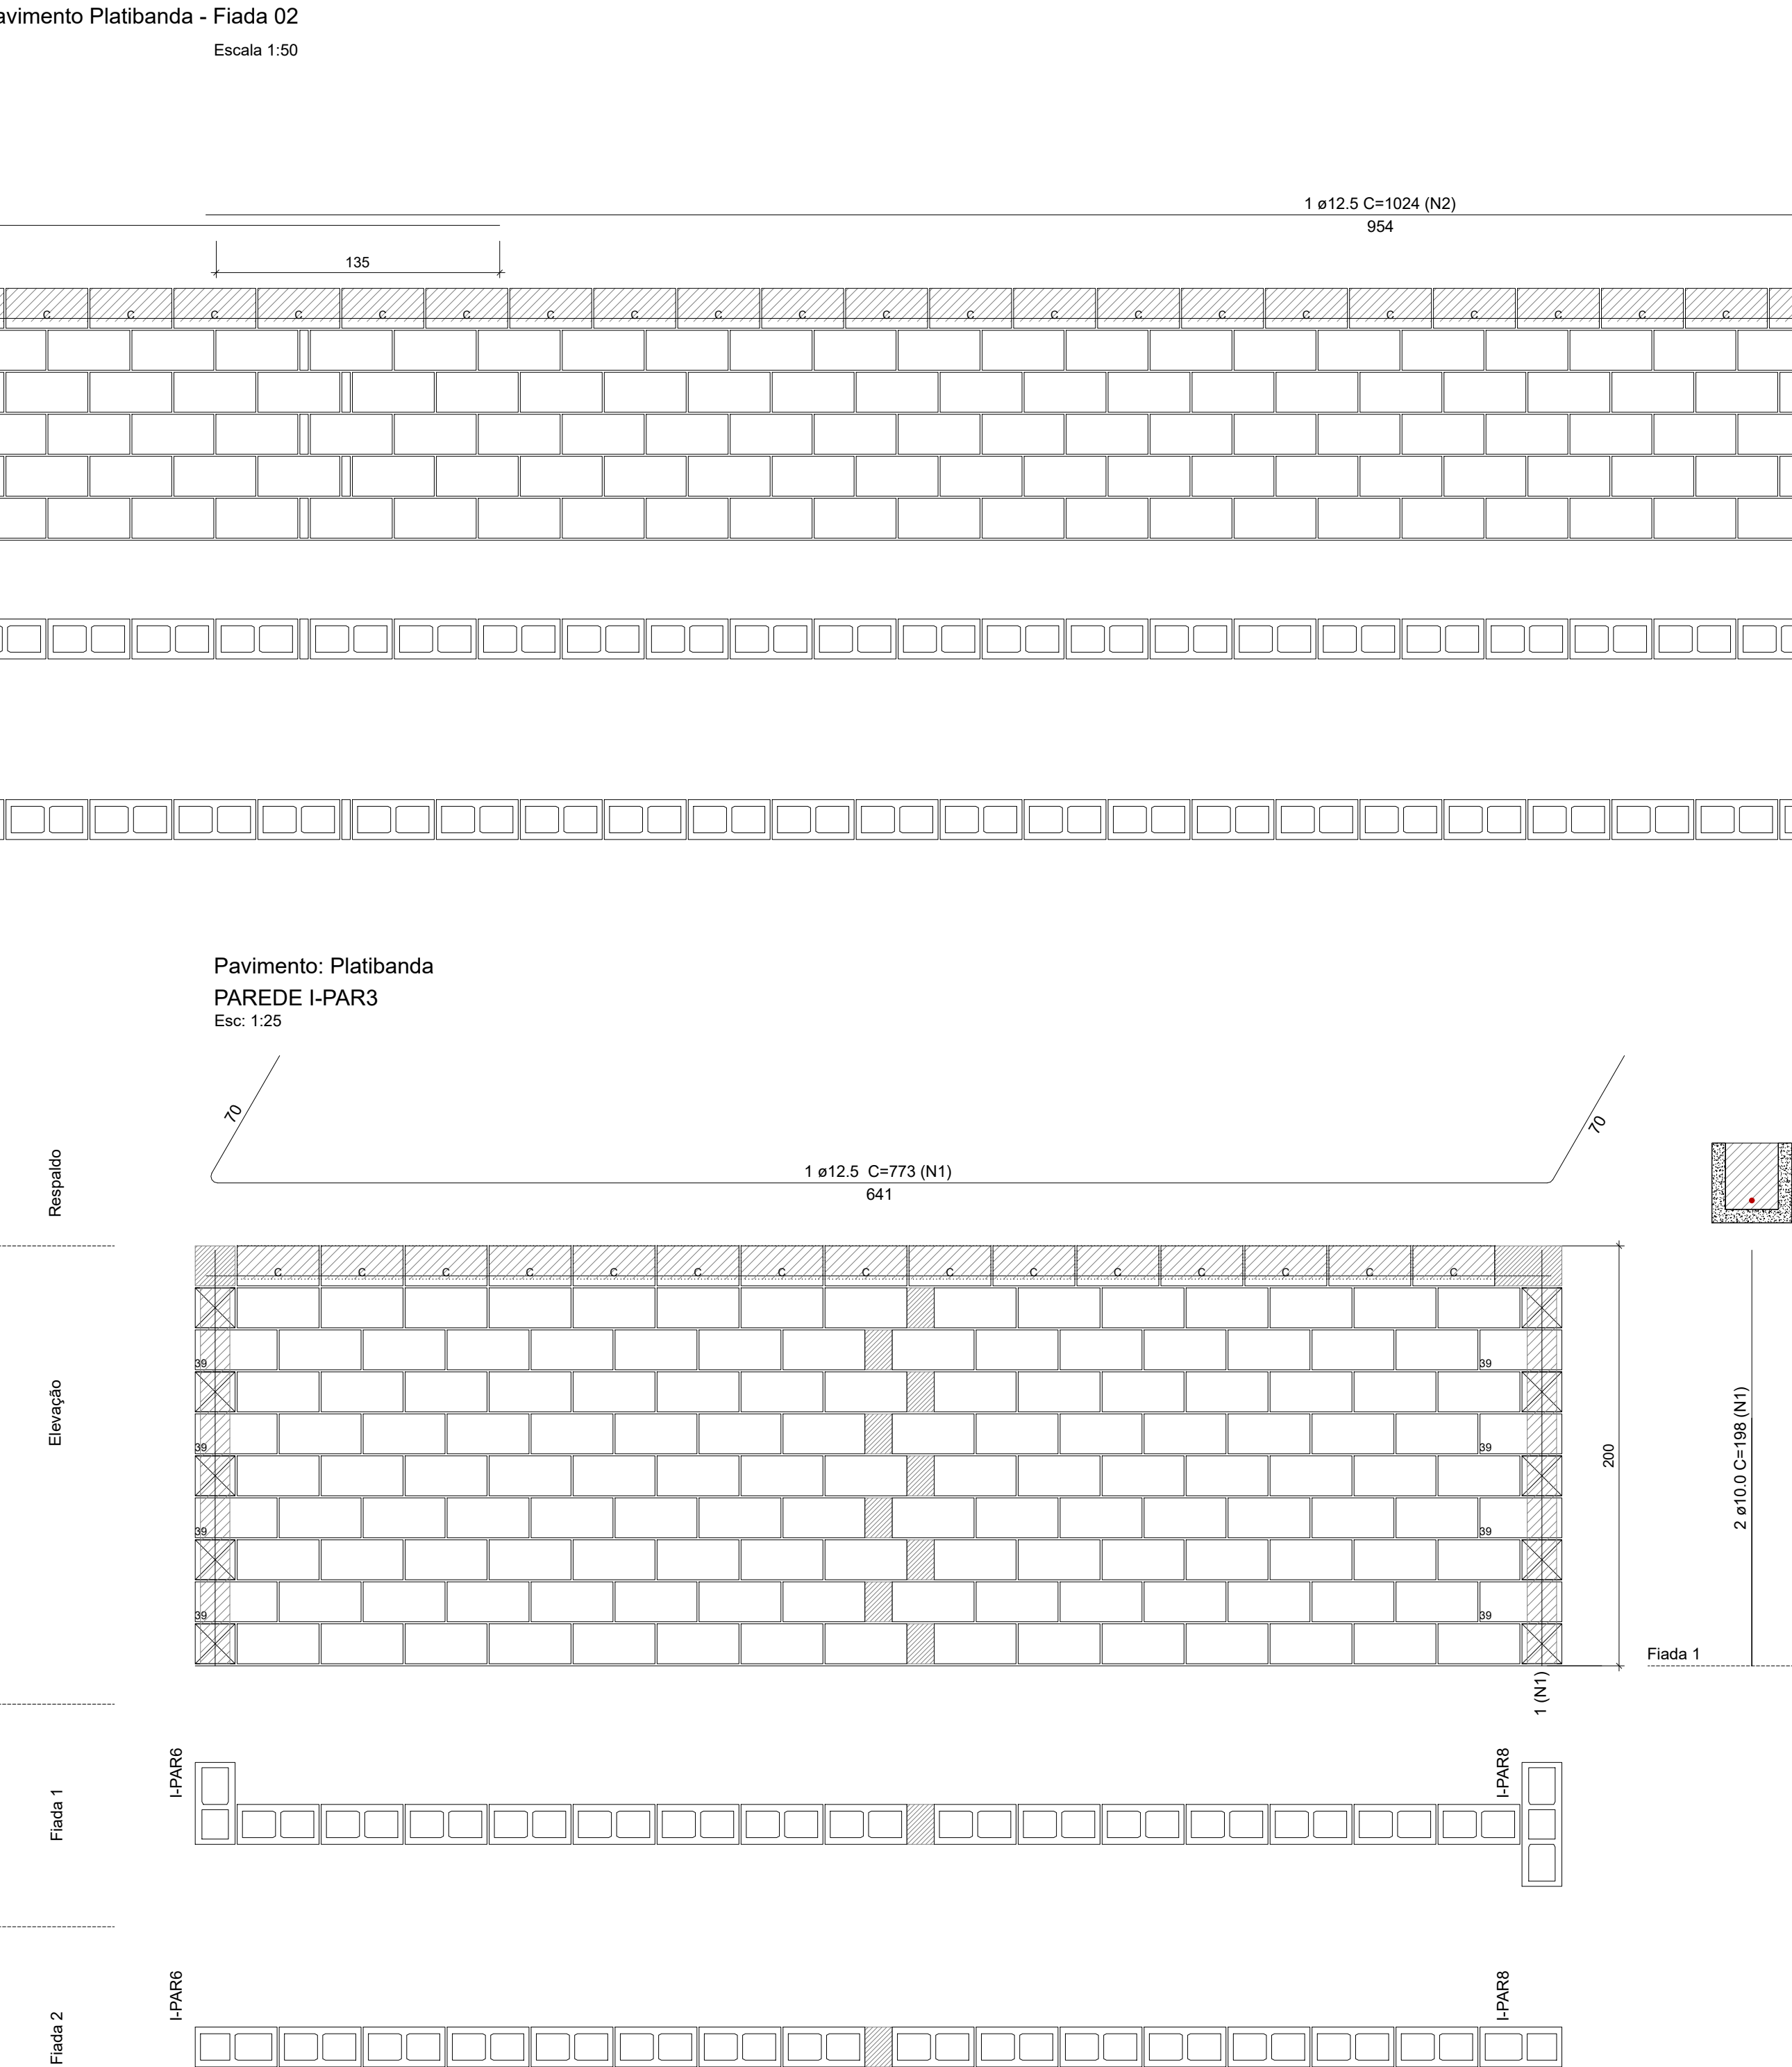
 
| Legenda | |
|---|-------------------------------|
|  | Inteiro (19x39x19) |
|  | Contrafiamento "L" (19x39x19) |
|  | Contrafiamento "T" (19x9x39) |
|  | Canaleta (19x39x19) |
|  | Pastilha (19x09x19) |
|  | Pastilha (19x04x19) |

| | | | |
|---|------------|---------|----------------|
| TOMAR AS MEDIDAS E INIBIR DEVENIR SEUS COMPROMISSOS NO LOCAL. | | | |
| R029 | | | |
| R032 | | | |
| R031 | | | |
| REVISÃO | ALTERAÇÕES | EMISSÃO | RESPONSÁVEL(S) |

| | |
|-----------------------------------|--|
| UNIDADE DE SAÚDE QUINTA DO PORTAL | |
|-----------------------------------|--|

| | | | |
|---|-----------------------------------|-----------------------------------|---------------------|
|  | | | |
| <p align="center">PREFEITURA MUNICIPAL DE PORTO ALEGRE CESAR FÁBRIO CUNHA DE SOUZA DIRETORIA DE PROJETOS E OBRAS VÁRIAS</p> | | | |
| RESPONSÁVEIS TÉCNICOS | PROJETO DE ARQUITETURA | PROJETO DE QUALIDADE ESTRUTURAL | COORDENADOR |
| JULIANO FÁBIO | LUIZ FRESTES | AMANDA DA CUNHA FIGUEIRA | CÉSAR FÁBRIO BRENDA |
| ARQUITETO T 1 URBANISTA | ARQUITETO T 1 URBANISTA | ENGENHEIRA CIVIL | DESENHO |
| PROJETO 10/2023 (E. FUNC. 100268) | PROJETO 10/2023 (E. FUNC. 100232) | PROJETO 10/2023 (E. FUNC. 100688) | AMANDA |

| | |
|---|--|
| OBRA US QUINTA DO PORTAL | ÁREA 672,53 m² |
| ENDEREÇO ESTRADA AFONSO LOURENÇO MARIANTE, Nº 5547 - LOMBADA DO PINHEIRO | MARCADO PORTO ALEGRE/RS |
| PROJETO EXECUTIVO ESTRUCTURAL | ASSINATO SETOR SI ALVENARIA - 11 - PLATIBANDA |
| TÍTULO INDICADA | DATA ABRIL/2024 |

PE22

NOME: 3305070
 USQ-2024-EST-PEE_dmg