




Pavimento: Térreo

PAREDE II-PAR1


Esc: 1:25

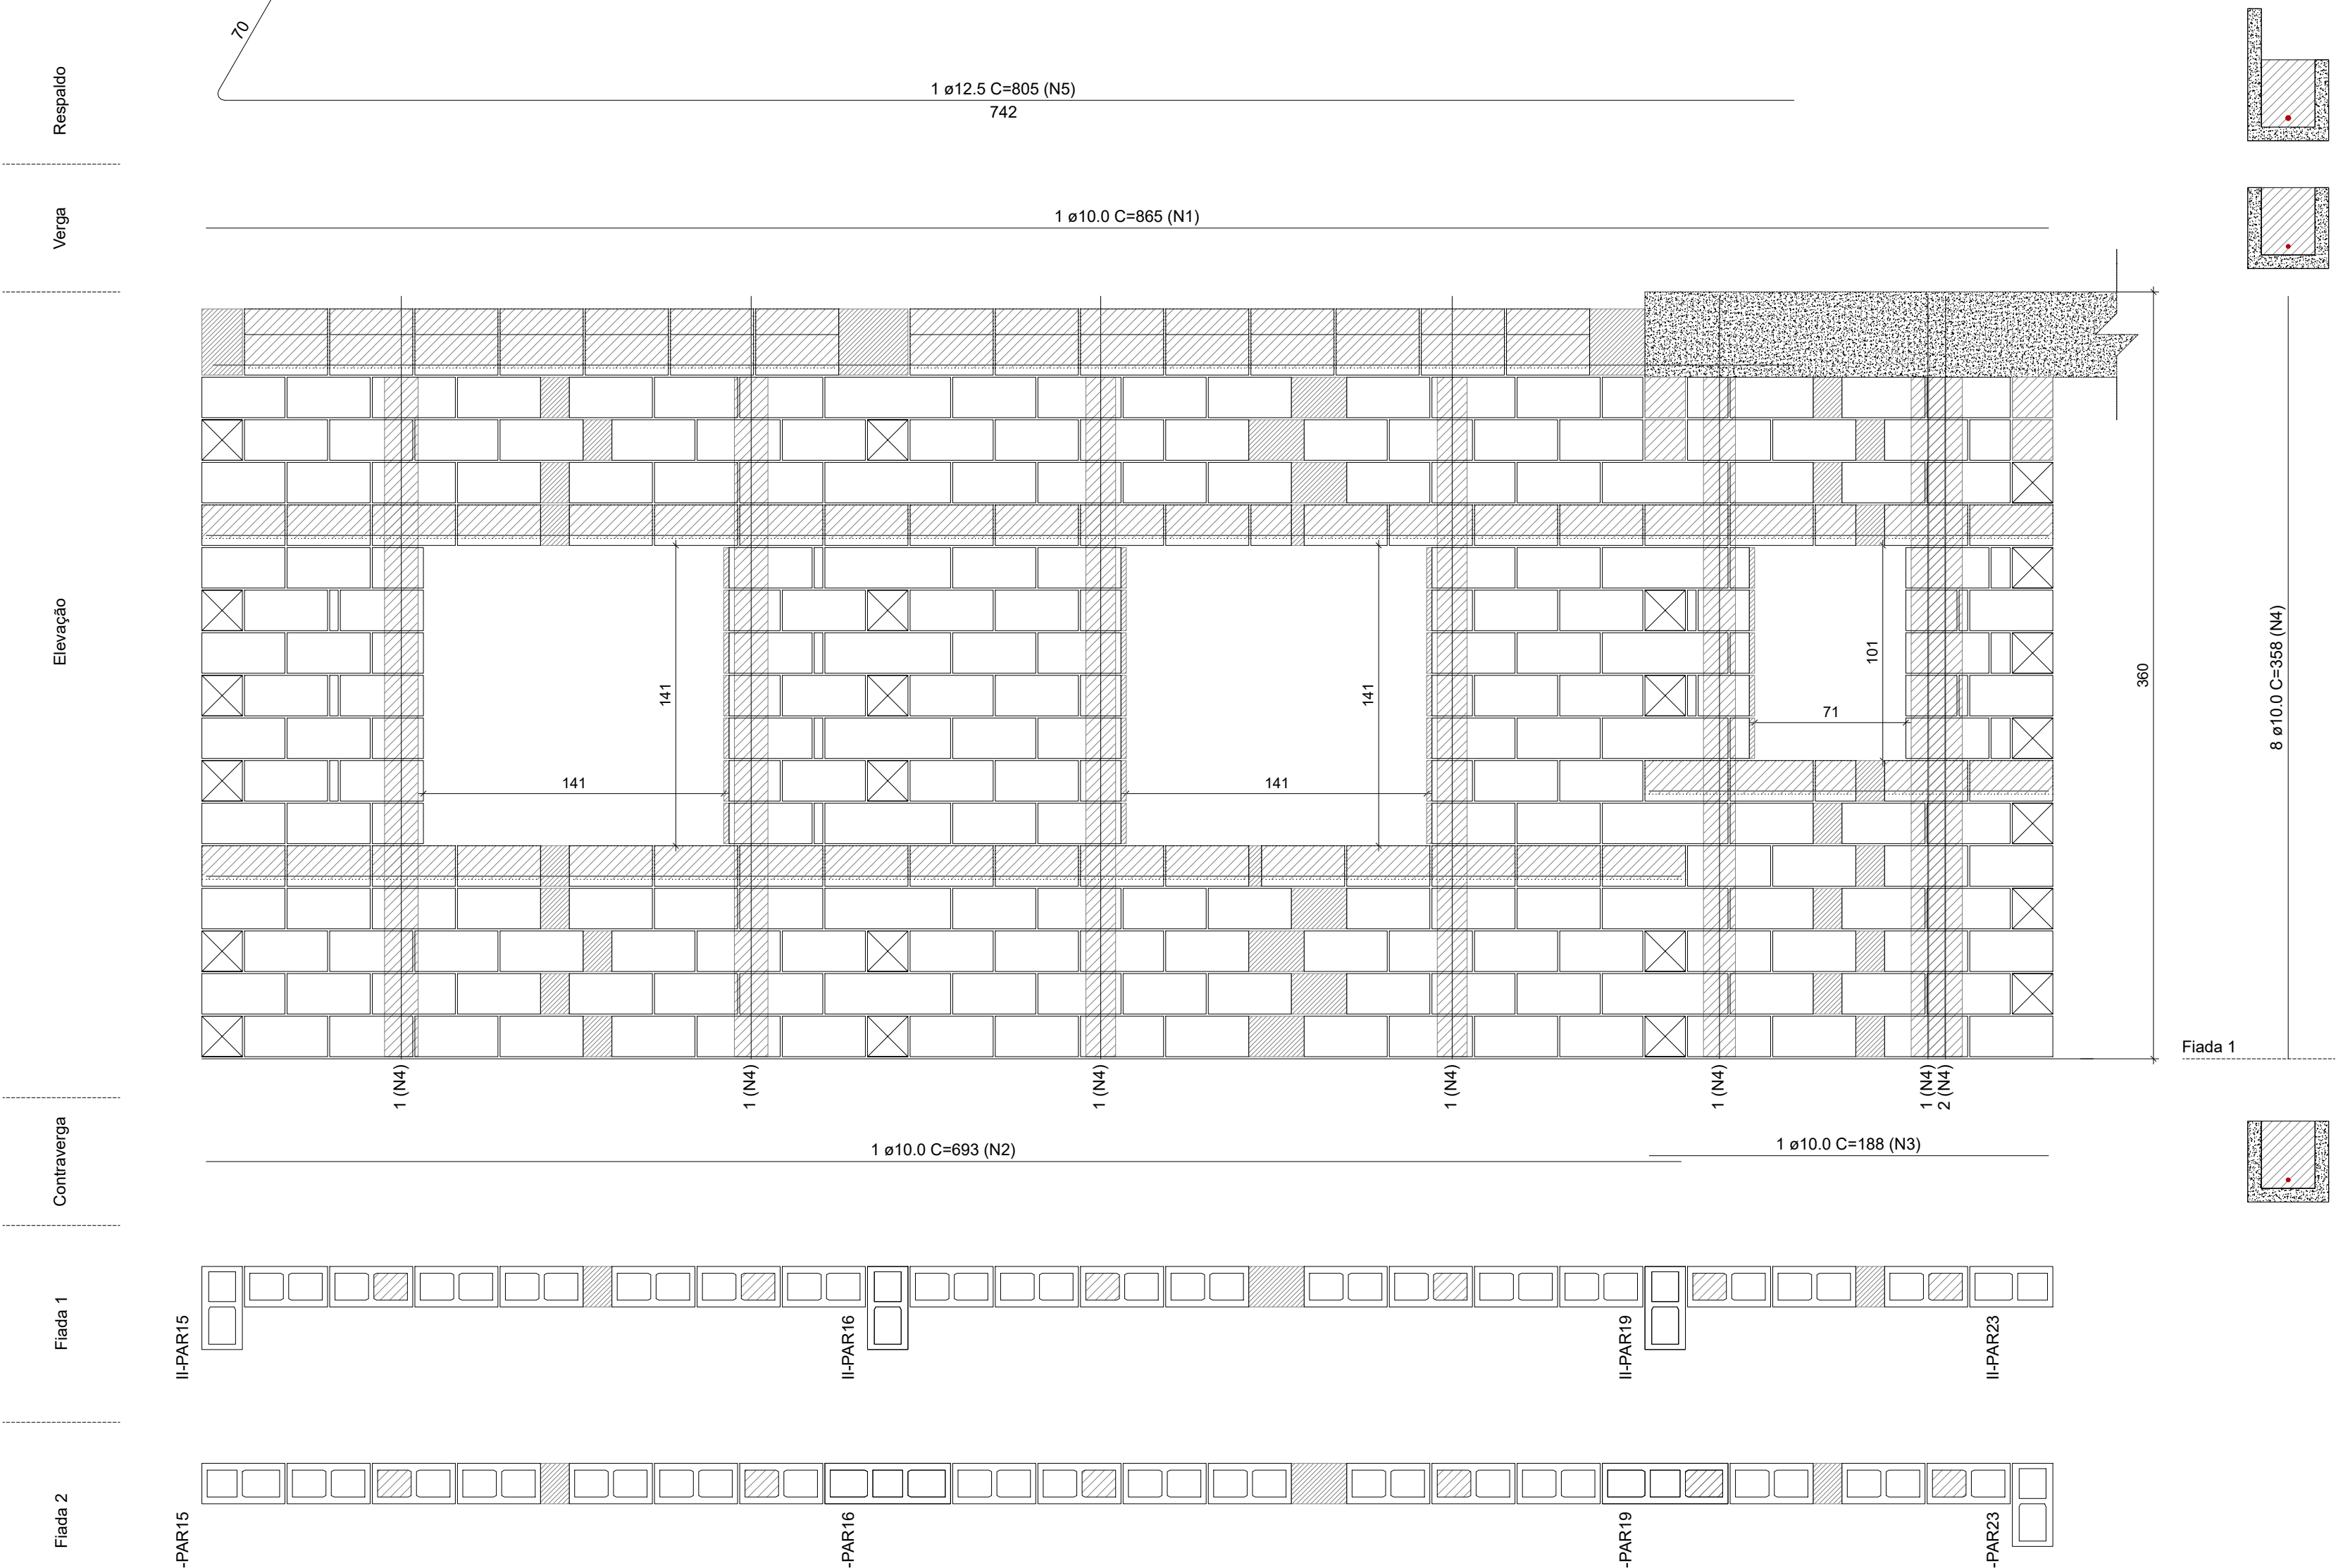

Legenda	
	Inteiro (19x39x19)
	Meio bloco (19x19x19)
	Contratamento "L" (19x39x19)
	Contratamento "T" (19x39x19)
	Contratamento compensador (19x24x19)
	Canaleta (19x39x19)
	Meio canaleta (19x19x19)
	Canaleta J Alto (19x39x31x19)
	Pasilha (19x4x19)
	Pasilha (19x39x19)

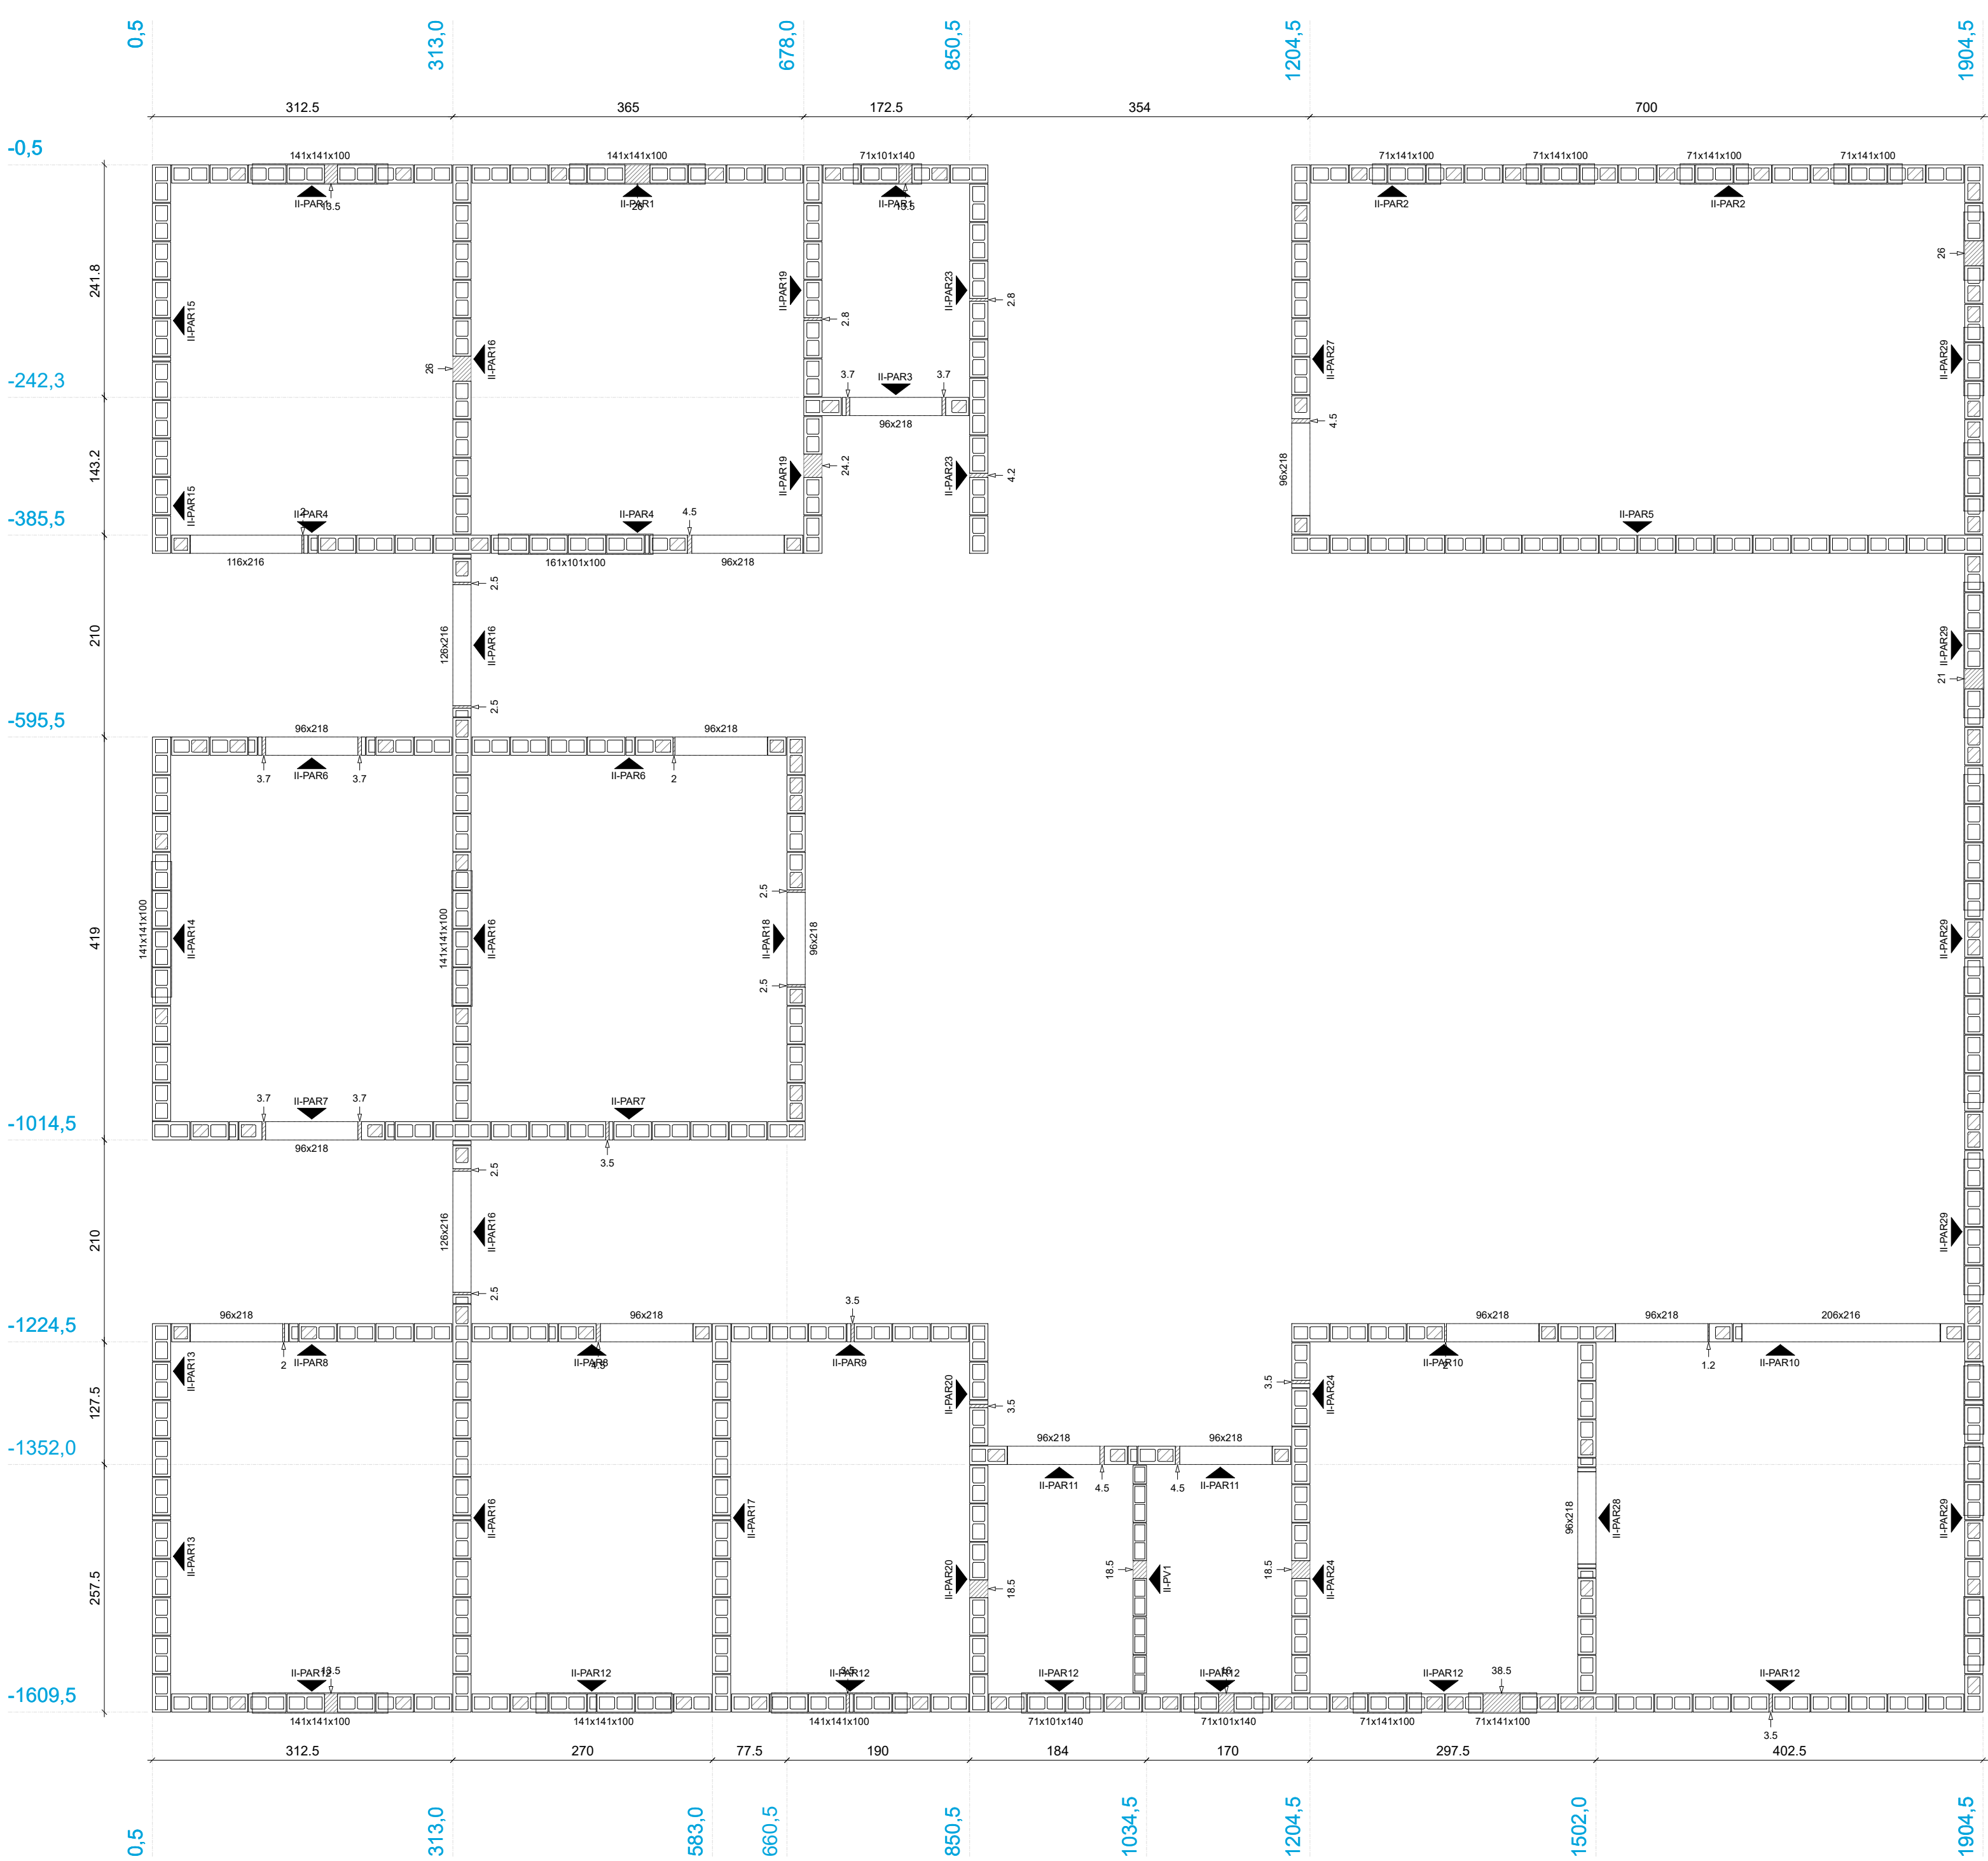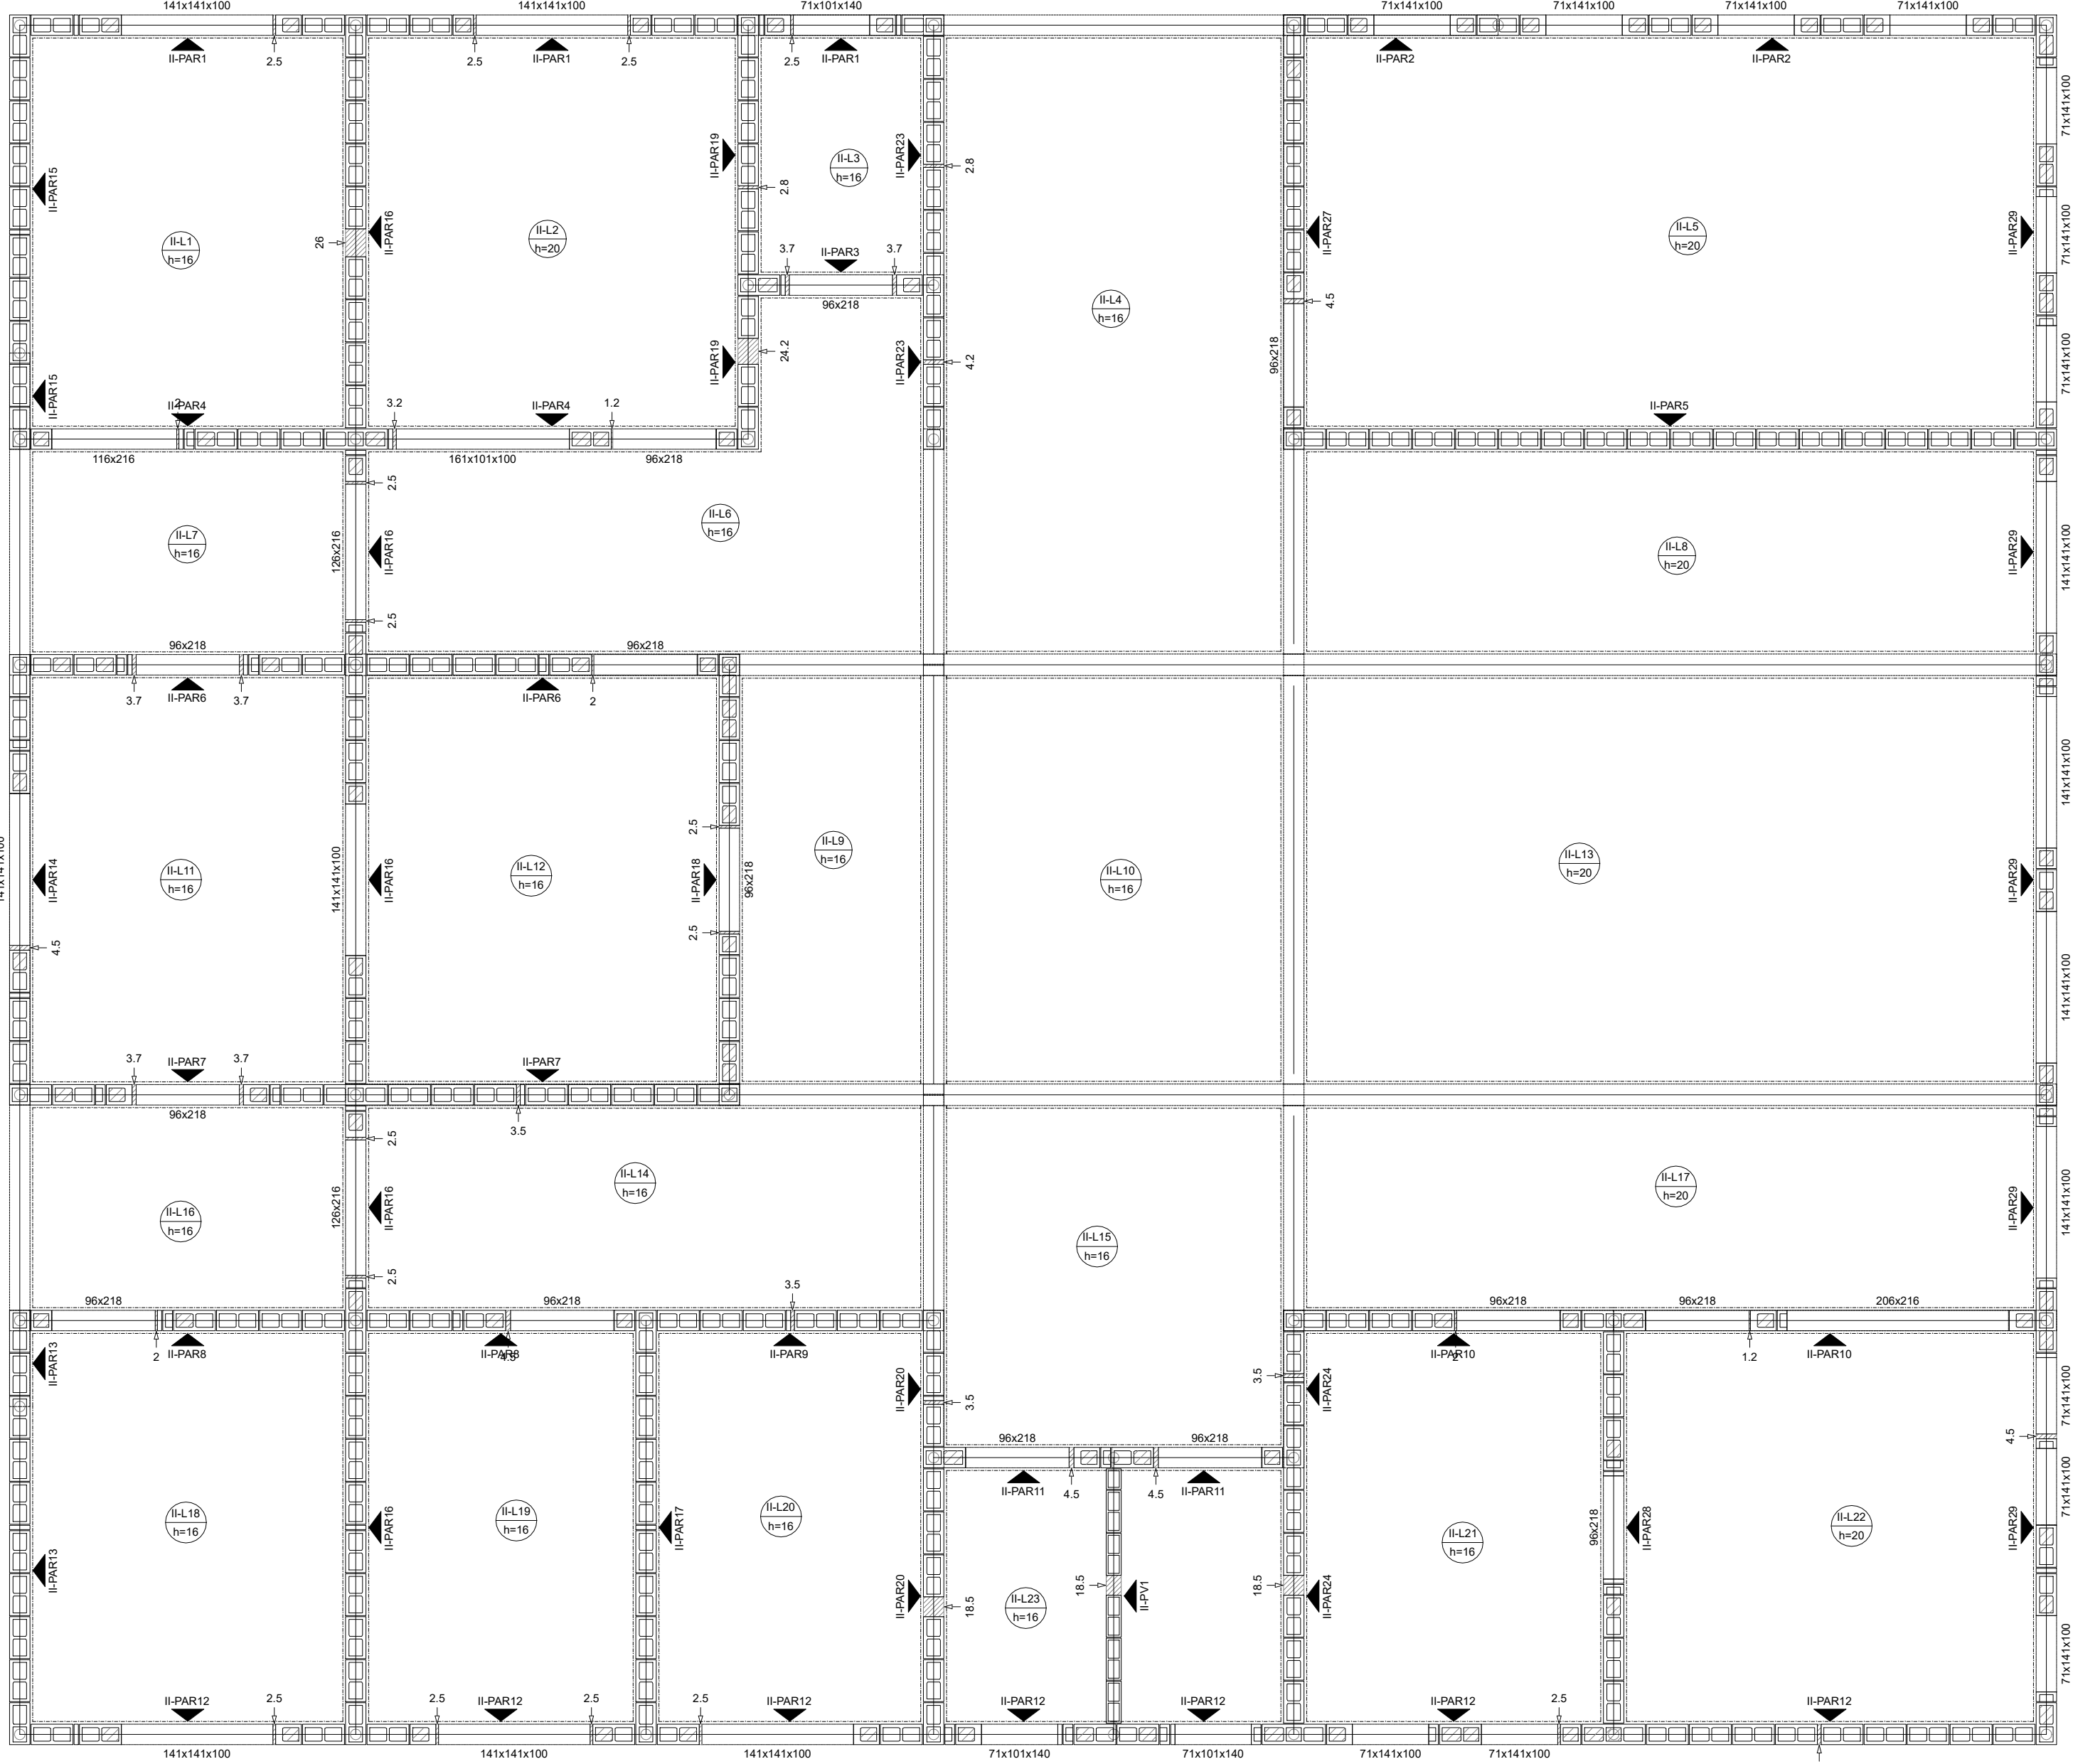

Planta de modulação do pavimento Térreo - Fiada 01
Escala: 1:50

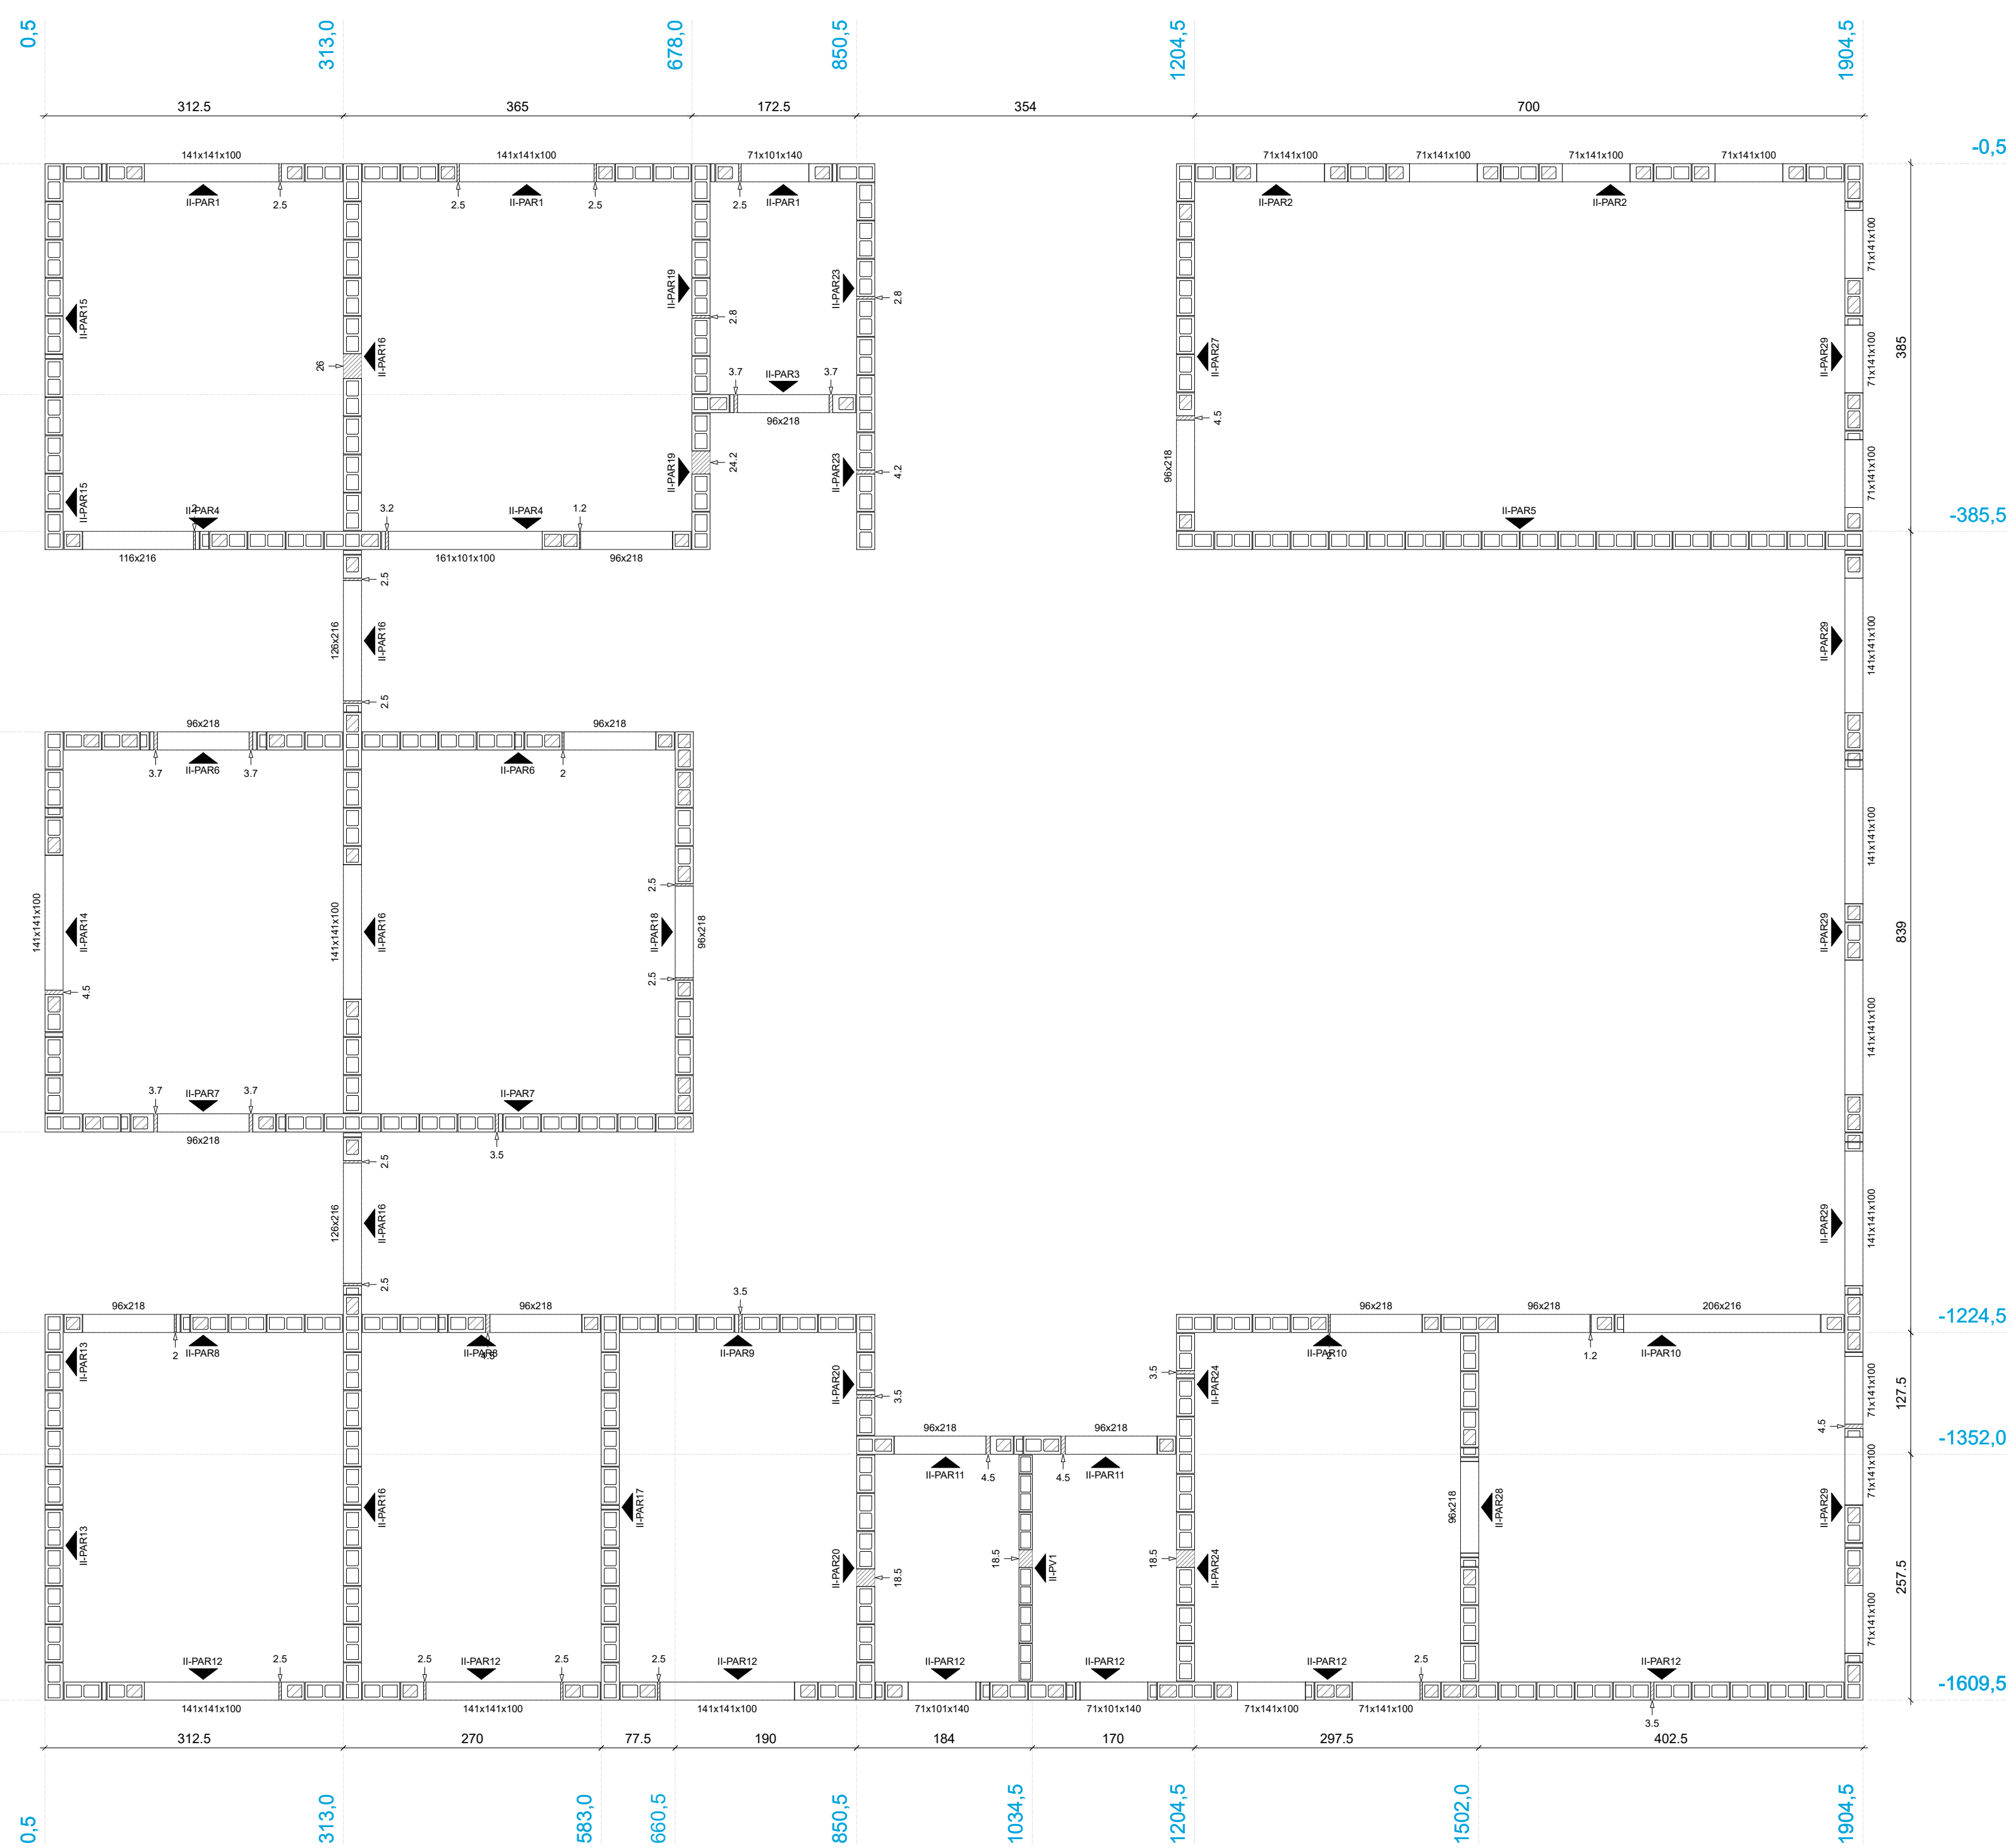

Planta de modulação do pavimento Térreo - Fiada 09
Escala: 1:50

Setor I - SI

Setor II - SII

TODAS AS MEDIDAS E NÍVEIS DEVERÃO SER CONFERIDOS NO LOCAL.

R01			
R02			
R03			
REVISÃO	ALTERAÇÕES	EMISSÃO	RESPONSÁVEL

UNIDADE DE SAÚDE QUINTA DO PORTAL



PREFEITURA MUNICIPAL DE PORTO ALEGRE
SECRETARIA MUNICIPAL DE OBRAS E INFRAESTRUTURA
DIRETORIA DE PROJETOS E OBRAS VÁRIAS

RESPONSÁVEIS TÉCNICOS PROJETO DE ARQUITETURA JULIANO FABRO ARQUITETO E URBANISTA CRA 042/2013-1 (R. FUNG. 198870)	PROJETO DE ARQUITETURA LUIZ PRESTES ARQUITETO E URBANISTA CRA 042/2013-1 (R. FUNG. 201212)	PROJETO EXECUTIVO ESTRUTURAL AMANDA DA CUNHA FIGUEIRA ENGENHEIRA CIVIL CRA 042/2013-3 (R. FUNG. 180668)	COORDENADOR CÉSAR FABRÍCIO BREDI ENGENHEIRO AMANDA
---	---	--	---

OBRA US QUINTA DO PORTAL	ÁREA 672,53 m²
PROJETO ESTRADA AFONSO LOURENÇO MARANTE, Nº 5547 - LOMBA DO PINHEIRO	MUNICÍPIO PORTO ALEGRE/RS

EXECUTIVO ESTRUTURAL	ASSINTO SETOR SII ALVENARIA 02 - TERREO	Nº PRANCHA PE35
----------------------	---	--------------------

NOTAS ADICIONAIS
USQP-2024-EST-PEE-010