


Planta de modulação do pavimento Platibanda - Fiada 02
Escala 1:50

Planta de modulação do pavimento Platibanda - Fiada 01
Escala 1:50

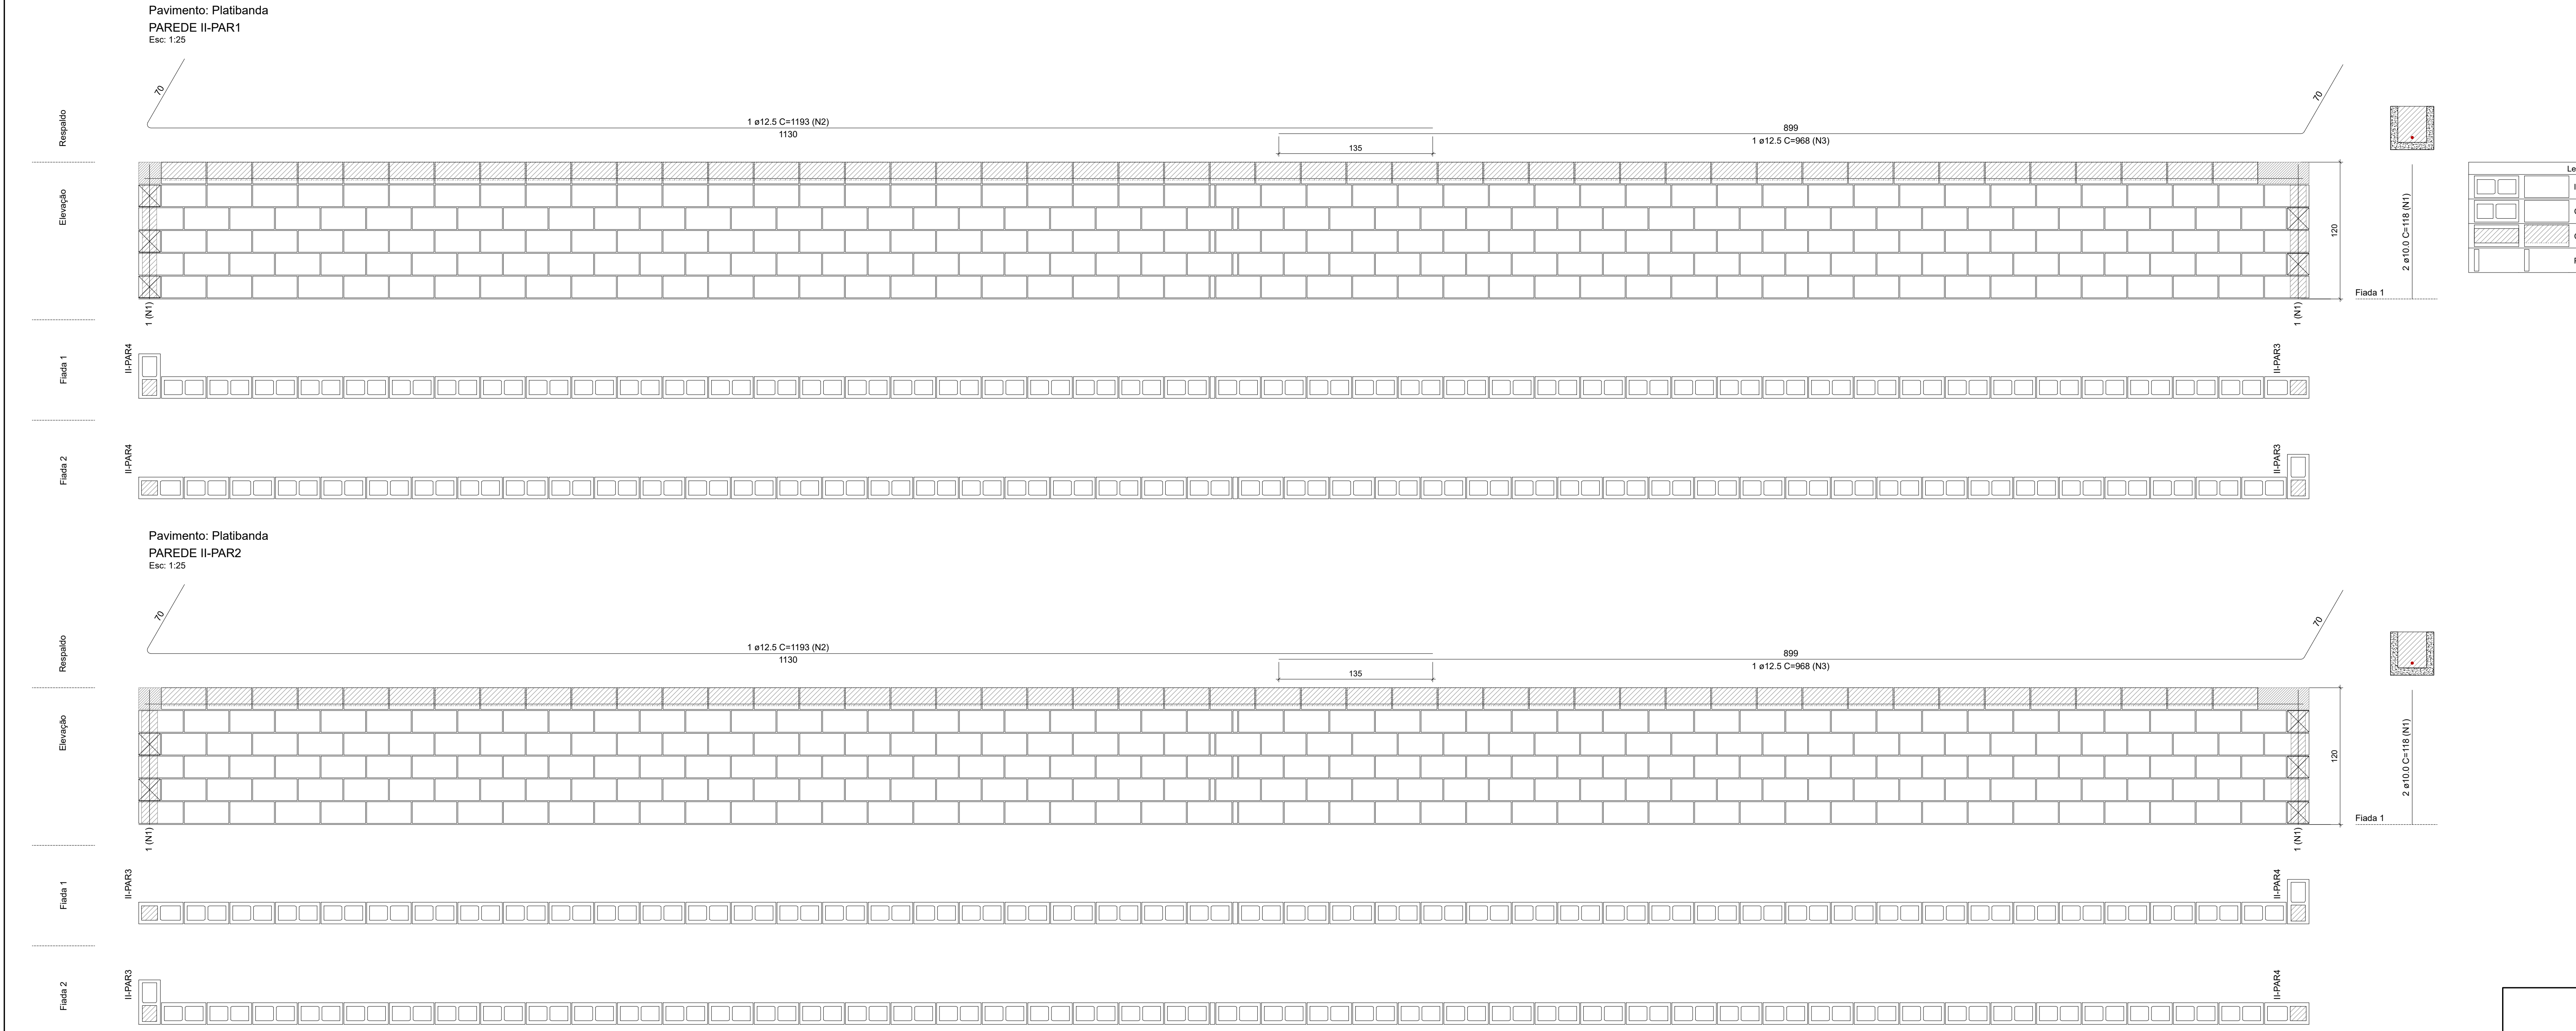

Legenda	
	Interior (19x39x19)
	Contrafletamento "L" (19x39x19)
	Canaleta (19x39x19)
	Platilha (19x04x19)

Sector I - SI

Sector II - SII

TODAS AS MEDIDAS E NÍVEIS DEVERÃO SER CONFERIDOS NO LOCAL.

R001			
R002			
R003			
REVISÃO	ALTERAÇÕES	EMISSÃO	RESPONSÁVEL

UNIDADE DE SAÚDE QUINTA DO PORTAL

PREFEITURA MUNICIPAL DE PORTO ALEGRE
SECRETARIA MUNICIPAL DE OBRAS E INFRAESTRUTURA
DIRETORIA DE PROJETOS E OBRAS VIÁRIAS

RESPONSÁVEIS TÉCNICOS PROJETO DE ARQUITETURA JULIANO FABRO ARQUITETO E URBANISTA CRA-ARQUITETOS 10.110.198/2020	PROJETO DE ARQUITETURA LUIS PRESTES ARQUITETO E URBANISTA CRA-ARQUITETOS 10.110.20112	PROJETO EXECUTIVO ESTRUTURAL AMANDA DA CUNHA FIGUEIRA ENGENHEIRA CIVIL CRA-ENGENHEIRAS 10.110.1806/2018	COORDENADOR CÉSAR FABRÍCIO BRENDA ENGENHEIRO PORTO ALEGRE/RS
OBRA US QUINTA DO PORTAL PROJETO ESTRADA AFONSO LOURENÇO MARIANTE, Nº 5547 - LOMBA DO PINHEIRO			ÁREA 672,53 m² MUNICÍPIO PORTO ALEGRE/RS
PROJETO EXECUTIVO ESTRUTURAL			Nº FOLHA PE42
ESCALA INDICADA		DATA ABRIL/2024	

RECEBI ARQUIVO
USQP-2024-EST-PEE.png