



Pavimento: Térreo  
PAREDE I-PAR4  
Esc: 1:20

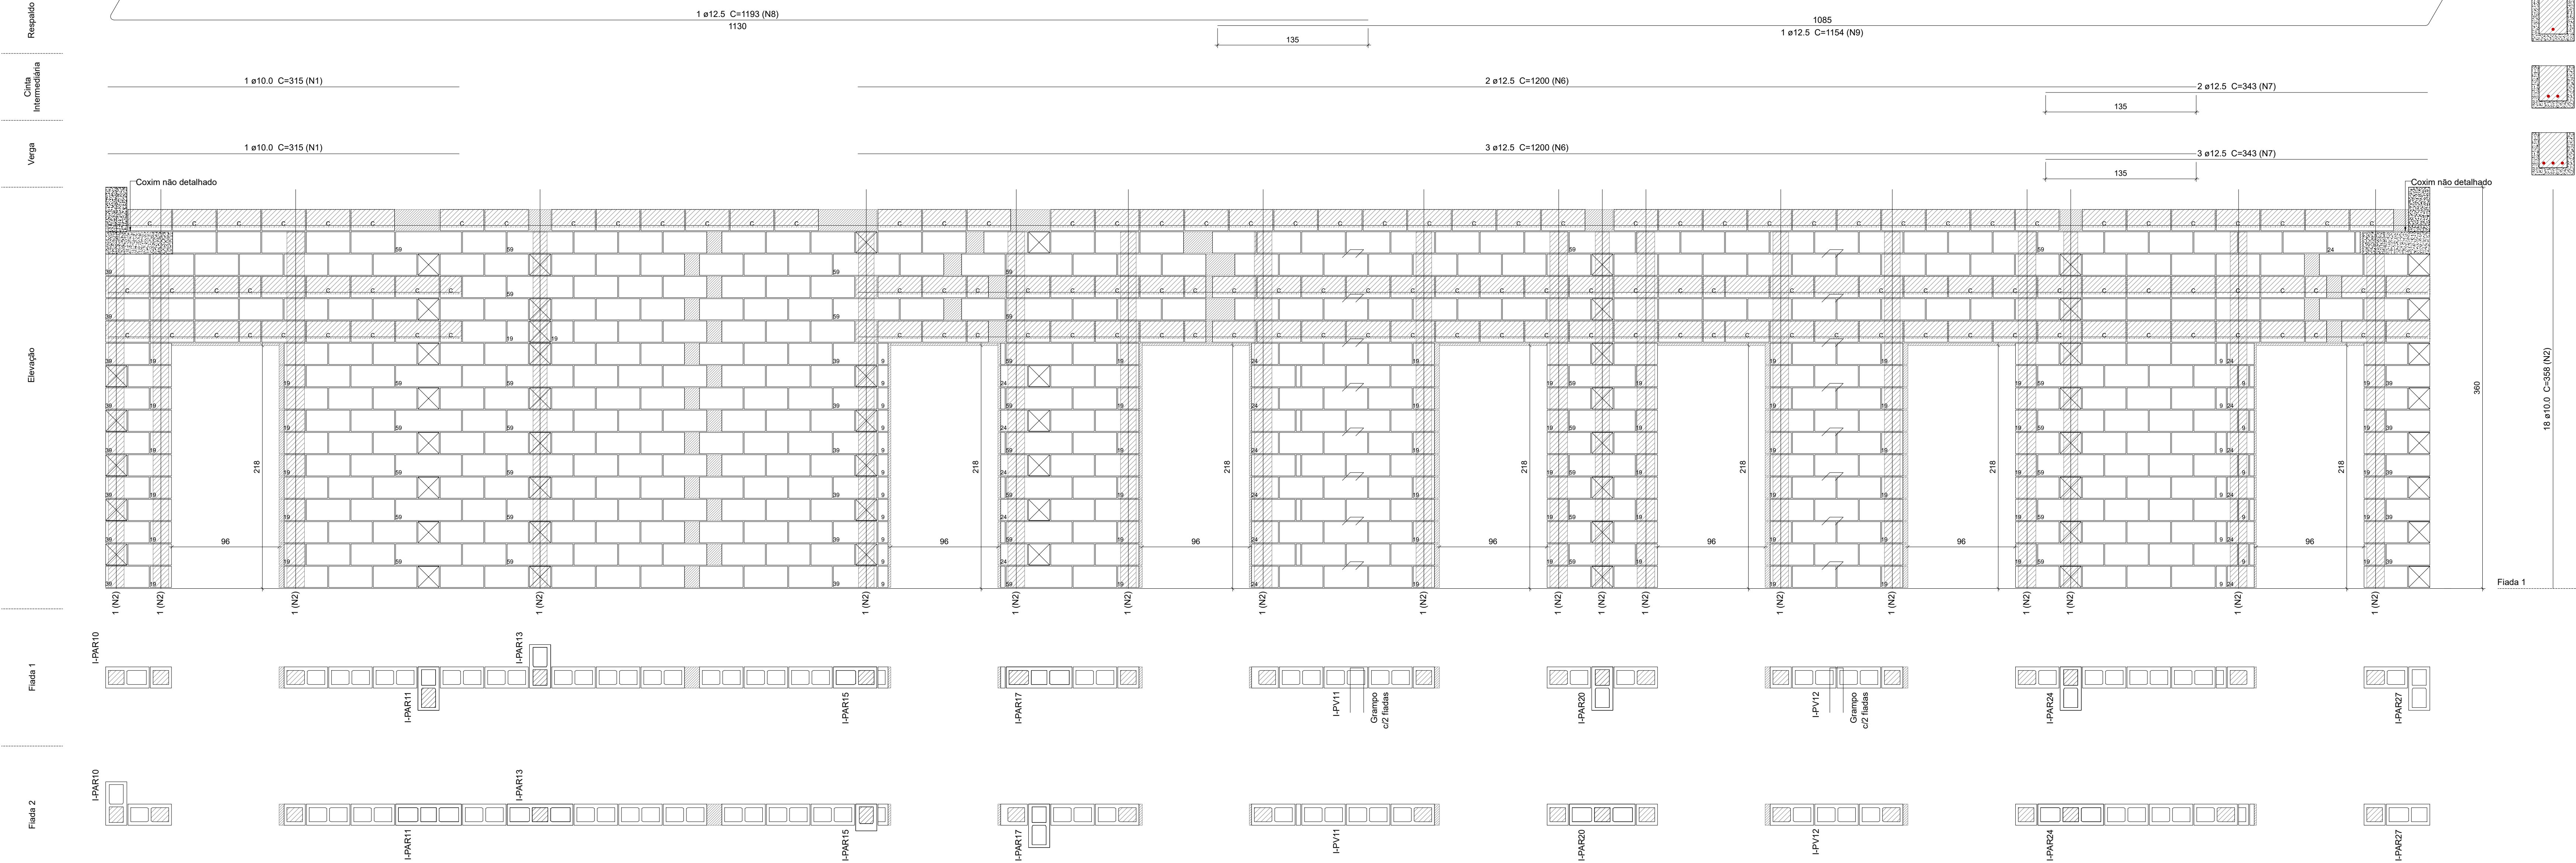

Legenda	
	Interio (19x39x19)
	Meio bloco (19x19x19)
	Contrafortamento "L" (19x39x19)
	Contrafortamento "T" (19x39x19)
	Contrafortamento compensador (19x24x19)
	Canaleta (19x39x19)
	Meio canaleta (19x19x19)
	Canaleta J Alto (19x39x31x19)
	Pastilha (19x24x19)
	Pastilha (19x29x19)

Pavimento: Térreo  
PAREDE I-PAR8  
Esc: 1:20

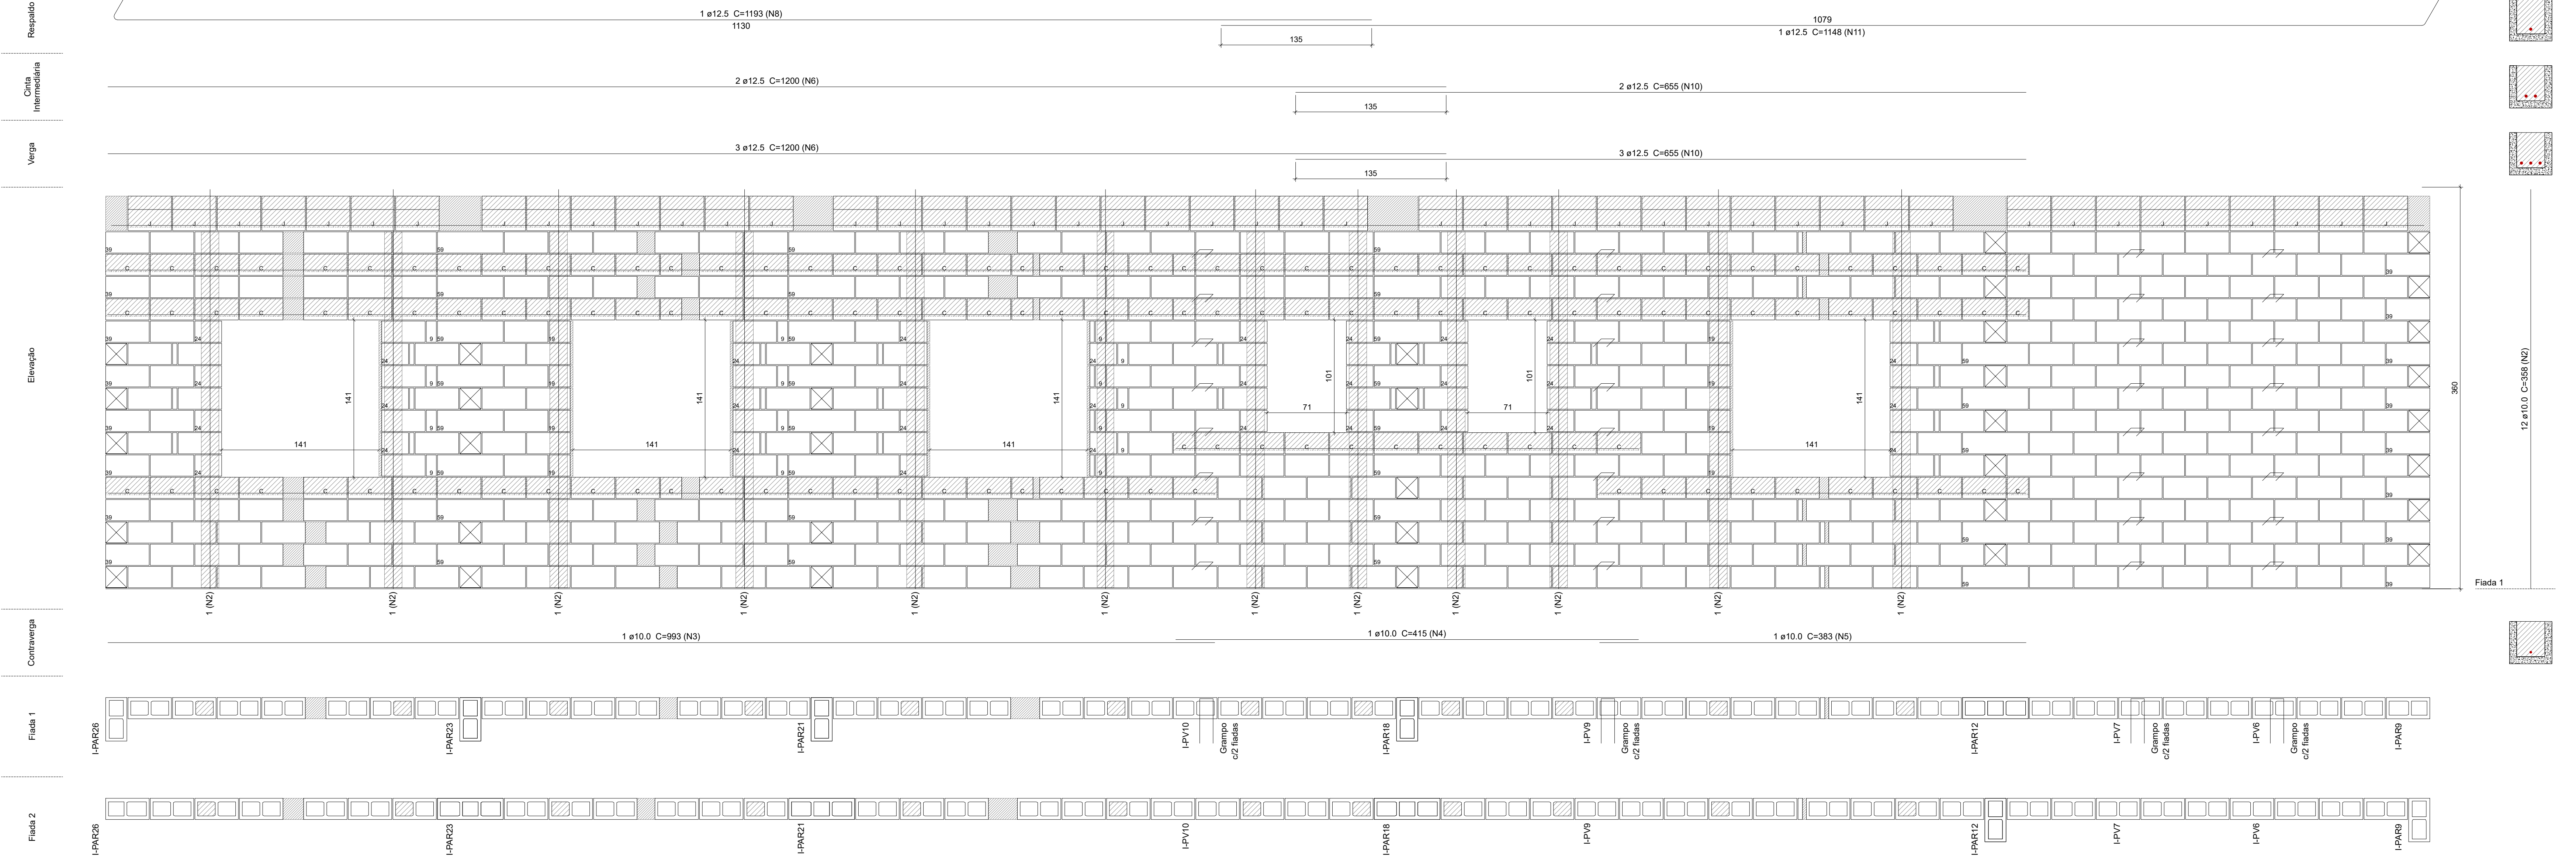

TODAS AS MEDIDAS E NÍVEIS DEVERÃO SER CONFERIDOS NO LOCAL.			
R01			
R02			
R03			
REVISÃO	ALTERAÇÕES	EMISSÃO	RESPONSÁVEL

UNIDADE DE SAÚDE QUINTA DO PORTAL



PREFEITURA MUNICIPAL DE PORTO ALEGRE  
SECRETARIA MUNICIPAL DE OBRAS E INFRAESTRUTURA  
DIRETORIA DE PROJETOS E OBRAS VÁRIAS

RESPONSÁVEIS TÉCNICOS		COORDENADOR	
PROJETO DE ARQUITETURA <b>JULIANO FABRO</b> ARQUITETO E URBANISTA CRA-ARQUITETO 10.116.198/2012	PROJETO DE ARQUITETURA <b>LUIS PRESTES</b> ARQUITETO E URBANISTA CRA-ARQUITETO 10.116.2011/2012	PROJETO EXECUTIVO ESTRUTURAL <b>AMANDA DA CUNHA FIGUEIRA</b> ENGENHEIRA CIVIL CRA-ENGENHEIRA CIVIL 10.116.1806/2018	CÓDIGO <b>CÉSAR FABRÍCIO BRENDA</b> ENGENHEIRO AMANDA
OBRA <b>US QUINTA DO PORTAL</b>			ÁREA 672,53 m²
PROJETO <b>ESTRADA AFONSO LOURENÇO MARANTE, Nº 5547 - LOMBA DO PINHEIRO</b>			MUNICÍPIO PORTO ALEGRE
EXECUTIVO ESTRUTURAL			Nº FOLHA PE12
TÉCNICA INDICADA		ASSUNTO <b>SETOR SI ALVENARIA - 01 - TÉRREO</b>	
DATA ABRIL/2024			

REVISÃO  
USQP-2024-EST-PEE-010