




Planta de modulação do pavimento Térreo - Fiada 02  
Escala 1:50

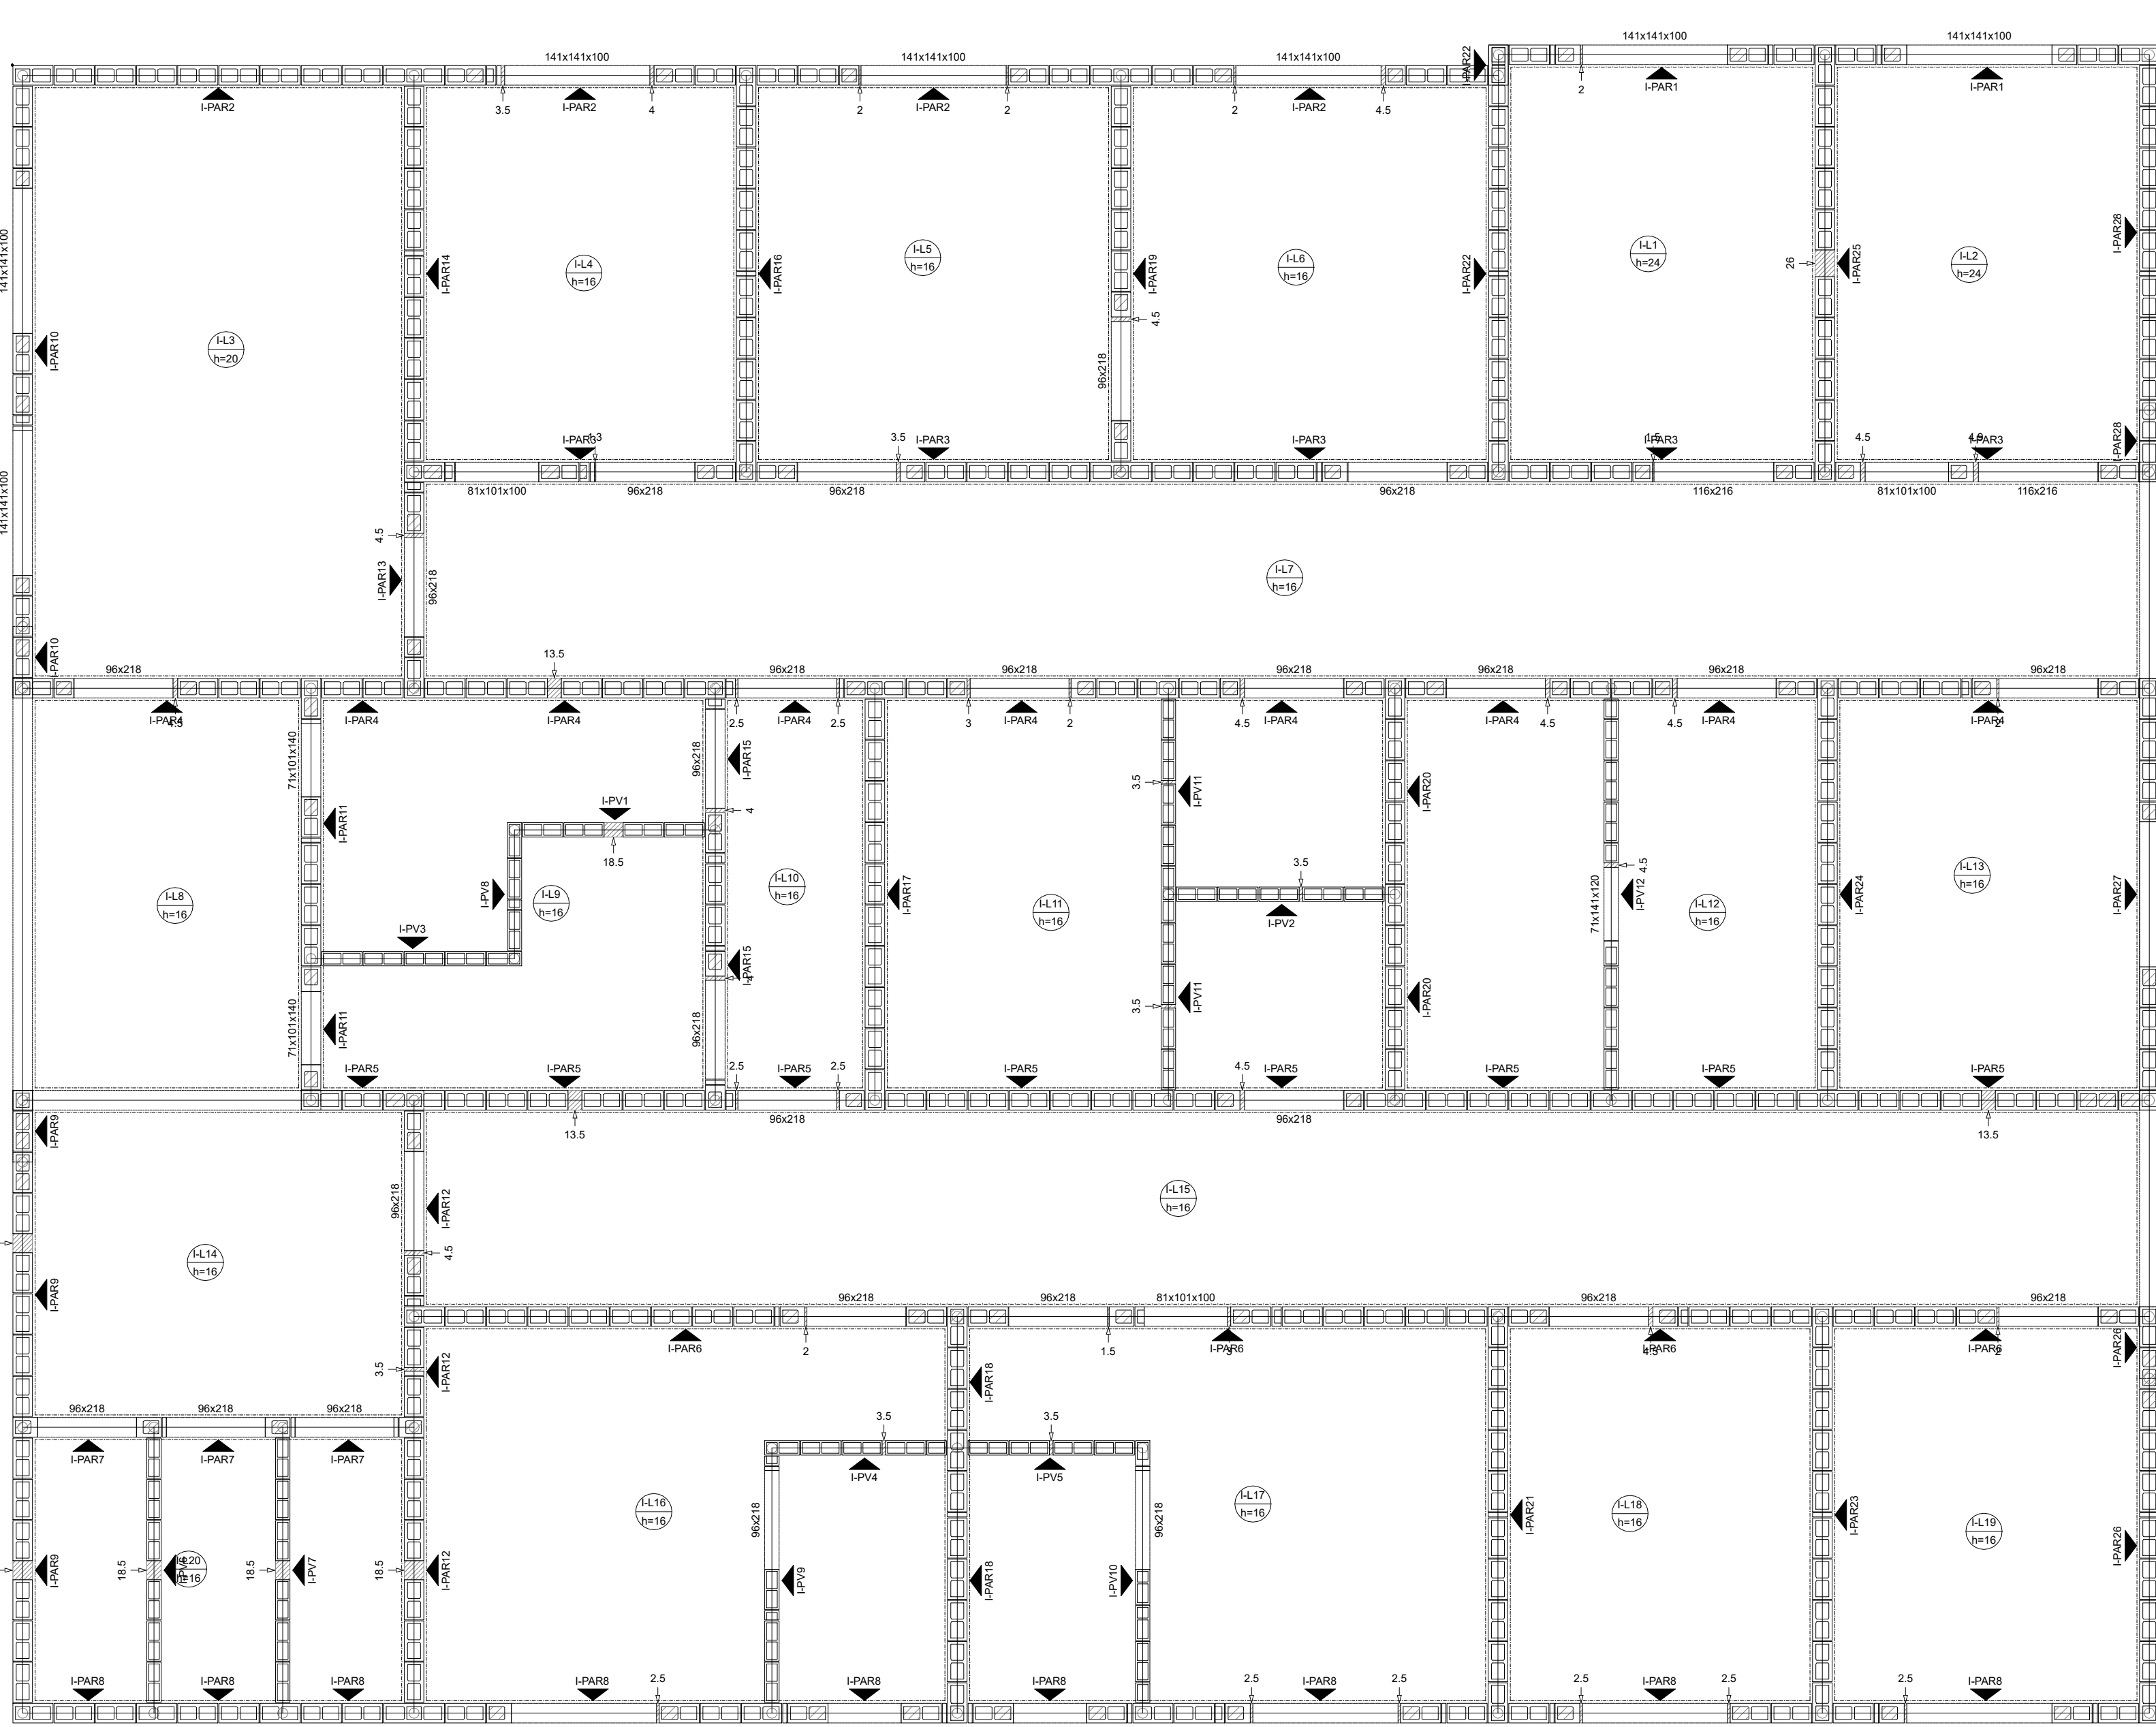

Pavimento: Térreo  
PAREDE I-PAR9  
Esc: 1:25

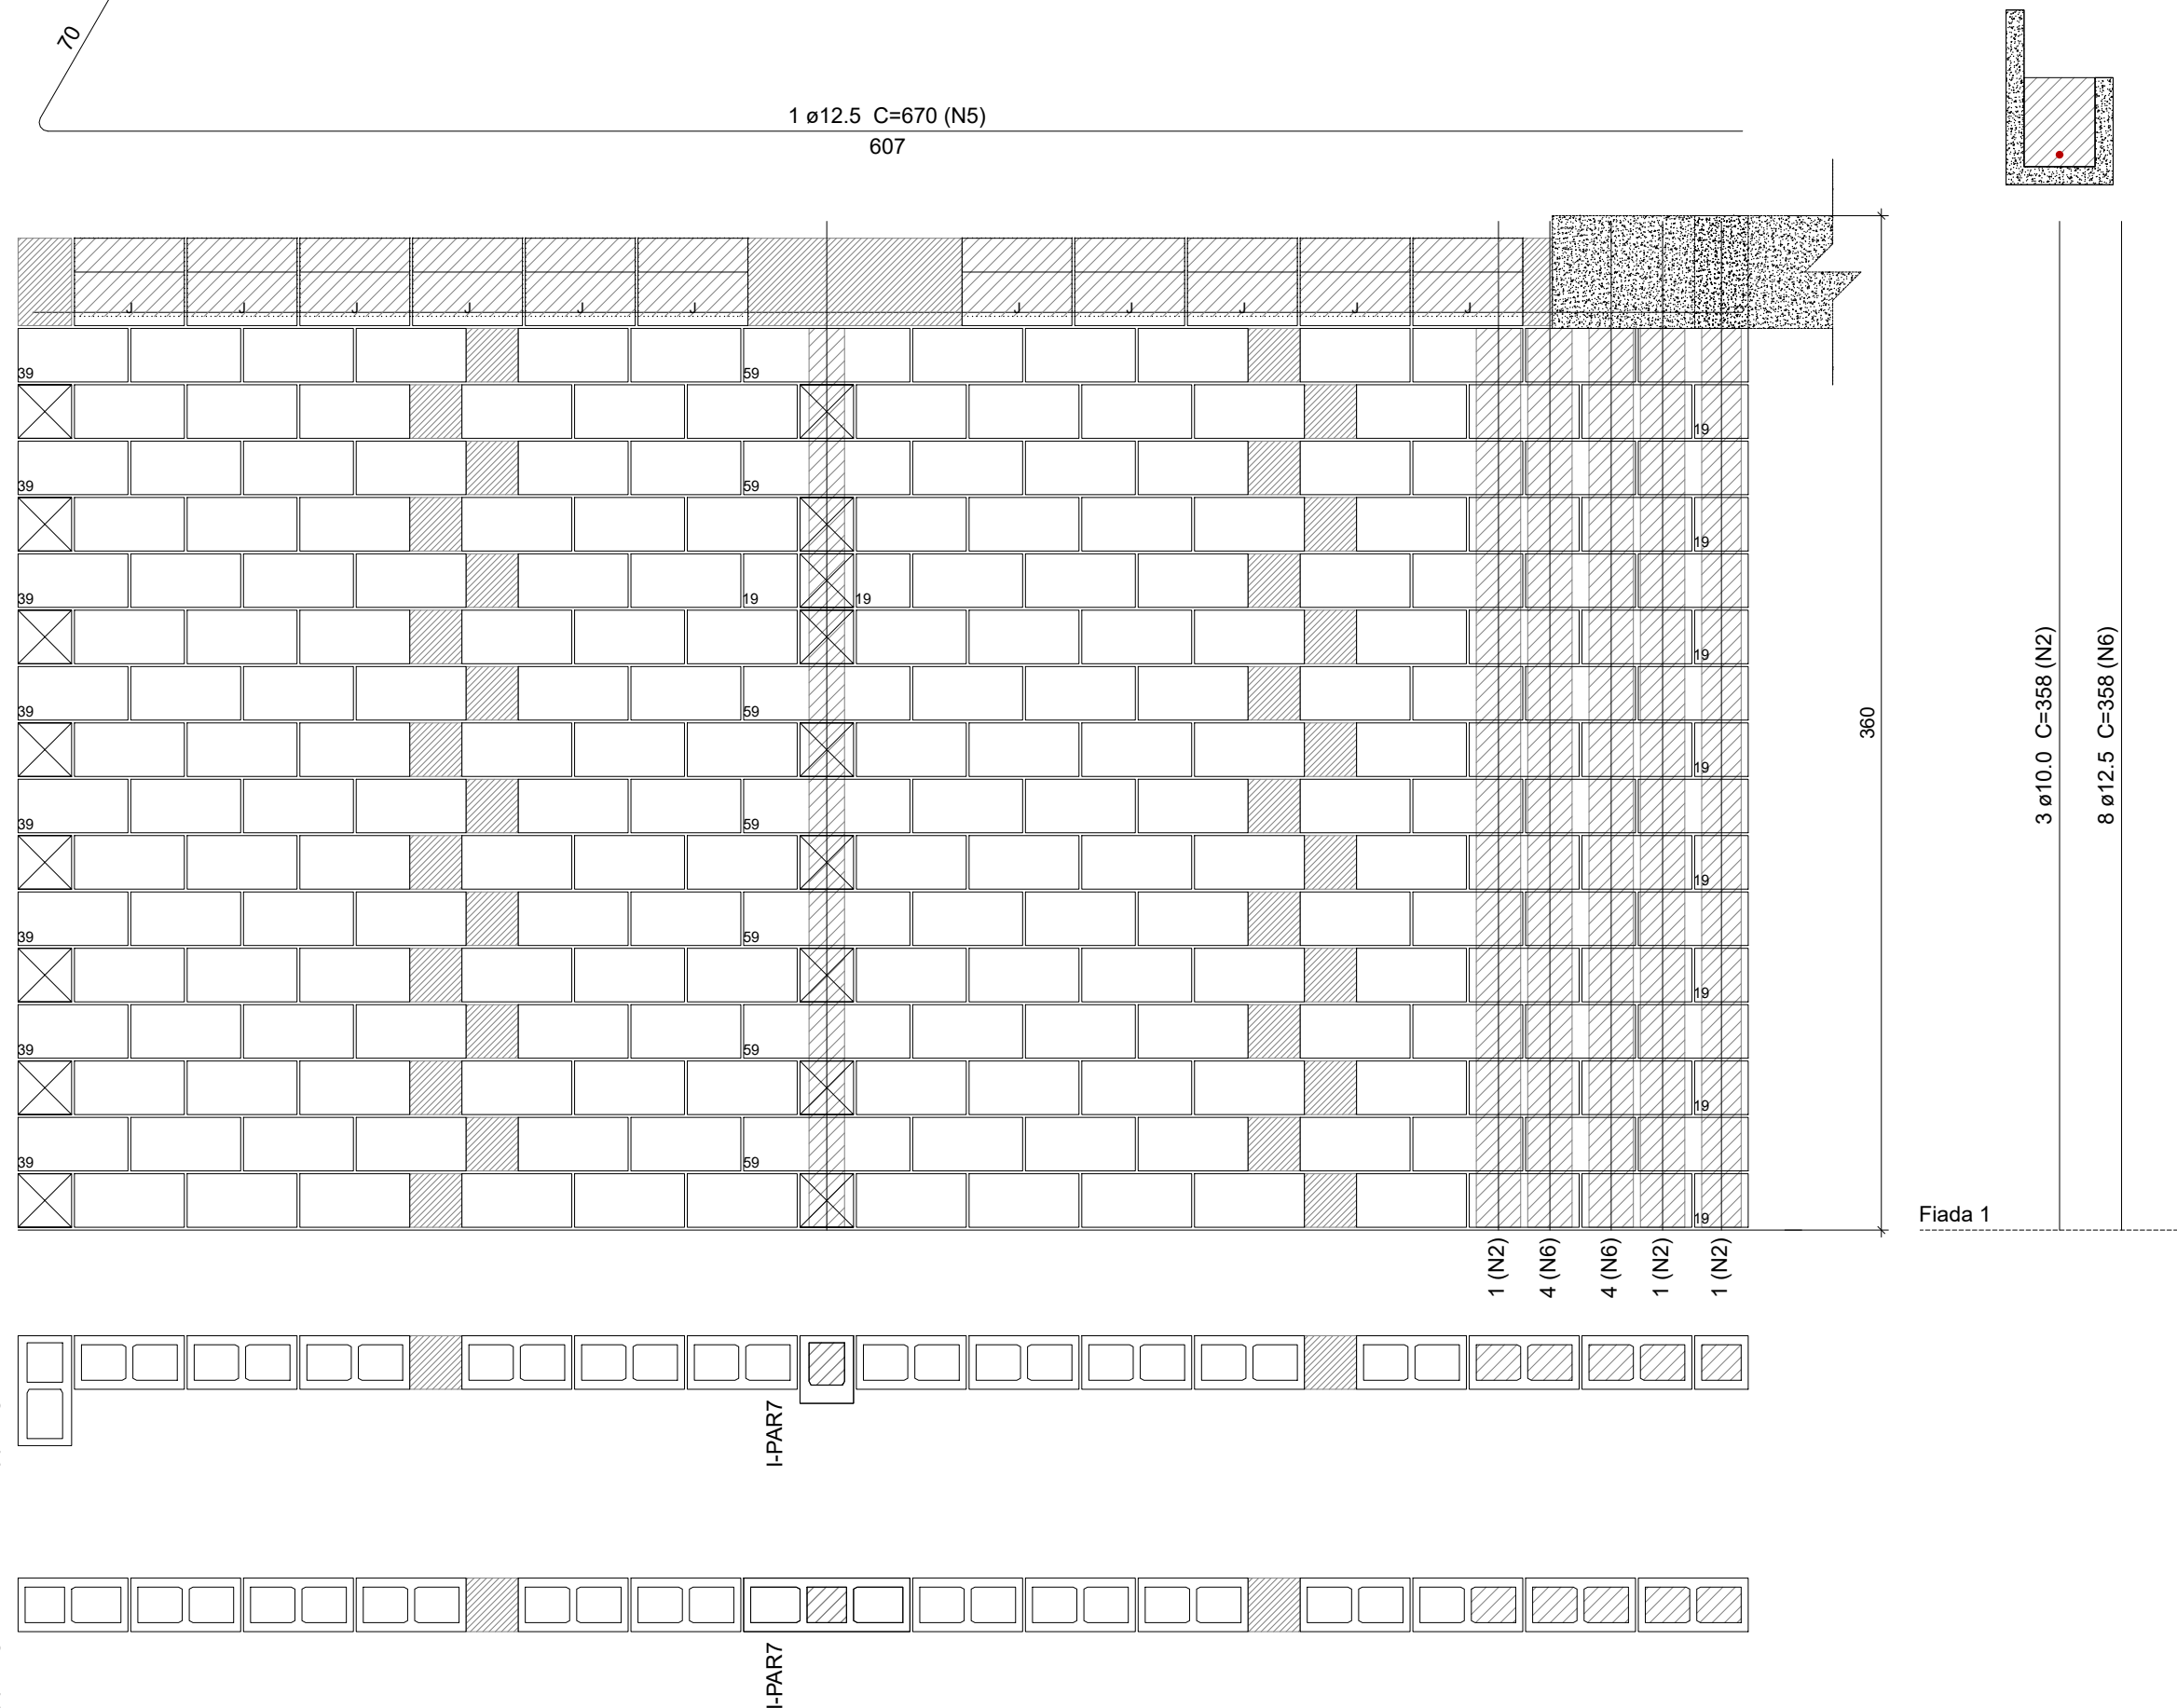

Pavimento: Térreo  
PAREDE I-PAR10  
Esc: 1:25

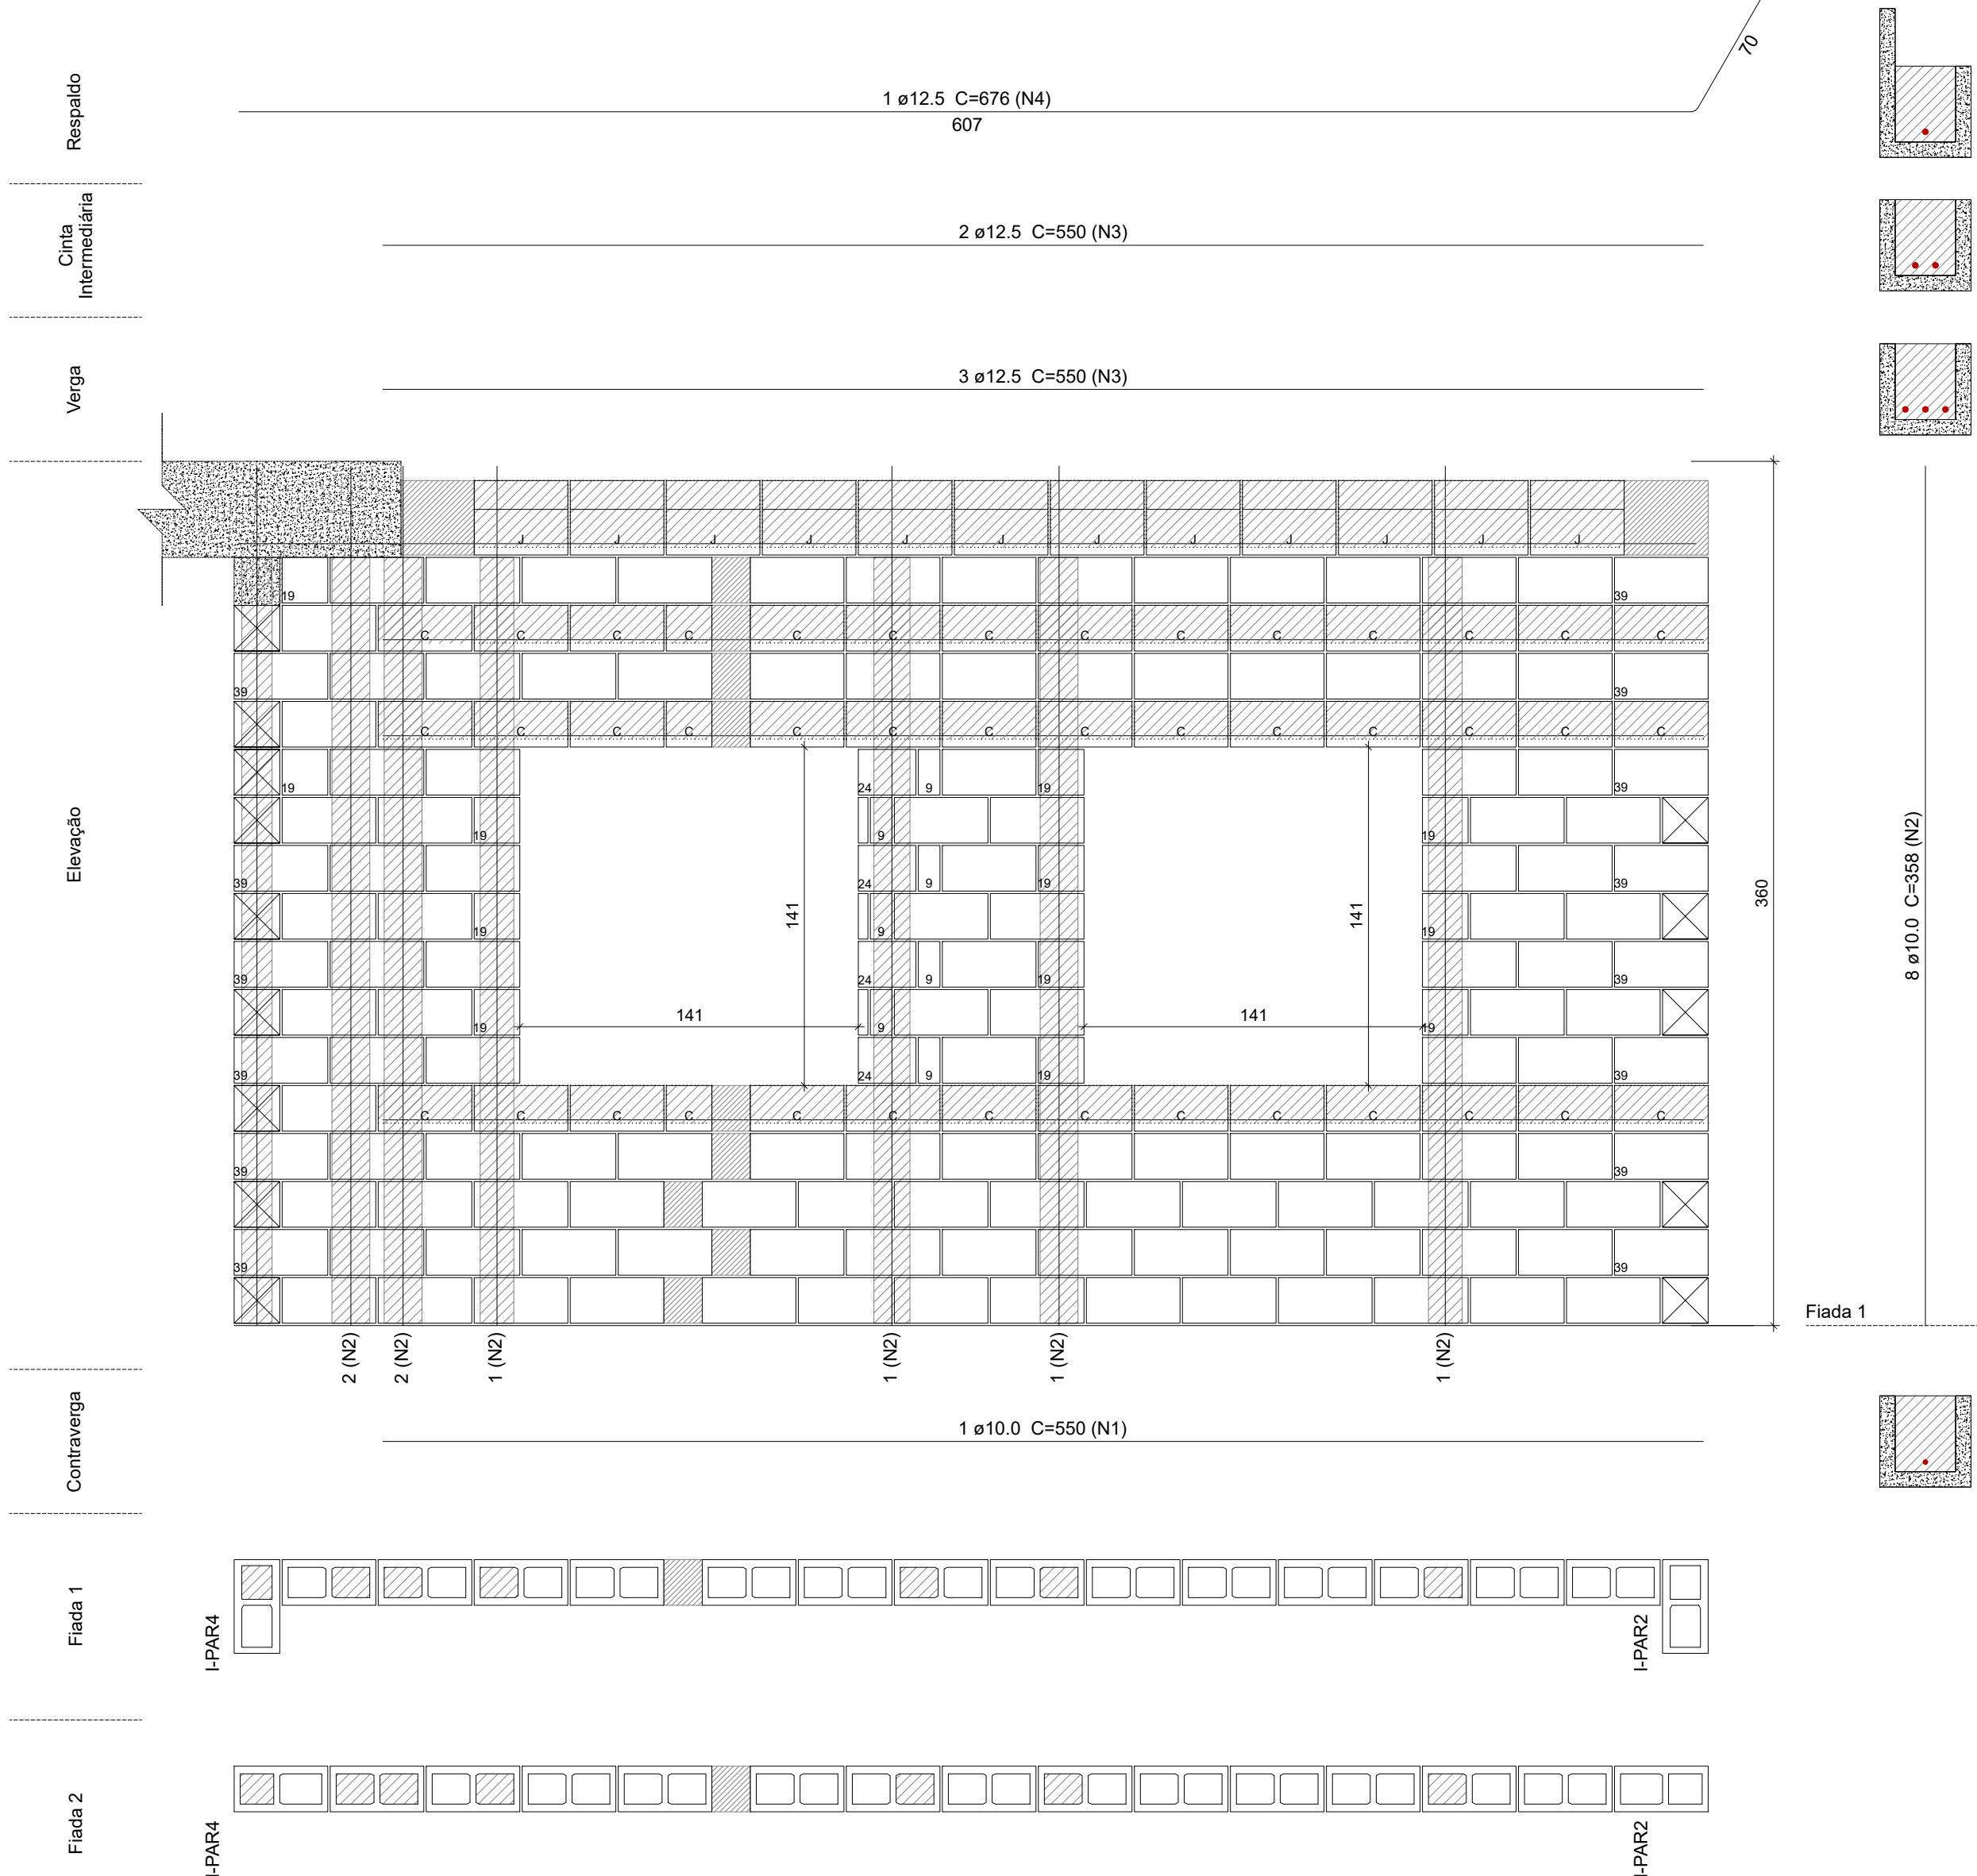

Legenda	
	Interior (19x39x19)
	Meio bloco (19x19x19)
	Contrafolho "L" (19x39x19)
	Contrafolho compensador (19x24x19)
	Contrafolho "T" (19x39x19)
	Canaleta (19x39x19)
	Meio canaleta (19x19x19)
	Canaleta J Alto (19x39x31x19)
	Padiña (19x4x19)
	Padiña (19x9x19)

TODAS AS MEDIDAS E NÍVEIS DEVERÃO SER CONFERIDOS NO LOCAL.

R01			
R02			
R03			
REVISÃO	ALTERAÇÕES	EMISSÃO	RESPONSÁVEL

UNIDADE DE SAÚDE QUINTA DO PORTAL



PREFEITURA MUNICIPAL DE PORTO ALEGRE  
SECRETARIA MUNICIPAL DE OBRAS E INFRAESTRUTURA  
DIRETORIA DE PROJETOS E OBRAS VIÁRIAS

RESPONSÁVEIS TÉCNICOS PROJETO DE ARQUITETURA JULIANO FABRO ARQUITETO E URBANISTA CRA-ARQ-013115-10, FUNC. 198870	PROJETO DE ARQUITETURA LUIZ PRESTES ARQUITETO E URBANISTA CRA-ARQ-013115-10, FUNC. 201122	PROJETO EXECUTIVO ESTRUTURAL AMANDA DA CUNHA FIGUEIRA ENGENHEIRA CIVIL CRA-ENG-013115-10, FUNC. 1806938	COORDENADOR CÉSAR FABRÍCIO BREDA ENGENHEIRO PORTO ALEGRE/RS
--	--	--	--

OBRA US QUINTA DO PORTAL ENDEREÇO ESTRADA AFONSO LOURENÇO MARANTE, Nº 5547 - LOMBA DO PINHEIRO		ÁREA 672,53 m²
PROJETO EXECUTIVO ESTRUTURAL		Nº FOLHA
TÍTULO INDICADA		DATA ABRIL/2024
ASSINTO SETOR SI ALVENARIA - 05 - TÉRREO		PE16

REVISÃO  
USQP-2024-EST-PEE-010

Setor I - SI	Setor II - SI
--------------	---------------