
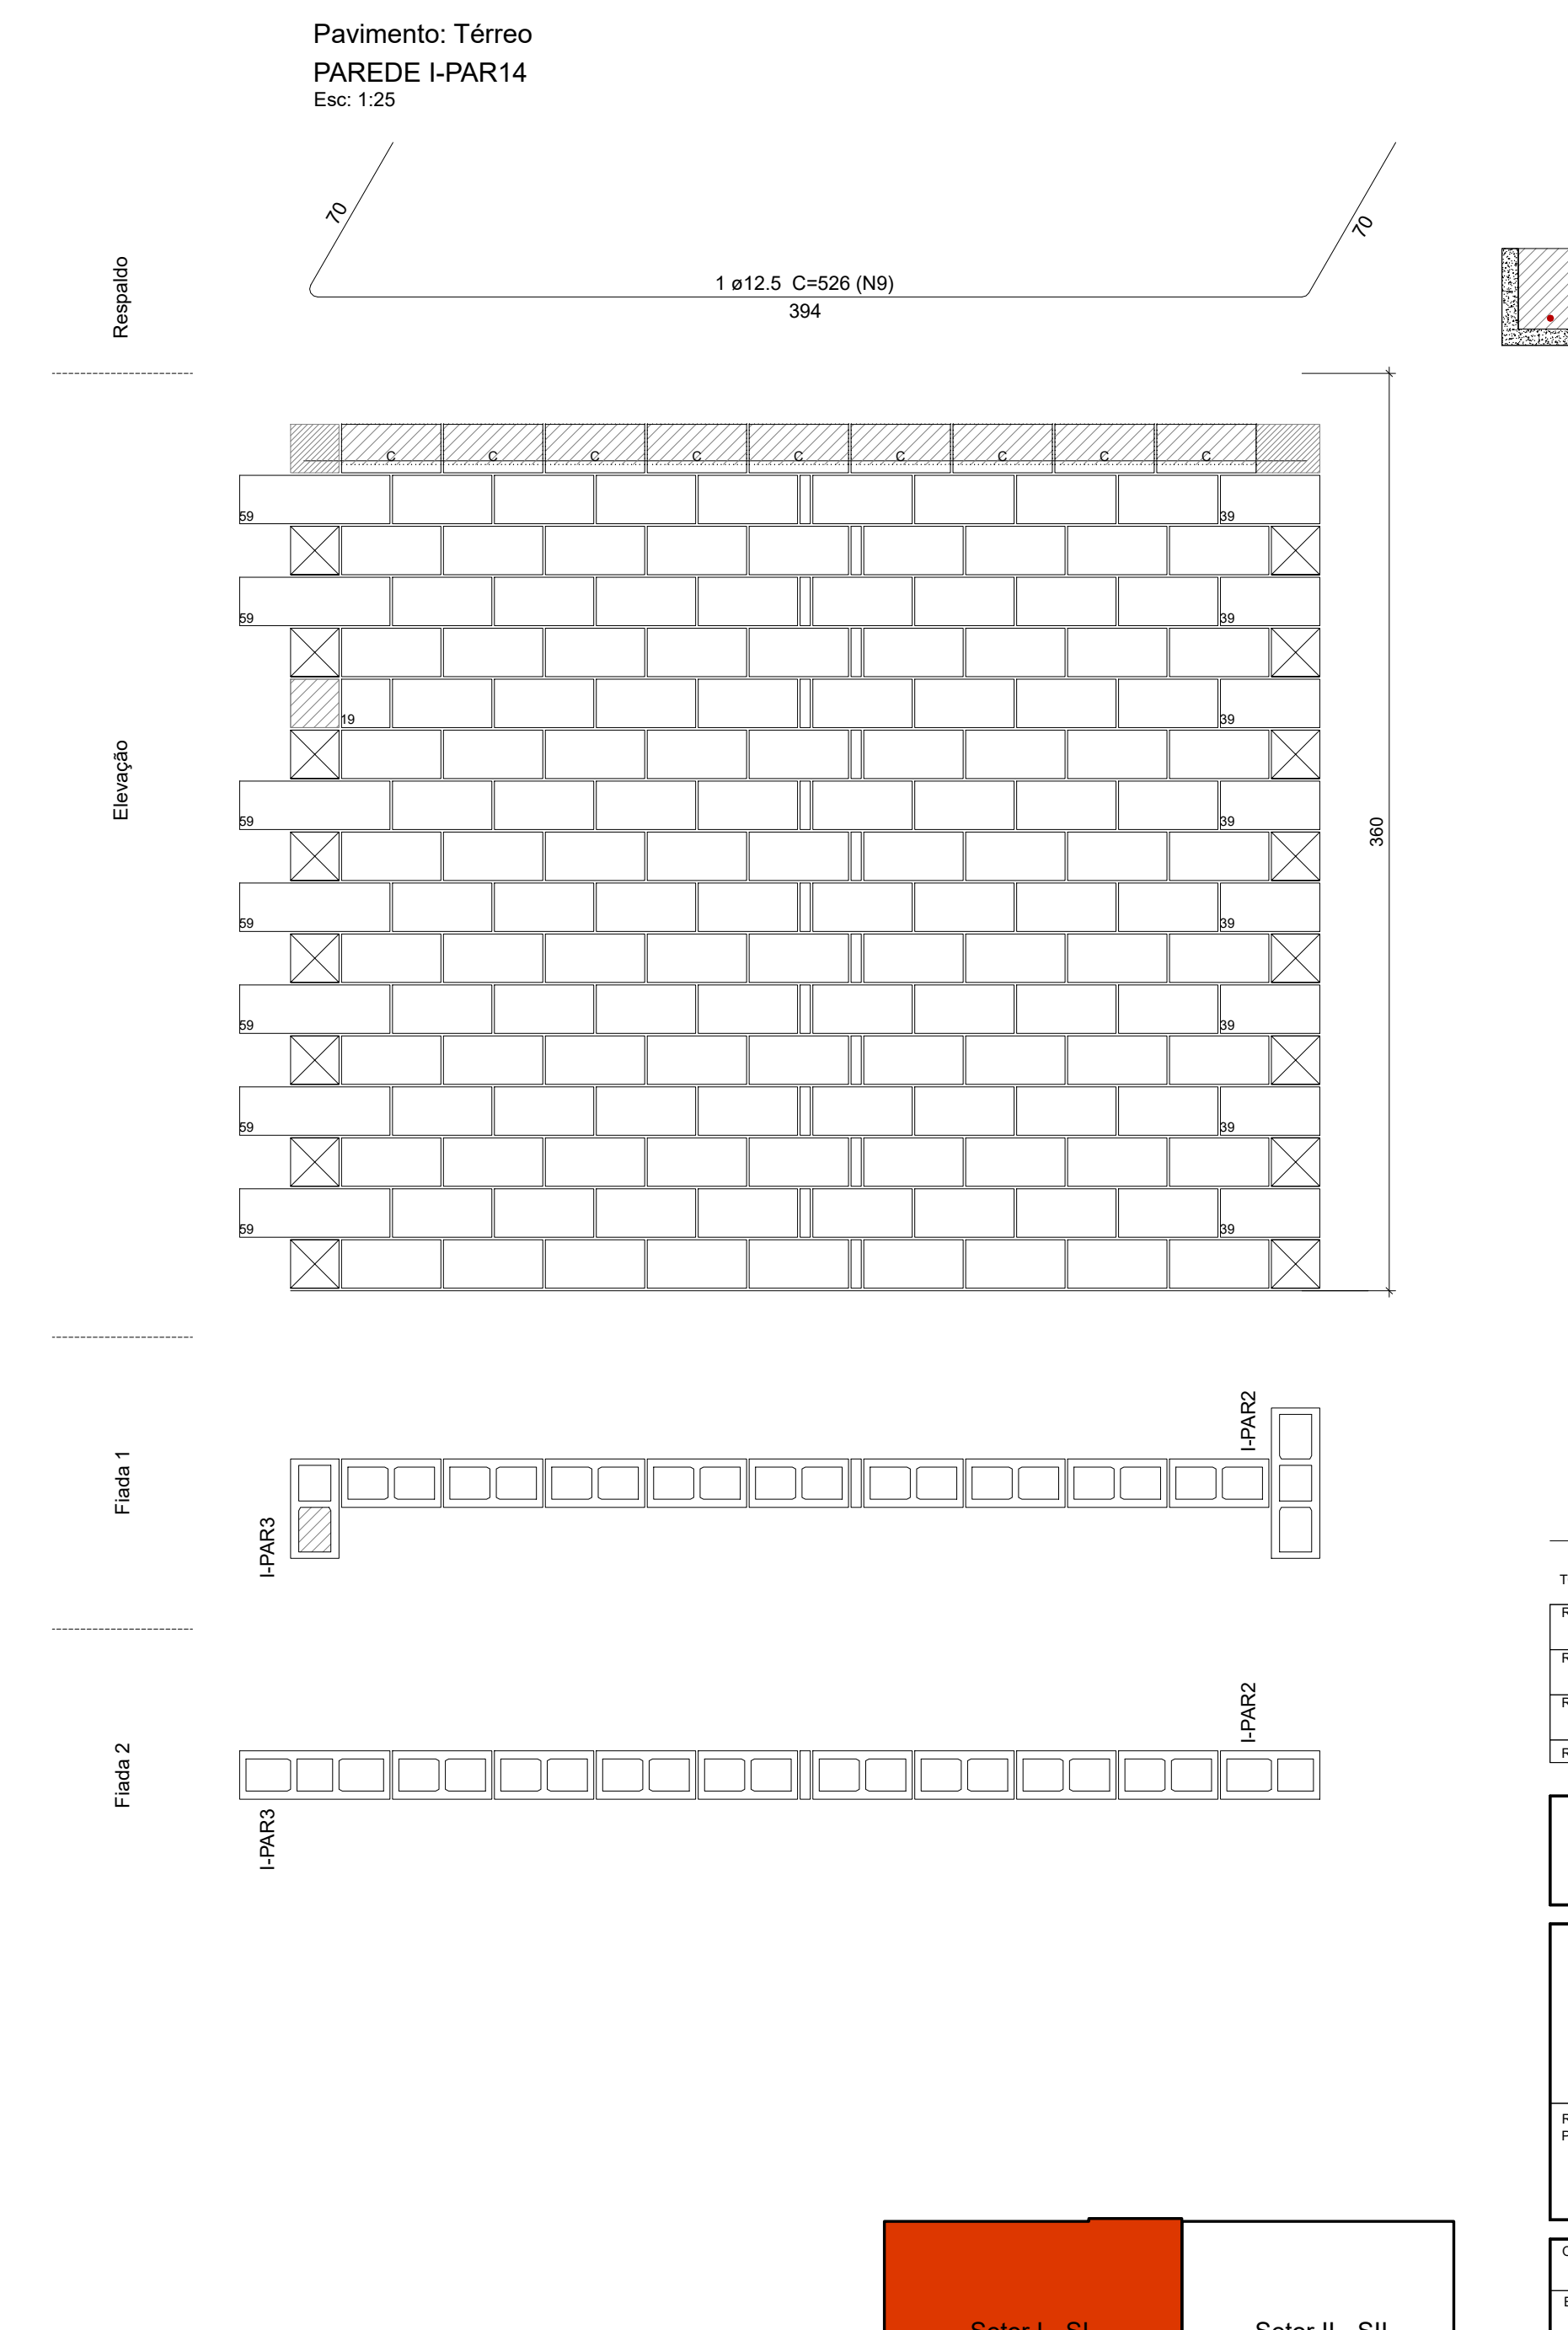
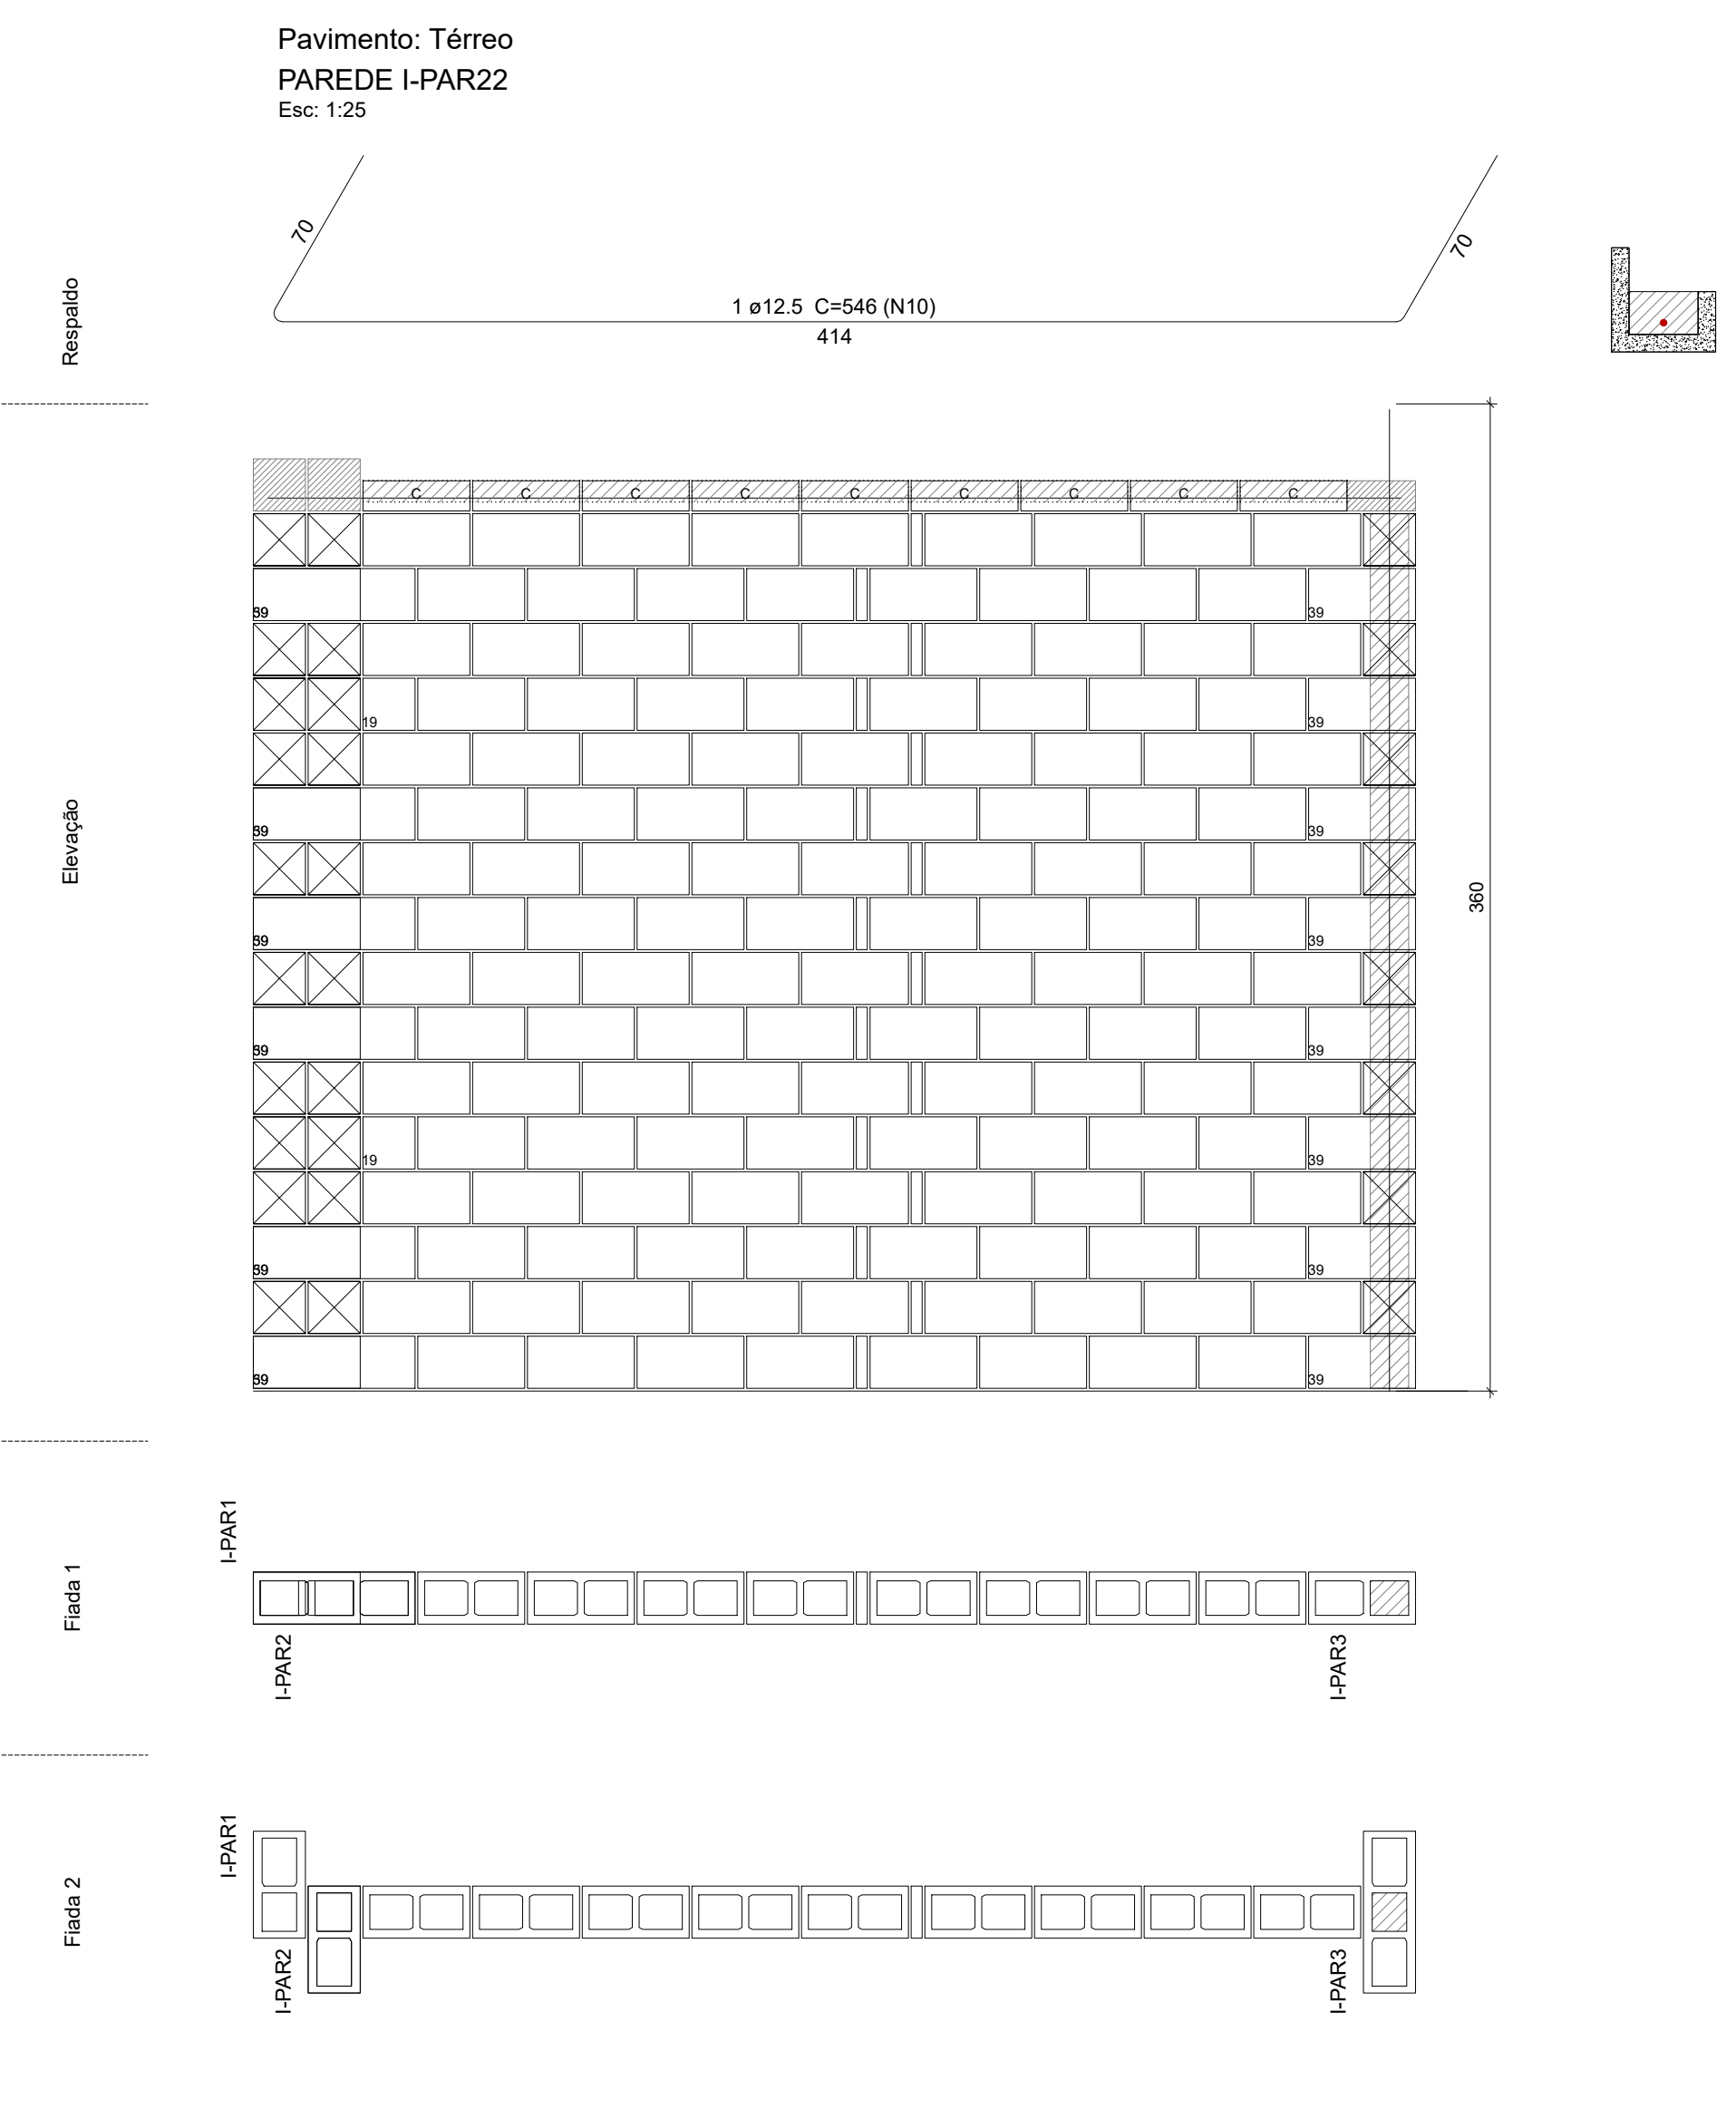


Legenda	
	Inteiro (19x39x19)
	Meio bloco (19x19x19)
	Contrafortamento "L" (19x39x19)
	Contrafortamento "T" (19x59x19)
	Contrafortamento compensador (19x24x19)
	Canaleta (19x39x19)
	Meio canaleta (19x19x19)
	Passilha (19x04x19)
	Passilha (19x09x19)
	Compensador (19x39x11)

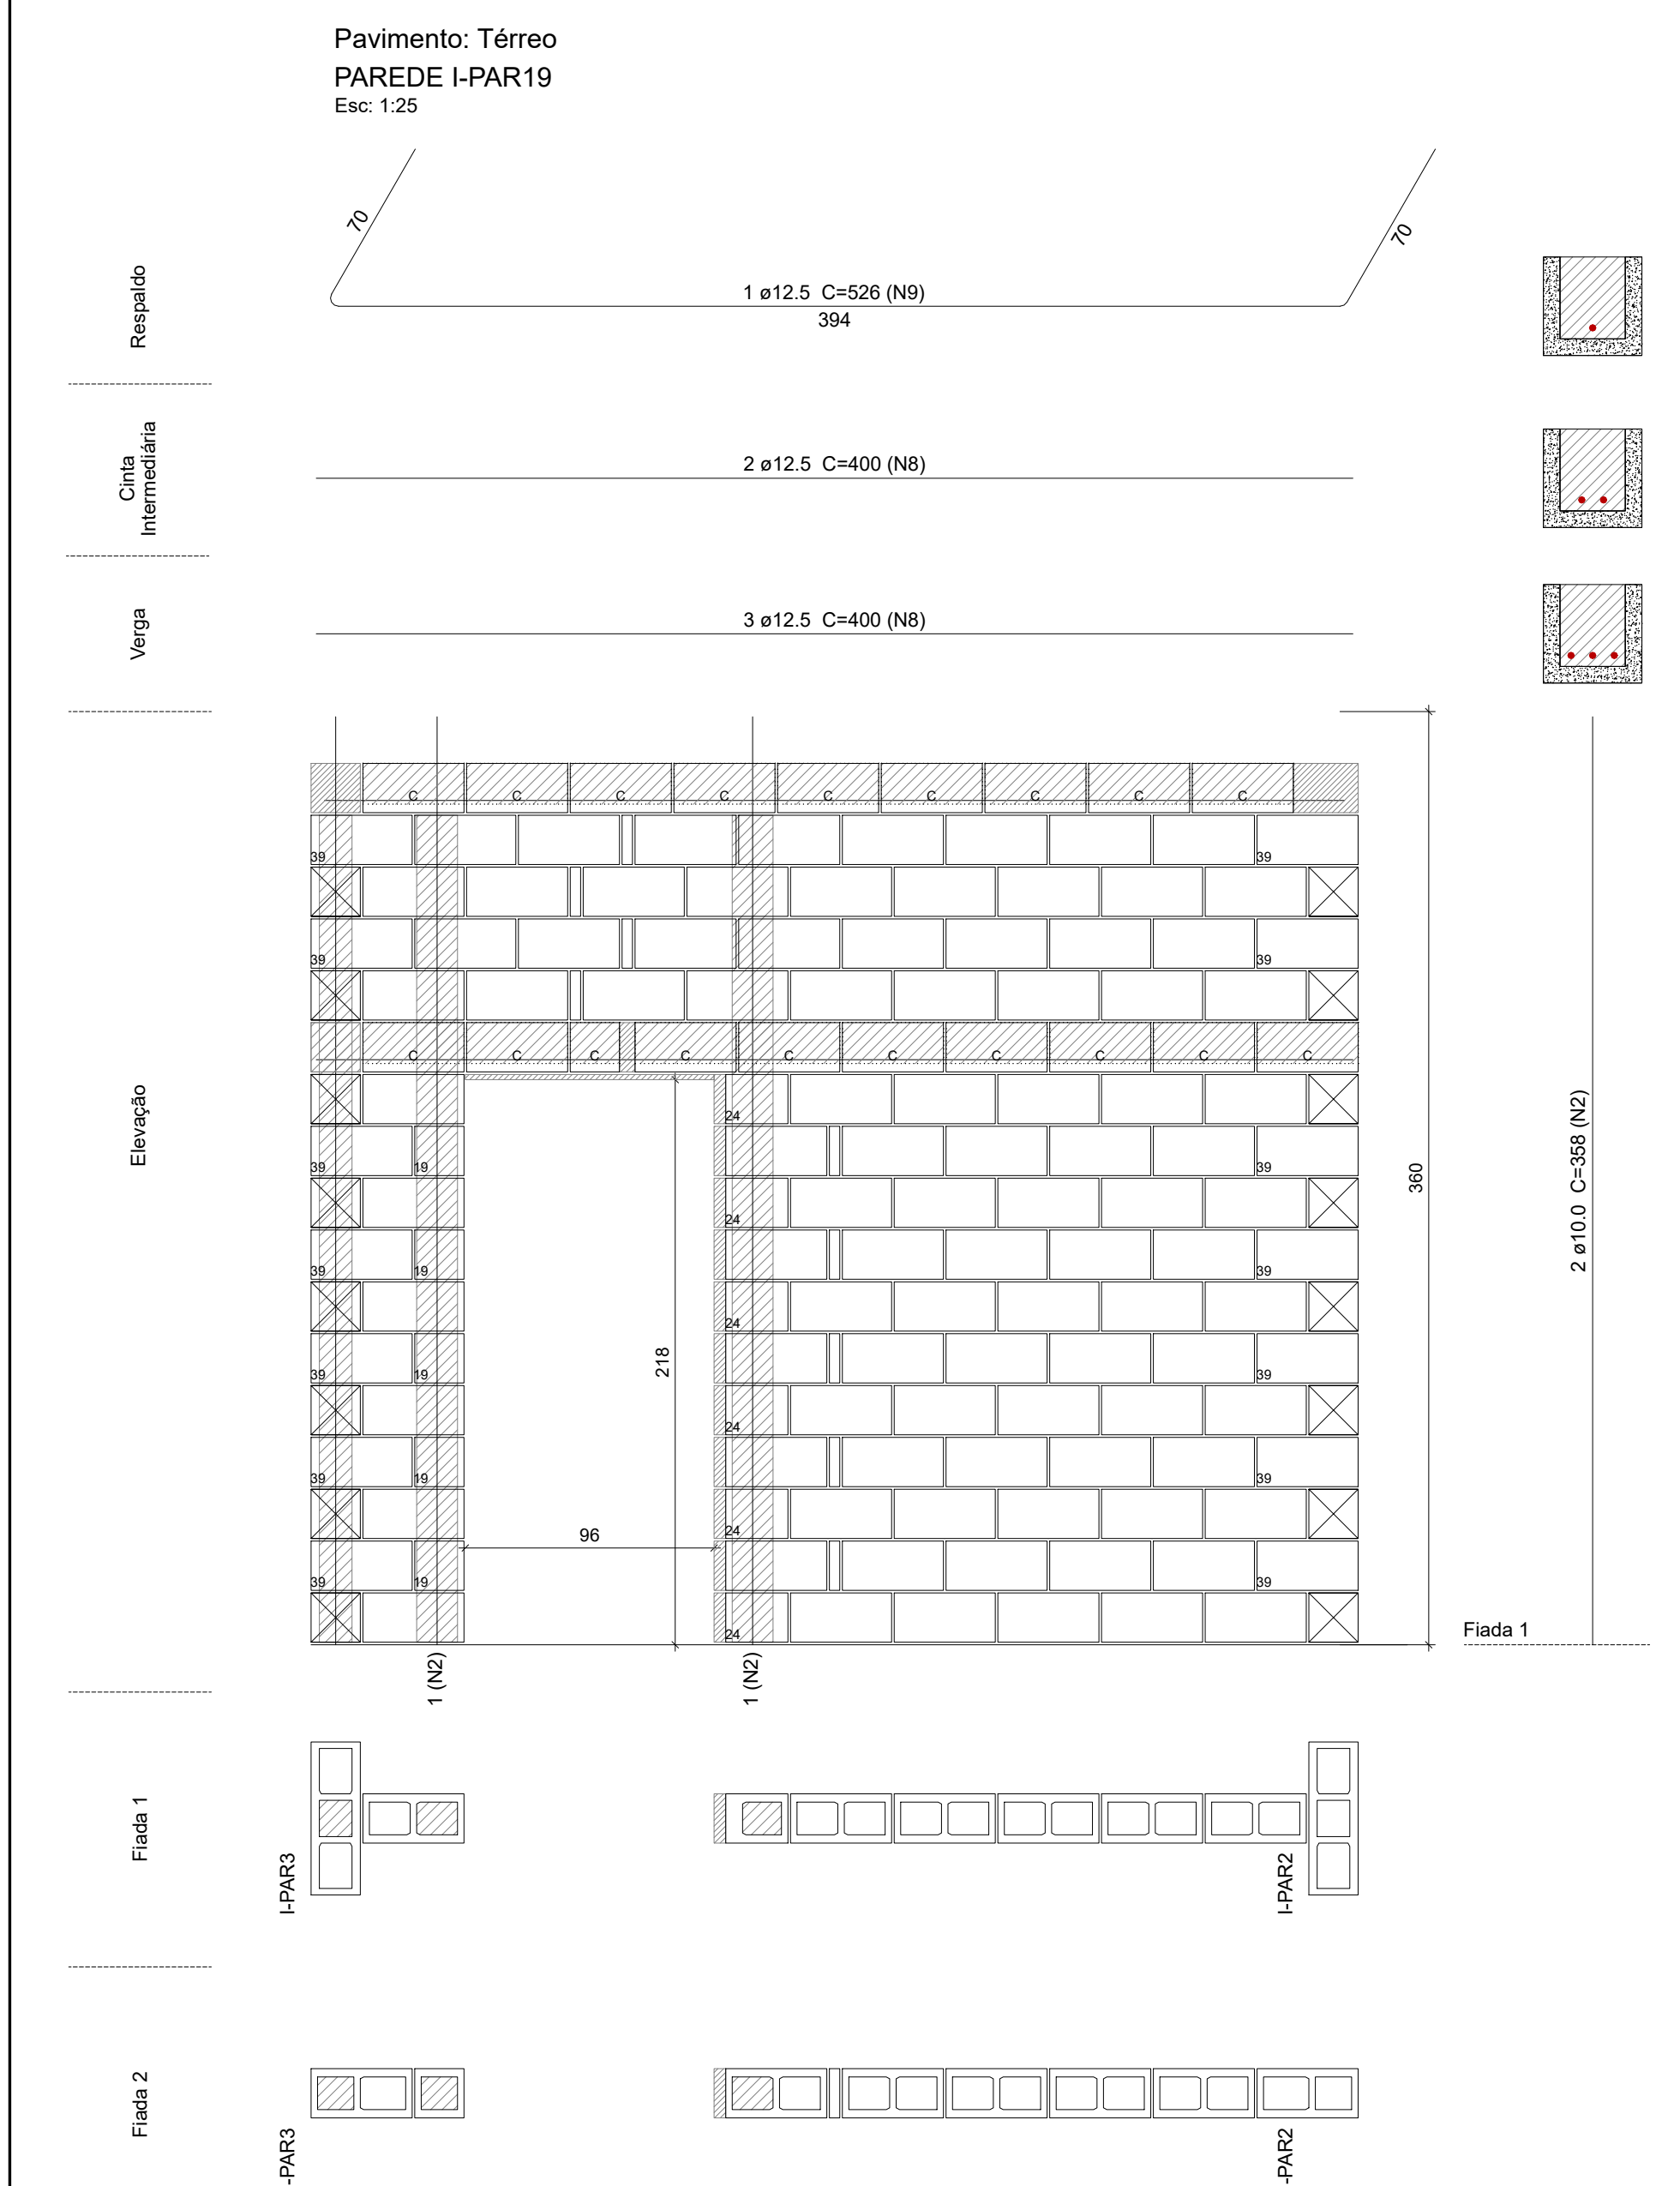

TODAS AS MEDIDAS E NÍVEIS DEVERÃO SER CONFERIDOS NO LOCAL.

R003			
R002			
R001			
REVISÃO	ALTERAÇÕES	EMIÇÃO	RESPONSÁVEL

UNIDADE DE SAÚDE QUINTA DO PORTAL



PREFEITURA MUNICIPAL DE PORTO ALEGRE
SECRETARIA MUNICIPAL DE OBRAS E INFRAESTRUTURA
DIRETORIA DE PROJETOS E OBRAS VIÁRIAS

RESPONSÁVEL TÉCNICO		COORDENADOR	
PROJETO DE ARQUITETURA		CESAR BARBOSA BREDA	
PLANO FÍSICO		DESENHO	
CORREÇÃO			
US QUINTO DO PORTAL		AREA 672,53 m²	
ESTRADA AFONSO LOURENÇO MARIANTE, Nº 5547 - LOMBA DO PINHEIRO		PORTO ALEGRES	
PROJETO	ASSUNTO	Nº FRONTEIRA	
EXECUTIVO ESTRUTURAL		SETOR SI ALVENARIA - 06 - TERREJO	
ESCALA	DATA	PE17	
INDICADA	ABRIL/2024		

NOME ARQUIVO
