







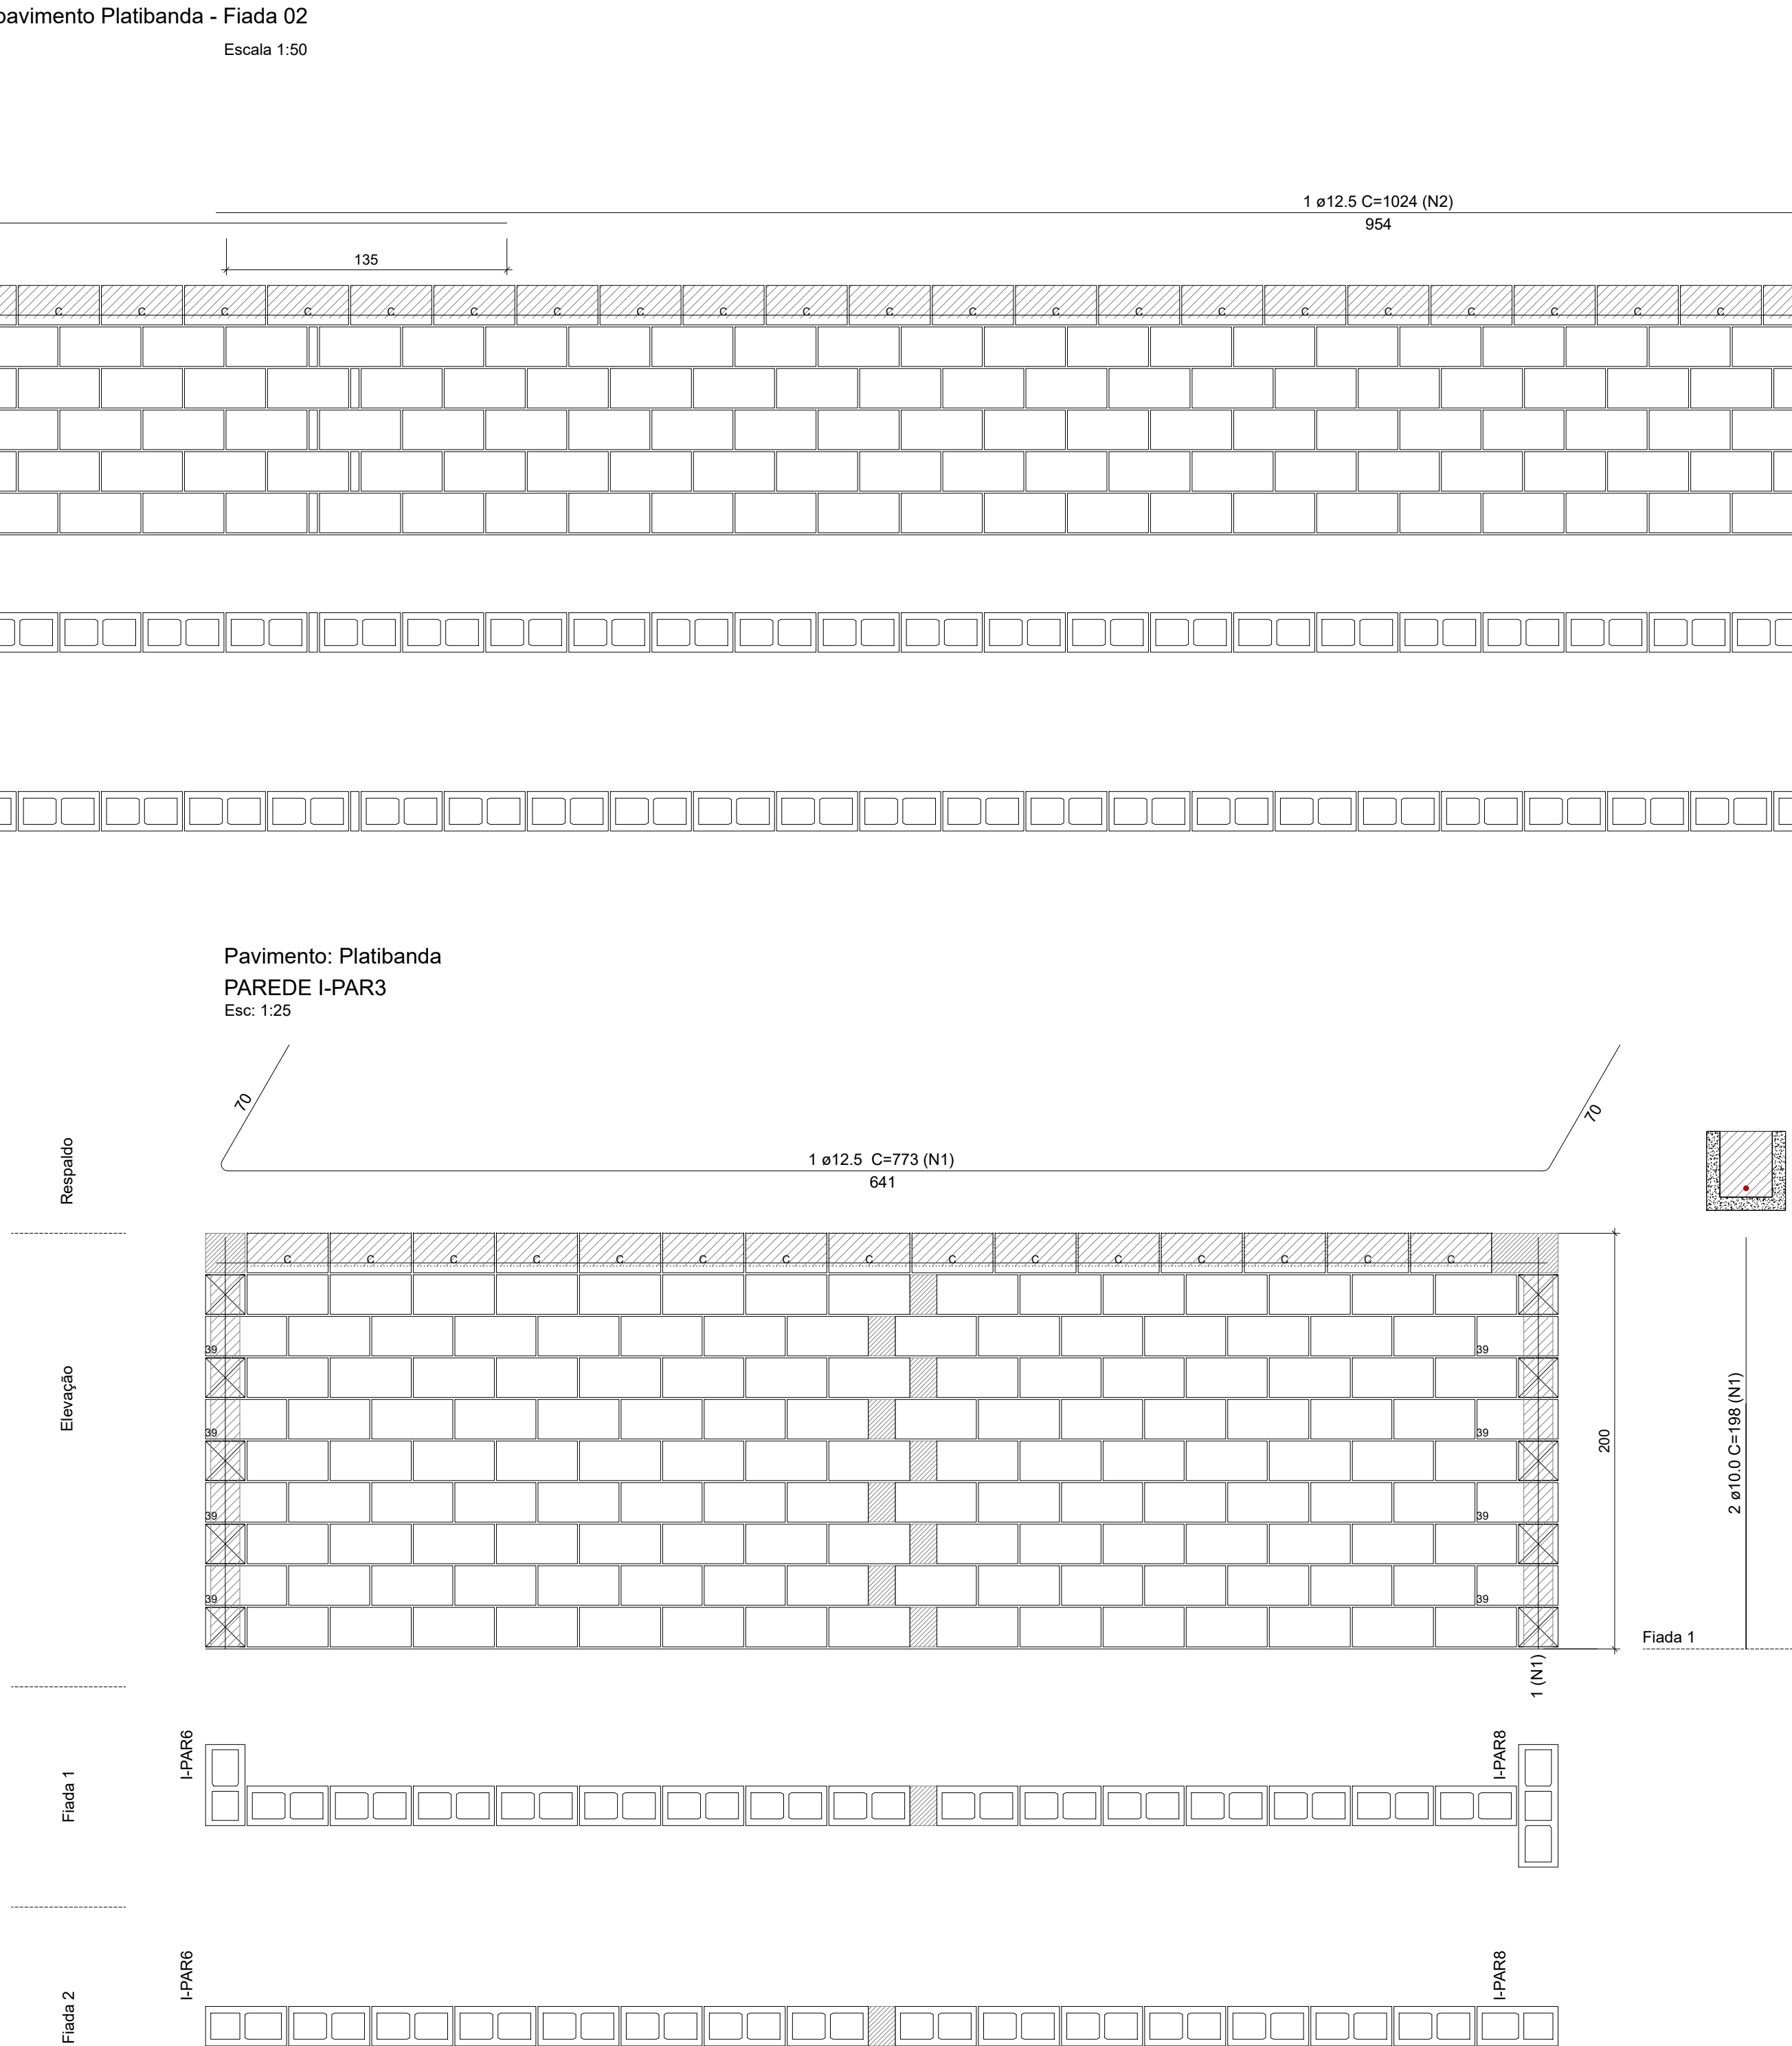



 


Planta de modulação do pavimento Platibanda - Fiada 01

 

Legenda		
		Inteiro (19x39x19)
		Contrafiamento "L" (19x39x19)
		Contrafiamento "T" (19x59x19)
		Canaleta (19x39x19)
		Pastilha (19x09x19)
		Pastilha (19x04x19)

 TOMAR AS MEDIDAS E INÍCIAR DESENVOLVIMENTO COMPARTEILHOS NO LOCAL			
REVIS			
REVIS			
REVIS			
REVISÃO	ALTERAÇÕES	EMISSÃO	RESPONSÁVEL(S)
UNIDADE DE SAÚDE QUINTA DO PORTAL			
<div></div>			
<div><div>PREFEITURA MUNICIPAL DE PORTO ALEGRE PREFEITURA MUNICIPAL DE OBRAS E INFRAESTRUTURA DIRETORIA DE PROJETOS E OBRAS VÁRIAS</div></div>			
<div><div><div><div>RESPONSÁVEIS TÉCNICOS</div><div>PROJETO DE ARQUITETURA</div><div>JULIANO FARIAS ARQUITETO T 1 URBANISTA CONCRETO 10.11.18 E FUNC. 180279</div></div><div><div>PROJETO DE QUALIDADE ESTRUTURAL</div><div>AMANDA DA CUNHA FIGUEIRA ENGENHEIRA CIVIL CONCRETO 10.11.18 E FUNC. 100688</div></div><div><div>COORDENADOR</div><div>CÉSAR FÁBIO BREDA ENGENHEIRO AMANDA</div></div></div></div>			
UBS		ÁREA	
US QUINTA DO PORTAL		672,53 m²	
ENDEREÇO		MUNICÍPIO	
ESTRADA AFONSO LOURENÇO MARIANTE, Nº 5547 - LOMBADA DO PINHEIRO		PORTO ALEGRE/RS	
PROJETO		ASSUNTO	
EXECUTIVO DE ESTRUTURA		SETOR SI	
ESCALA		ALVENARIA - 10 - PLATIBANDA	
INDICADA		SUA	
ABRIL/2024		PE 21	
RONE 3305070			
USP-2024-EST-PEE_dmg			